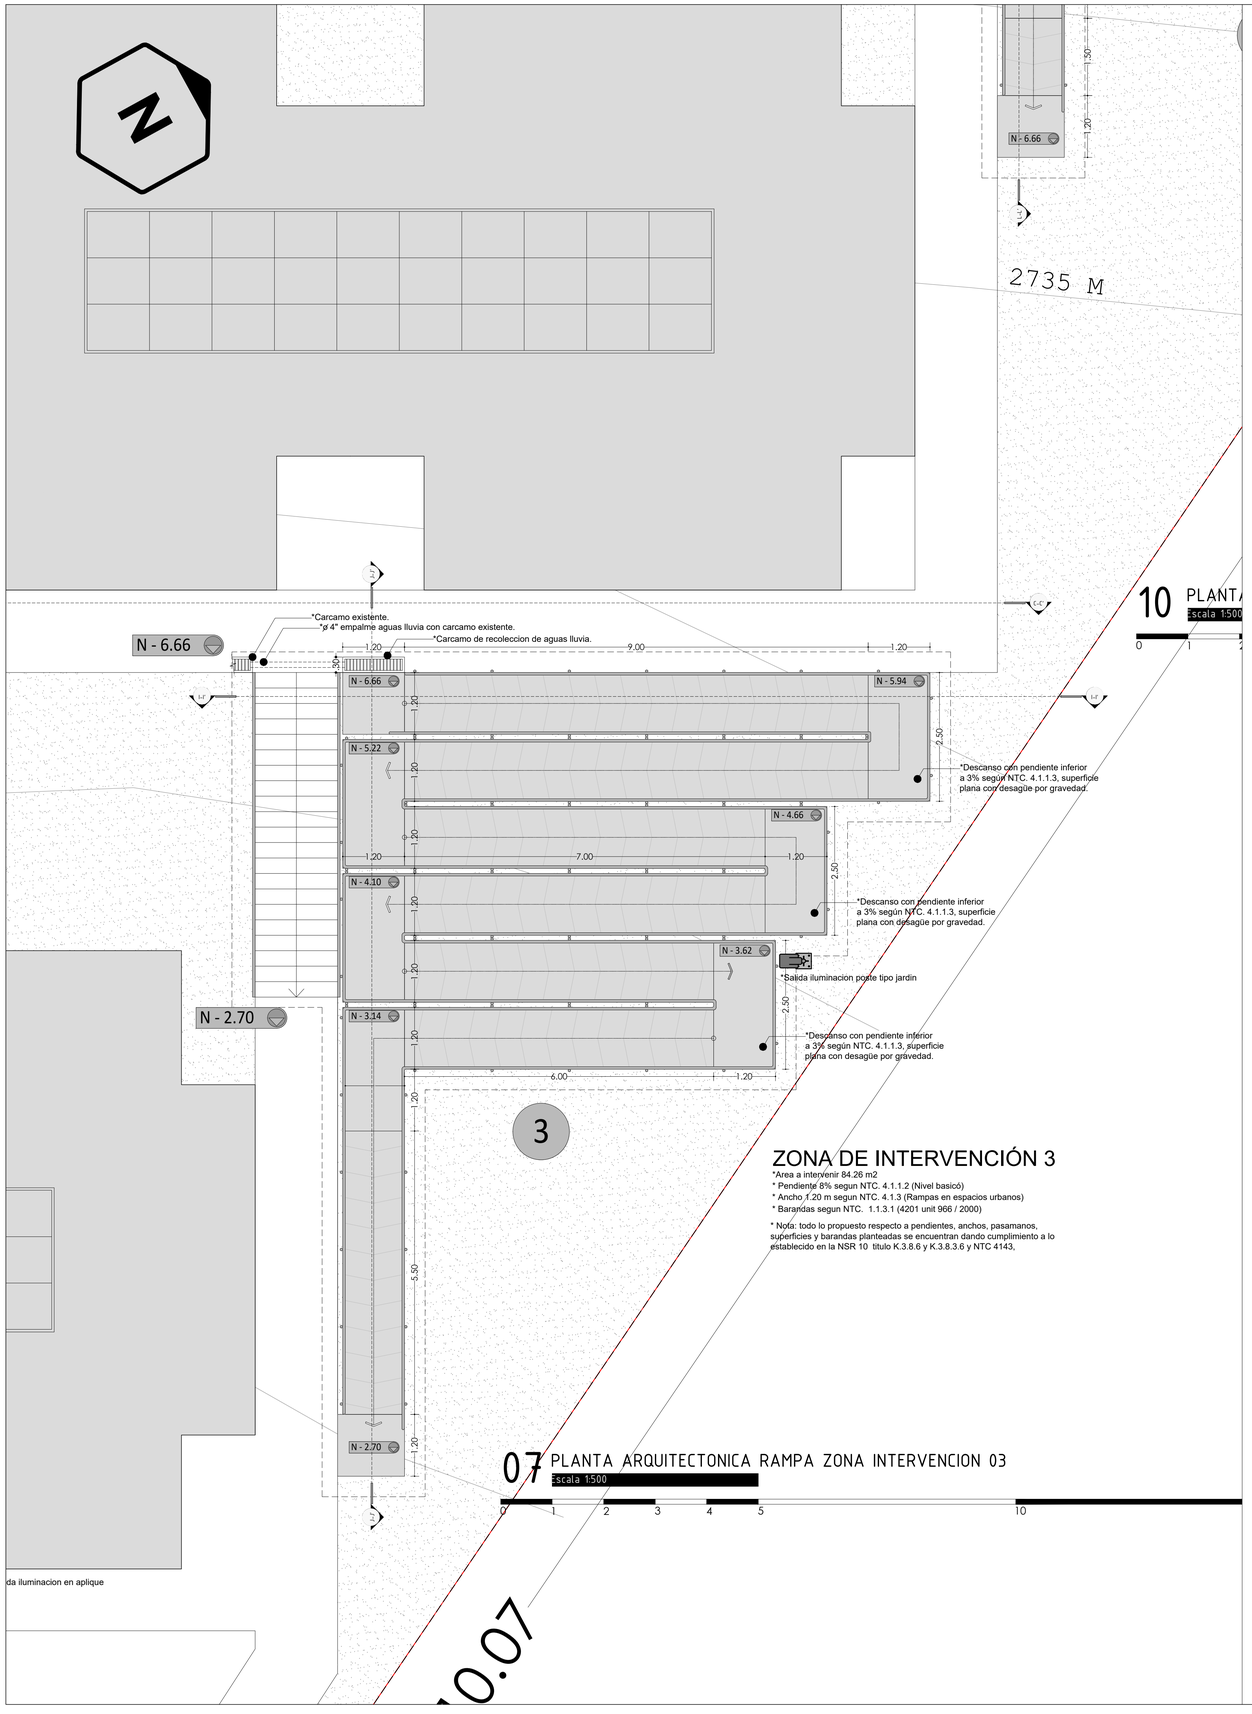


ZONA DE INTERVENCIÓN 3

*Area a intervenir 84.26 m2
* Pendiente 8% segun NTC. 4.1.1.2 (Nivel basicó)
* Ancho 1.20 m segun NTC. 4.1.3 (Rampas en espacios urbanos)
* Barandas segun NTC. 1.1.3.1 (4201 unit 966 / 2000)

* Nota: todo lo propuesto respecto a pendientes, anchos, pasamanos, superficies y barandas planteadas se encuentran dando cumplimiento a lo establecido en la NSR 10 titulo K.3.8.6 y K.3.8.3.6 y NTC 4143,

07 PLANTA ARQUITECTONICA RAMPA ZONA INTERVENCION 03

Escala 1:500


0 1 2 3 4 5 10


10 PLANTA

Escala 1:500

0 1 2

VISUALIZACIÓN TRIDIMENSIONAL

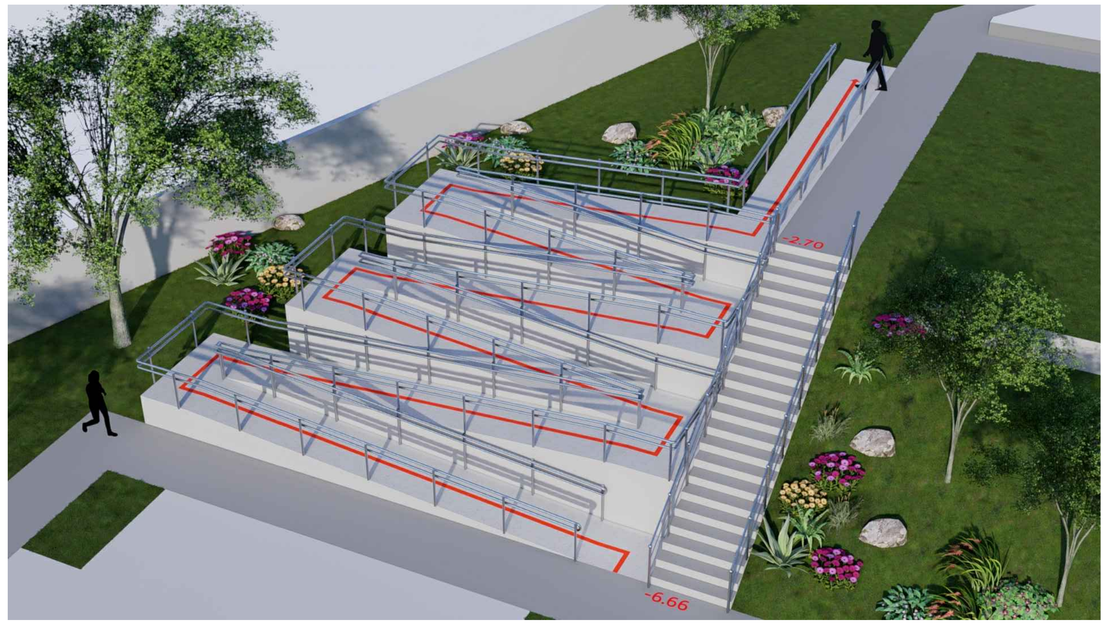

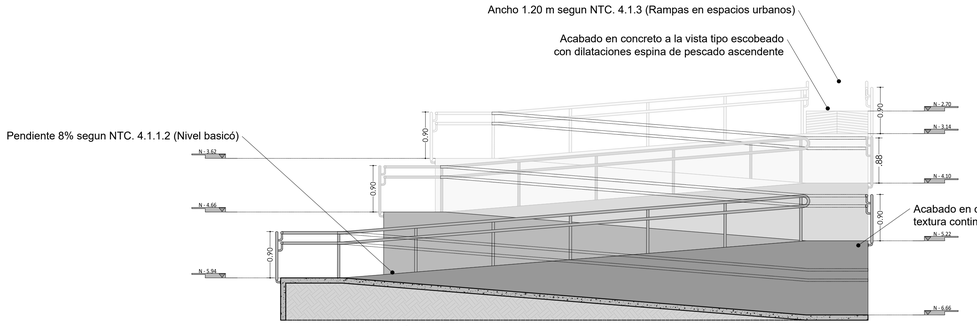


08 CORTE TRANSVERSAL I-I´ RAMPA ZONA DE INTERVENCION 03

Escala 1:50

0 1 2 3 4 5 10 15

* Nota: todo lo propuesto respecto a pendientes, anchos, pasamanos, superficies y barandas planteadas se encuentran dando cumplimiento a lo establecido en la NSR 10 titulo K.3.8.6 y K.3.8.3.6 y NTC 4143,

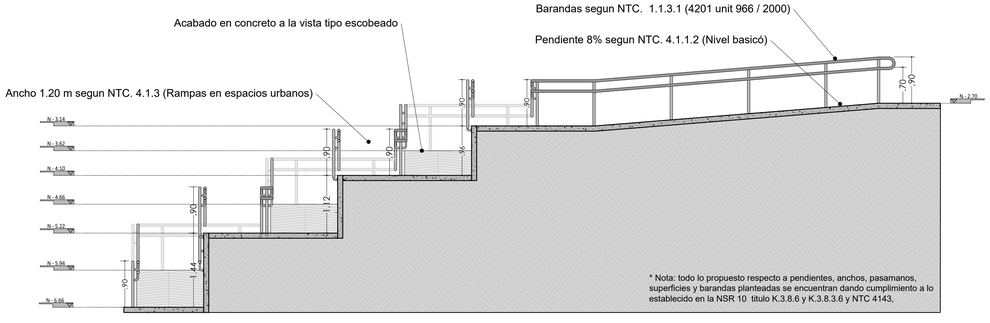

09 CORTE LONGITUDINAL J-J´ RAMPA ZONA DE INTERVENCION 03

Escala 1:50

0 1 2 3 4 5 10 15

* Nota: todo lo propuesto respecto a pendientes, anchos, pasamanos, superficies y barandas planteadas se encuentran dando cumplimiento a lo establecido en la NSR 10 titulo K.3.8.6 y K.3.8.3.6 y NTC 4143,

Diseño

PROYECTOS DE INGENIERÍA,CONSTRUCCIÓN Y CONSULTORÍA PROYINCO S.A.S.
ARQ. JUAN CARLOS MAHECHA
C.C.80.904141 A.401201-80904141

Dibujo

Equipo de dibujo
PROYINCO S.A.S.

Proyecto

ADECUACIÓN CONSTRUCTIVA DE LOS MEDIOS DE ACCESO AL MEDIO FISICO DE LAS PERSONAS CON MOVILIDAD REDUCIDAS EN EL CONJUNTO RESIDENCIAL VISTA DEL RIO II, LOCALIDAD DE USME

Propietario

CONJUNTO RESIDENCIAL VISTAS DEL RIO II

Localización

CL 137 C SUR 3C - 58 (Dirección anterior)
KR 14 #138 -55 S (Dirección actual)
CONJUNTO RESIDENCIAL VISTAS DEL RIO II

Diseño Estructural

ING. JULIAN RAMIREZ
C.C 14.295.273 T.P.70202166166 TLM

Diseño Elementos arquitectonicos no estructurales

ING. JULIAN RAMIREZ
C.C 14.295.273 T.P.70202166166 TLM

Desempeño de los Elementos arquitectonicos no estructurales

SUPERIOR

Notas importantes

- NO TOMAR MEDIDAS SOBRE EL PLANO.
- CUALQUIER MODIFICACION DEBE SER CONSULTADA PRIMERO CON EL GRUPO DE ARQUITECTOS.
- CUALQUIER MODIFICACION REALIZADA EN OBRA QUE ALTERE EL DISEÑO ARQUITECTONICO HECHO POR EL GRUPO DE MAS ARQUITECTURA SERA RESPONSABILIDAD UNICA DEL CONSTRUCTOR.
- LAS DIMENSIONES QUE PREDOMINAN PARA LA CONSTRUCCION DEL PROYECTO SON LAS QUE APARECEN EN LOS PLANOS ARQUITECTONICOS.
- LOS MATERIALES Y ACABADOS AQUI PROPUESTOS OBEDECEN A CRITERIOS DE CARACTER ARQUITECTONICOS Y NO COMPROMETEN AL GRUPO DE ARQUITECTOS EN LA DECISION FINAL QUE SE TOME CON RESPECTO A ELLOS DE ACUERDO CON EL PRESUPUESTO
- ESTE PLANO REEMPLAZA AL ANTERIOR MARCADO CON EL MISMO CONTENIDO.
- LA TOPOGRAFIA DEBERA SER REVISADA EN OBRA
- LOS NIVELES DE BORDE DE VIA SON LOS ENTREGADOS POR LA SECRETARIA DE PLANEACION MUNICIPAL.

Contiene

- PLANTA ARQUITECTONICA
- CORTE TRANSVERSAL I-I´
- CORTE LONGITUDINAL J-J´
- VISUALIZACION TRIDIMENSIONAL

Fecha

MAYO 2023

Escala: INDICADA

Plano: 05-07