


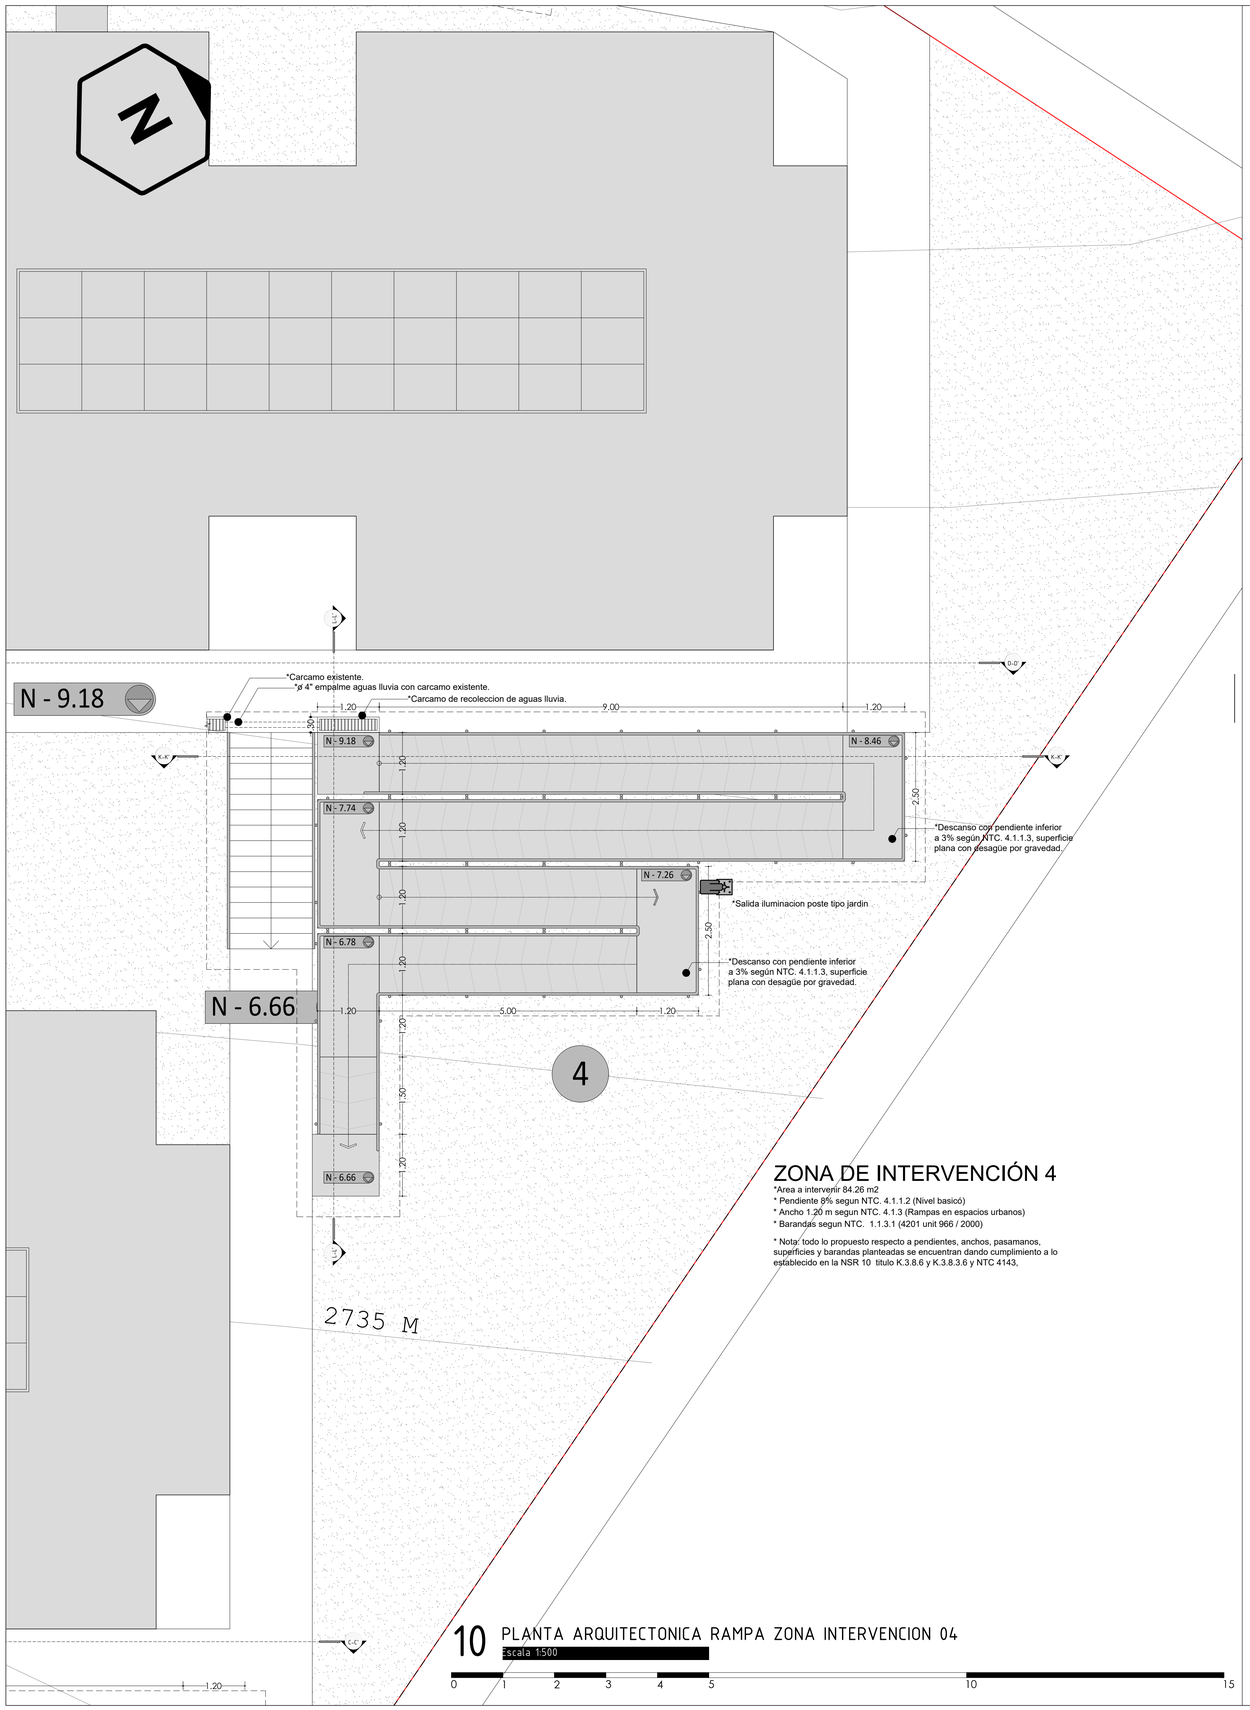


VISUALIZACIÓN TRIDIMENSIONAL

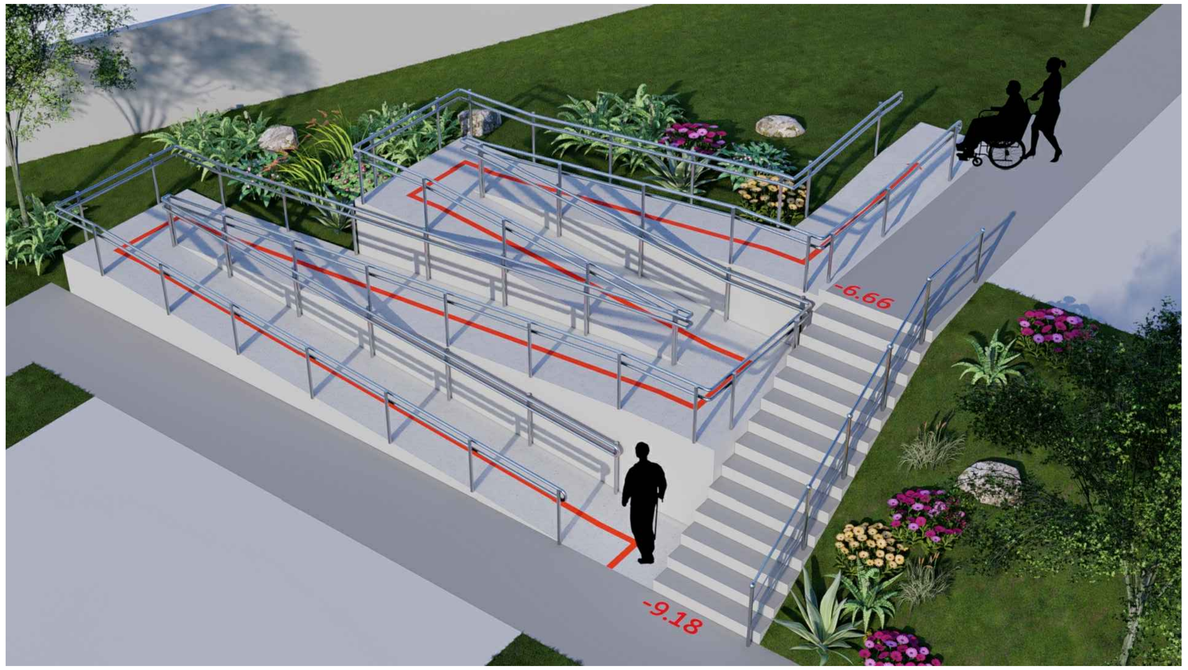

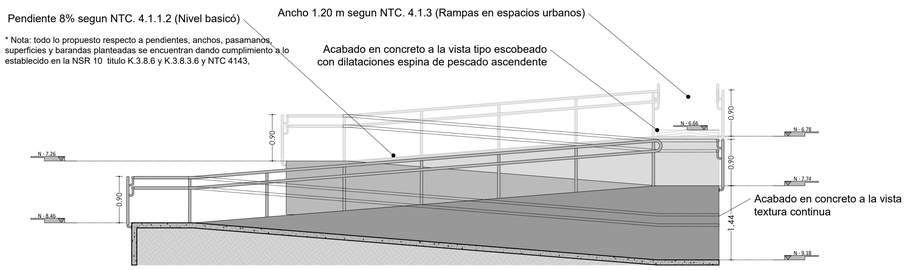

11 CORTE TRANSVERSAL K-K´ RAMPA ZONA DE INTERVENCION 04
Escala 1:50
0 1 2 3 4 5 10 15

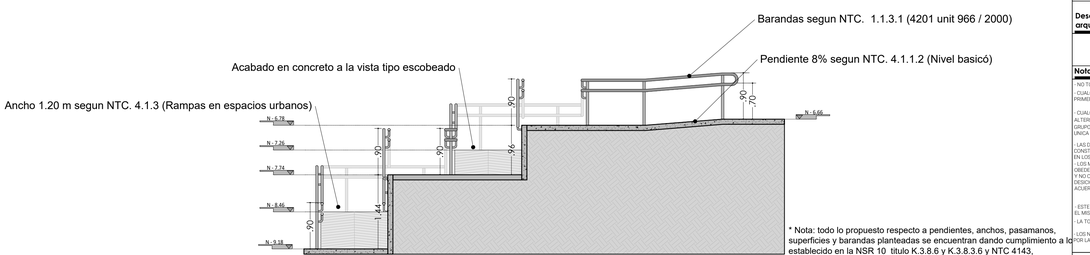

12 CORTE LONGITUDINAL L-L´ RAMPA ZONA DE INTERVENCION 04
Escala 1:50
0 1 2 3 4 5 10 15

Diseño
PROYECTOS DE INGENIERIA,CONSTRUCCIÓN Y CONSULTORÍA PROYINCO S.A.S.
ARQ. JUAN CARLOS MAHECHA
C.C 80.904141 A 4012011-80904141

Dibujo
Equipo de dibujo
PROYINCO S.A.S.

Proyecto
ADECUACIÓN CONSTRUCTIVA DE LOS MEDIOS DE ACCESO AL MEDIO FÍSICO DE LAS PERSONAS CON MOVILIDAD REDUCIDAS EN EL CONJUNTO RESIDENCIAL VISTA DEL RIO II, LOCALIDAD DE USME

Propietario
CONJUNTO RESIDENCIAL VISTAS DEL RIO II

Localización
CL 137 C SUR 3C - 58 (Dirección anterior)
KR 14 #138 -55 (Dirección actual)
CONJUNTO RESIDENCIAL VISTAS DEL RIO II

Diseño Estructural
ING. JULIAN RAMIREZ
C.C 14.295.273 T.P70202166166 TLM

Diseño Elementos arquitectonicos no estructurales
ING. JULIAN RAMIREZ
C.C 14.295.273 T.P70202166166 TLM

Desempeño de los Elementos arquitectonicos no estructurales
SUPERIOR

Notas importantes
- NO TOMAR MEDIDAS SOBRE EL PLANO.
- CUALQUIER MODIFICACION DEBE SER CONSULTADA PRIMERO CON EL GRUPO DE ARQUITECTOS.
- CUALQUIER MODIFICACION REALIZADA EN OBRA QUE ALTERE EL DISEÑO ARQUITECTONICO HECHO POR EL GRUPO DE MAS ARQUITECTURA SERA RESPONSABILIDAD UNICA DEL CONSTRUCTOR.
- LAS DIMENSIONES QUE PREDOMINAN PARA LA CONSTRUCCION DEL PROYECTO SON LAS QUE APARECEN EN LOS PLANOS ARQUITECTONICOS.
- LOS MATERIALES Y ACABADOS ADJUNTOS PROPUESTOS OBEDECEN A CRITERIOS DE CARACTER ARQUITECTONICOS Y NO COMPROMETEN AL GRUPO DE ARQUITECTOS EN LA DESICION FINAL QUE SE TOME CON RESPECTO A ELLOS DE ACUERDO CON EL PRESUPUESTO.
- ESTE PLANO REEMPLAZA AL ANTERIOR MARCADO CON EL MISMO CONTENIDO.
- LA TOPOGRAFIA DEBERA SER REVISADA EN OBRA
- LOS NIVELES DE BORDE DE VIA SON LOS ENTREGADOS POR LA SECRETARIA DE PLANEACION MUNICIPAL.

Contiene
- PLANTA ARQUITECTONICA
- CORTE TRANSVERSAL K-K´
- CORTE LONGITUDINAL L-L´
- VISUALIZACION TRIDIMENSIONAL

Fecha
MAYO 2023

Escala
INDICADA

Plano
06-07