

ESTADO ACTUAL DE ILUMINACION

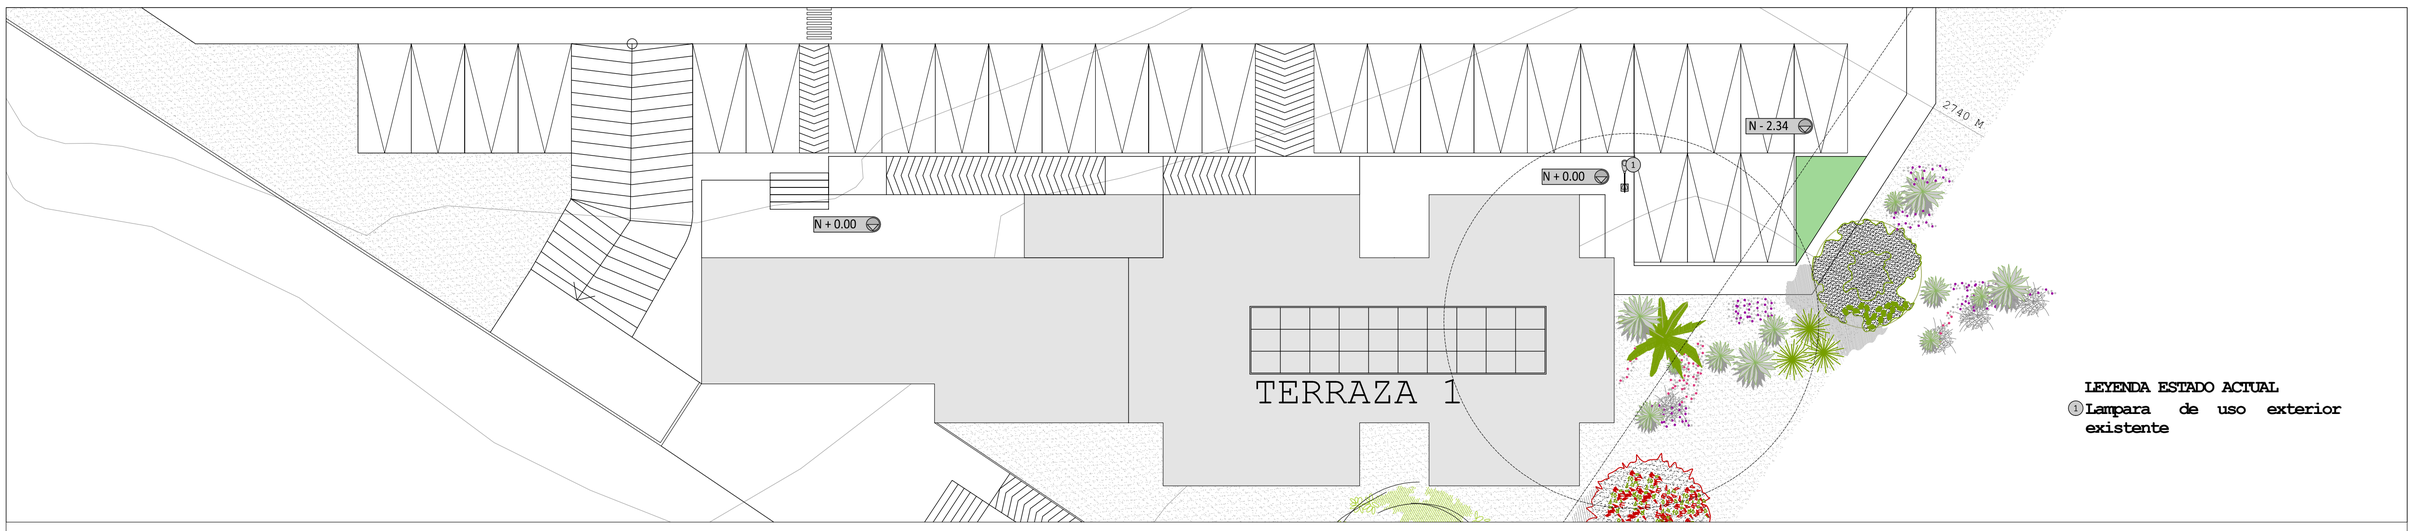

LEYENDA ESTADO ACTUAL

1 Lampara de uso exterior existente


DEMOLICION DE ILUMINACION EXISTENTE

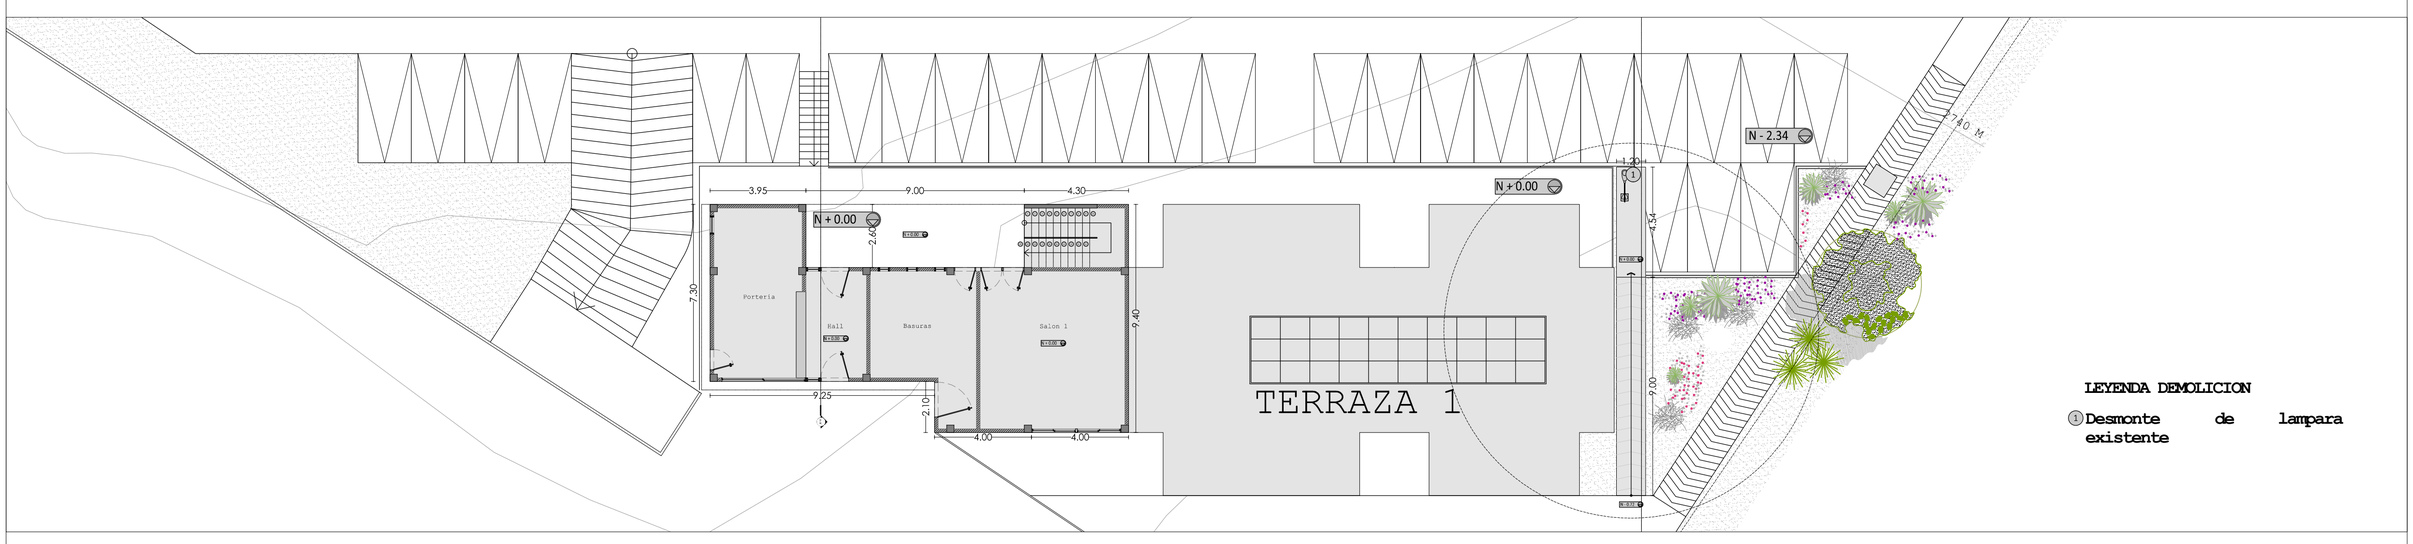

LEYENDA DEMOLICION

1 Desmonte de lampara existente

PROPUESTA DE ILUMINACION

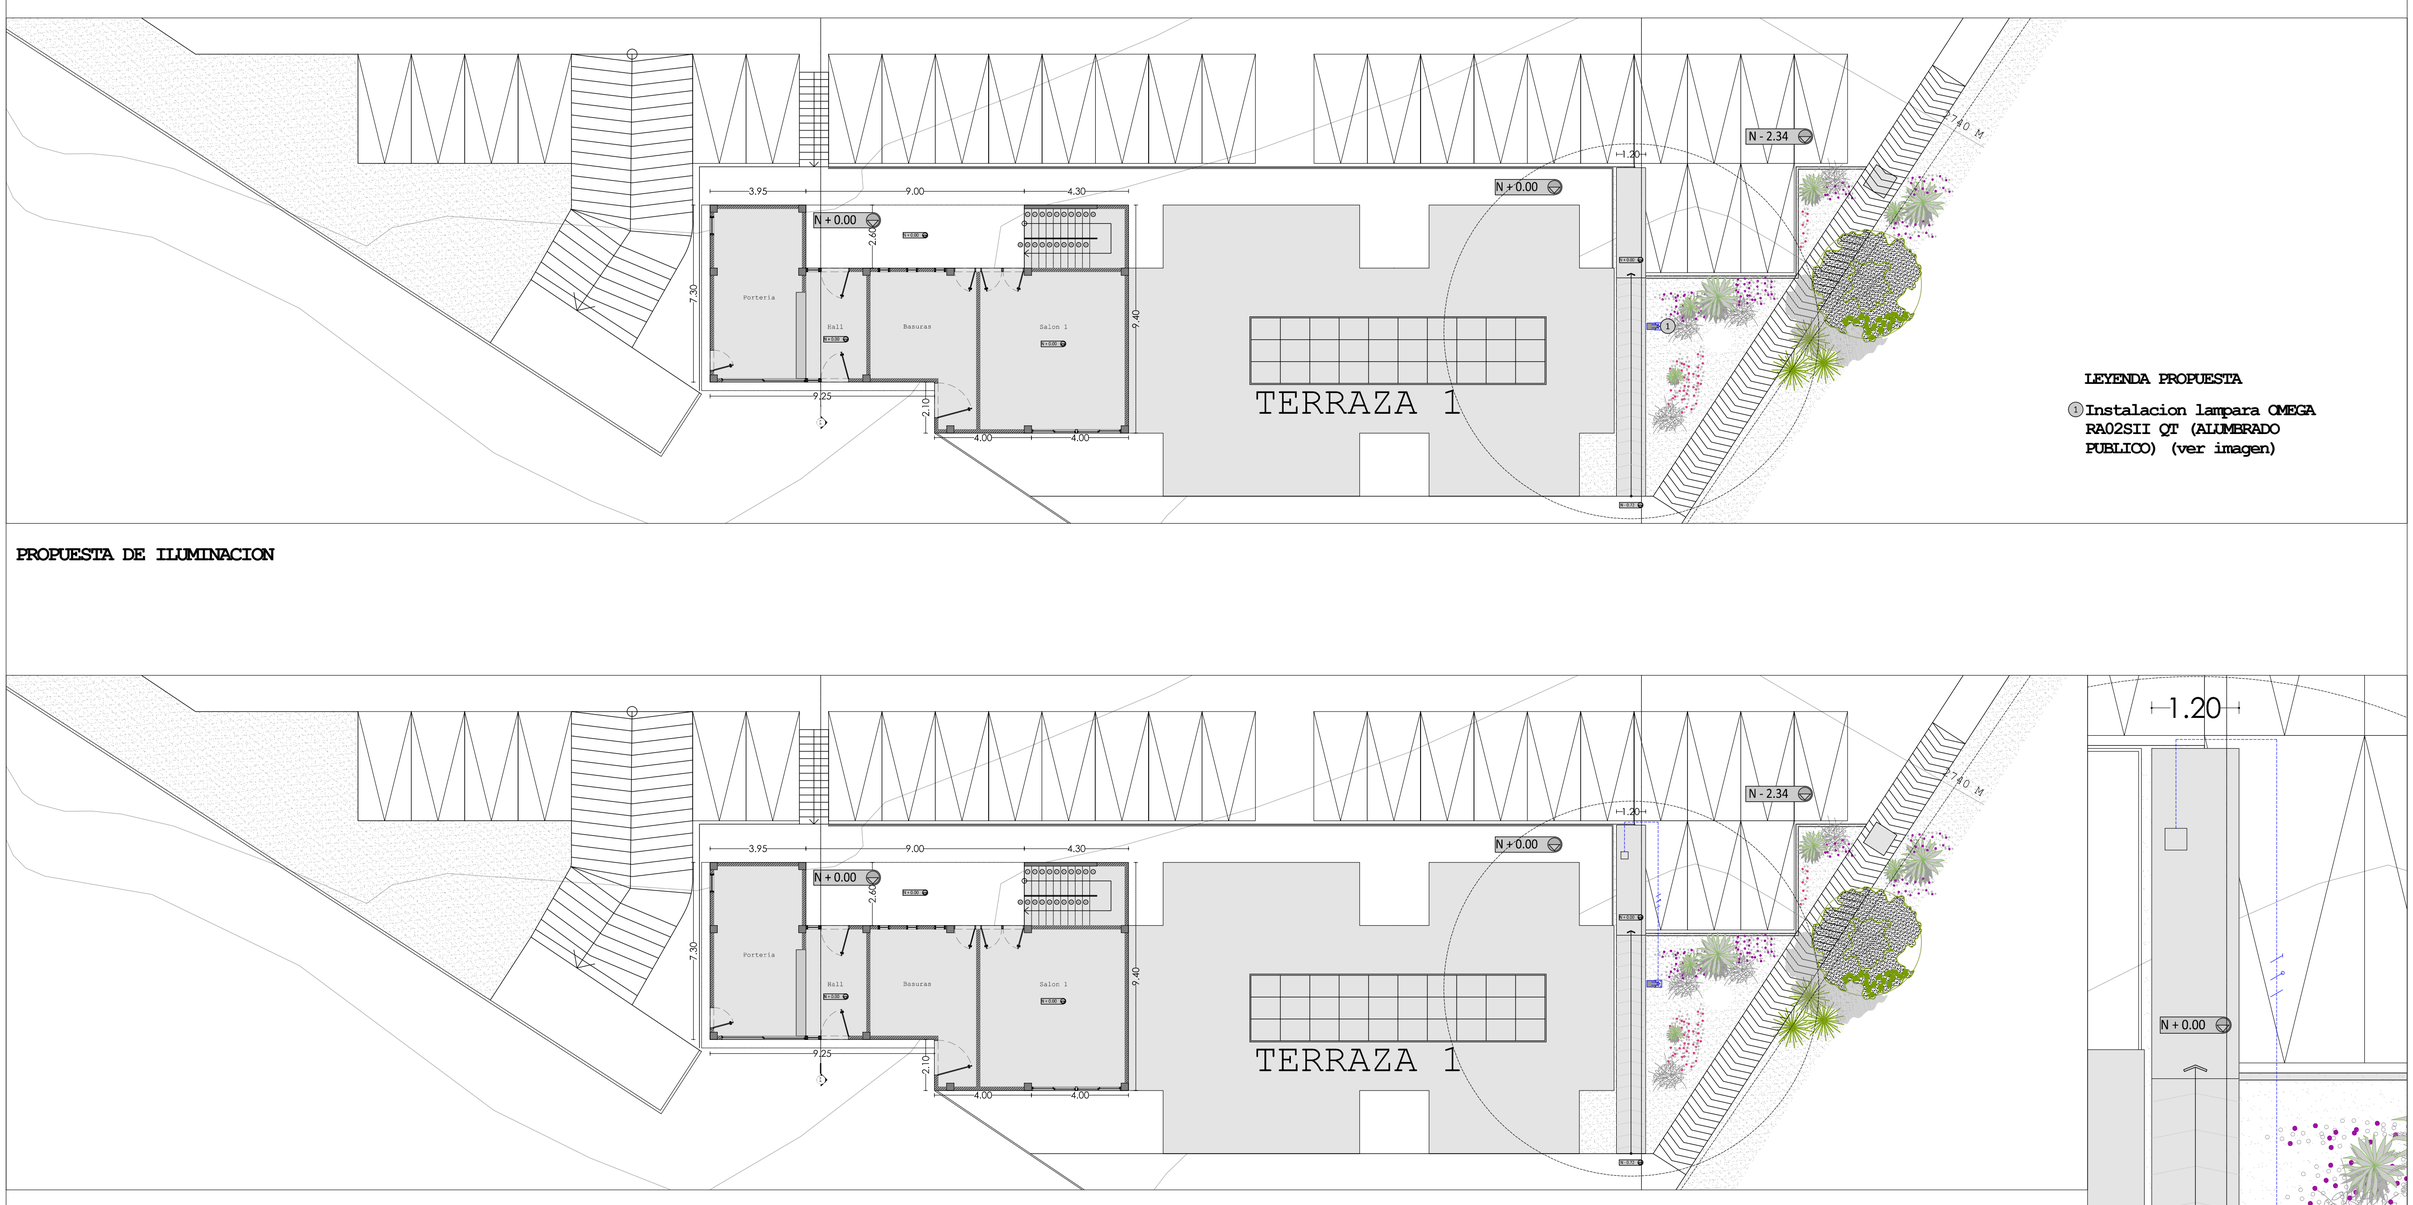


LEYENDA PROPUESTA

1 Instalacion lampara OMEGA RA02SII QT (ALUMBRADO PUBLICO) (ver imagen)

PROPUESTA RED DE ILUMINACION

CONVENCIONES


	DUCTO POR PARED O TECHO EMPOTRADO	TV	SALIDA PARA ANTENA TELEVISION
	DUCTO POR PISO EMPOTRADO		CAMPANA TIMBRE
	DUCTO QUE BAJA		PULSADOR DE TIMBRE
	DUCTO QUE SUBE		INTERRUPTOR SENCILLO
	ACCION DE INTERRUPTOR		INTERRUPTOR DOBLE
	SALIDA ILUMINACION EN APLIQUE		INTERRUPTOR TRIPLE
	SALIDA ILUMINACION POSTE TIPO JARDIN		INTERRUPTOR CONMUTABLE
	TOMACORRIENTE MONOFASICO DOBLE		TABLERO DE DISTRIBUCION
	TOMACORRIENTE GFCI		CONDUCTOR DE FASE
	AIRE ACONDICIONADO		TIERRA
	SALIDA TELEFONO		CONDUCTOR DE NEUTRO

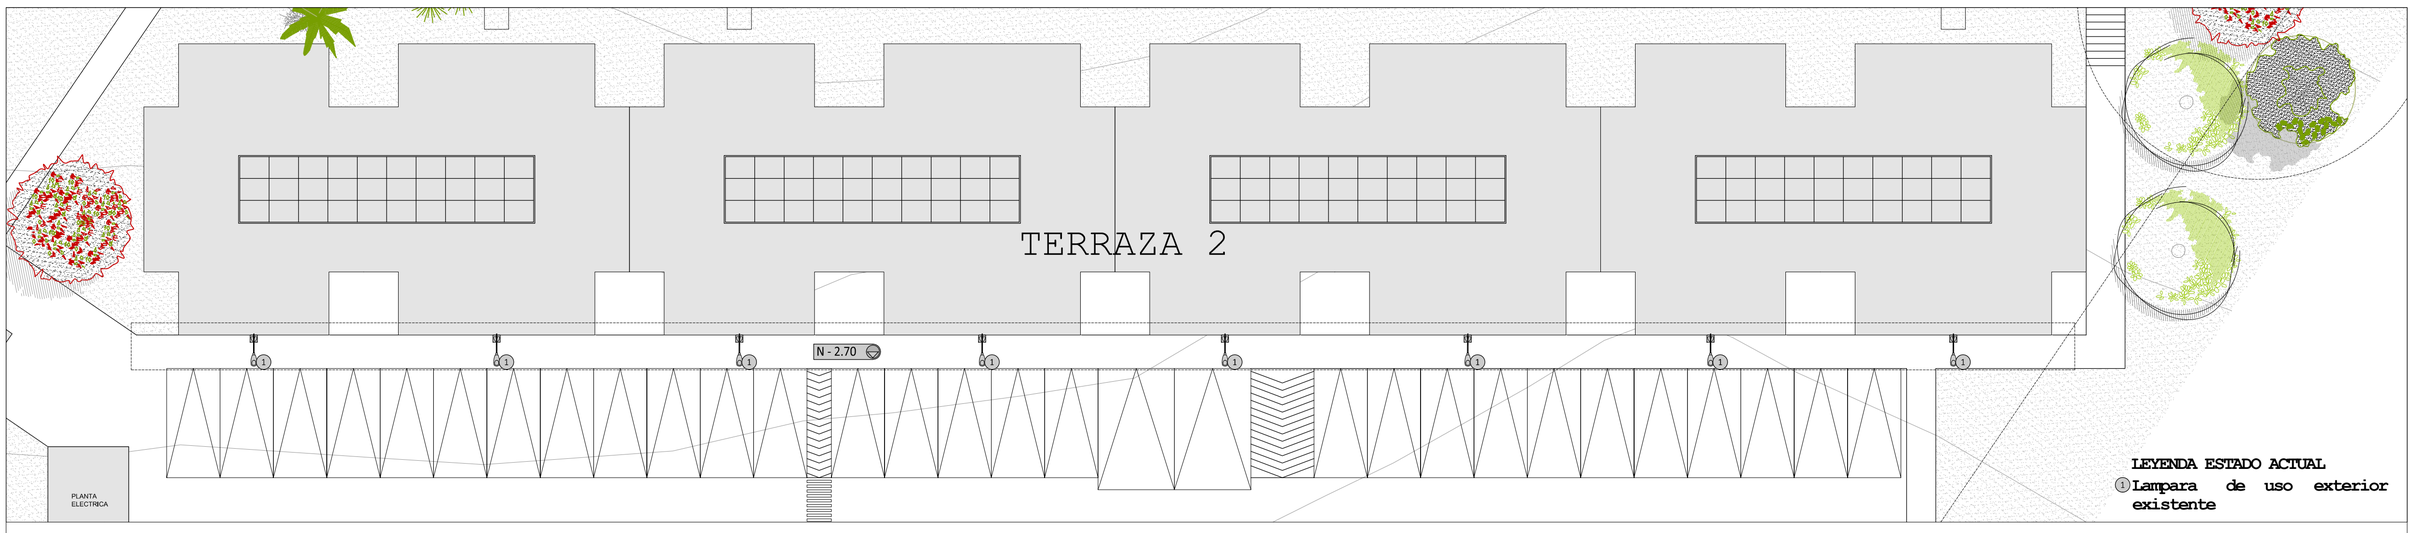

ESTADO ACTUAL DE ILUMINACION

LEYENDA ESTADO ACTUAL


1 Lampara de uso exterior existente

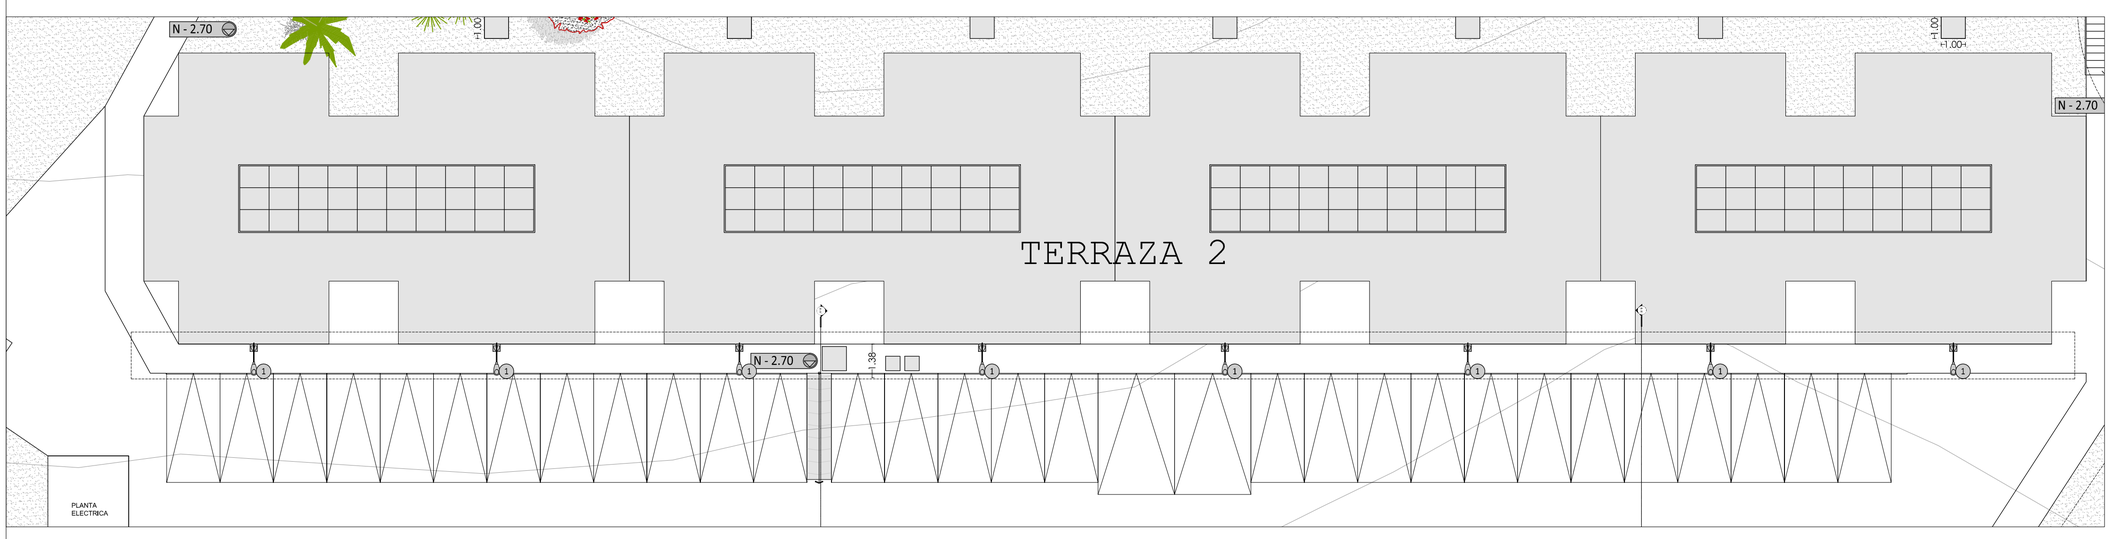

DEMOLICION DE ILUMINACION EXISTENTE

LEYENDA DEMOLICION


1 Desmonte de lampara existente y pedestal.

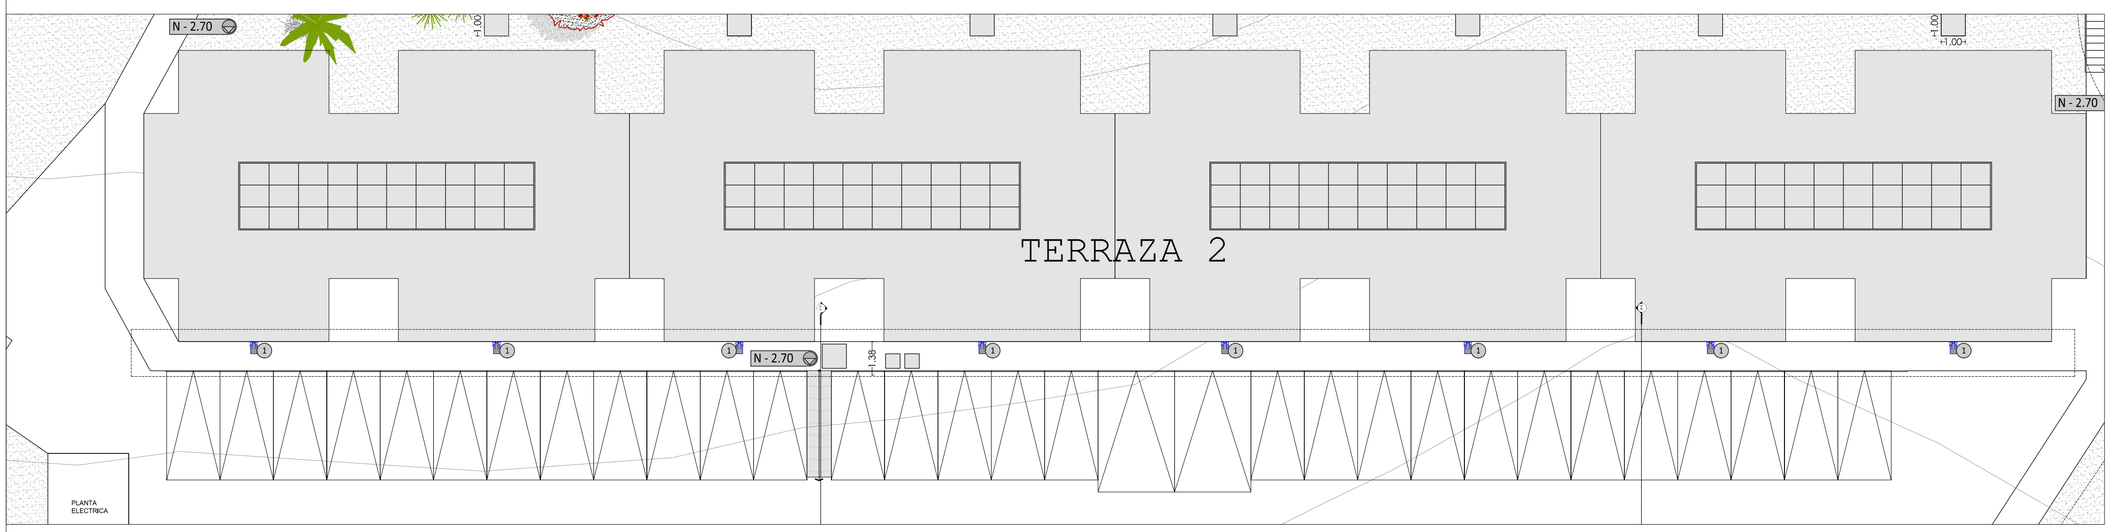


PROPUESTA DE ILUMINACION

LEYENDA PROPUESTA

1 Instalacion lampara OMEGA RA02SII QT (ALUMBRADO PUBLICO) (ver imagen)

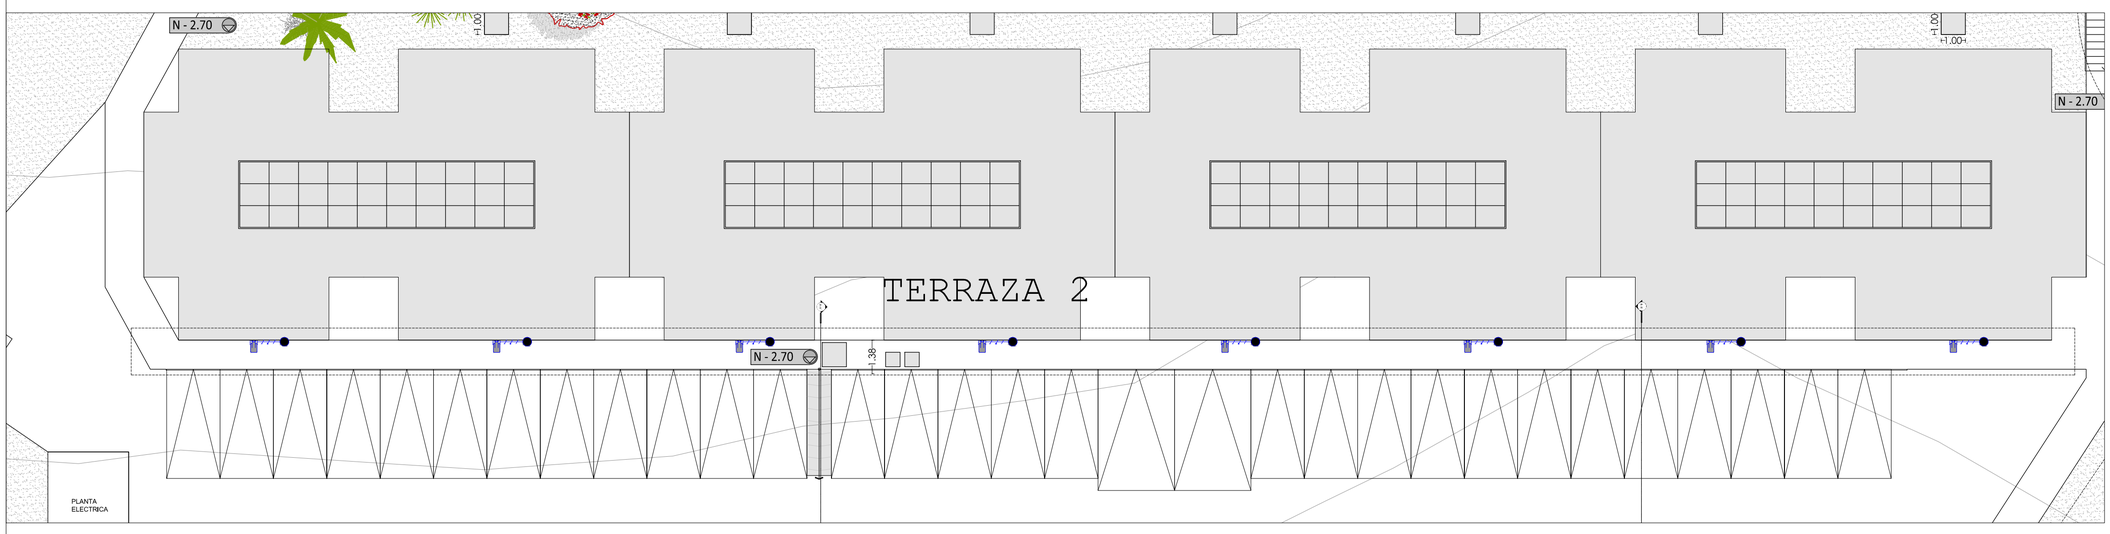


PROPUESTA RED DE ILUMINACION

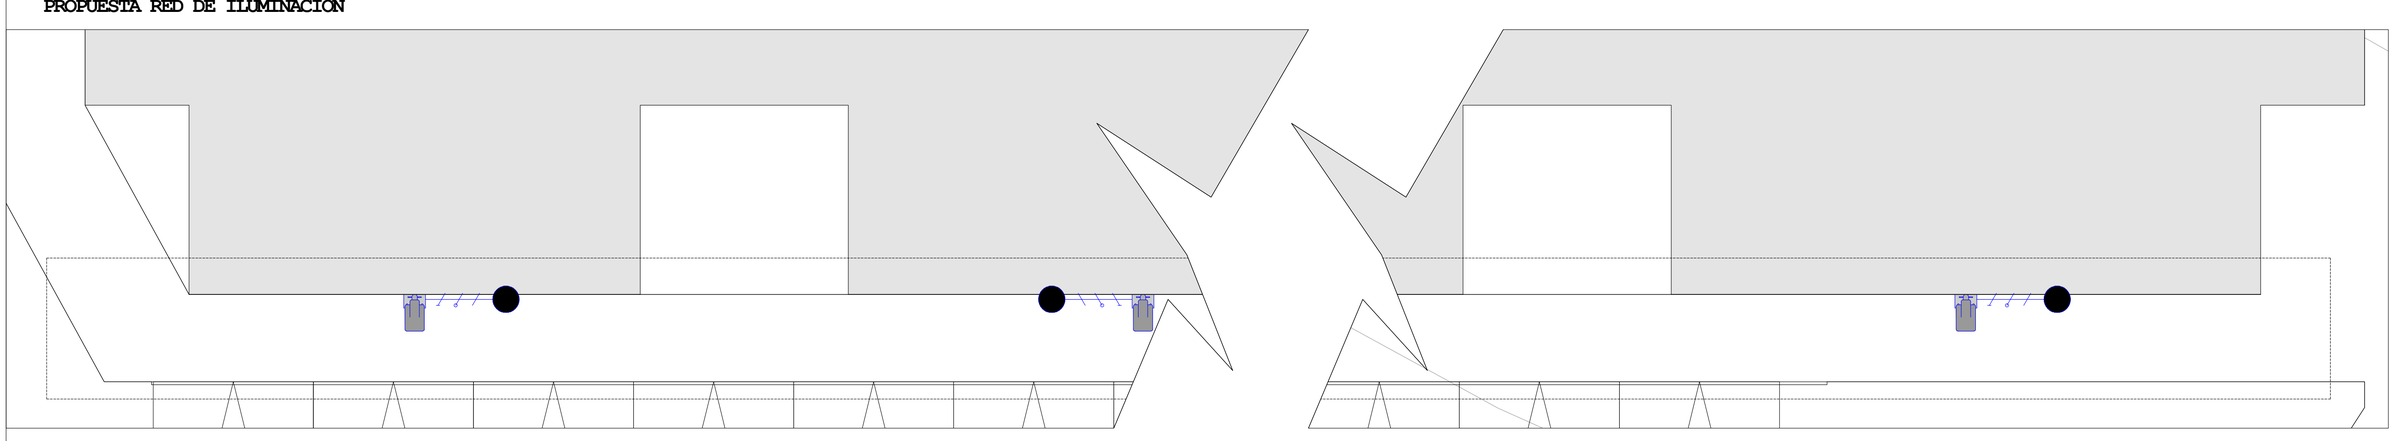




CONVENCIONES


	DUCTO POR PARED O TECHO EMPOTRADO	TV	SALIDA PARA ANTENA TELEVISION
	DUCTO POR PISO EMPOTRADO		CAMPANA TIMBRE
	DUCTO QUE BAJA		PULSADOR DE TIMBRE
	DUCTO QUE SUBE		INTERRUPTOR SENCILLO
	ACCION DE INTERRUPTOR		INTERRUPTOR DOBLE
	SALIDA ILUMINACION EN APLIQUE		INTERRUPTOR TRIPLE
	SALIDA ILUMINACION POSTE TIPO JARDIN		INTERRUPTOR CONMUTABLE
	TOMACORRIENTE MONOFASICO DOBLE		TABLERO DE DISTRIBUCION
	TOMACORRIENTE GFCI		CONDUCTOR DE FASE
	AIRE ACONDICIONADO		TIERRA
	SALIDA TELEFONO		CONDUCTOR DE NEUTRO

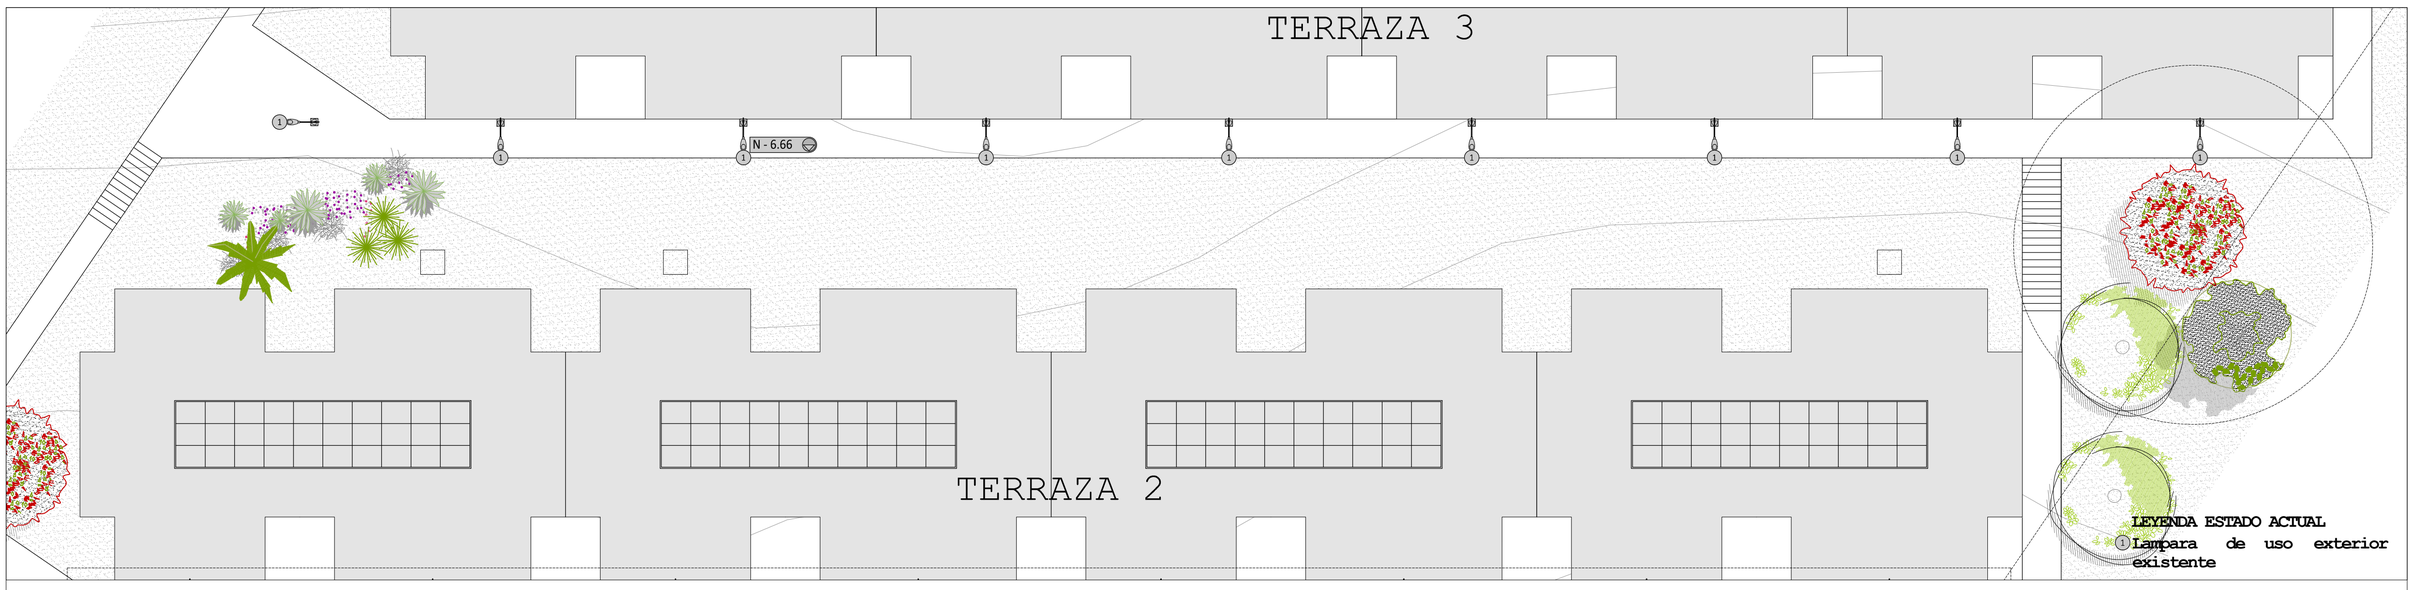

ESTADO ACTUAL DE ILUMINACION

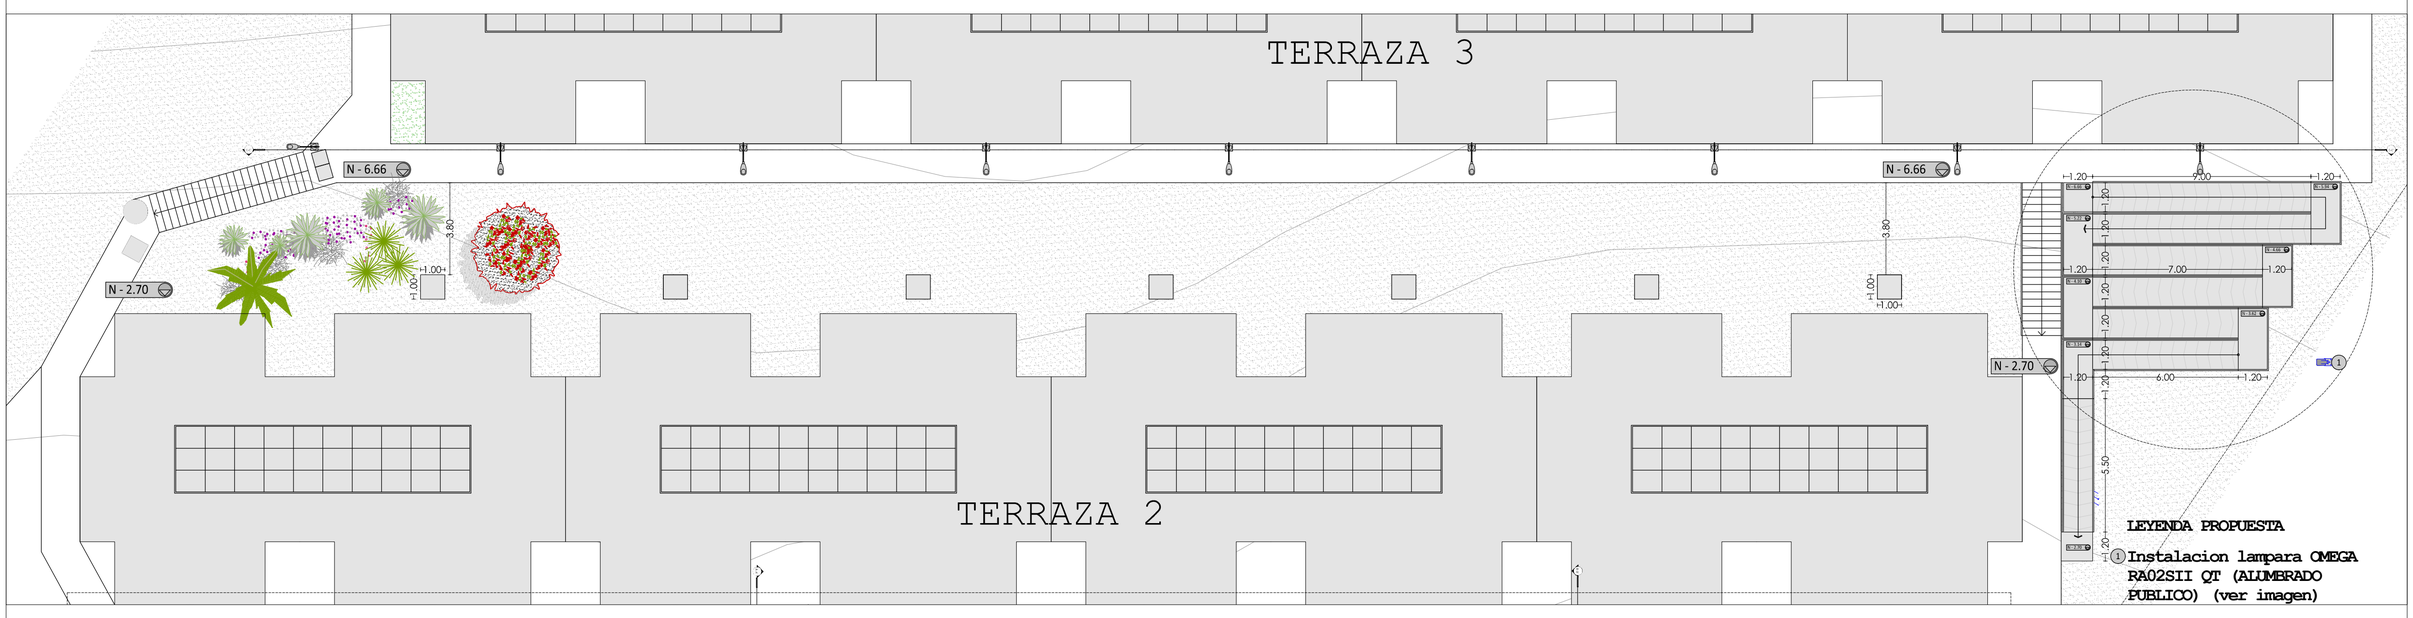


PROPUESTA DE ILUMINACION

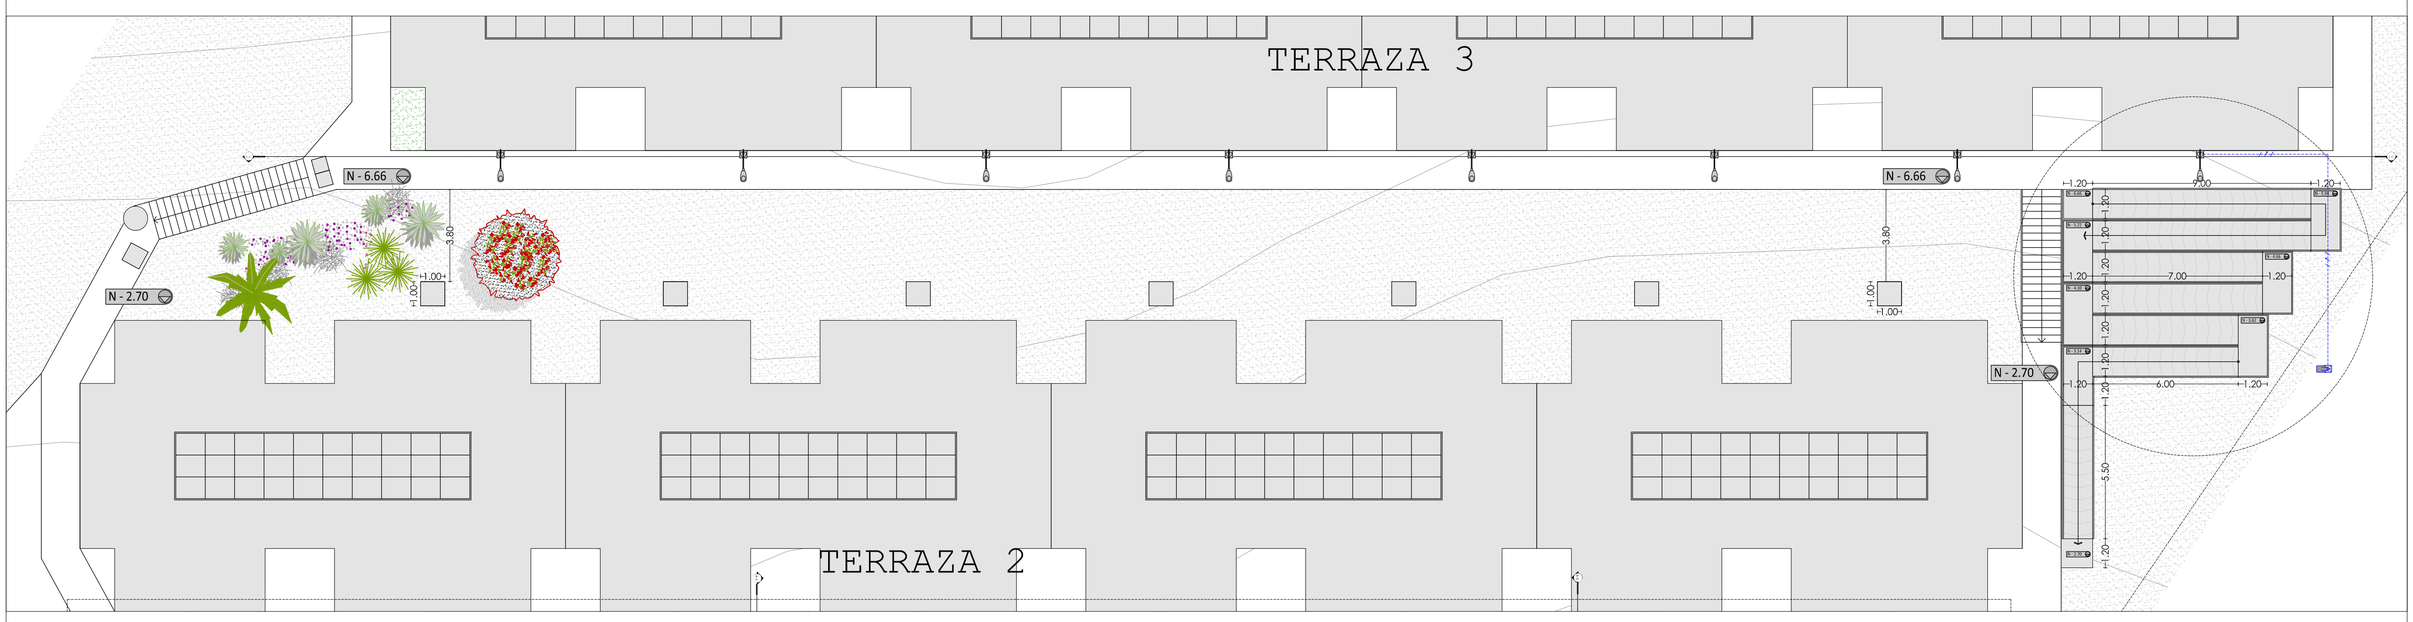


PROPUESTA RED DE ILUMINACION



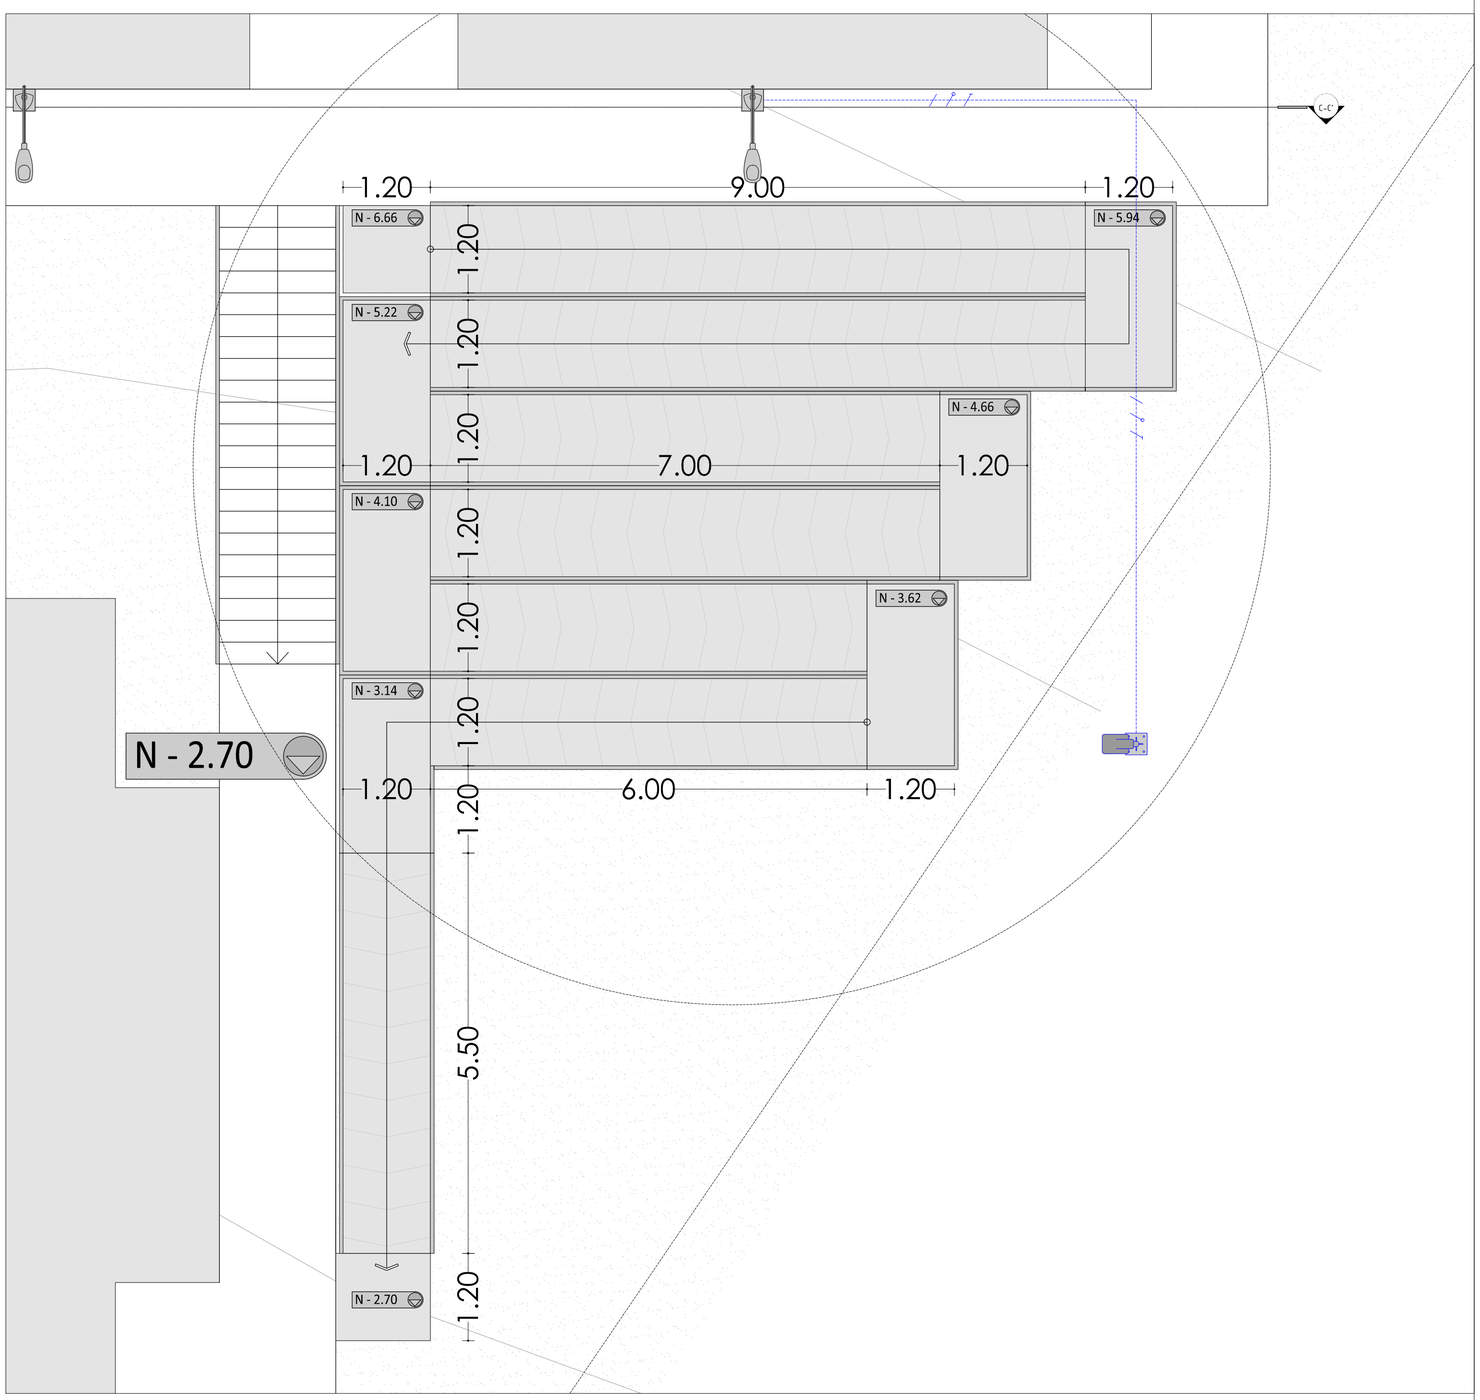


CONVENCIONES


	DUCTO POR PARED O TECHO EMPOTRADO	TV	SALIDA PARA ANTENA TELEVISION
	DUCTO POR PISO EMPOTRADO		CAMPANA TIMBRE
	DUCTO QUE BAJA		PULSADOR DE TIMBRE
	DUCTO QUE SUBE		INTERRUPTOR SENCILLO
	ACCION DE INTERRUPTOR		INTERRUPTOR DOBLE
	SALIDA ILUMINACION EN APLIQUE		INTERRUPTOR TRIPLE
	SALIDA ILUMINACION POSTE TIPO JARDIN		INTERRUPTOR CONMUTABLE
	TOMACORRIENTE MONOFASICO DOBLE		TABLERO DE DISTRIBUCION
	TOMACORRIENTE GFCI		CONDUCTOR DE FASE
	AIRE ACONDICIONADO		TIERRA
	SALIDA TELEFONO		CONDUCTOR DE NEUTRO

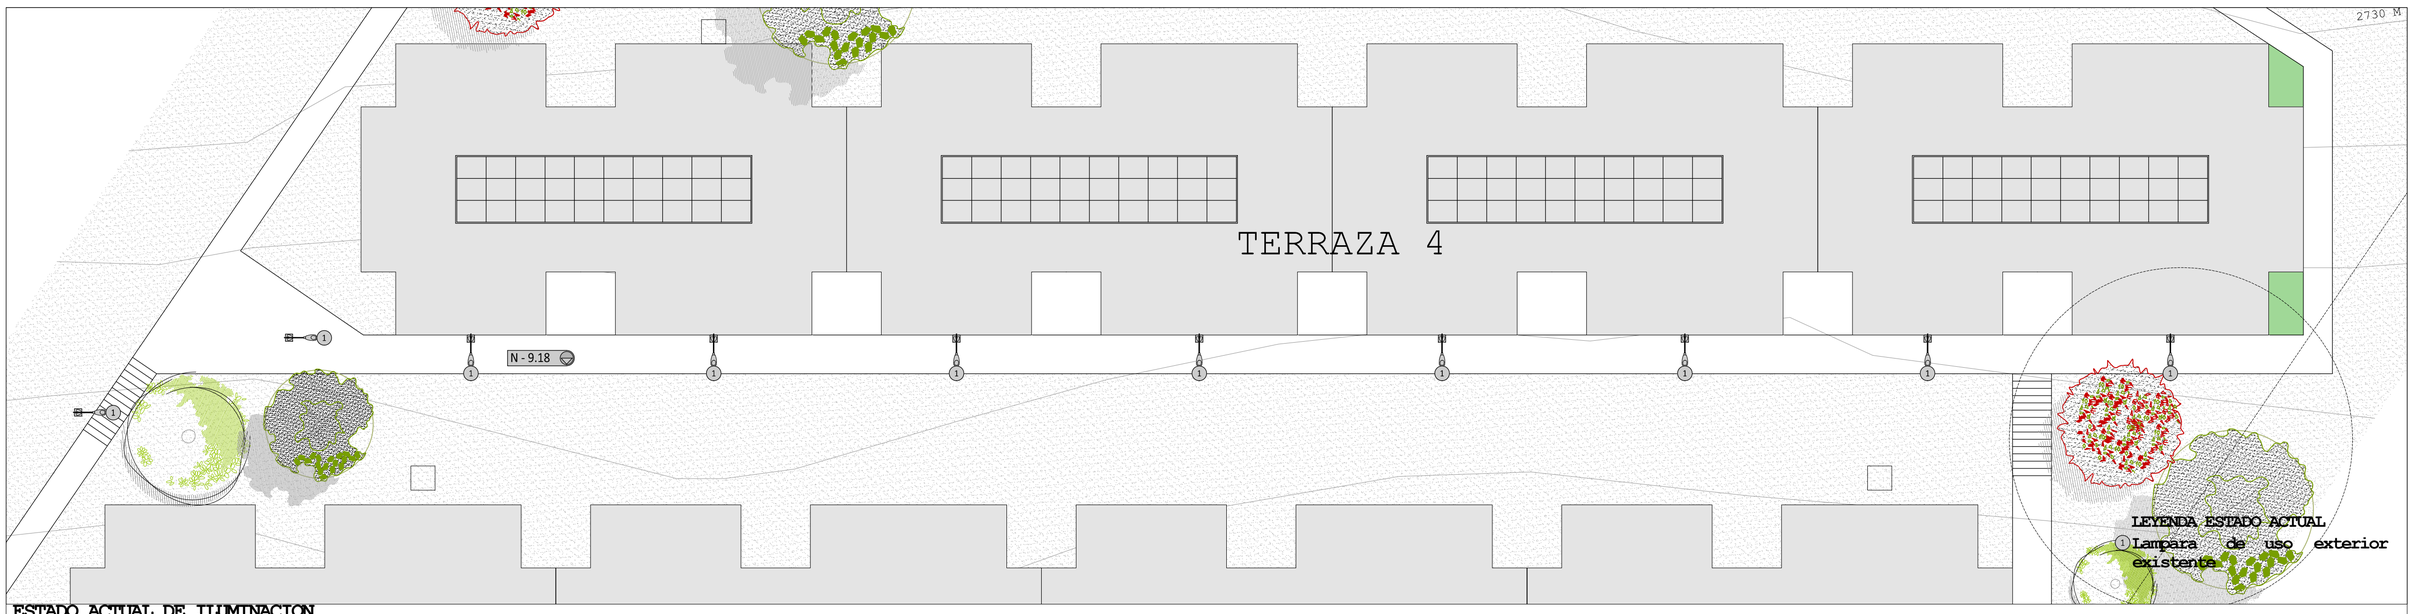

ESTADO ACTUAL DE ILUMINACION

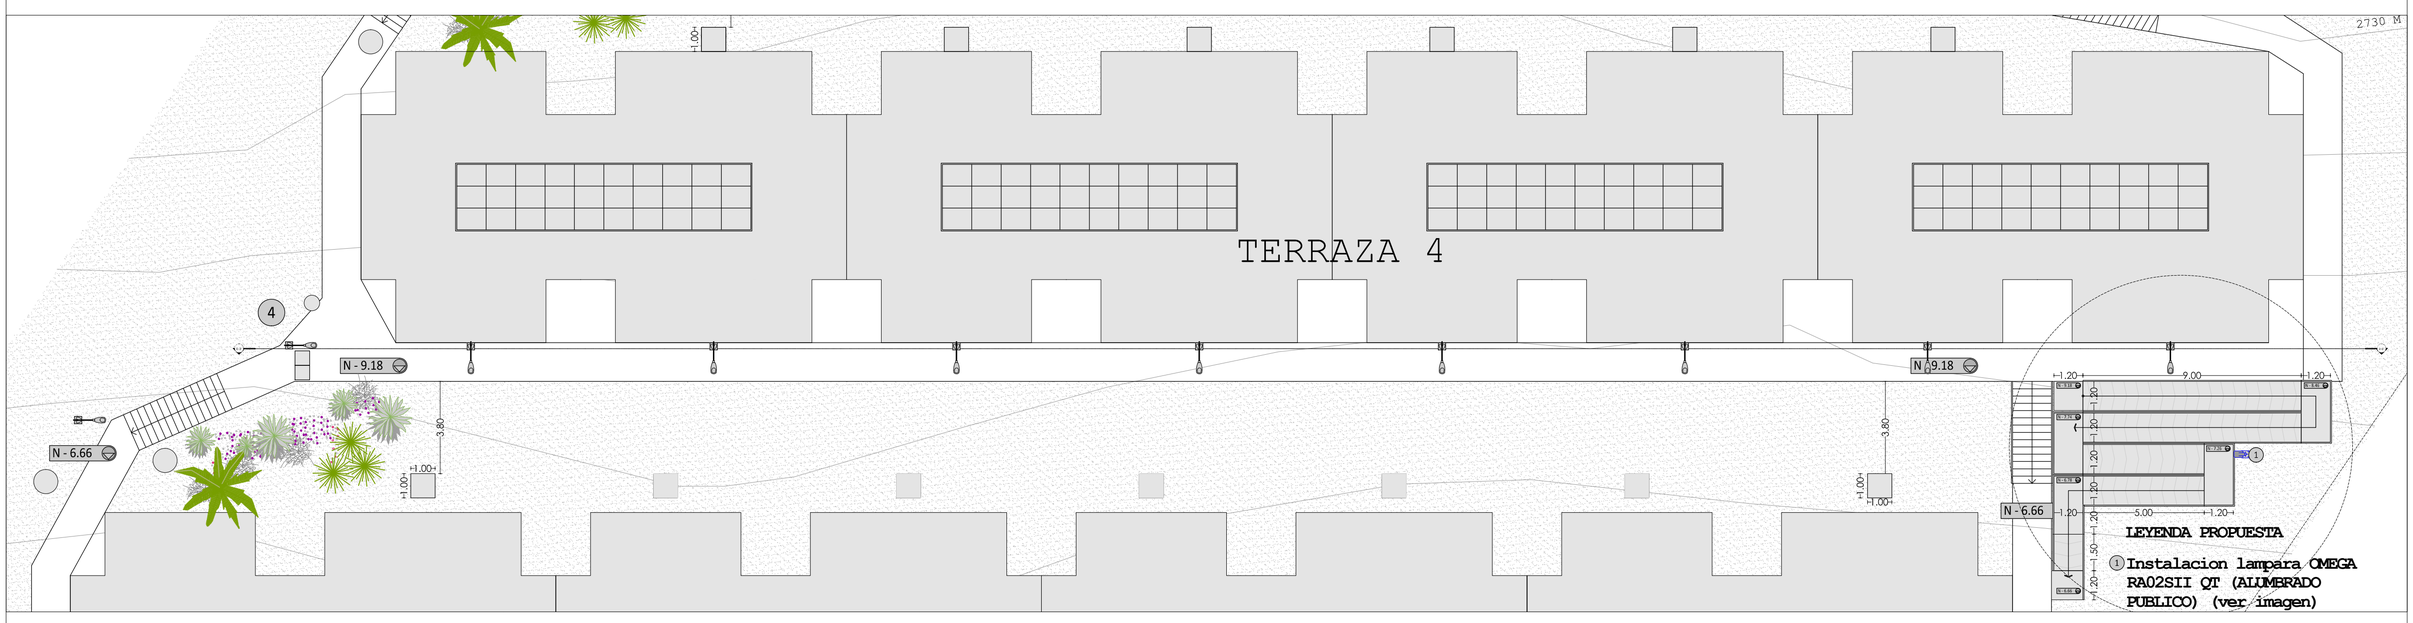


PROPUESTA DE ILUMINACION

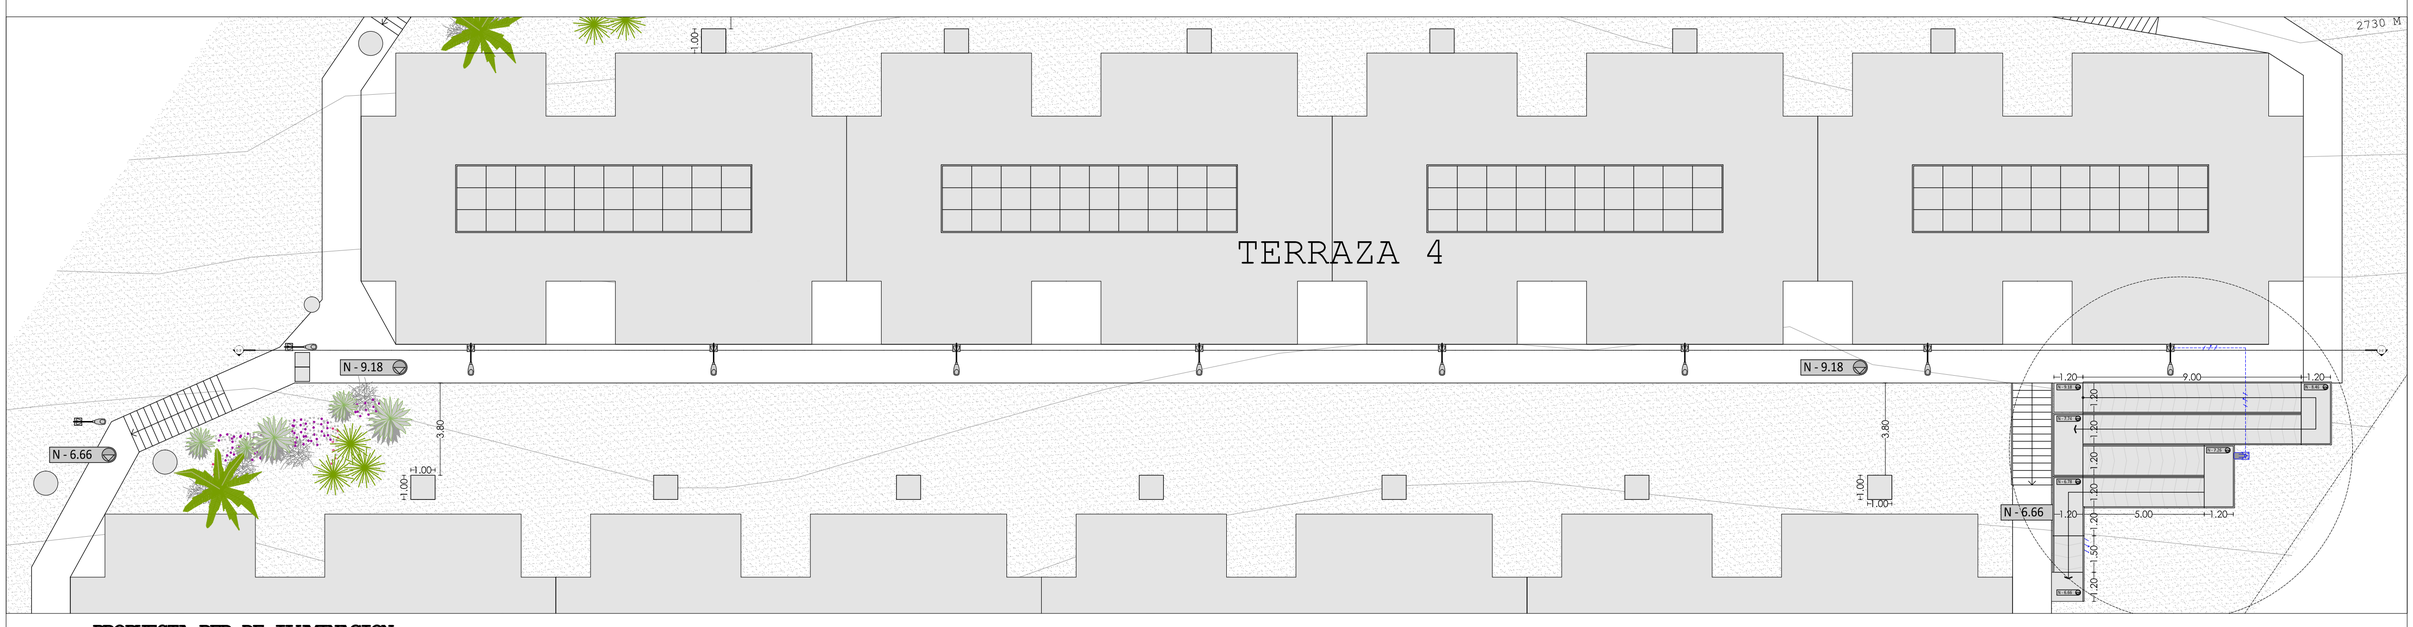

PROPUESTA RED DE ILUMINACION



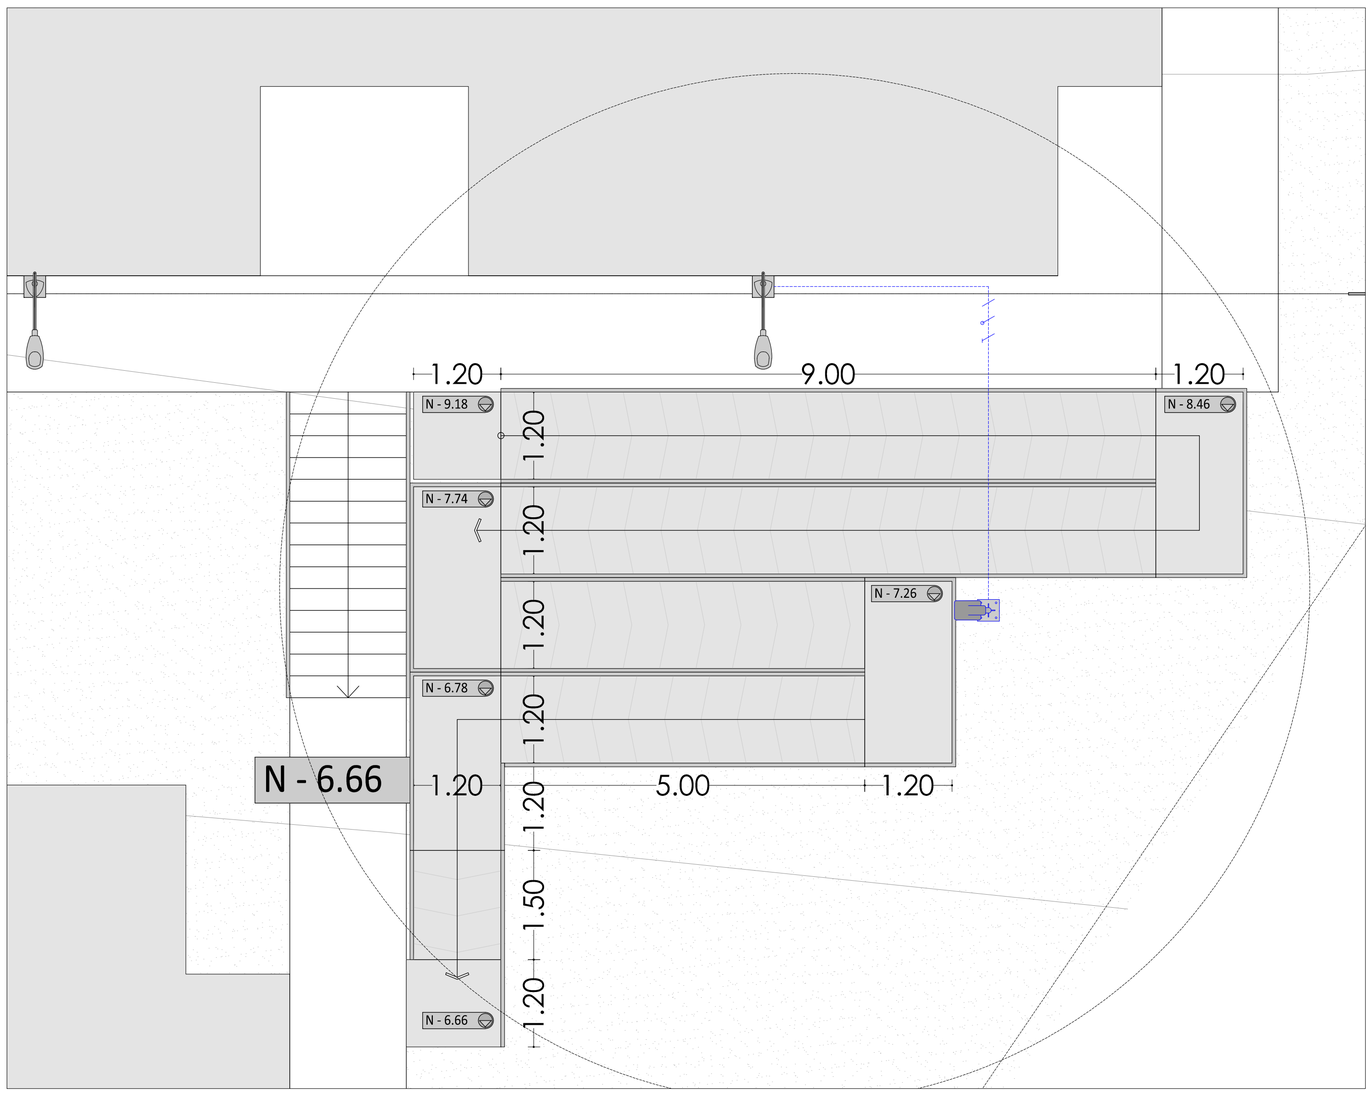

CONVENCIONES

	DUCTO POR PARED O TECHO EMPOTRADO	Tv	SALIDA PARA ANTENA TELEVISION
	DUCTO POR PISO EMPOTRADO		CAMPANA TIMBRE
	DUCTO QUE BAJA		PULSADOR DE TIMBRE
	DUCTO QUE SUBE		INTERRUPTOR SENCILLO
	ACCION DE INTERRUPTOR		INTERRUPTOR DOBLE
	SALIDA ILUMINACION EN APLIQUE		INTERRUPTOR TRIPLE
	SALIDA ILUMINACION POSTE TIPO JARDIN		INTERRUPTOR CONMUTABLE
	TOMACORRIENTE MONOFASICO DOBLE		TABLERO DE DISTRIBUCION
	TOMACORRIENTE GFCI		CONDUCTOR DE FASE
	AIRE ACONDICIONADO		TIERRA
	SALIDA TELEFONO		CONDUCTOR DE NEUTRO