

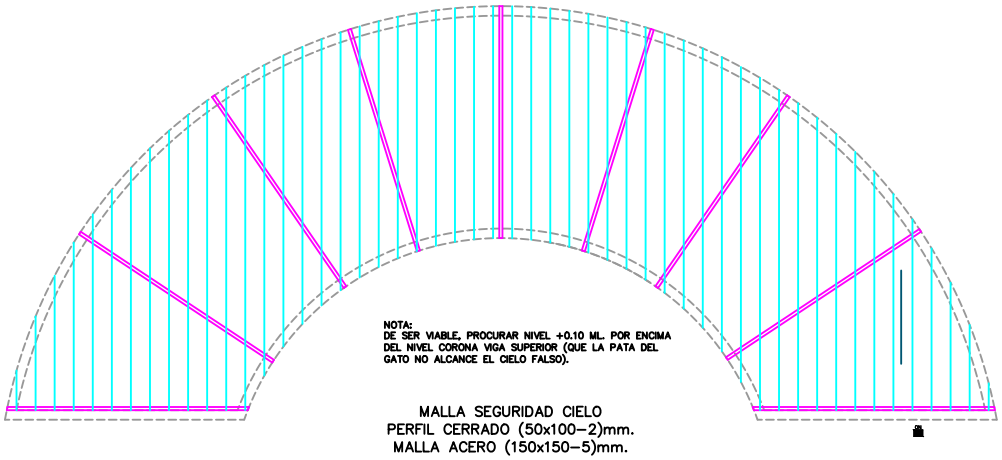


NOTA:
DE SER VIABLE, PROCURAR NIVEL +0.10 ML. POR ENCIMA DEL NIVEL CORONA VIGA SUPERIOR (QUE LA PATA DEL GATO NO ALCANCE EL CIELO FALSO).

MALLA SEGURIDAD CIELO
PERFIL CERRADO (50x100-2)mm.
MALLA ACERO (150x150-5)mm.

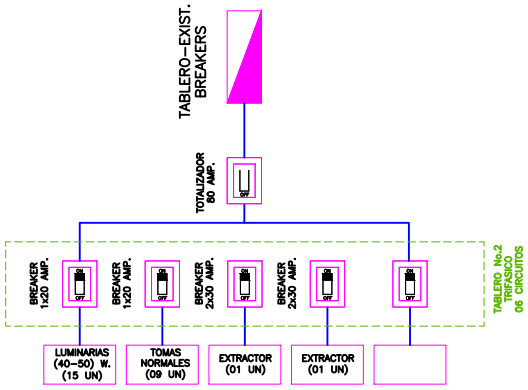

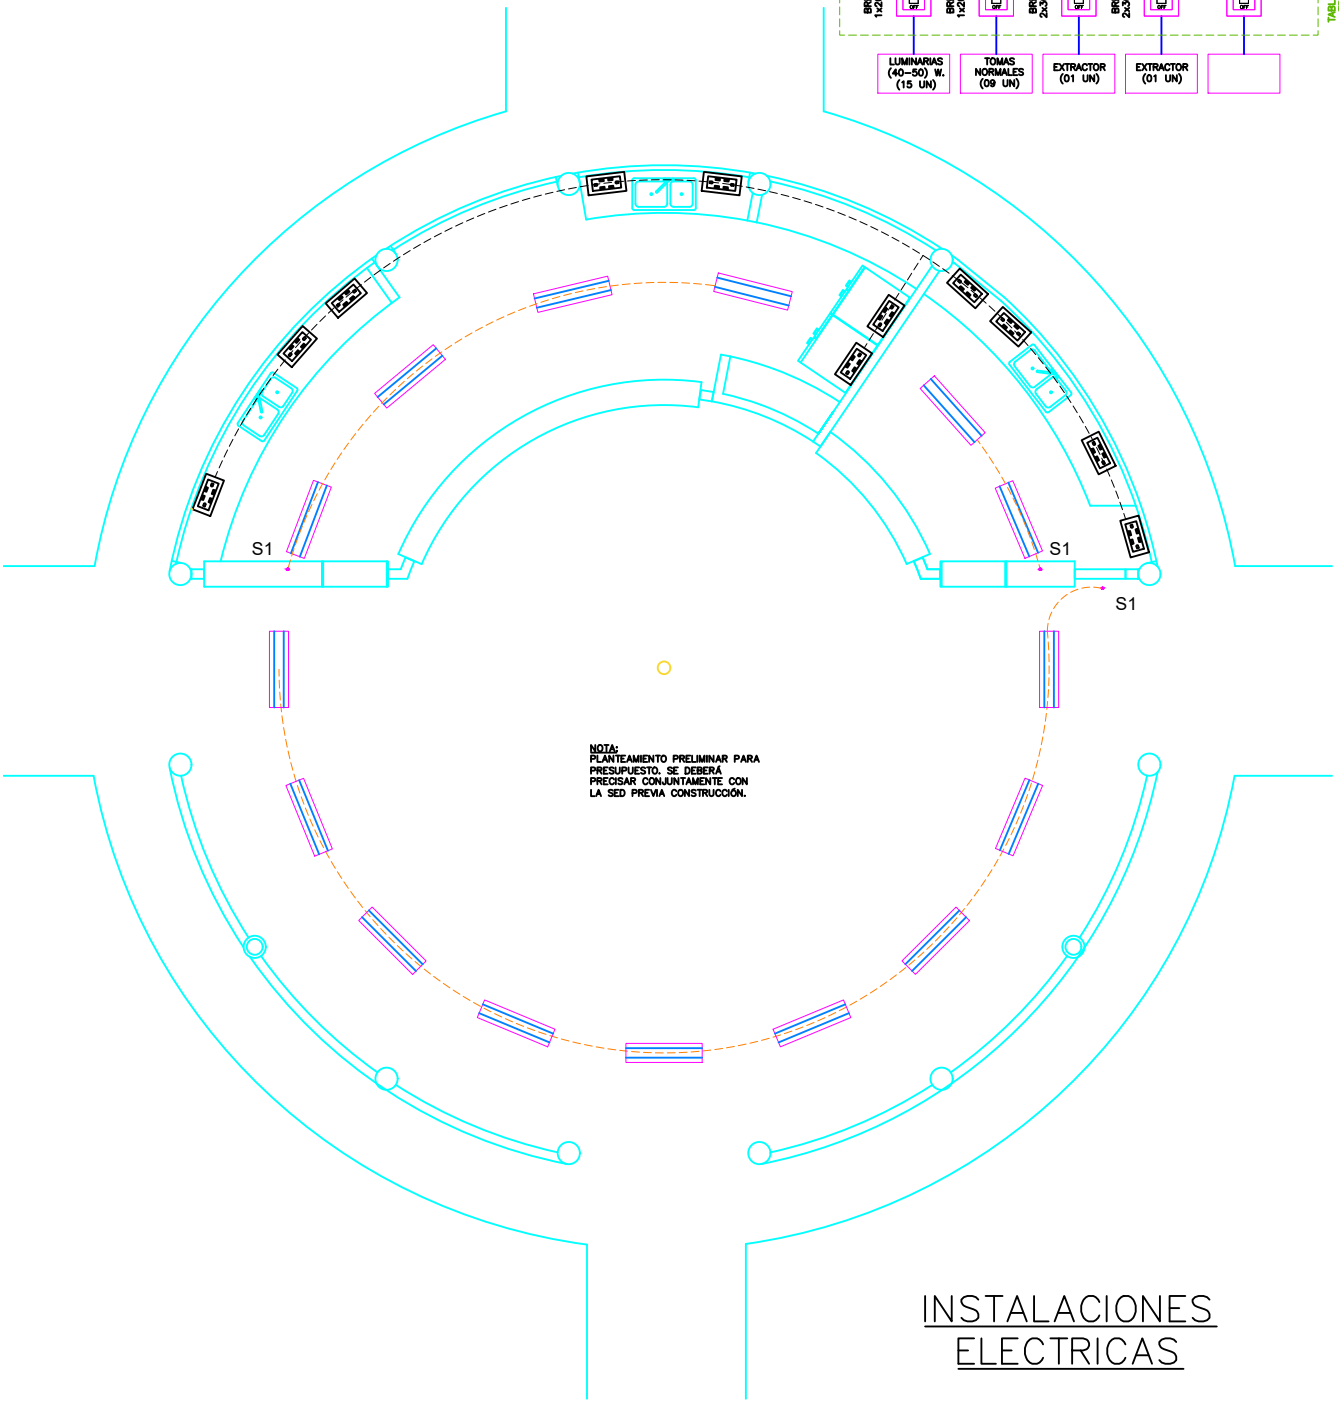

NOTA:
PLANTEAMIENTO PRELIMINAR PARA PRESUPUESTO. SE DEBERÁ PRECISAR CONJUNTAMENTE CON LA SED PREVIA CONSTRUCCIÓN.

INSTALACIONES ELECTRICAS