Si este plano es alterado o modificado en su diseño fundamental por el propietario del proyecto, por sus agentes o por terceros, o si la construcción no se hace de acuerdo con la información técnica contenida en el mismo, el ingeniero diseñador queda exonerado de toda responsabilidad en cuanto a las modificaciones o en un todo si ésta es en la sustancia del diseño.

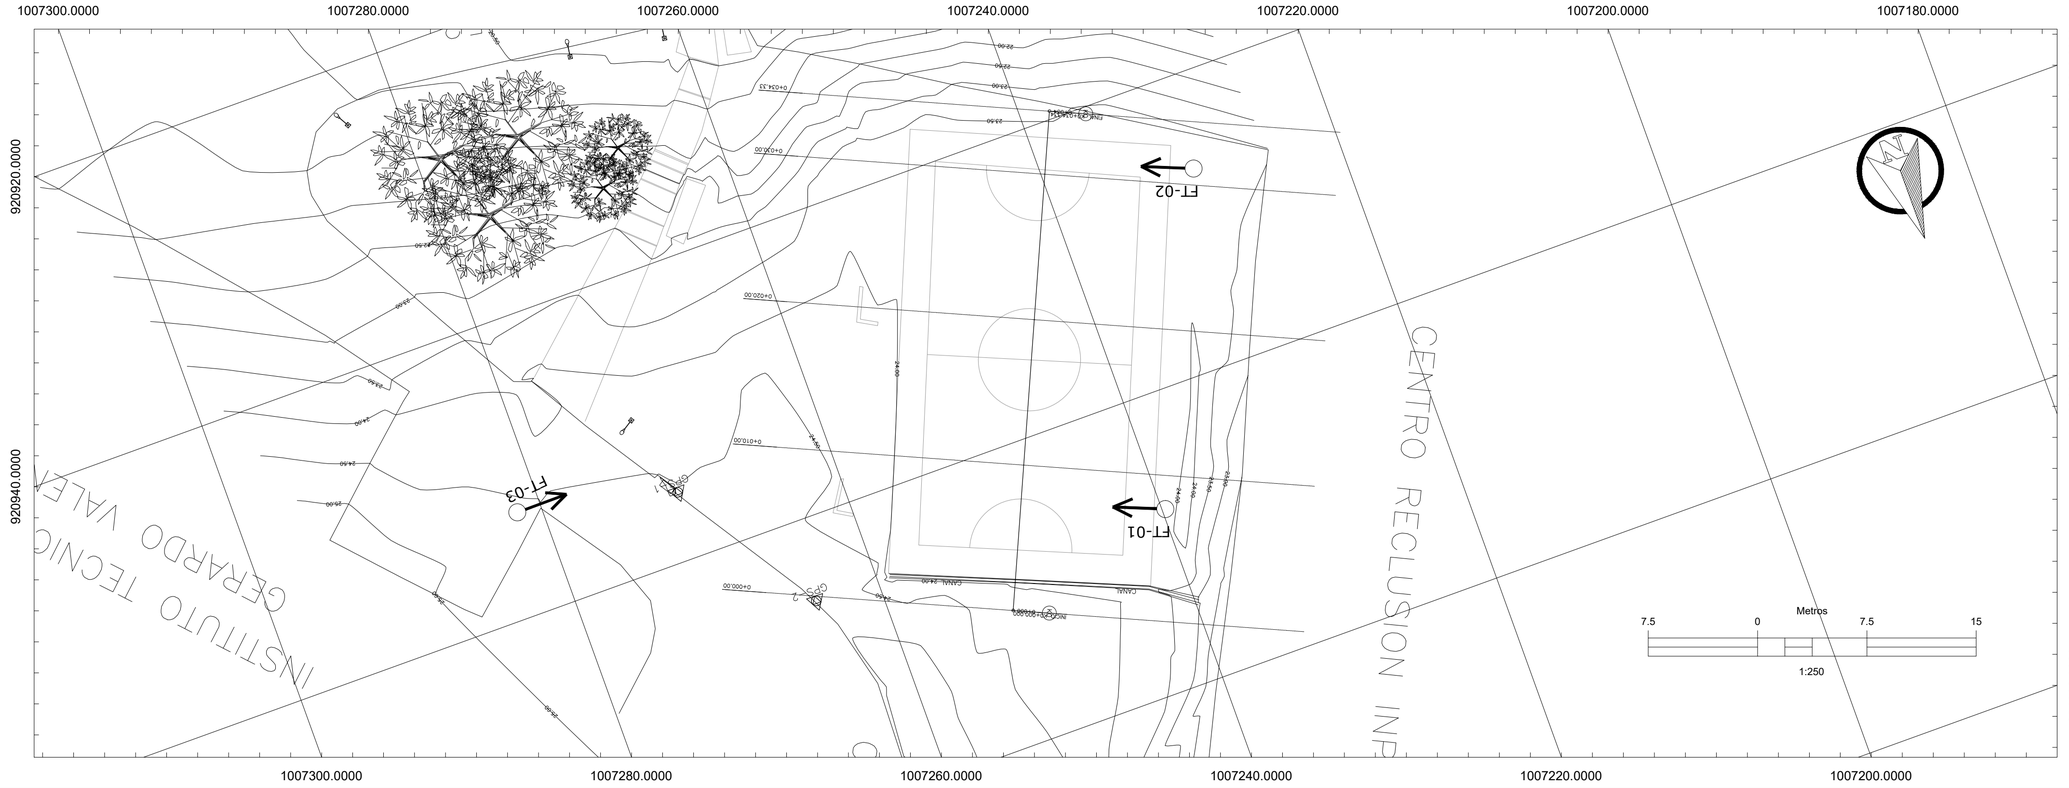

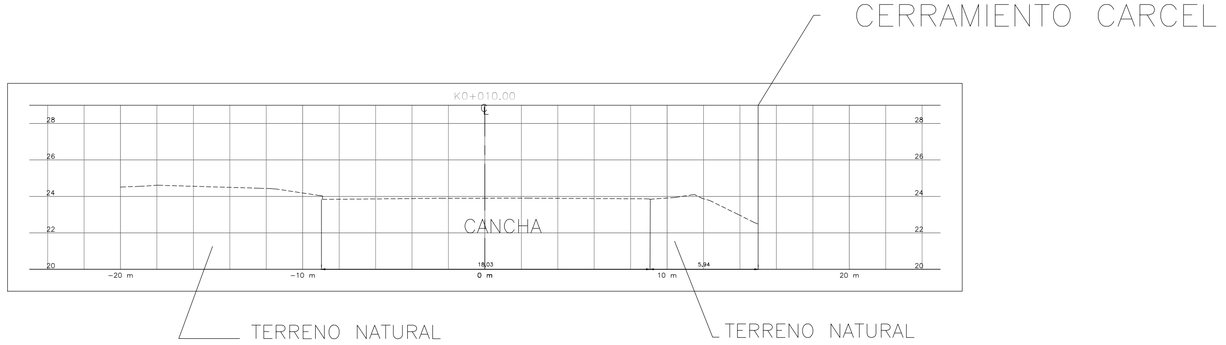

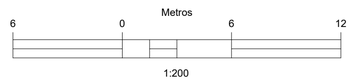

FUNDACION UNIVERSIDAD DEL VALLE

FUNDACIÓN UNIVERSIDAD DEL VALLE

NIT : 800187151

PROYECTO

ADECUACION CUBIERTA INSTITUCION EDUCATIVA TECNICO INDUSTRIAL GERARDO VALENCIA CANO - DISTRITO ESPECIAL DE BUENAVENTURA - KILOMETRO 8 Y 9, CARRETERA SIMÓN BOLÍVAR DEL DISTRITO ESPECIAL DE BUENAVENTURA.

LOCALIZACIÓN GENERAL

REVISIONES

NO.	FECHA	DESCRIPCIÓN

SISTEMAS DE REFERENCIA

MAGNA_Colombia_Oeste
WKID: 3115 Autoridad: EPSG
Projection: Transverse_Mercator
False_Easting: 1000000,0
False_Northing: 1000000,0
Central_Meridian: -77,0775079166666666
Latitude_Of_Origin: 4,596200416666666
Linear Unit: Meter (1,0)

INFORMACIÓN TÉCNICA

SECCION TRANSVERSAL CON DETALLES

ESCALA:
INDICADAS

CONVENCIONES

TN SECCIONES
DETALLE

ELABORÓ :

ING. CAMILO ANDRES CONCHA SABOGAL
M.P.: 25335 - 307709 CND

1 2 3 4 5 6 7 8 9 10 11 12