
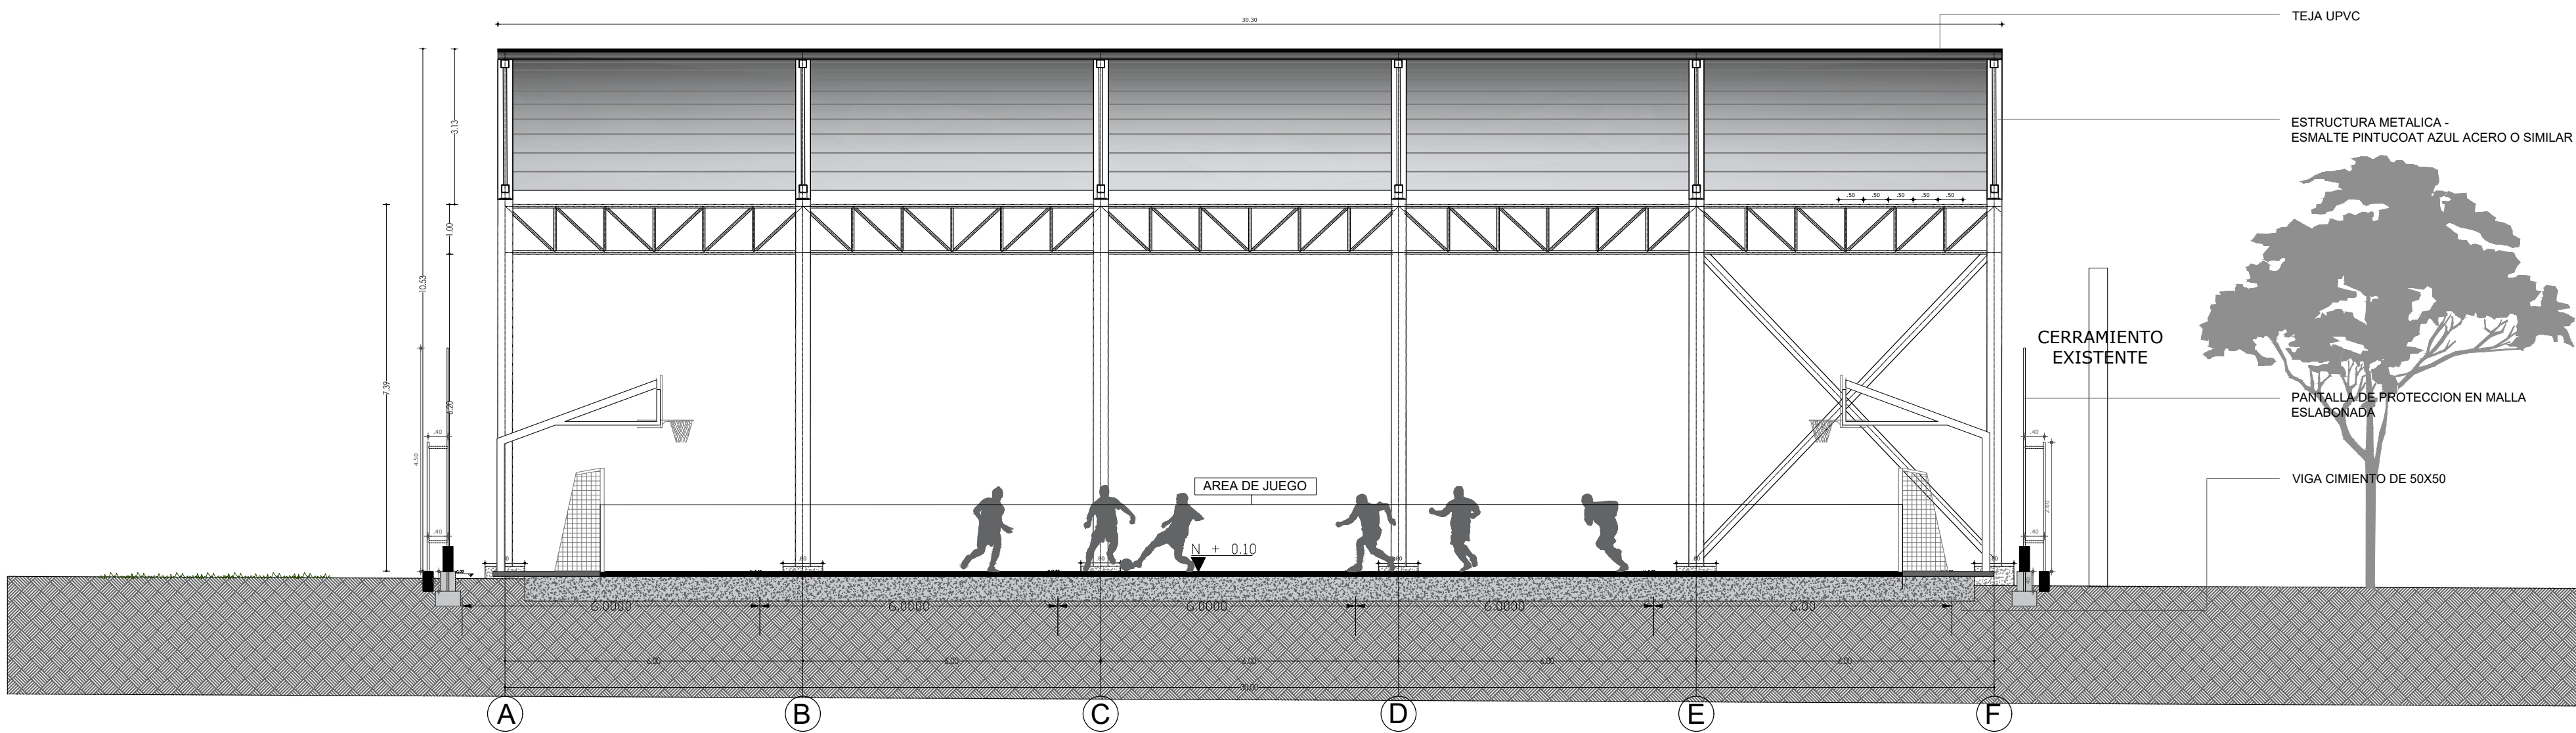


ELEVACIONES ESC 1:100

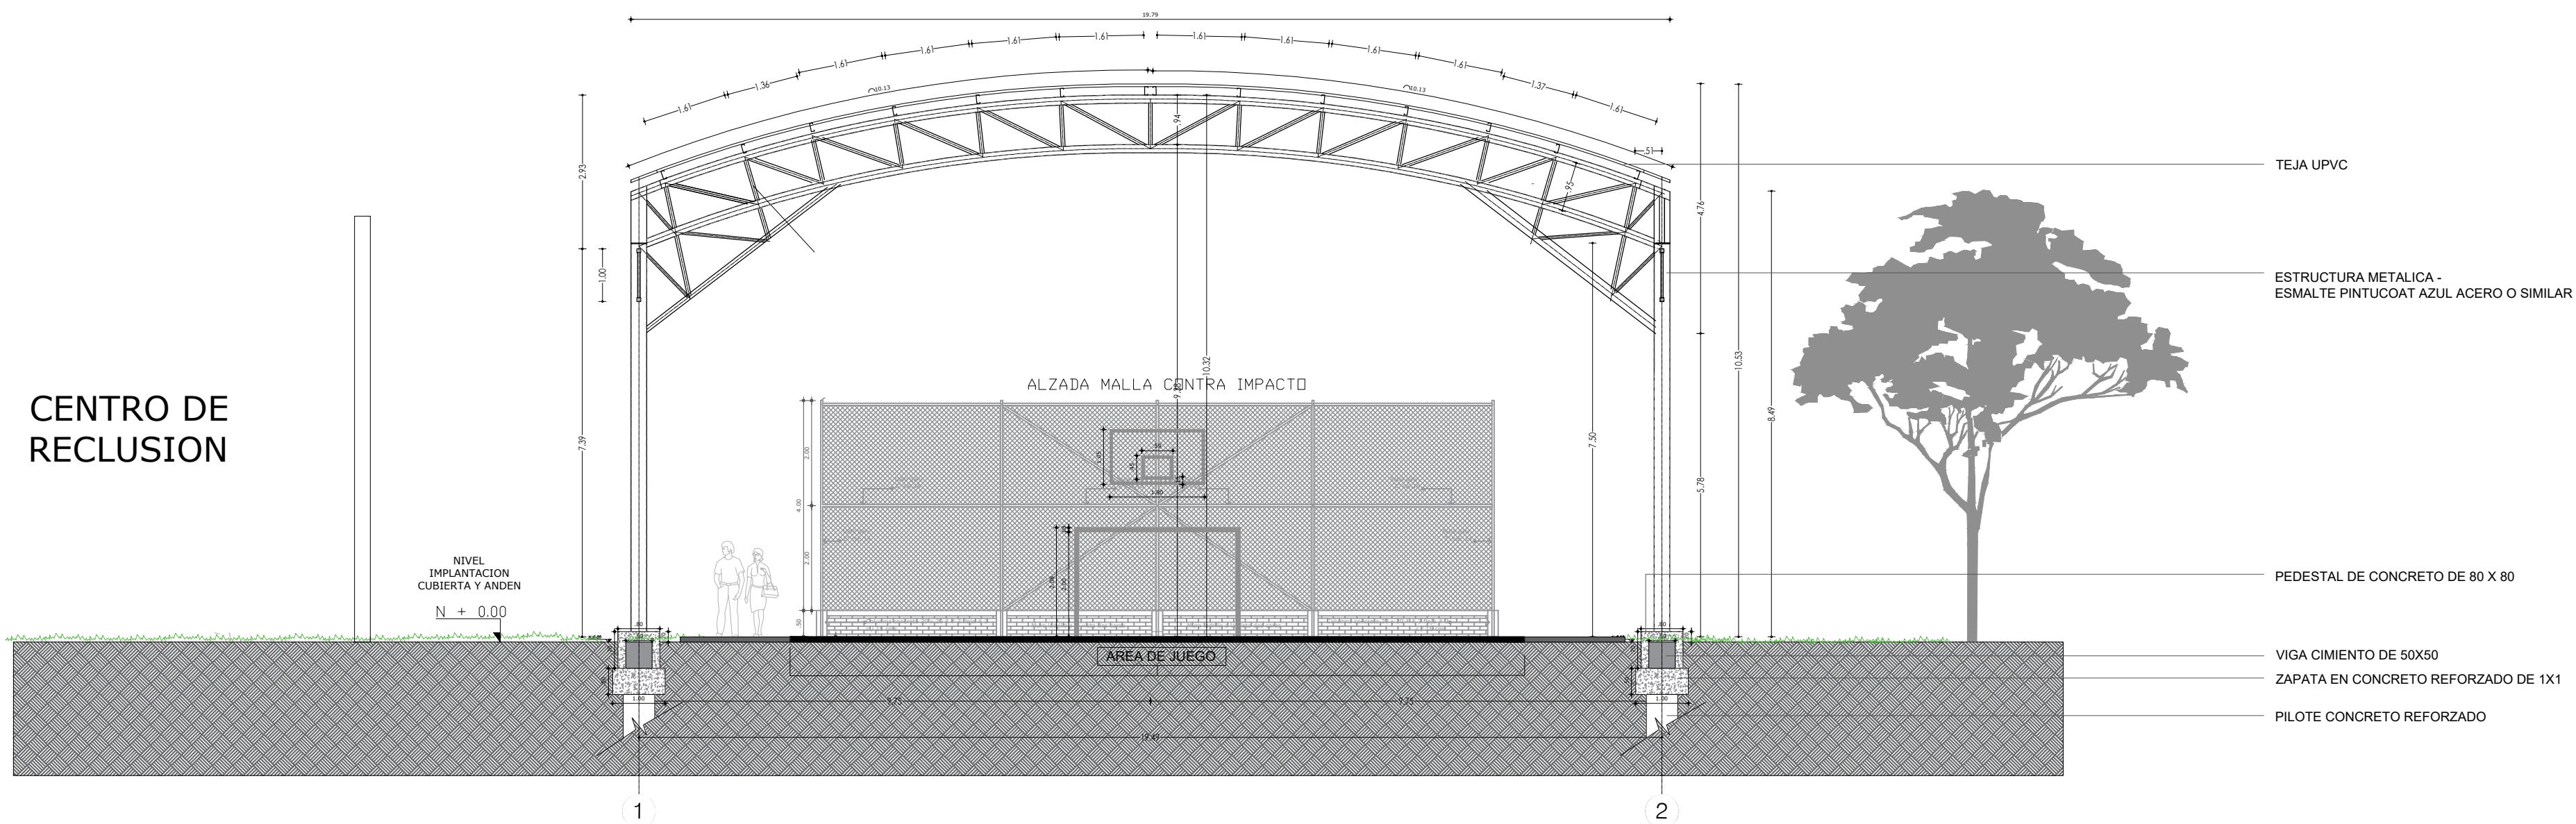

PROYECTO :
MEJORAMIENTO A ESCENARIOS DEPORTIVOS Y RECREATIVOS PARA LOS MUNICIPIOS DE CARTAGO, EL DISTRITO DE BUENAVENTURA Y EL DISTRITO ESPECIAL DE CALI EN EL DEPARTAMENTO DEL VALLE DEL CAUCA

SUB-PROYECTO :
ADECUACION CUBIERTA
INSTITUCION EDUCATIVA TECNICO INDUSTRIAL GERARDO VALENCIA CANO - DISTRITO ESPECIAL DE BUENAVENTURA

UBICACIÓN:
KILOMETROS 8 Y 9 CARRETERA SIMÓN BOLÍVAR
DISTRITO ESPECIAL DE BUENAVENTURA

PROYECTO :
LAURA MORALES CAICEDO
PROF. RESPONSABLE
MAT PROF: A4512017-1144078731

CONTIENE :
SECCIONES
ELEVACIONES

ESCALA : 1:150	FECHA : JUNIO 2022
ARCHIVO : ARO BUENAVENTURA.DWG	FECHA DE COPIA :
REVISION	PLANO NO. A-05
	PLANCHAS NO. 5/5