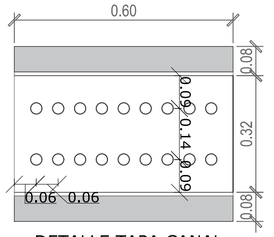

DETALLE TAPA CANAL
ESC 1/10

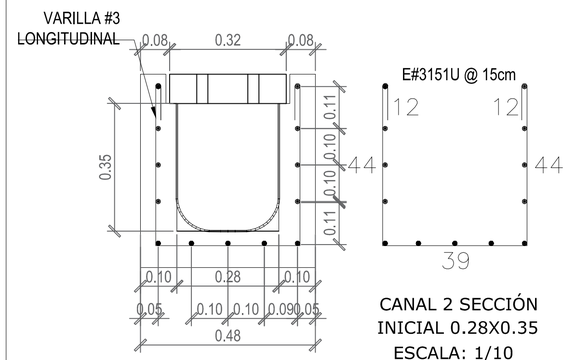

CANAL 2 SECCIÓN
INICIAL 0.28X0.35
ESCALA: 1/10

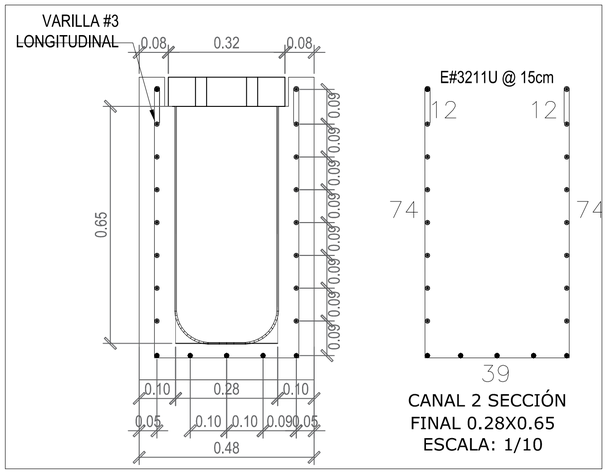

CANAL 2 SECCIÓN
FINAL 0.28X0.65
ESCALA: 1/10

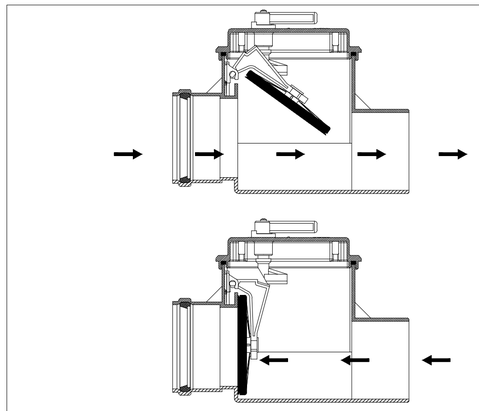

VALVULA PVC ANTIRETORNO
SIN ESCALA

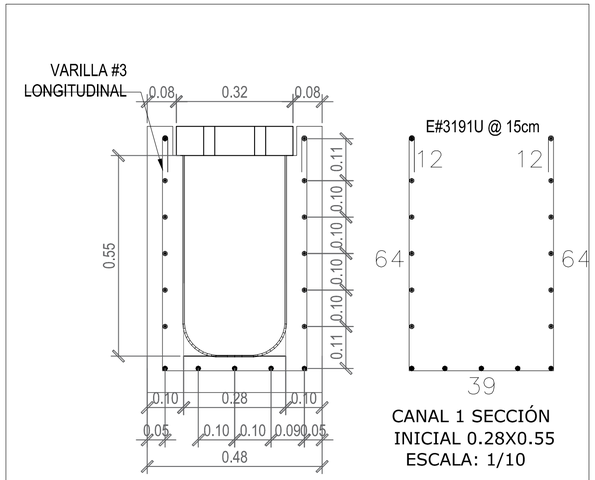

CANAL 1 SECCIÓN
INICIAL 0.28X0.55
ESCALA: 1/10

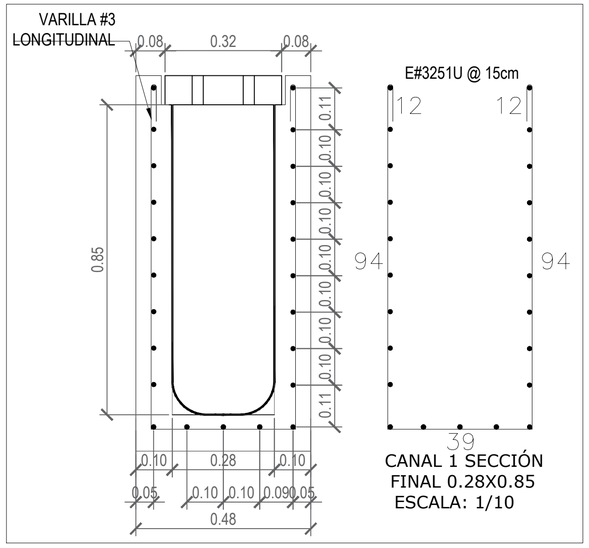

CANAL 1 SECCIÓN
FINAL 0.28X0.85
ESCALA: 1/10

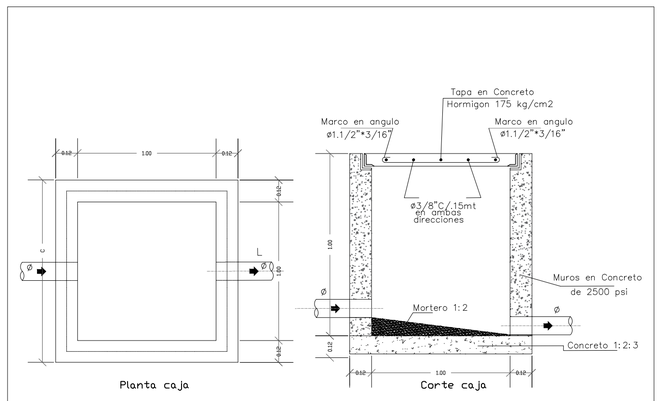

DETALLE CAJA DE INSPECCIóN 1.00X1.00MT
ESC:1/20

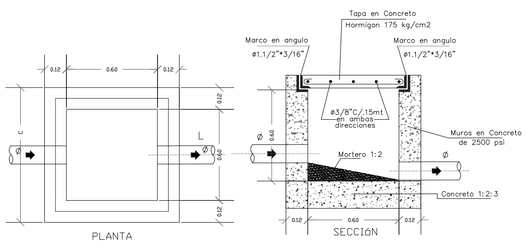

DETALLE CAJA DE INSPECCIóN
0.60X0.60 MT

ESC:1/20

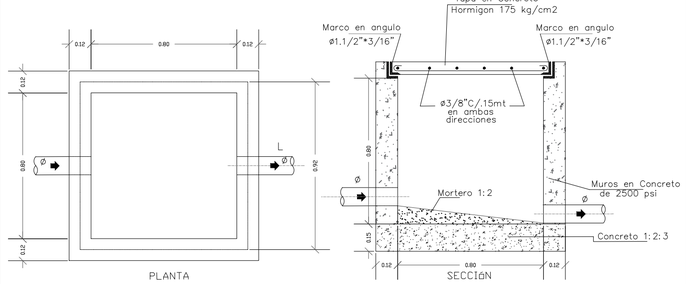

DETALLE CAJA DE INSPECCIóN
0.80X0.80 MT

ESC:1/25

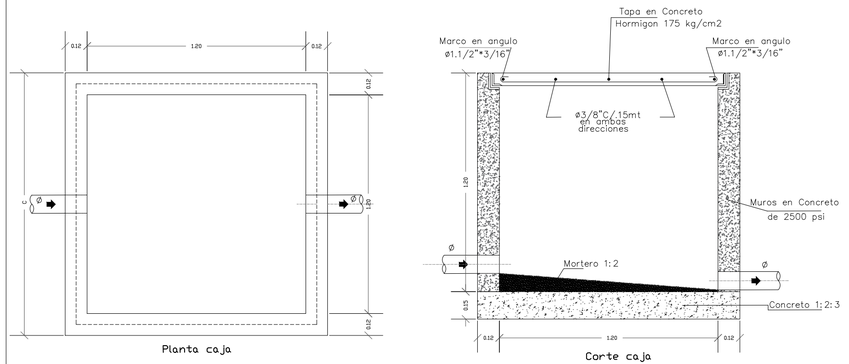

DETALLE CAJA DE INSPECCIóN 1.20X1.20x1.20MT
ESC:1/25

GOBERNACION
VALLE DEL CAUCA

INDERVALLE
Instituto del Deporte, la Educación Física y la Recreación del Valle del Cauca

PROYECTO :

MEJORAMIENTO A ESCENARIOS DEPORTIVOS Y RECREATIVOS PARA LOS MUNICIPIOS DE CARTAGO, EL DISTRITO ESPECIAL DE CALI EN EL DEPARTAMENTO DEL VALLE DEL CAUCA.

ADECUACIÓN DE CUBIERTA SOBRE CANCHA MÚLTIPLE INSTITUTO TÉCNICO INDUSTRIAL GERARDO VALENCIA CANO, DISTRITO DE BUENAVENTURA DEPARTAMENTO DEL VALLE DEL CAUCA

DIRECCION:

KILÓMETROS 8 Y 9 CARRETERA SIMÓN BOLÍVAR BUENAVENTURA DISTRITO ESPECIAL DEPARTAMENTO DEL VALLE DEL CAUCA

PROYECTÓ :

ING. NATALIA PAZ MINA
MAT. PROF. 76237188351VLL

CONTIENE :

DETALLES CANALES Y CAJAS

ESCALA :	FECHA :
DEFINIDAS	JUNIO 2022
ARCHIVO : Pluvial ITI buenaventura.dwg	FECHA DE COPIA :
REVISIÓN	PLANO NO. D-04
	PLANCHA NO. 4/5