
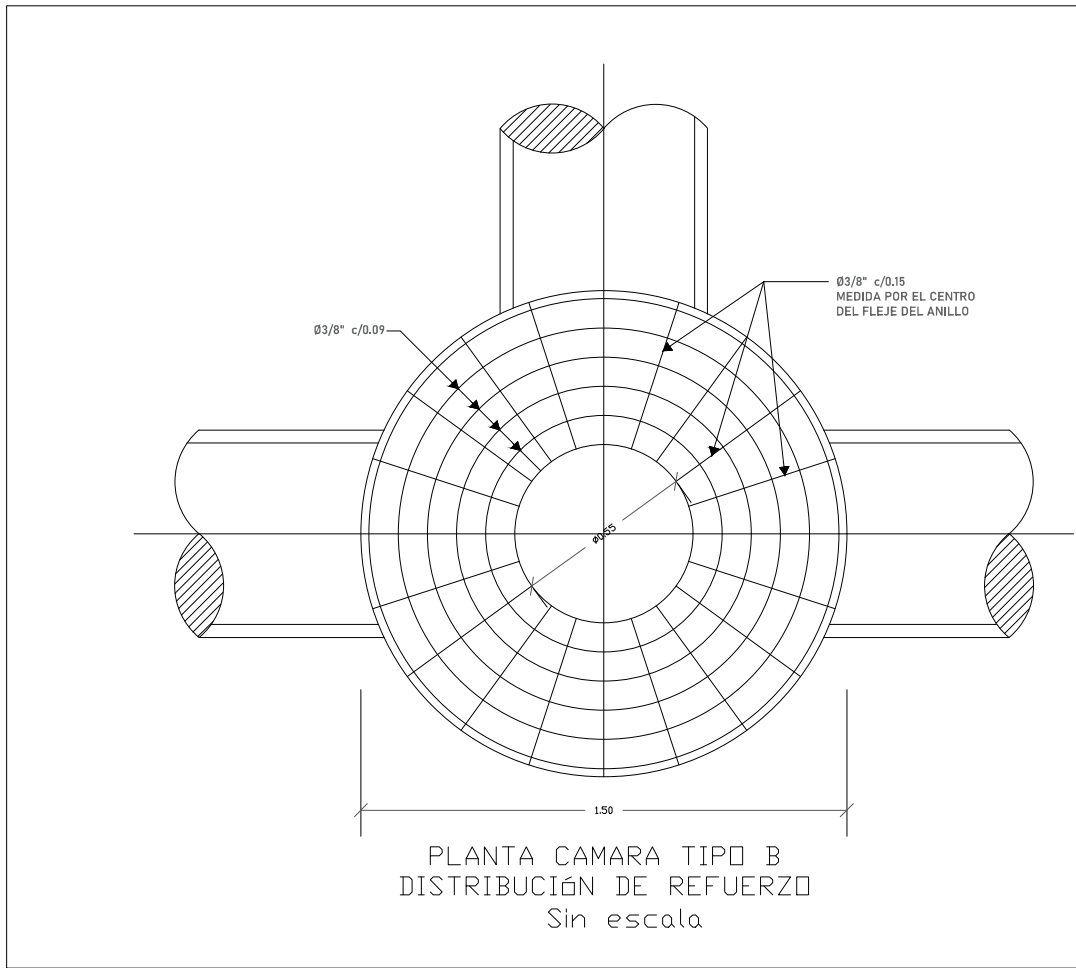
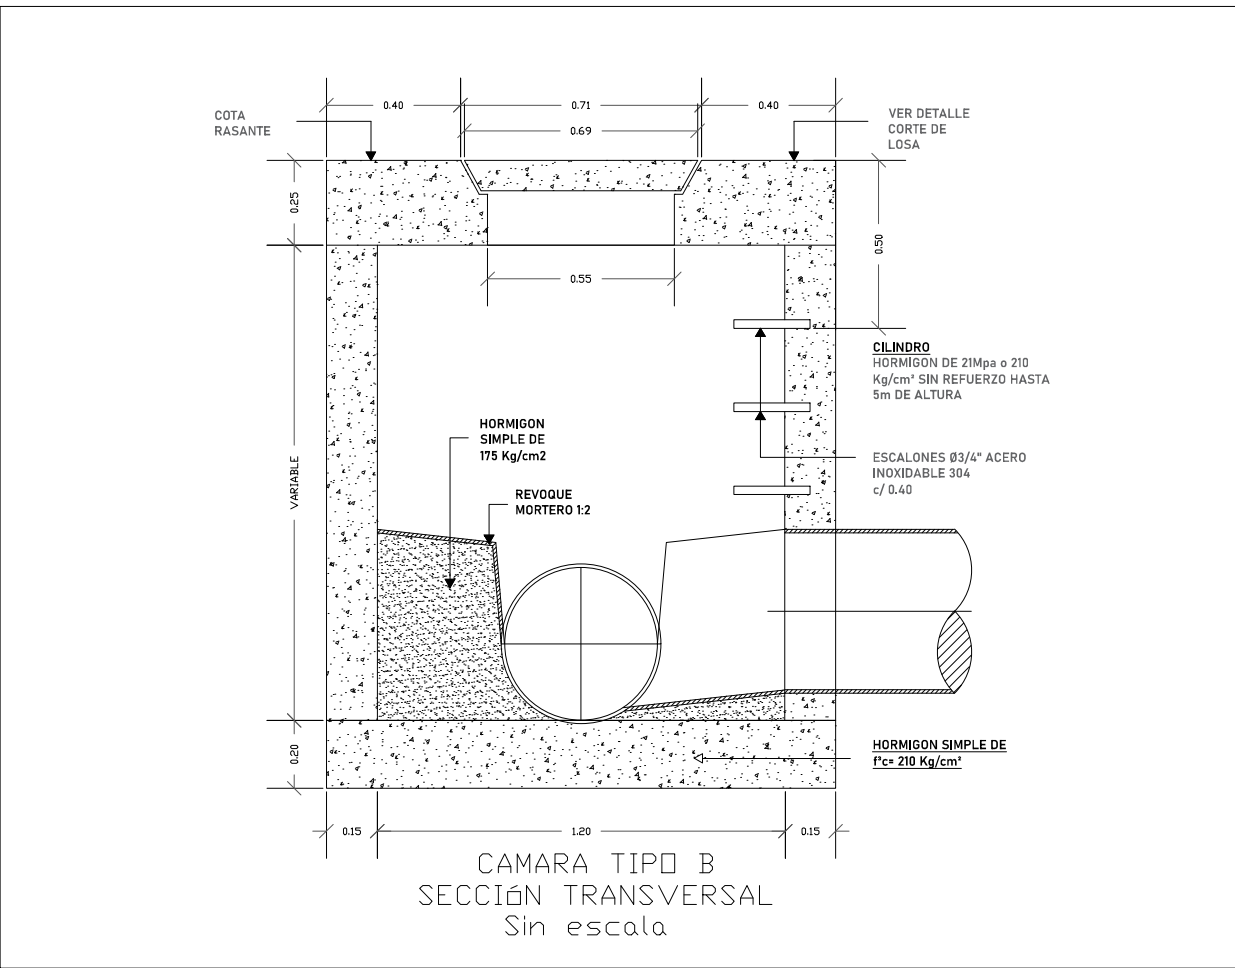
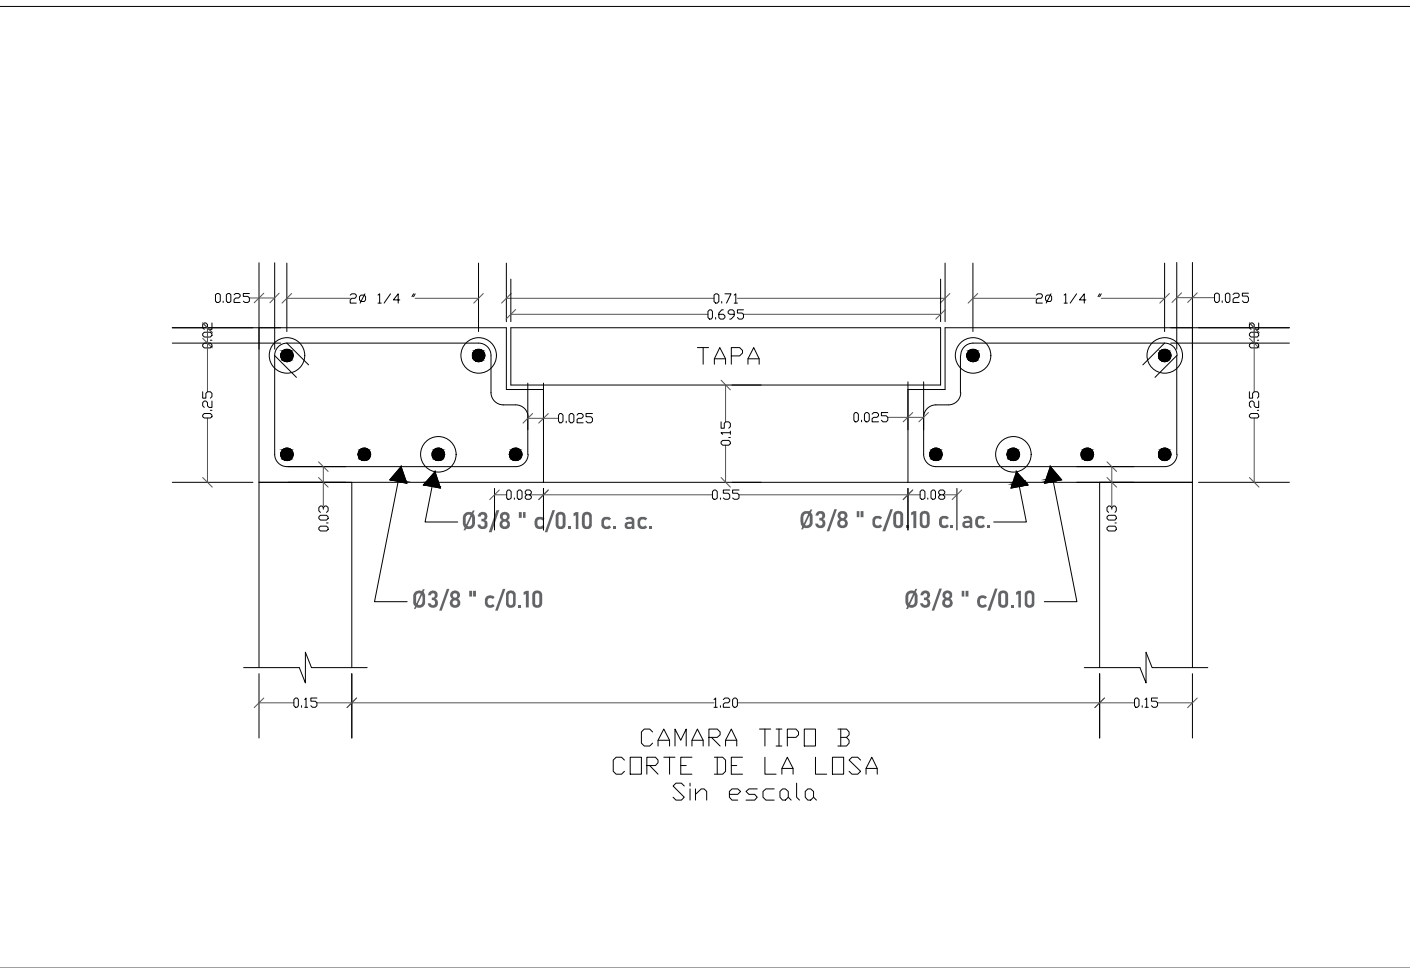
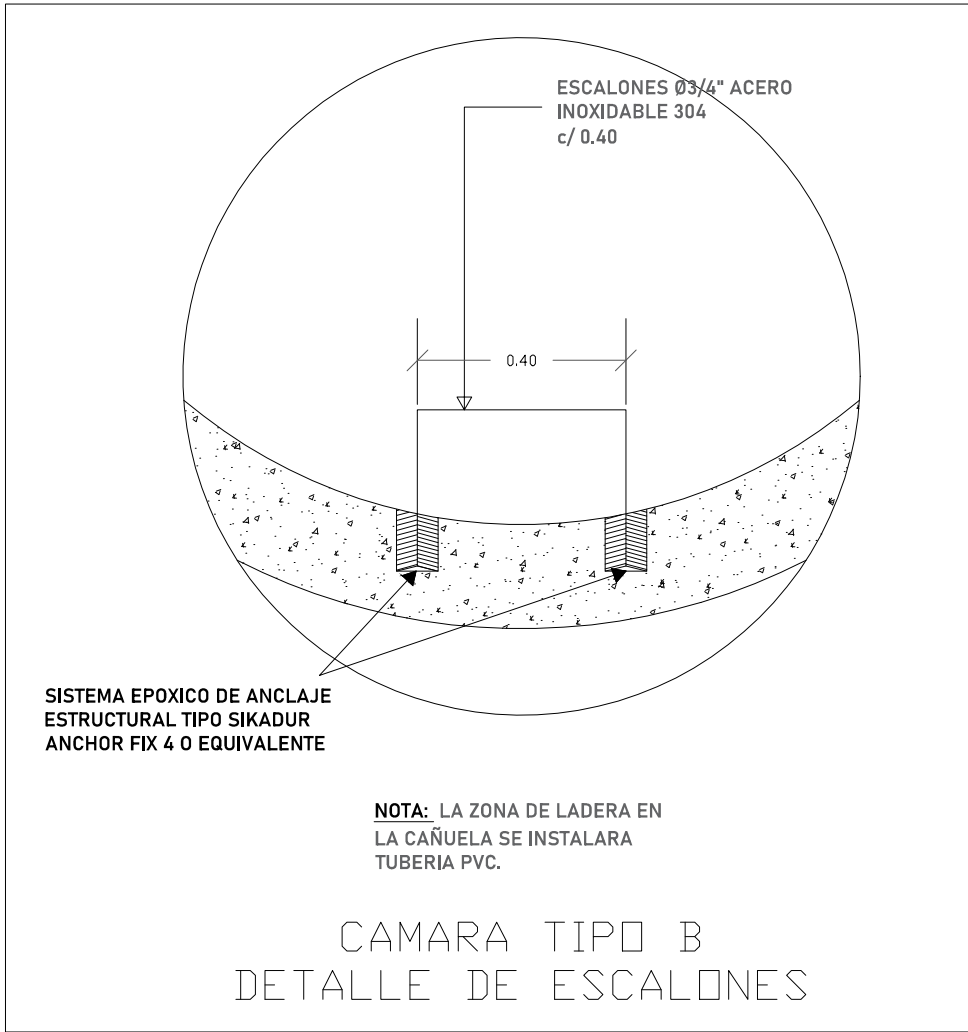
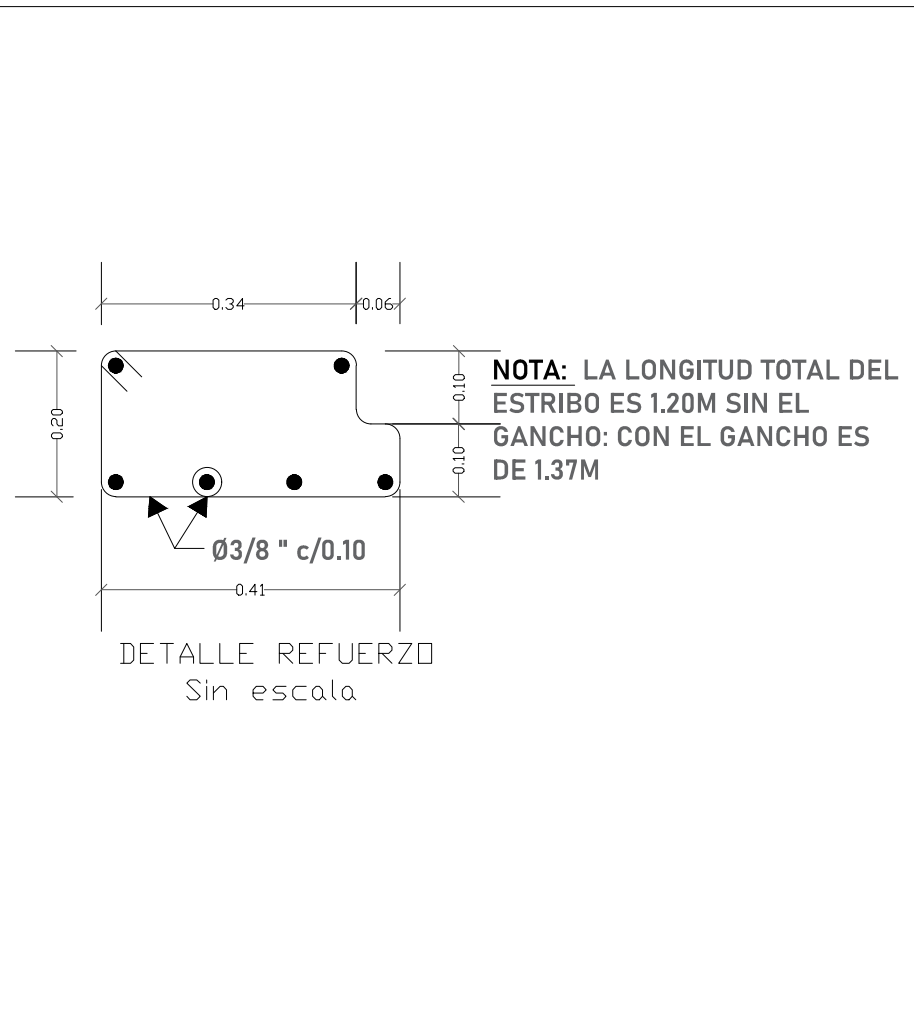
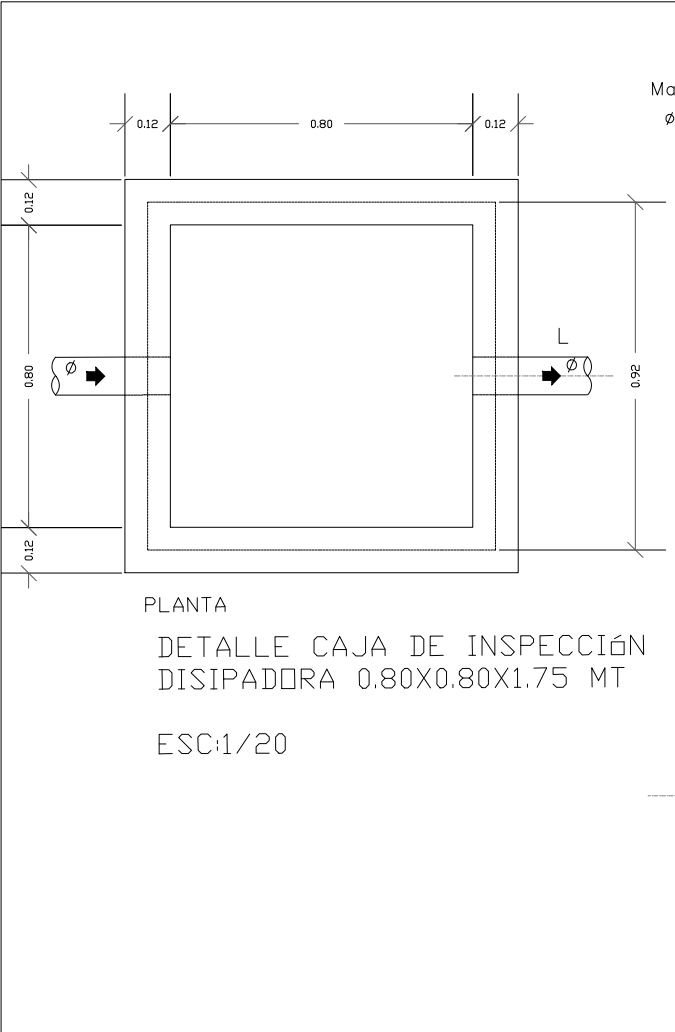
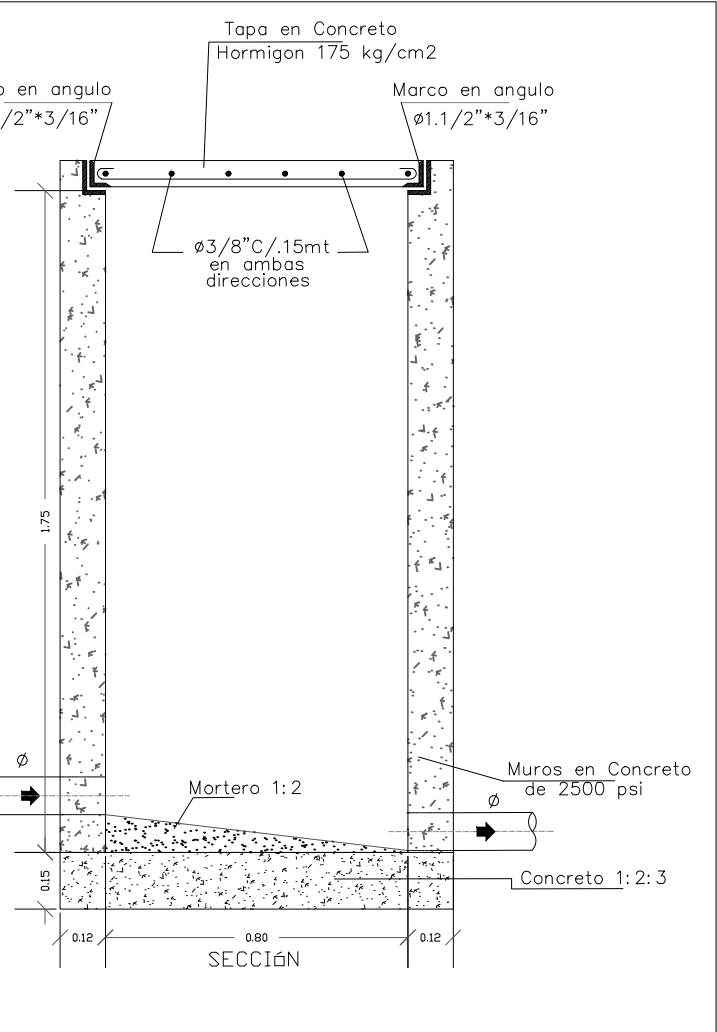
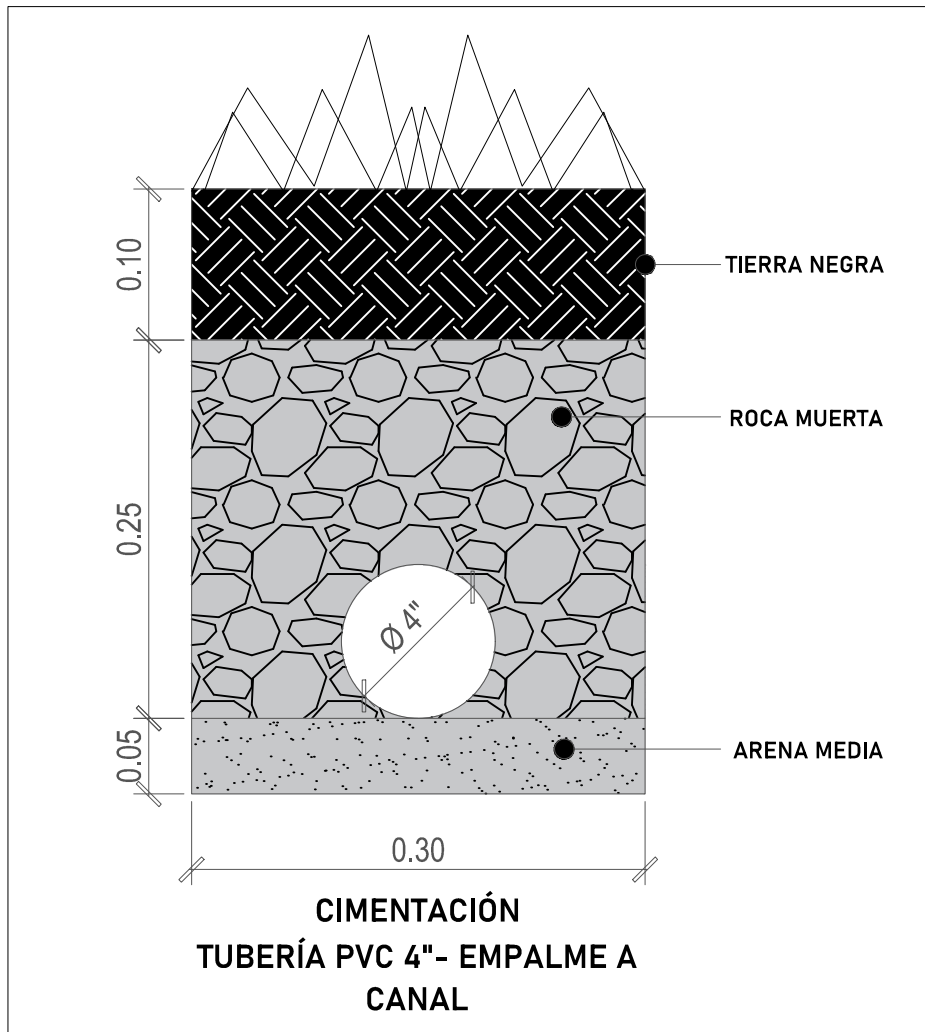
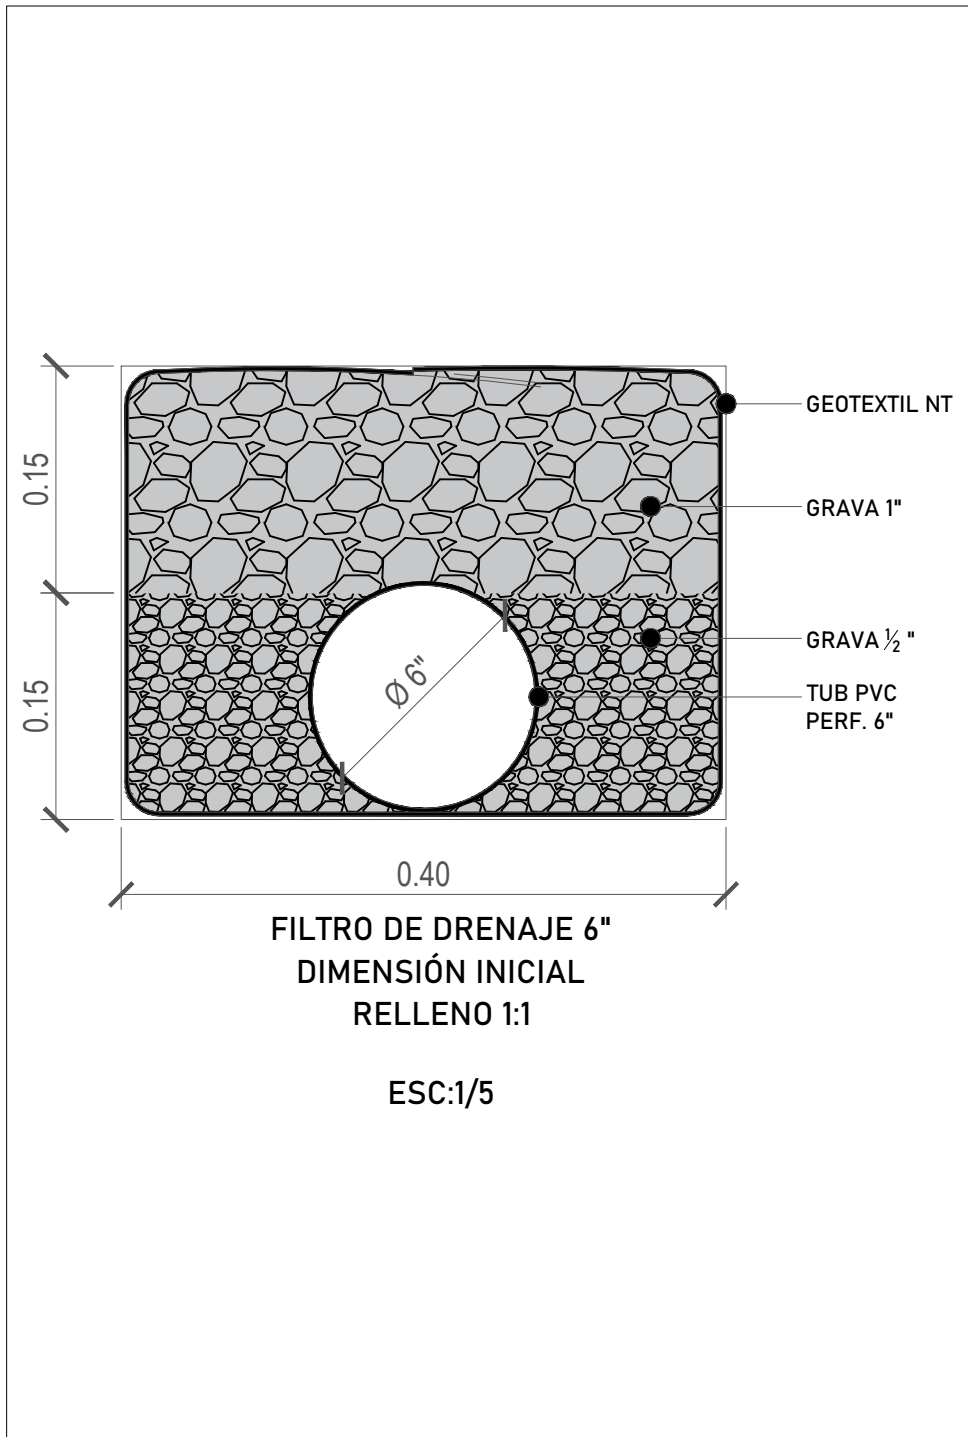
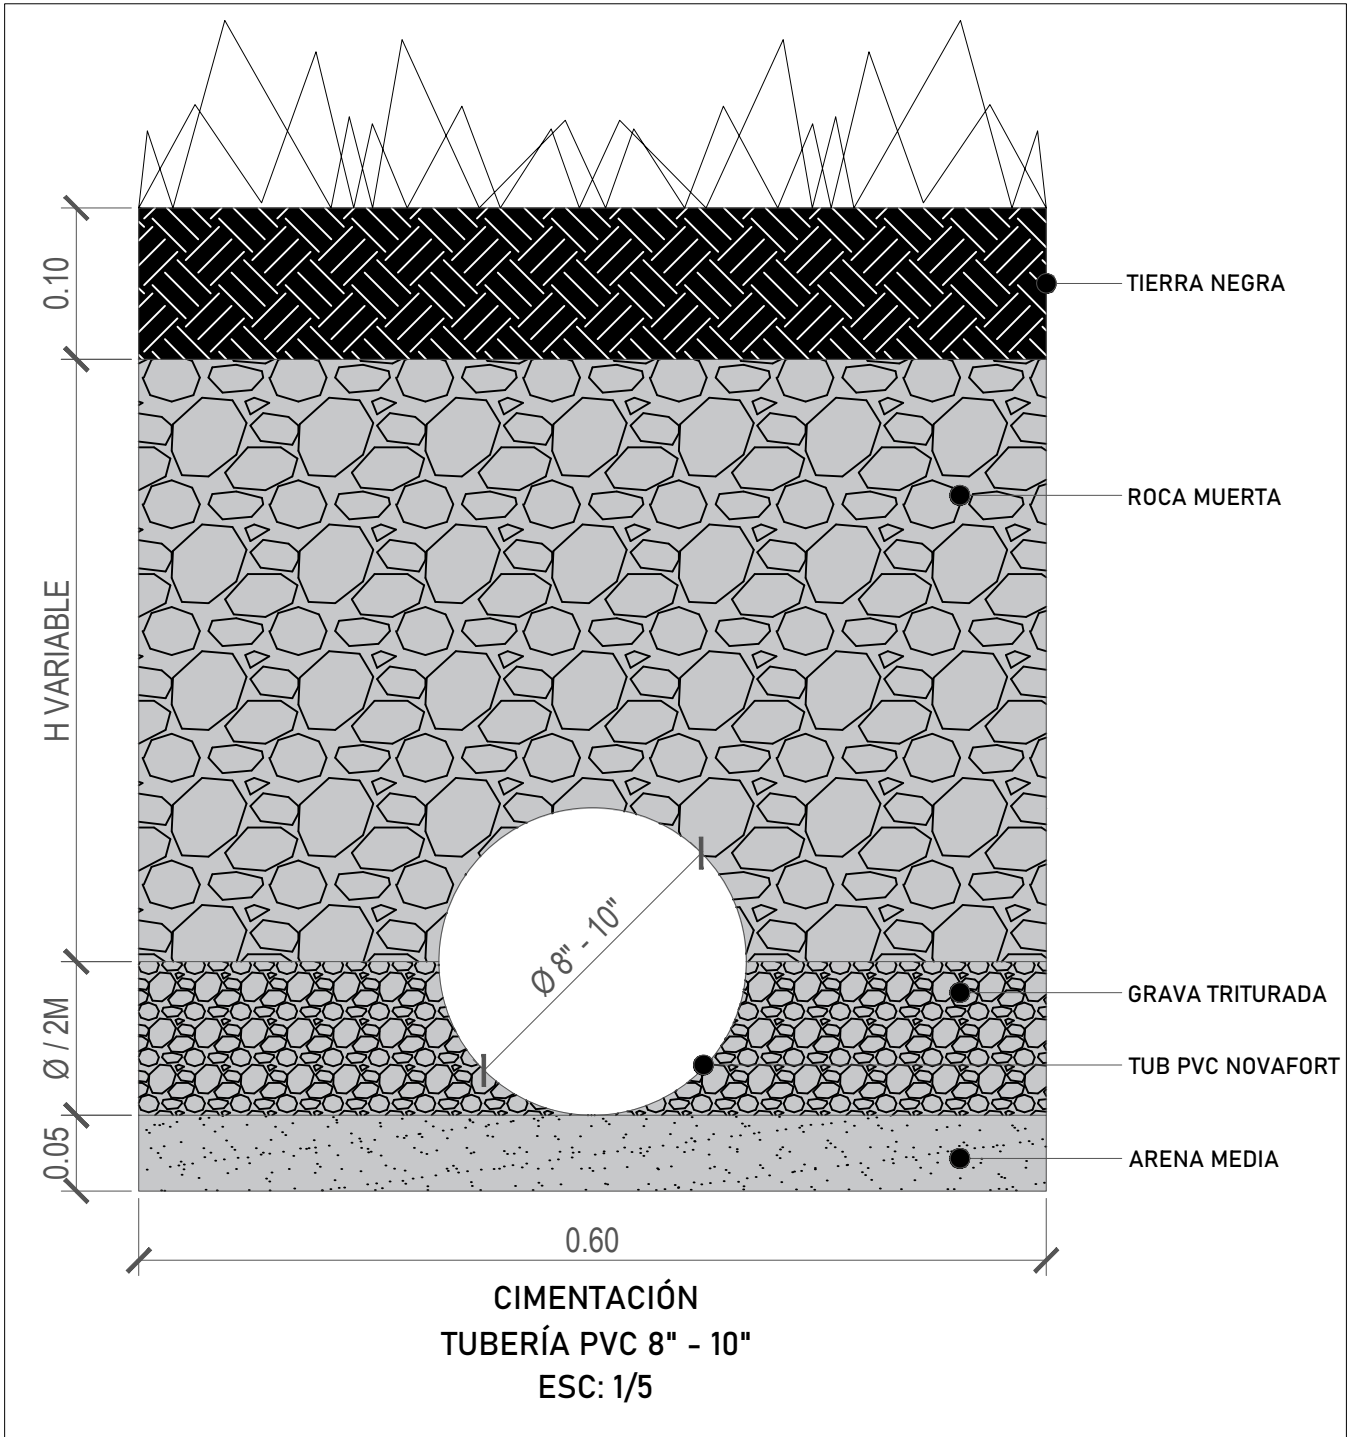


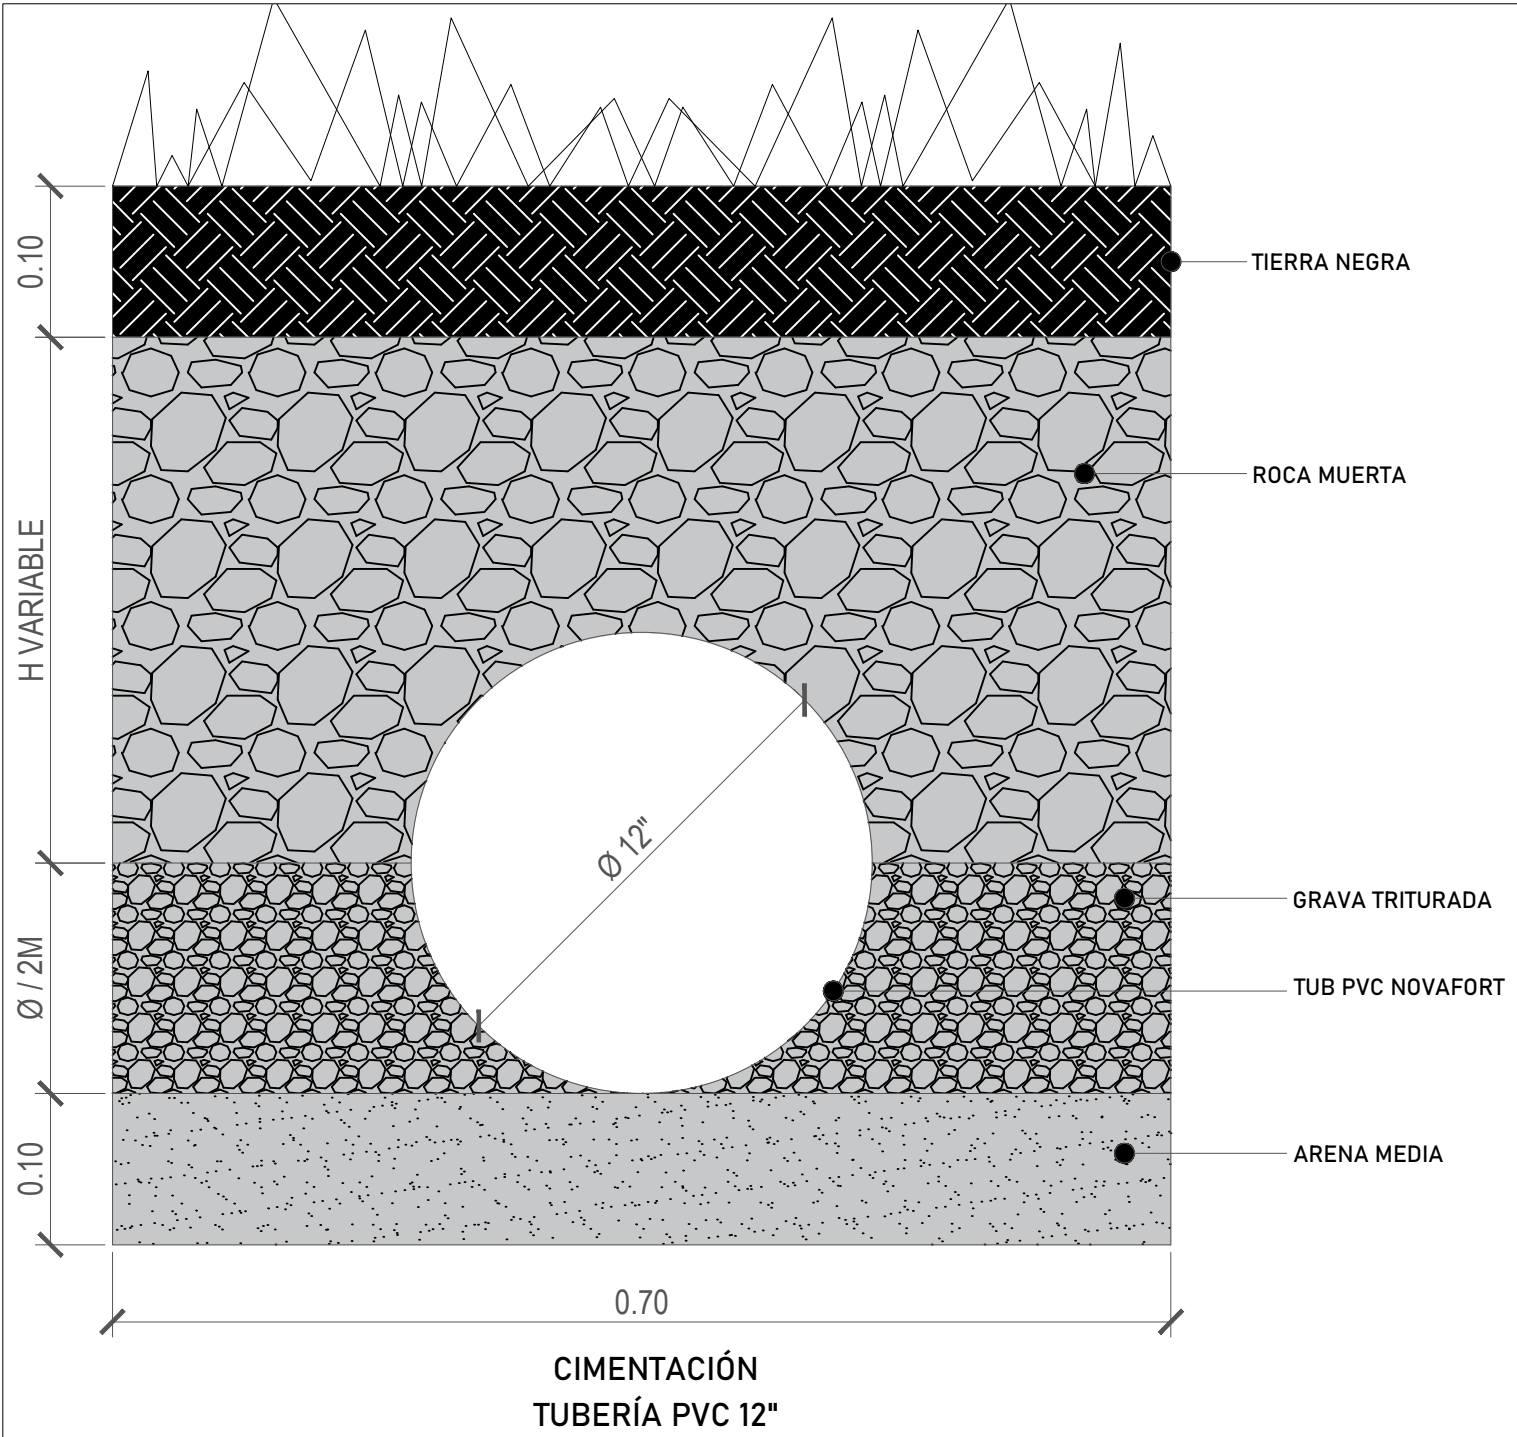

PROYECTO :
MEJORAMIENTO A
ESCENARIOS DEPORTIVOS Y
RECREATIVOS PARA LOS
MUNICIPIOS DE CARTAGO, EL
DISTRITO ESPECIAL DE CALI
EN EL DEPARTAMENTO DEL
VALLE DEL CAUCA.

ADECUACIÓN DE CUBIERTA
SOBRE CANCHA MÚLTIPLE
INSTITUTO TÉCNICO
INDUSTRIAL GERARDO
VALENCIA CANO, DISTRITO DE
BUENAVENTURA
DEPARTAMENTO DEL VALLE
DEL CAUCA

DIRECCION :
KILÓMETROS 8 Y 9
CARRETERA SIMÓN BOLÍVAR
BUENAVENTURA
DISTRITO ESPECIAL
DEPARTAMENTO
DEL VALLE DEL CAUCA

PROYECTÓ :
ING. NATALIA PAZ MINA
MAT. PROF. 76237188351VLL

CONTIENE :
DETALLES
CÁMARAS Y
CIMENTACIONES