



ESTRUCTURA MEGABIBLIOTECA
CORTE A–A
PERFIL
ESCALA 1:200

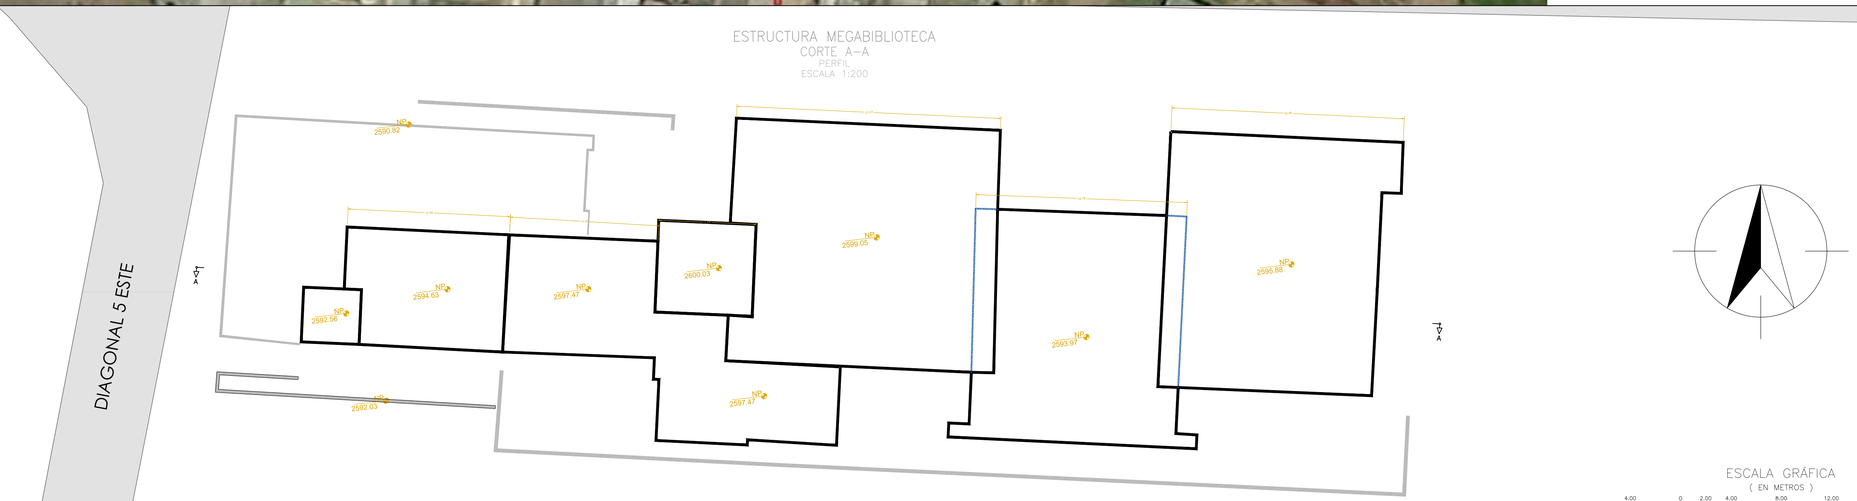

ESCALA GRÁFICA
(EN METROS)
4.00 0 2.00 4.00 8.00 12.00 16.00 20.00
1 : 200

ESCALA GRÁFICA
(EN METROS)
2.00 0 1.00 2.00 4.00 6.00 8.00 10
1 : 100

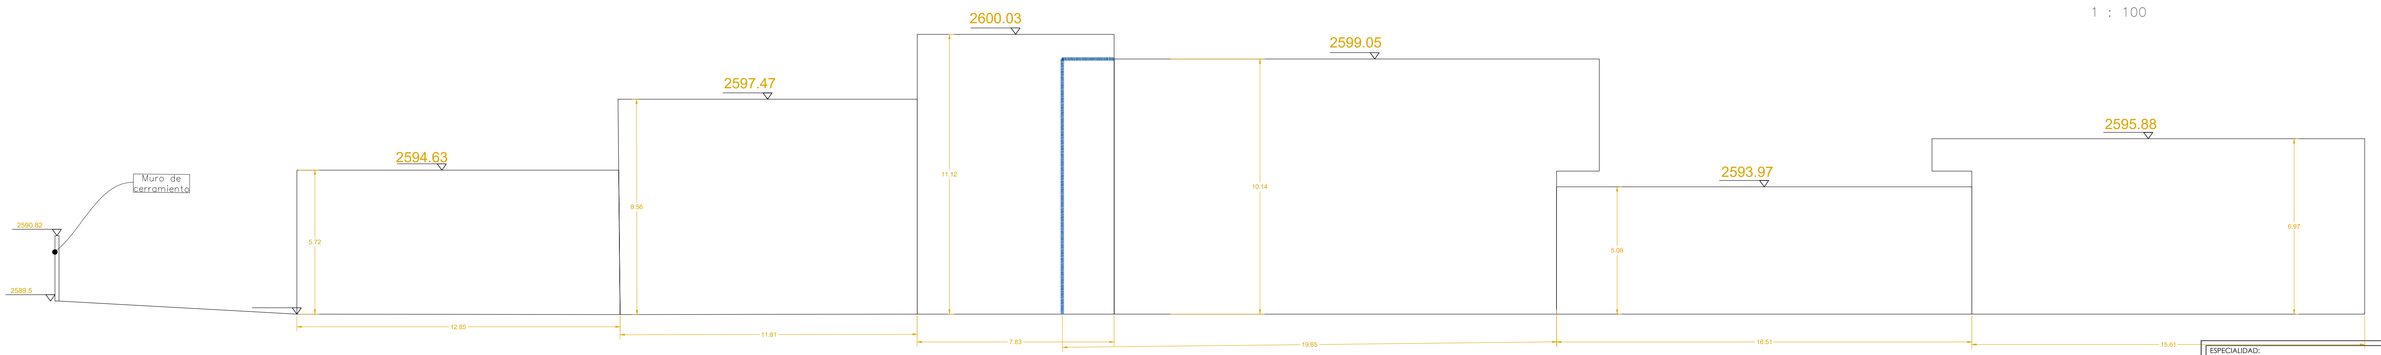

ESPECIALIDAD:
TOPOGRAFIA

República de Colombia
Departamento de Cundinamarca
Alcaldía de Facatativá

Cra. 3 No. 5-68 / PBX: (57+1) 843 9101
www.facatativa-cundinamarca.gov.co
Código Postal: 253051

CONTRATO No. 133-30 DE 2023


Dr. GUILLERMO EDUARDO ALDANA DIMAS
ALCALDE

Ing. CESAR AUGUSTO VILLAMIL MORALES
SECRETARIO DE OBRAS PUBLICAS

PROYECTO:
CONSULTORIA TECNICA, ADMINISTRATIVA Y JURIDICA DE LA OBRA EXISTENTE DENOMINADA "PROYECTO MEGABIBLIOTECA" UBICADA EN EL BARRIO JUAN PABLO II CIN EK OBJETIVO DE CONOCER EL ESTADO DE LAS INSTALACIONES EXISTENTES, DEFINIR Y PRESUPUESTAR LAS ACCIONES Y OBRAS PARA HABILITAR LA TOTALIDAD DEL PROYECTO Y PONER EN FUNCIONAMIENTO Y OPERACION INTEGRAL CUMPLIENDO LAS NORMAS Y REQUISITOS VIGENTES EB CADA UNO DE SUS COMPONENTES."

CONTENIDO:
LEVANTAMIENTO TOPOGRAFICO
TOPOGRAFIA

LOCALIZACIÓN:

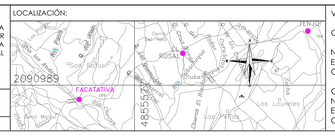

Vertices GNSS EPOCA 2018

GPS1
Norte: 2089674.457
Este: 4851331.045
Cota: 2589.157 m.s.n.m.

GPS2
Norte: 2089503.22
Este: 4851273.505
Cota :2587.904 m.s.n.m.

Coordenadas Origen Nacional

Projecccion: Transverse_Mercator
Falso Este: 5000000.0
Falso Norte: 2000000.0
Meridiano Central: -73.0
Factor de Escala: 0.9992
Latitud de origen: 4.0
Unidad linear: Meter (1.0)

ESCALA: INDICADA

ARCHIVO: CUB_MEGAB_FACA_01.dwg

OBSERVACIONES O MODIFICACIONES		
FECHA	No.	OBSERVACIÓN

CONSULTOR:
INGENIERIA DESARROLLO Y CONSULTORIA
INDESCO SAS. BIC.
NIT 901.471.535-7

BIC
INDESCO
Desarrollando Soluciones

SUPERVISOR :
Cesar Augusto Villamil Morales
Secretario de obras publicas

TOPOGRAFO:
Fredy Riaño Pineda
M.P. 01-11043 CPNI

PLANO Nº: 01 DE 02

FECHA: MAYO - 2023