




PLANTA ESTRUCTURAL CIMENTACION Y ARRANQUE DE COLUMNAS
ESC 1:75

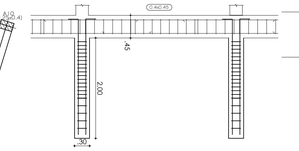


CORTE ESTRUCTURAL CIMENTACION
ESC 1:50

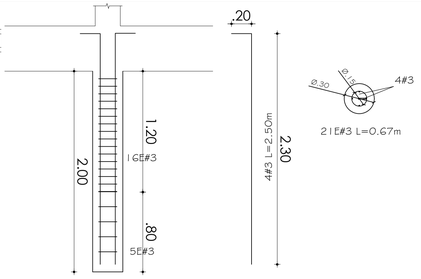


DESPIECE DE PILOTES 30CM
ESC 1:50

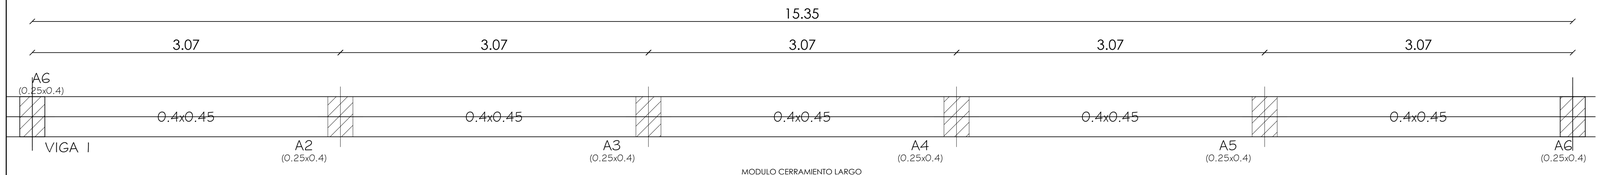

MODULO CERRAMIENTO LARGO
ESC 1:25

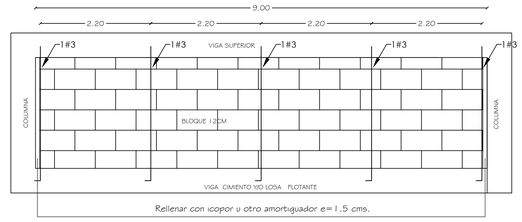



DETALLE MURO NO ESTRUCTURAL ALTURA TOTAL SEPARADO DE LA ESTRUCTURA APOYADO ARRIBA Y ABAJO
MURO DIVISORIO Y DE FACHADA TODOS LOS NIVELES
ESC 1:50

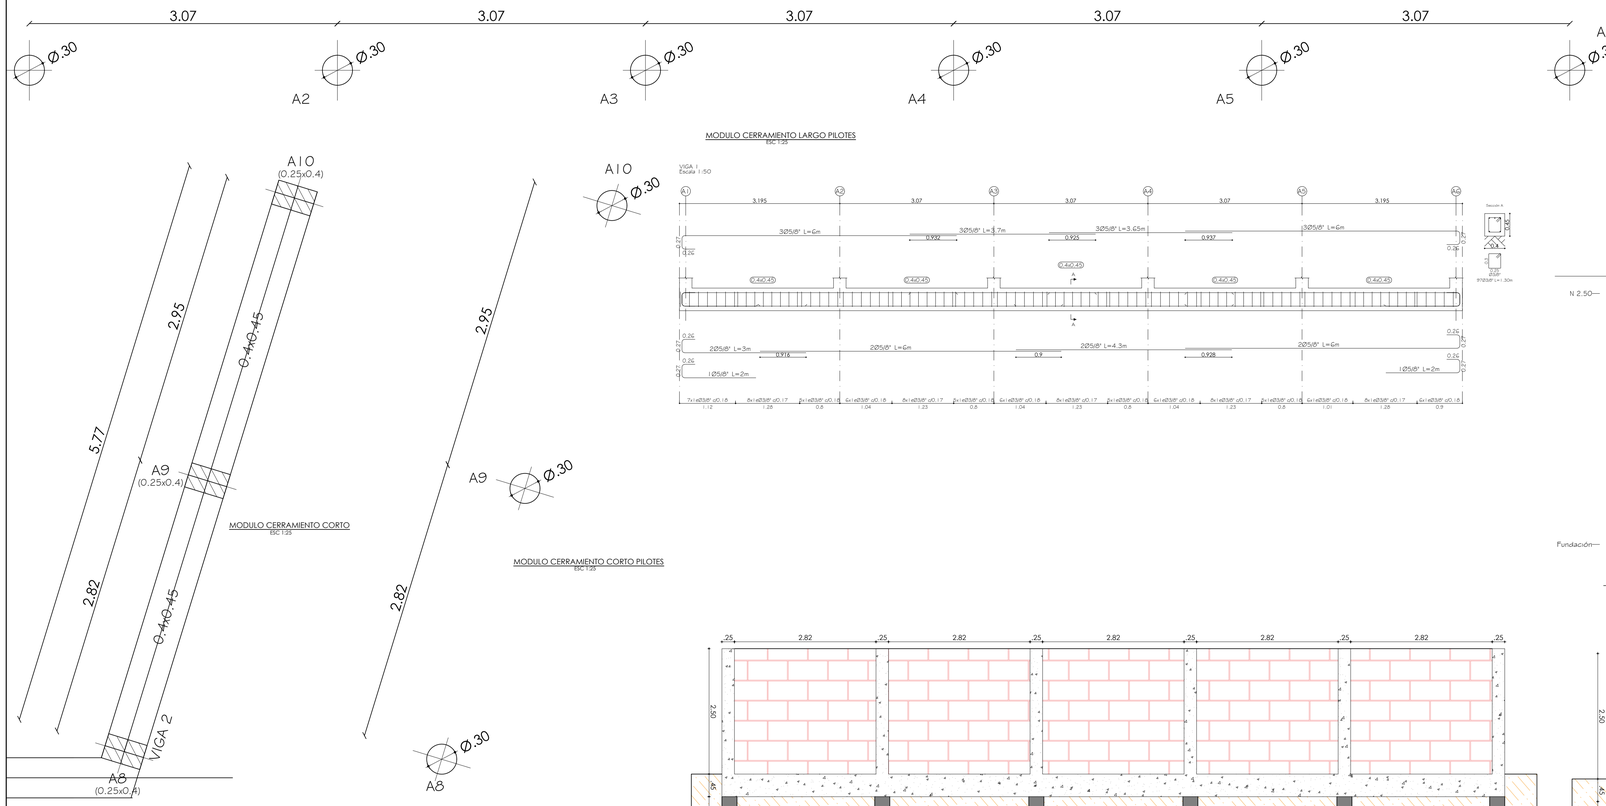


MODULO CERRAMIENTO CORTO
ESC 1:25

MODULO CERRAMIENTO LARGO PILOTES
ESC 1:50

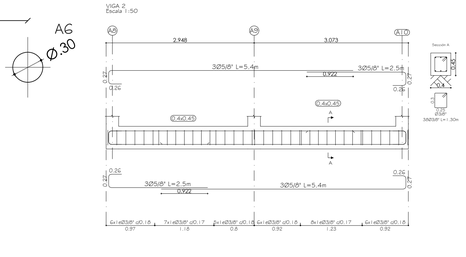

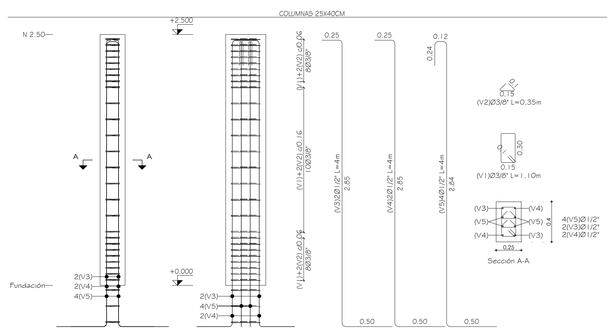


DESPIECE DE COLUMNAS
ESC 1:25

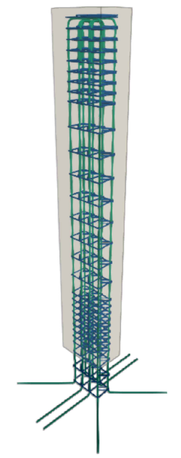



CORTE ESTRUCTURAL MURO TIPO 1 - TRAMO LARGO
ESC 1:50

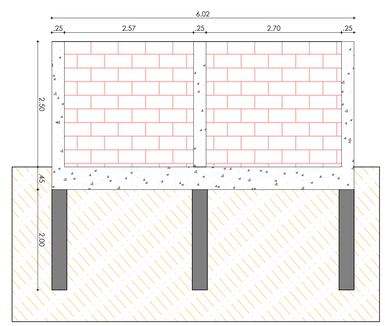

CORTE ESTRUCTURAL MURO TIPO 2 - TRAMO CORTO
ESC 1:50

ESCALA GRÁFICA
(EN METROS)
2.00 0 1.00 2.00 4.00 6.00 8.00 10
1 :100

N

República de Colombia
Departamento de Cundinamarca
Alcaldía de Facatativá

Cra. 3 No. 5-68 / PBX: (57+1) 843 9101
www.facatativa-cundinamarca.gov.co
Código Postal: 253051

facatativá correcta
UN PROYECTO COMÚN

CONTRATO No. 133-30 DE 2023

Dr. GUILLERMO EDUARDO ALDANA DIMAS
ALCALDE


Ing. CESAR AUGUSTO VILLAMIL MORALES
SECRETARIO DE OBRAS PUBLICAS

PROYECTO:
CONSULTORIA TECNICA, ADMINISTRATIVA Y JURIDICA DE LA OBRA EXISTENTE DENOMINADA "PROYECTO MEGABIBLIOTECA" UBICADA EN EL BARRIO JUAN PABLO II CIN EK OBJETIVO DE CONOCER EL ESTADO DE LAS INSTALACIONES EXISTENTES, DEFINIR Y PRESUPUESTAR LAS ACCIONES Y OBRAS PARA HABILITAR LA TOTALIDAD DEL PROYECTO Y PONER EN FUNCIONAMIENTO Y OPERACION INTEGRAL CUMPLIENDO LAS NORMAS Y REQUISITOS VIGENTES EB CADA UNO DE SUS COMPONENTES."

CONTENIDO: MURO CERRAMIENTO AUDITORIO

ESTRUCTURAL

LOCALIZACIÓN:

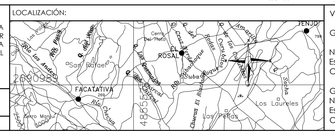
Cerca de Piedra
Vía Bogotá - Facatativá
Vía Alto de Palacio
Vía Alto de Palacio
Vía Facatativá - Tenjo
Vía Facatativá - Tenjo
Vía Facatativá - Tenjo