EVIDENCIAS E INSUMOS APOYO A SENA INFRACTRUCTURA
INSTRUCTOR DAVID TORRES DUQUE

PROYECTOS

SENA CAMPUS CALI – CENTRO
SENA CAMPUS JAMUNDI
SENA CAMPUS YUMBO
SENA CENTRO DE LA CONSTRUCCIÓN SANTA FE

SENA REGIONAL VALLE
CENTRO DE LA CONSTRUCCIÓN



PROYECTO SENA
CAMPUS CALI - CENTRO

SENA
REGIONAL VALLE

2023

CONSORCIO San Sebastián

A · M · R construcciones

CONSTRUCTORA novum

CONSORCIO MORENO INGENIERÍA

Findeter Banca de Desarrollo Territorial

SENA

CURADURIA URBANA TRES CALI

ANA MARIA BECERRA MINING
CALLE 5C N° 43A-13 B/Tequendama / PBX: 5524287 CALI, COLOMBIA
www.cu3cali.com / email: cu3@cu3cali.com
CELULARES: 3167434366 / 3106216437

Santiago de Cali, 30 de agosto de 2023

76001-3-23-0161

Señor(es):
CONSORCIO SAN SEBASTIAN NIT 901615911-3, SERVICIO NACIONAL DE APRENDIZAJE SENA NIT 899999034-1
Aten: **Arq. ANDREA DEL PILAR GRACIA GAMBA**
Ciudad

LIQUIDACIÓN DE EXPENSAS

ESTE DOCUMENTO NO CORRESPONDE A UNA FACTURA DE VENTA

Ref: 76001-3-23-0161, SENA SMART CAMPUS CALI

AVENIDA 4 NORTE #10 - 83 Estrato 4
Licencia de Construcción de demolición total, obra nueva.
Obra nueva de Edificación Institucional de educación de escala Zonal - Tipo C, conformado por 2 Torres de 8 pisos y sótano con 74 estacionamientos para visitantes (37 duplicadores, 3 PMR), 40 bicicletas y 51 motos.
*Este proyecto genera el pago del impuesto de delineación urbana.

Descripción	Metros	Valor
Demolición Total Institucional	345.07m²	$0
Obra Nueva Institucional	13,215.51m²	$89,243,268
Cerramiento Instiitucional	146.64m²	$1,574,166
Subtotal Estatal Otros Usos		$90,817,434
Subtotal 50% Estatal Otros Usos		$45,408,717
Valor del Cargo Fijo		$796,445
Valor de las Expensas		$46,205,162
Menos Valor Facturado en Factura No: **CUR337**		$1,593,277
Sub Total Antes de I.V.A		**$44,611,885**
I.V.A 19.0 %		$8,476,258
TOTAL A PAGAR EXPENSAS		**$53,088,143**
*OTROS CONCEPTOS:		
1 juego(s) de estampillas Procultura		$5,100
1 juego(s) de estampillas Prodesarrollo		$1,700
1 juego(s) de estampillas Prounivalle		$500

* La presente liquidación no lo exime de dar cumplimiento al Acta de Observaciones y Correcciones.
* Puede pagar en Cali con consignación local, fuera de la ciudad con recaudo en línea o pago electrónico.
A nombre de: ANA MARIA BECERRA MINING, CC No. 31886007
Banco: BANCO DE OCCIDENTE, Cuenta corriente No. 025909763
Banco: BANCOLOMBIA, Cuenta corriente No. 07700004910

ALCALDÍA DE
SANTIAGO DE CALI
DEPARTAMENTO ADMINISTRATIVO
DE HACIENDA

Al contestar por favor cite estos datos:
Radicado No.: **20234131010001786l**
Fecha: **12-07-2023**
TRD: **4131.010.13.1.953.001786**
Rad. Padre: **20234173010120592 2**

FERNANDO JOSE MURIEL ANDRADE
Director Regional
SERVICIO NACIONAL DE APRENDIZAJE SENA
CENTRO DE LA CONSTRUCCION CALI – REGIONAL VALLE
Calle 34 # 17B bis – 23
Tel. (602) 44211212
Distrito de Santiago de Cali

76-12023 № 010832


03 AGO 2023

Asunto: Respuesta de Fondo
Solicitud de Exoneración del pago del Impuesto de Delineación Urbana
Vigencia Fiscal 2023

Cordial saludo.

En atención al asunto y a su petición radicada bajo el No. 20234173010120592 2 del 26 de junio de 2023, mediante la cual solicita el beneficio referenciado, para la vigencia fiscal 2023 y sobre los predios identificados con el ID 973522 – Matricula Inmobiliaria Nro. 370 – 539896 y número predial nacional 76001010002070024021800000000 0 y ID 973523 – Matricula Inmobiliaria Nro. 370 – 539897 y número predial nacional 76001010002070024021900000000 0 que figura de propiedad de SERVICIO NACIONAL DE APRENDIZAJE SENA; presentada en la vigencia o año 2023, al respecto el Departamento Administrativo de Hacienda Distrital a través de la Unidad de Apoyo a la Gestión, procede a manifestarle que el beneficio Tributario el cual usted solicita se concede por situaciones regladas específicamente en las normas de esta entidad territorial y por las vigencias o años determinados.

Ahora bien, la autorización legal del Impuesto de Delineación Urbana, se encuentra autorizado por las Leyes 97 de 1913, 84 de 1915, 72 de 1926, 89 de 1930, 79 de 1946, 33 de 1968 9ª de 1989 y el artículo 233 del Decreto 1333 de 1986. (art. 156 del Acuerdo 0321 de 2011). En igual sentido la exoneración del pago del Impuesto de Delineación es un beneficio tributario dispuesto en el Acuerdo 0321 de 2011 por el cual se Estructuró el Estatuto Tributario de esta entidad territorial, compilado en el Decreto Extraordinario Nro. 411.2.010.20.0416 del 25 de junio de 2021 y Reglamentado en el Decreto Nro. 411.2.010.20.0212 de abril 22 de 2019.

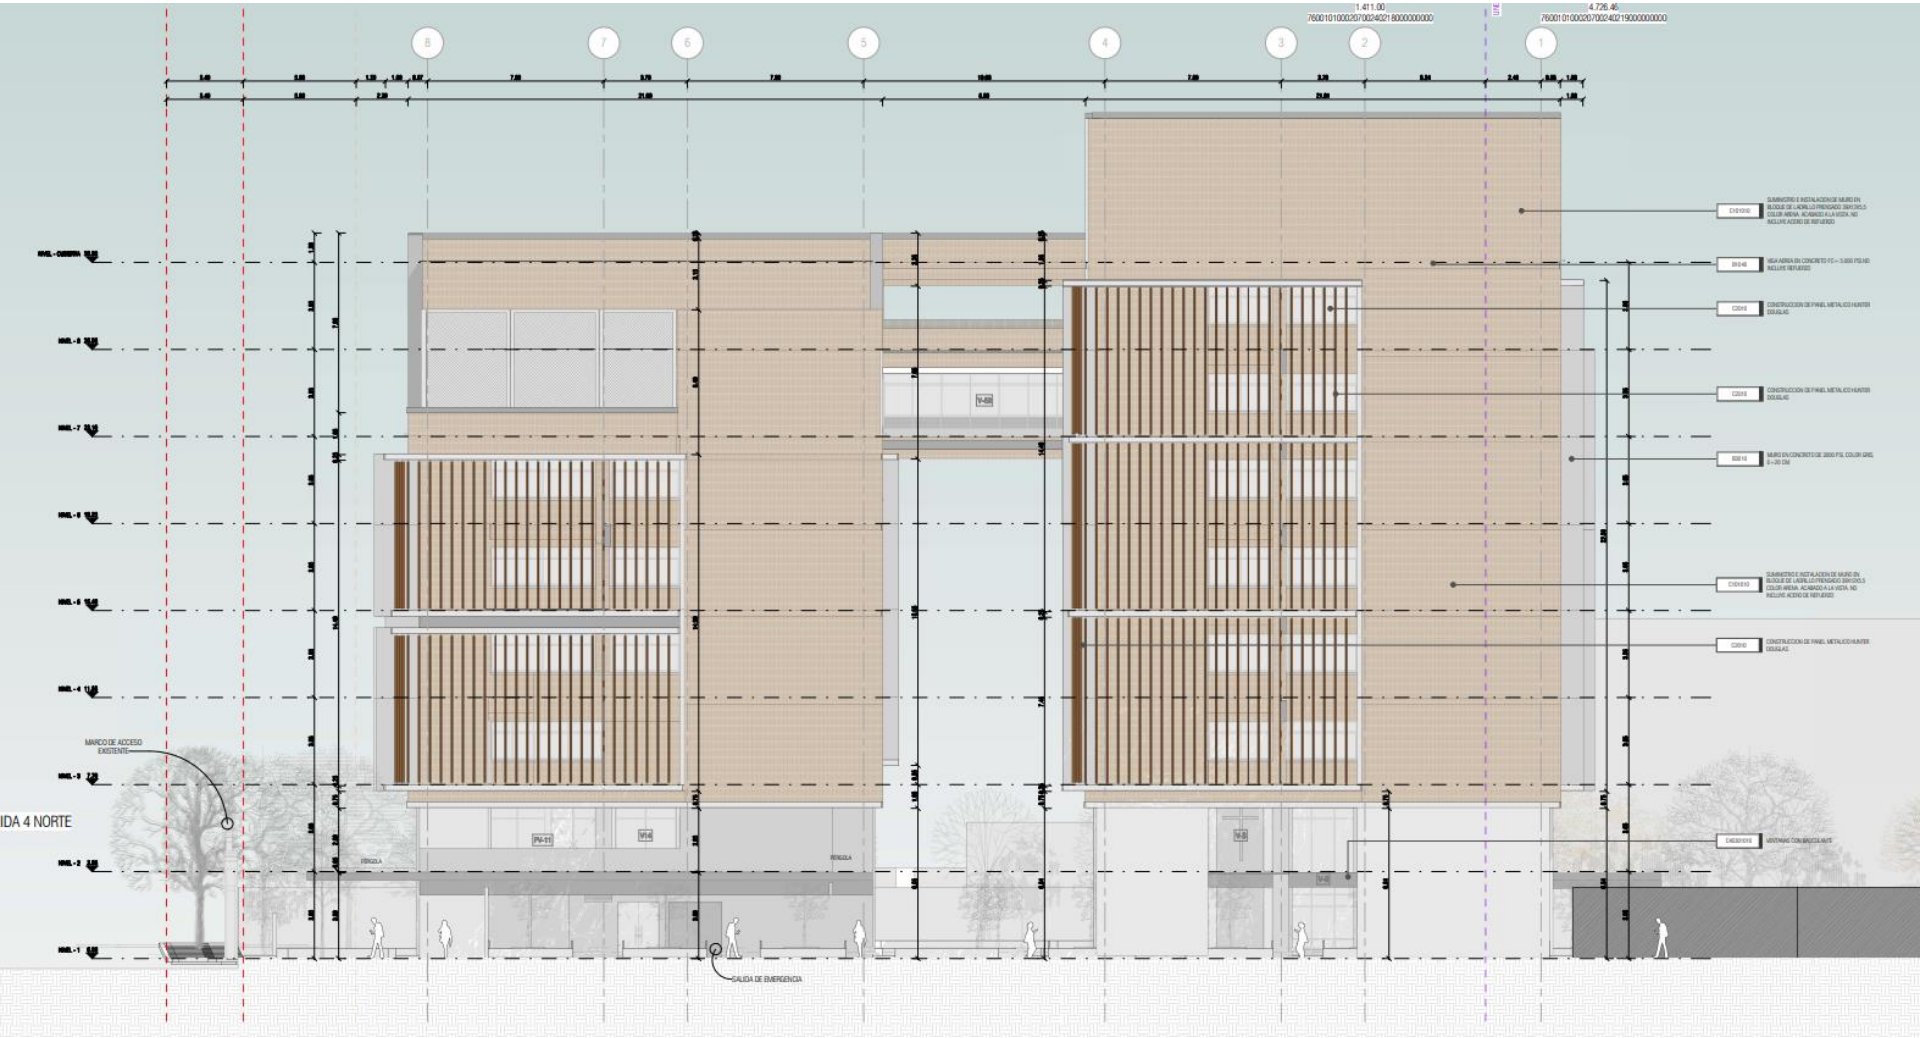
1.411.00
7600101000207002402180000000000
4.726.46
7600101000207002402190000000000
8
7
6
5
4
3
2
1
MARCO DE ACCESO EXISTENTE
IDA 4 NORTE
PÉRGOLA
PÉRGOLA
SALIDA DE EMERGENCIA
C101010
SUMINISTRO E INSTALACION DE MURO EN BLOQUE DE LADRILLO PRENSADO 39X19X9 COLOR ARENA. ACABADO A LA VISTA. NO INCLUYE ACERO DE REFUERZO
B1040
VIGA AEREA EN CONCRETO FC = 3.000 PSI NO INCLUYE REFUERZO
C2010
CONSTRUCCION DE PANEL METALICO HUNTER DOUGLAS
C2010
CONSTRUCCION DE PANEL METALICO HUNTER DOUGLAS
B3010
MURO EN CONCRETO DE 2000 PSI, COLOR GRIS, E = 20 CM
C101010
SUMINISTRO E INSTALACION DE MURO EN BLOQUE DE LADRILLO PRENSADO 39X19X9 COLOR ARENA. ACABADO A LA VISTA. NO INCLUYE ACERO DE REFUERZO
C2010
CONSTRUCCION DE PANEL METALICO HUNTER DOUGLAS
C403010
VENTANAS CON BALCON ALTO



PROYECTO SENA

CAMPUS JAMUNDÍ

SENA REGIONAL VALLE

2023

ALCALDÍA DE JAMUNDÍ
VALLE DEL CAUCA

Gobierno de los Ciudadanos


Findeter
Banca de Desarrollo Territorial

SENA



CAMPUS JAMUNDÍ

SENA REGIONAL VALLE
2023

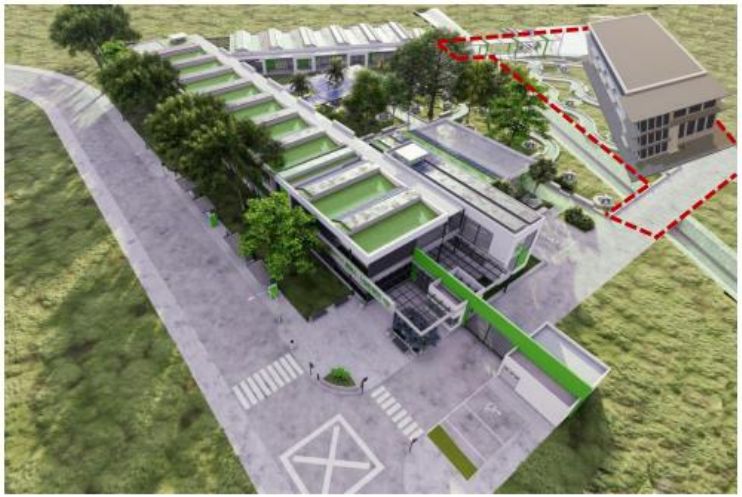

PRESENCIA CENTROS DE FORMACIÓN
CEAI - ASTIN - CAB - CC -CGTS
Liderazgo del ASTIN

Área Futuro Desarrollo FASE II 4.448 m2
Área a construir Primer Nivel: 1.074 m2
Altura estimada a construir: 4 Niveles
Área estimada a Construir: 4.296 m2

FASE I
Área Construida: 3.899 m2
Urbanismo 5,488 m2
Cerramiento perimetral 1,070 m2

Vía Surcos de Pangola
Lote matrícula Inmobiliaria No. 370-891984

Área del lote 13.053 m2
Área a desarrollar FASE II 3.660 m2


Edificación + Centro Deportivo Integral

PROYECTO SENA – CAMPUS JAMUNDI

PROYECTO SENA CAMPUS JAMUNDI

DESARROLLOS EN PROPUESTA FASE II SENA JAMUNDI – AGOSTO Y SEPTIEMBRE DE 2023

ESTIMACIÓN ECONÓMICA PROYECTO SENA FASE II

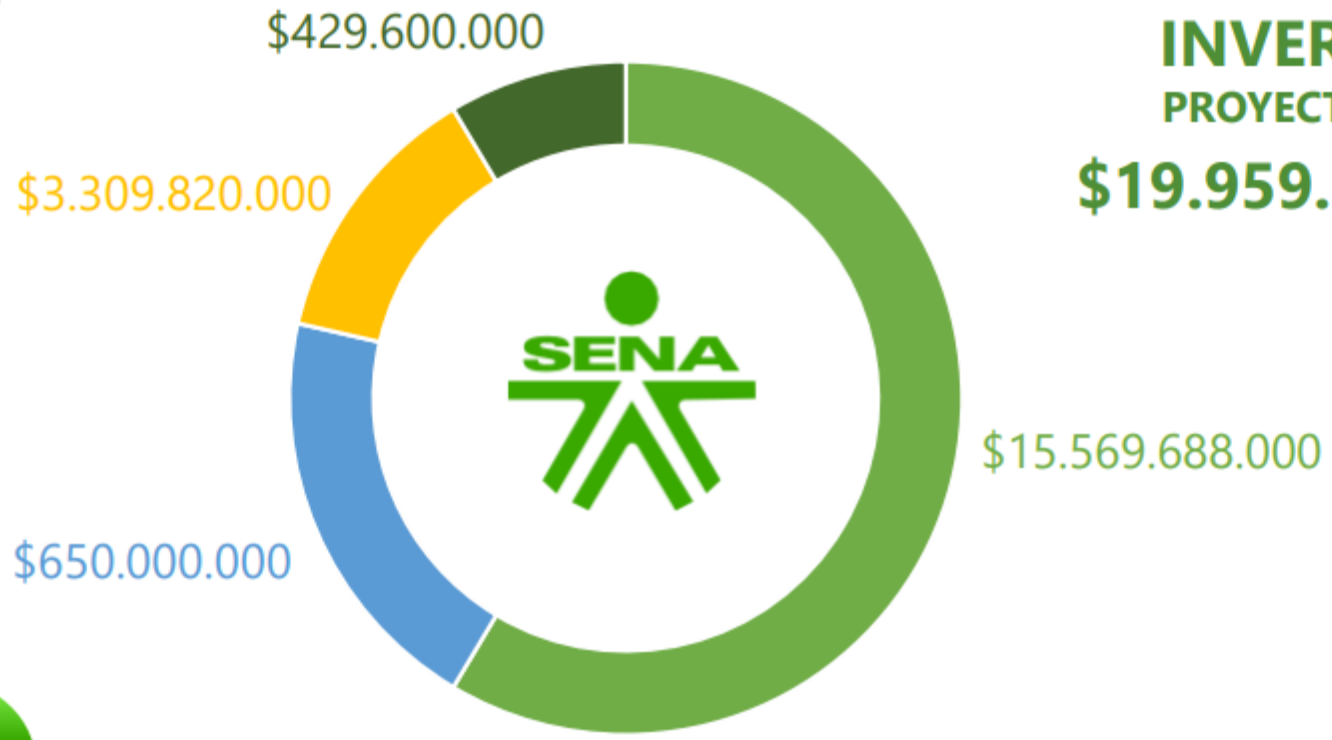

INVERSIÓN
PROYECTO SENA
$19.959.108.000

PROYECTO SENA – CAMPUS JAMUNDI
Entregó: Beatriz Eugenia Cobo García - Elaboró: David Torres Duque

PROYECTO SENA CAMPUS JAMUNDI

DESARROLLOS EN PROPUESTA FASE II SENA JAMUNDI – AGOSTO Y SEPTIEMBRE DE 2023

ENTREGA DIGITAL PRODUCTOS ETAPA I - PROYECTO SENA JAMUNDI - CONVENIO INTERADMINISTRATIVO CO1.PCCNTR.3150102

YR

YERSON ARIAS RIVERA <YARIAS@findeter.gov.co>

Para: Beatriz Cobo; Julian David Jimenez Pineda; DirecciónRegionalValle; Alexander Burbano Castro; infravalle **y 4 más**

Lun 11/09/2023 10:06

CC: LEONARDO ALFONSO MARTINEZ OTERO **y 4 más**

CO-SERB-SENA-0356-2023-...
145 KB

Buenos días

Señores:
SENA REGIONAL VALLE
PROYECTO SENA - JAMUNDI

Cordial saludo

En atención a la ejecución del convenio interadministrativo No. CO1.PCCNTR.3150102, y en cumplimiento a la solicitud en comité técnico del 7 de septiembre de 2023 en campo, envió adjunto el comunicado No. CO-SERB-SENA-0356-2023-VT, mediante el cual la interventoria SERVINC SAS comparte el siguiente enlace remitiendo la información de los productos etapa I en medio digital allegada por el Consorcio SENA 2022, mediante radicado RA-SERB-SENA-0393-2023-VT, del día 08/09/2023. La cual se encuentra en revision de atención a lo solicitado en la comunicación CO-SERB-SENA-0330-2023-VT, del 29/08/2023 y el proceso de firma correspondiente.

Link: https://drive.google.com/drive/folders/1F8ydUPhK8Awq2HCKlJ7OfuaYnnEQQBts?usp=sharing

RA-SERB-SENA-0394-2023-VT. ENTREGA DIGITAL PRODUCTOS ETAPA I - PROYECTO SENA JAMUNDI - CONVENIO INTERADMINISTRATIVO CO1.PCCNTR.3150102

1

Retención: 10 Year Delete (10 años) Expira: Jue 08/09/2033 10:36

C

contactosenajamundi@servinc.org

Para: Yerson Arias <YARIAS@findeter.gov.co>

Lun 11/09/2023 10:36

CC: Beatriz Cobo; Julian David Jimenez Pineda; DirecciónRegionalValle; Alexander Burbano Castro; infravalle **y 8 más**

RA-SERB-SENA-0394-2023-V...
677 KB

Cordial saludo.

El código de radicado de su comunicación: **Sin Consecutivo** es: **RA-SERB-SENA-0394-2023-VT.**

Se adjunta el documento radicado.

Atentamente,

SERVINC SAS.
Contrato PAF-ATSENA-I-125-2022
contactosenajamundi@servinc.org

REGISTRO DE ASISTENCIA Y APROBACIÓN DEL ACTA No. DEL DÍA 7 DEL MES DE SEPTIEMBRE DEL AÑO 2023

OBJETIVO (S): COMITÉ DE OBRA PROYECTO SENA CAMPOS JAMONDA.

No.	NOMBRES Y APELLIDOS	No. DOCUMENTO	PLANTA	CONTRATISTA	OTRO ¿CUAL?	DEPENDENCIA/ EMPRESA	CORREO ELECTRÓNICO	TELÉFONO/EXT.SENA	AUTORIZA GRABACIÓN	FIRMA O PARTICIPACIÓN VIRTUAL
1	DAVID TORRES DUQUE	1130669893		—		SENA CC	dtorresd@sena.edu.co	3246546622	N.A.	
2	Alexander Barbano	9459290	X			SENA ASTIN	albarbano@sena.edu.co	3206941946	N.A.	
3.	Yerson Arias R.	11'607453.	X			Findeter.	yarias@findeter.gov.co	3228185093.	N.A.	
4	FABIAN CABRERA	80220451		INTERVEN		SERVINC	dcaldaron@servinc.org	3163954789	N.A.	
5	Lais Carabali R	31.588022		SERVINC		SERVINC	yeseniacarabali0917@gmail.com	3136887540	N.A.	
6	Christian Gonzalez	461492		Consorcio		Consorcio	cgonzalez@cad.fa.com.co	3135061233	N.A.	
7	Cristina Chunga	1111759073		Consorcio		Consorcio	arquitecta.misa-lundy@hotmail.com	3122494811	N.A.	
8	Monica Acevedo B	1016001460		Interventor.		SERVINC	macevedo@servinc.org	3015305022	N.A.	
9	Julian David Jimenez P.	1144036241		X		SENA DR	jajimenezp@sena.com.co	3128495549	N.A.	
10	Sandra Ramirez	1144037693		Consorcio Sena 2022		Sena	Sandra.ramirez@soluciones.edu.co	3183777787	N.A.	
11	Mario Vitola	8850448		SERVINC		DIRECTOR INT.	mvitola@servinc.org	3212028863	N.A.	
	Aleida Arevalo	35 522726		SERVINC		Interventoria Prof Social	aarevalo@servinc.org	3118761369	N.A.	

De acuerdo con La Ley 1581 de 2012, Protección de Datos Personales, el Servicio Nacional de Aprendizaje SENA, se compromete a garantizar la seguridad y protección de los datos personales que se encuentran almacenados en este documento, y les dará el tratamiento correspondiente en cumplimiento de lo establecido legalmente.

NO. 31

Findeter Financiera del Desarrollo	ACTA DE REUNION	Código: CM-FO-18 Versión: 4 Fecha de Aprobación: 15/05/15

Fecha y lugar de la reunión: 07 DE SEPTIEMBRE DE 2023 (JAMUNDI - VALLE DEL CAUCA)

Hora inicio: 9:30 am

Contratista: CONSORCIO SENA 2022

Interventoría: SERVINC SAS

Supervisora: YERSON ARIAS

Objeto y Municipio: AJUSTE A DISEÑOS Y CONSTRUCCIÓN - SENA JAMUNDÍ

Objetivo de la reunión: SEGUIMIENTO Y CONTROL ETAPA II OBRA

Secretario de la reunión: ARQ. FABIAN CALDERÓN R.

Participantes:

Nombre completo	Cargo	Entidad	Correo electrónico	Número de teléfono

Findeter Financiera del Desarrollo	ACTA DE REUNION	Código: CM-FO-18 Versión: 4 Fecha de Aprobación: 15/05/15

DESARROLLO

SE DA INICIO AL COMITE DE SEGUIMIENTO Y CONTROL DE LA ETAPA II, ENTRE LOS PRESENTES, REALIZANDO RECORRIDO DE OBRA. SE VERIFICA ESTADO ACTUAL DE BLOQUES CONSTRUCTIVOS, ASÍ:

- BLOQUE TALLERES = INSTALACIÓN DE ESTRUCTURA METÁLICA DE CUBIERTA.
- BLOQUE CAFETERÍA = FUNDIDA DE VIGAS DE CIMENTACIÓN MUROS LEVANTE DE MAMPOSTERÍA INTERIOR
- BLOQUE TANQUES = ACTUALMENTE SIN EJECUCIÓN DE OBRA
- BLOQUE FORMACIÓN = INSTALACIÓN DE ACERO PARA VIGAS Y COLUMNAS DESENCOFRE GENERAL DE OTROS, ARMADO DE ENCOFRADO PARA VIGAS Y PLACA DE CUBIERTA LEVANTE DE MAMPOSTERÍA EN NIVEL PRIMERO
- BLOQUE CERRAMIENTO = INSTALACIÓN DE RIOSTRAS SUPERIORES E INFERIORES.
- BLOQUE SERVICIOS = ACTUALMENTE SIN EJECUCIÓN ACTUAL.
- EXTERIORES Y URBANISMO = EXCAVACIÓN PARA REDES SANITARIAS EXTERIOR TALLERES.

SE PROCEDE A REALIZAR COMITÉ ADMINISTRATIVO, INDICANDO:

① INDICADORES DE EJECUCIÓN = ETAPA I = 100% EJECUTADO
ETAPA II = 36,55% EJEC 39,13% PROGRAM
CONSOLIDADO = 37,80% EJEC 40,60% PROGRAM
DIFERENCIA = -2,8%

② OBSERVACIONES GENERALES DE OBRA

- CONTRATISTA REALIZARÁ MUESTRA DE ACABADO DE MUROS EN CONCRETO DE FACHADA CON GRANIPLAST (COLOR GRIS).
- SE REALIZARÁ REVISIÓN DE ACABADOS DE PISO, SEGÚN RECOMENDACIÓN DEL SENA REFORMULAR ZONA DE MESAS (ACABADO CONCRETO PULIDO) DILATADO BLOQUE CAFETERÍA PISO DISCAD ACTUAL CERÁMICO, MODIFICADO POR POR DURABILIDAD - SANIDAD MANTENIMIENTO Y FUNCIONALIDAD DEL ESPACIO, SEGÚN LA OPERACIÓN DE CADA ESPACIO.

- SE SOLICITA QUE EL CONTRATISTA INFORME LAS CARGAS DE CUBIERTA (PLACAS) DE CAFETERIA, PARA QUE EL SENA PUEDA PROYECTAR USO DE PANELES FOTOVOLTAICOS SOBRE CUBIERTA EN DICHO ESPACIO.
- REUNIÓN DE SEGUIMIENTO Y CONTROL (REUNIÓN INFORMATIVA EXTRAORDINARIA) Y/O REUNIÓN DE AVANCE AL 50%.
- LA SUPERVISIÓN SOLICITARÁ AL INTERVENTOR REMITIR AL SENA PRODUCTOS FASE 1, DIGITAL PARA QUE SE PUEDA DAR INICIO A MESA DE REVISIÓN. LO ANTERIOR FRENTE A LAS ÁREAS Y CARACTERIZACIÓN DE CADA ESPACIO, Y A QUE LOS MISMOS SE ENCUENTRAN EN FIRMA DE ESPECIALISTAS DE INTERVENTORIA. 08 SEPTIEMBRE = DIGITAL (ENTREGA).
  PROYECTÁNDOSE ENTREGA FORMAL Y FISICO EL DIA MIERCOLES 20 DE SEPTIEMBRE.
  1 COPIA ORIGINAL A COLOR
  2 COPIAS A BLANCO Y NEGRO.

③ PERSONAL EN OBRA =

SE HA DADO INGRESO A 10 COLABORADORES NUEVOS, ENTRE MAMPOSTERIA, HOS, ELECTRICO

OFICIALES = 6
AYUDANTES = 9
MAESTRO = 1
ESTRUC. METALICA = 3
CERRAMIENTO = 2
INST HOS = 2
RED DE GAS = 2 (EXTERIORES).

④ ACOMETIDAS SERVICIOS PÚBLICOS.

- RED CONTRAINCENDIOS = DISEÑOS RADICADOS, SIN APROBACIÓN
- RED GAS = EN PROCESO DE PEDIDO CON LA E.S.P
- RED POTABLE DISEÑOS RADICADOS, SIN APROBACIÓN DE ACUAVALLE
- CVC = EN PROCESO ENTRE LAS PARTES, SIN RESPUESTA AL VERTIMIENTO
- CONEXIÓN A HIDRANTE EN SEGUIMIENTO CON BOMBEROS MUNICIPALES.

⑤ MATERIALES A LLEGAR A OBRA

- BLOQUE EN CONCRETO
- BLOQUE EN ARCILLA
- ~~TRANSFORMADOR~~
- ESTRUCTURA METALICA AULAS

⑥ AREA SOCIAL

- MANO DE OBRA DE LA REGIÓN - 86% DE REGIÓN
- SOCIALIZACIÓN DE AVANCE DE OBRA 50% - RECITA EN PROCESO DE CONCERTACIÓN. (28/09/2023)
- MENSAJE A COMUNIDAD PRÓRROGA ETAPA II. (28/02/2024).

Findeter Financiera del Desarrollo	ACTA DE REUNION	Código: CM-FO-18 Versión: 4 Fecha de Aprobación: 15/05/15

COMPROMISOS

No.	ACTIVIDAD	PRIORIDAD	RESPONSABLE	FECHA

Convocatoria próxima reunión

VoBo DAVID TORRES T

SUPERVISOR FINDETER
Nombre: Yeison Brito Rivera
Cargo: supervisor.

SERVICIO NACIONAL DE APRENDIZAJE SENA
Nombre: Julio David Jimenez P
Cargo: Apoyo Regional.

DIRECTOR DE INTERVENTORIA
Nombre:
Cargo:

DIRECTOR DE OBRA
Nombre: Cristian Gonzalez
Cargo: Dir obra

PROYECTO SENA

CAMPUS YUMBO

SENA REGIONAL VALLE

2023



E-109-01 Solicitud Mesa de Trabajo Proyecto Modernización SENA Yumbo - FASE 1 Energías Renovables

DS

Darwin Enrique Sánchez <darwin.sanchez@SMA.COM.CO>

Para: Beatriz Cobo; David Torres Duque

Jue 07/09/2023 16:17

CC: Gabriel Alberto Barrios Avila (CENIT) <gabriel.barrios@cenit-transporte.com> **y 3 más**

Buenas tardes Doctora Beatriz Cobo

Continuamos atentos a la confirmación para realizar Mesa de Trabajo con el propósito de avanzar en el proceso de estructuración para que en el menor tiempo posible podamos llevar el proyecto (Modernización SENA Yumbo - FASE 1 Energías Renovables) a las instancias internas de CENIT.

En espera de su oportuna respuesta agradeciendo podamos establecer fecha y hora, se despide;

DARWIN ENRIQUE SANCHEZ TORRES
PROFESIONAL ENTORNO ESPECIALIZADO I
SALGADO, MELÉNDEZ Y ASOCIADOS
Ingenieros Consultores S.A.S. – SMA
www.smaingenieros.com.co
darwin.sanchez@sma.com.co
Dirección: Calle 79 # 7-32 Bogotá
Teléfono: 3002235883

SERVICIO NACIONAL DE APRENDIZAJE - SENA
CENTRO DE LA CONSTRUCCION - REGIONAL VALLE

ELABORÓ	EQUIPO DE APOYO A INFRAESTRUCTURA CENTRO DE LA CONSTRUCCIÓN INSTRUCTOR DAVID TORRES DUQUE
REVISÓ	BEATRIZ EUGENIA COBO GARCIA SUBDIRECTORA CENTRO DE LA CONSTRUCCIÓN SENA REGIONAL VALLE DEL CAUCA

PROYECTO SENA CAMPUS YUMBO


CELSIA + CAMPO DE ENTRENAMIENTO ENERGIAS RENOVABLES

INSUMO	UBICACIÓN DOCUMENTAL	DESCRIPCIÓN	CONTENIDO	OBSERVACIONES	ANEXOS	CONVENCIONES	
SENA CY - CELSIA REGISTRO FOTOGRÁFICO	00. MARCO DOCUMENTAL	Fotografias exteriores e interiores del proyecto evidenciando proyecto arquitectónico, proyecto estructural, proyecto electrico, proyecto hidrosanitario	Registro fotográfico del proyecto construido	Carpeta de Archivos Gestión Archivos JPG	https://drive.google.com/drive/folders/1sAyQhPjflyMX53XOwFfdn4bQmemc40w4?usp=drive_link	PU	PROYECTO URBANO
SENA CY - CELSIA COPNIA ING SAUL ROMERO	00. MARCO DOCUMENTAL	Certificación Profesional COPNIA Ing. Saul Romero	Certificado Vigencia + Antecedentes Disciplinarios - Profesional Diseño Arquitectónico + Diseño Estructural con memorias de cálculos	Archivo PDF Marzo 2021	https://drive.google.com/file/d/1uXiLR2xEdMyCK8Irv2Zw1o9BFFsNpS5F/view?usp=drive_link	PA	PROYECTO ARQUITECTÓNICO
SENA CY - CELSIA ING GLORIA ROSALES	00. MARCO DOCUMENTAL	Certificación Profesional Ing. Gloria Ines Rosales	Tarjeta Profesional + Certificado Ing. Civil + Certificado Especialidades Geotecnia y Pavimentos Profesional Estudio de Suelos	Archivo PDF Vigencia Marzo 2021	https://drive.google.com/file/d/150DWs20A8SLZQeopCkHjpAC-J1pxFW6y/view?usp=drive_link	PES	PROYECTO ESTRUCTURAL
SENA CY - CELSIA INFORME SUPERVISIÓN SENA - CELSIA	00. MARCO DOCUMENTAL	Revisión en conjunto SENA CELSIA Validación Técnica Proyecto Arquitectónico Proyecto Eléctrico Proyecto Hidrosanitario Estudios Previos Presupuesto	INFORME DE VALIDACIÓN TÉCNICA PROYECTO SENA CELSIA	Archivo PDF AGOSTO DE 2023 (Por entrega al Marco de la entrega del proyecto en Agosto 15 de 2023)	Pendiente por proceso dentro de la Programación de obra	PEL	PROYECTO ELÉCTRICO
SENA CY - CELSIA ES 001 - V1	01. ESTUDIO SUELOS	Caracterización Geotécnica Y Sus Efectos Sobre El Proyecto, Condiciones Geotécnicas Especiales, Capacidad Portante, Asentamientos, Coeficiente De Reacción Del Suelo, Interacción Suelo Estructura, Estabilidad De Taludes.	CENTRO ENTRENAMIENTO ELECTRICO SENA YUMBO - 2022 VERSIÓN B - Derechos Reservados de GIRF INGENIERIA SAS	Archivo PDF	SENA CY-CELSIA-ESTUDIO SUELOS-2022.pdfhttps://drive.google.com/file/d/1dkKNzP7yZpj4YVY_17lPn51_B928fhum/view?usp=drive_link		
SENA CY-CELSIA-ET-ACAD-Niveles-Model	02. PROYECTO TOPOGRÁFICO	Plano topografico coordenadas 888450N - 1065950E, Norte, Texto SENA, Niveles, Ejes y Puntos	PLANO ESCALA 1:250 Implantación de edificaciones existentes Implantación Proyecto SENA CY - CELSIA	AGOSTO 10 2022 AGOSTO 22 2022 NIVELES-23-08-2022 EJES Y PUNTOS 04-08-2022	https://drive.google.com/file/d/1hJVx0c4oeqPFjtWbx7felZ68Dbf6Trqv/view?usp=drive_link		
SENA CY-CELSIA-ET-ACAD-Niveles-V0 -23-08-2022	02. PROYECTO TOPOGRÁFICO	Plano topografico coordenadas 888450N - 1065950E, Norte, Texto SENA, Niveles, Ejes y Puntos	PLANO ESCALA 1:250 Revisión Implantación Patio Energias Renovables Implantación Proyecto SENA CY - CELSIA	AGOSTO 22 2022 NIVELES - EJES Y PUNTOS	https://drive.google.com/file/d/1G3bpE-xk62o-FYsUi9FY-5DBrib01uMy/view?usp=drive_link		
SENA CY-CELSIA-NUBE DE PUNTOS-YUMBO-01	02. PROYECTO TOPOGRAFICO - NUBE PUNTOS-DWG	Alojamiento en carpeta de cuatro (4) archivos DWG Nube de puntos: SENA CY-CELSIA-NUBE DE PUNTOS-YUMBO-01 / SENA CY-CELSIA-NUBE DE PUNTOS-YUMBO-02 / SENA CY-CELSIA-NUBE DE PUNTOS-YUMBO-03 / SENA CY-CELSIA-NUBE DE PUNTOS-YUMBO-04	PLANO ESCALA 1:1000 PLANO ESCALA 1:500	CARPETA DE ARCHIVOS FECHA ACTUALIZACIÓN: JULIO 16 DE 2022 REVISIÓN CELSIA SENA: DICIEMBRE 14 DE 2021	https://drive.google.com/drive/folders/1XD6QwRILSatcJ7PXzlbPEtidoIKP9si-?usp=drive_link		

00. MARCO DOCUMENTAL	yo	21 jun 2023 yo	—	⋮
01. ESTUDIO DE SUELOS	yo	21 jun 2023 yo	—	⋮
02. ESTUDIO TOPOGRÁFICO	yo	21 jun 2023 yo	—	⋮
03. PROYECTO URBANO + CONTEXTO	yo	21 jun 2023 yo	—	⋮
04. PROYECTO ARQUITECTÓNICO	yo	21 jun 2023 yo	—	⋮
05. PROYECTO ESTRUCTURAL	yo	21 jun 2023 yo	—	⋮
06. PROYECTO ELÉCTRICO	yo	21 jun 2023 yo	—	⋮
07. PROYECTO HIDRÁULICO	yo	21 jun 2023 yo	—	⋮
08. PROYECTO SANITARIO	yo	21 jun 2023 yo	—	⋮
09. PRESUPUESTO	yo	21 jun 2023 yo	—	⋮
10. COMPARTIDO	yo	27 jun 2023 yo	—	⋮
CELSIA-SENA-MEM-PPAL-15-MARZO-2023.pdf	yo	19 jul 2023 yo	718 kB	⋮
CELSIA-SENA-PL-ARQ-01A.pdf	yo	19 jul 2023 yo	421 kB	⋮
CELSIA-SENA-PL-ARQ-02A (1).pdf	yo	19 jul 2023 yo	421 kB	⋮

PROYECTO SENA CAMPUS YUMBO

VALIDACIÓN TECNICA PROYECTO CELSIA SENA – AGOSTO DE 2023

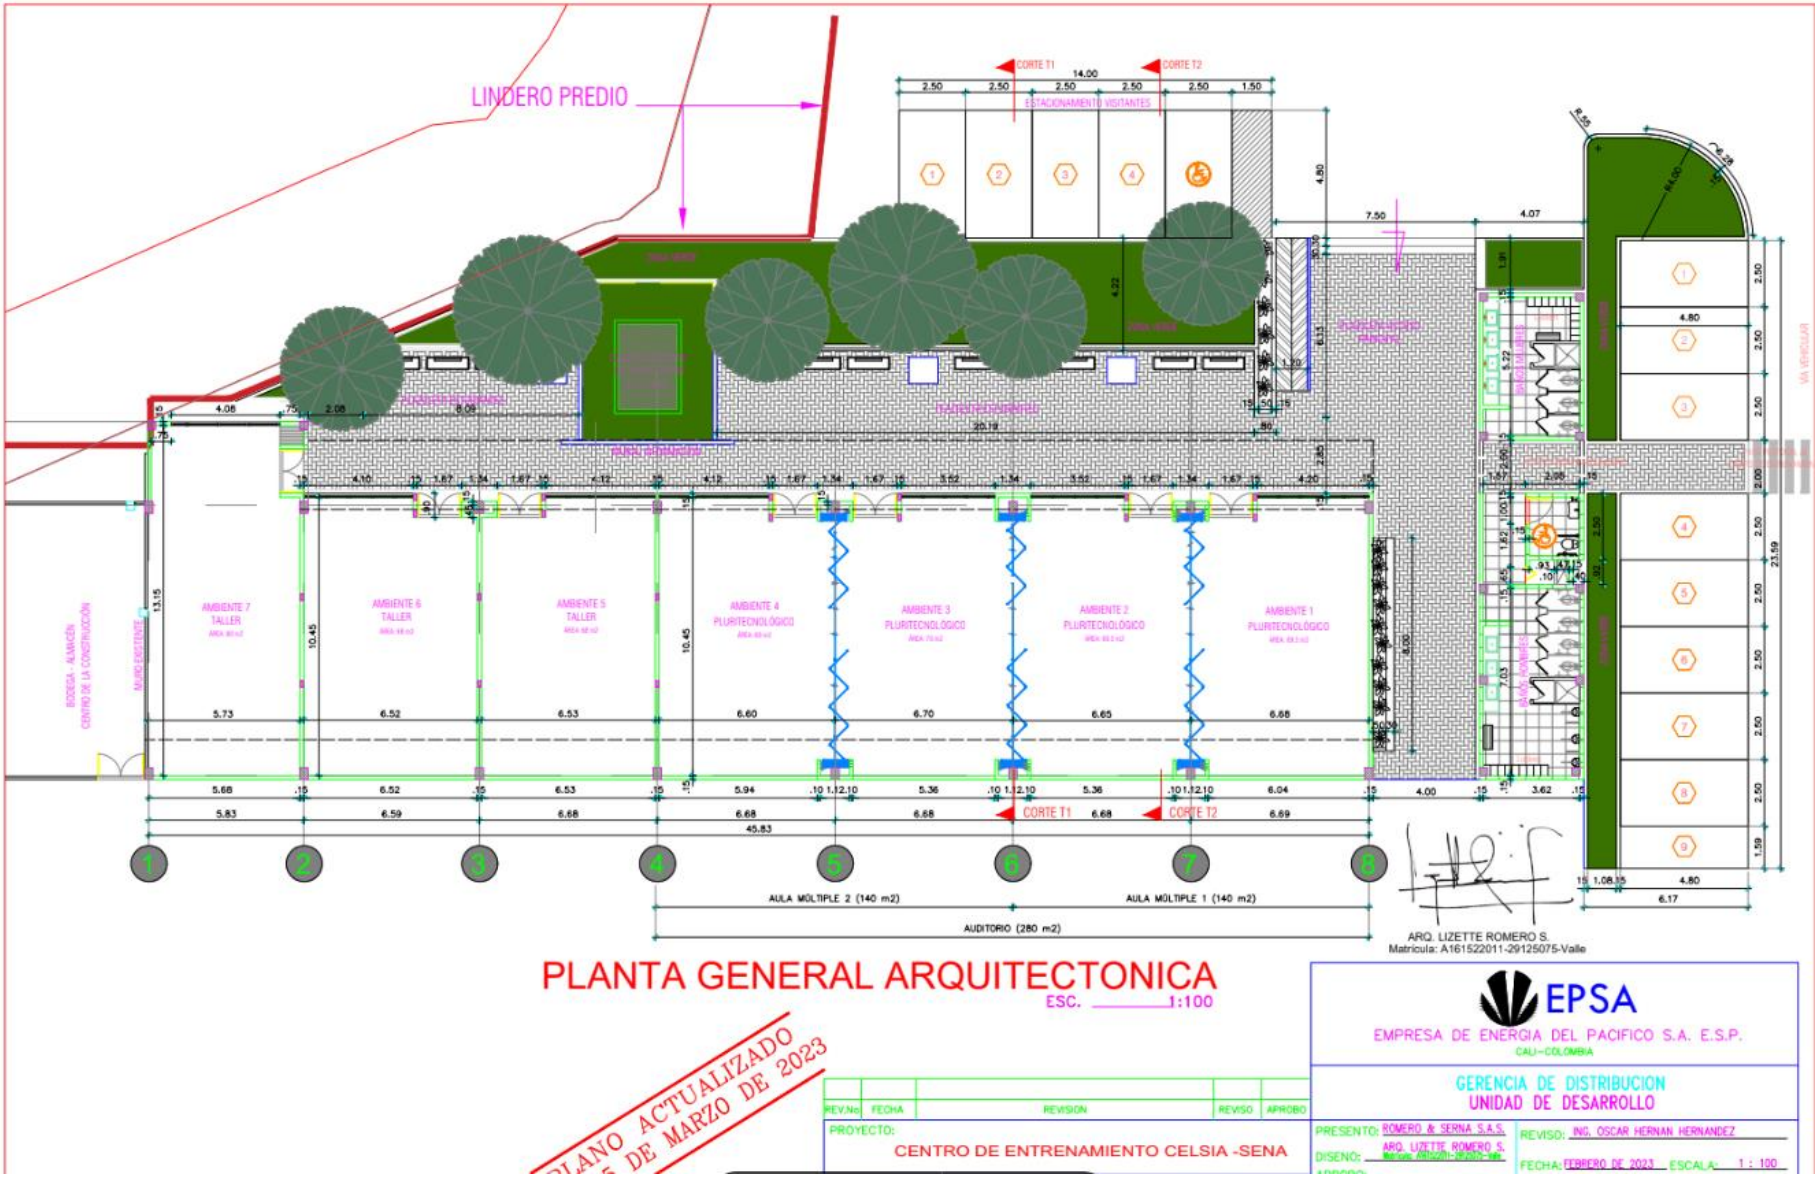

PROYECTO SENA CAMPUS YUMBO

VALIDACIÓN TECNICA PROYECTO CELSIA SENA – AGOSTO DE 2023


Buenos dias David. Como vas ? 10:01 a. m.
web.connect.trimble.com
https://web.connect.trimble.com/projects/ZqVJKk-bARM/data/folder/S_R0L2NRLgU
web.connect.trimble.com
https://web.connect.trimble.com/projects/ZqVJKk-bARM/data/folder/S_R0L2NRLgU 10:01 a. m.
CDE Sede SENA Yumbo:
TRIMBLE CONNECT
Link:
Trimble Identity
Usuario:
infravalle@sena.edu.co
Contraseña:
Infr4*V4ll3
Este es el usuario y clave 10:02 a. m.
RUTA: Com_compartido / 3.P_ Entrega proyecto / 1. Entrega 01-30 junio 10:03 a. m.
Alli estan los productos respectivamente y de acuerdo a los alcances. Quedo pendiente de tu correo en cuanto si me compartes por favo la presentación si la hay o la alcanzaste hacer de lo proyectos, el pdf de la asistencia de ayer en obra de Jamundi y el ultimo informe de Jamundi (no lo encontre realmente o lo estoy confundiendo con otro que hay pero de un mes atras). Cuidate 10:06 a. m.



PROYECTO SENA CAMPUS YUMBO

VALIDACIÓN TECNICA PROYECTO SENA CONSORCIO SY – AGOSTO Y SEPTIEMBRE DE 2023