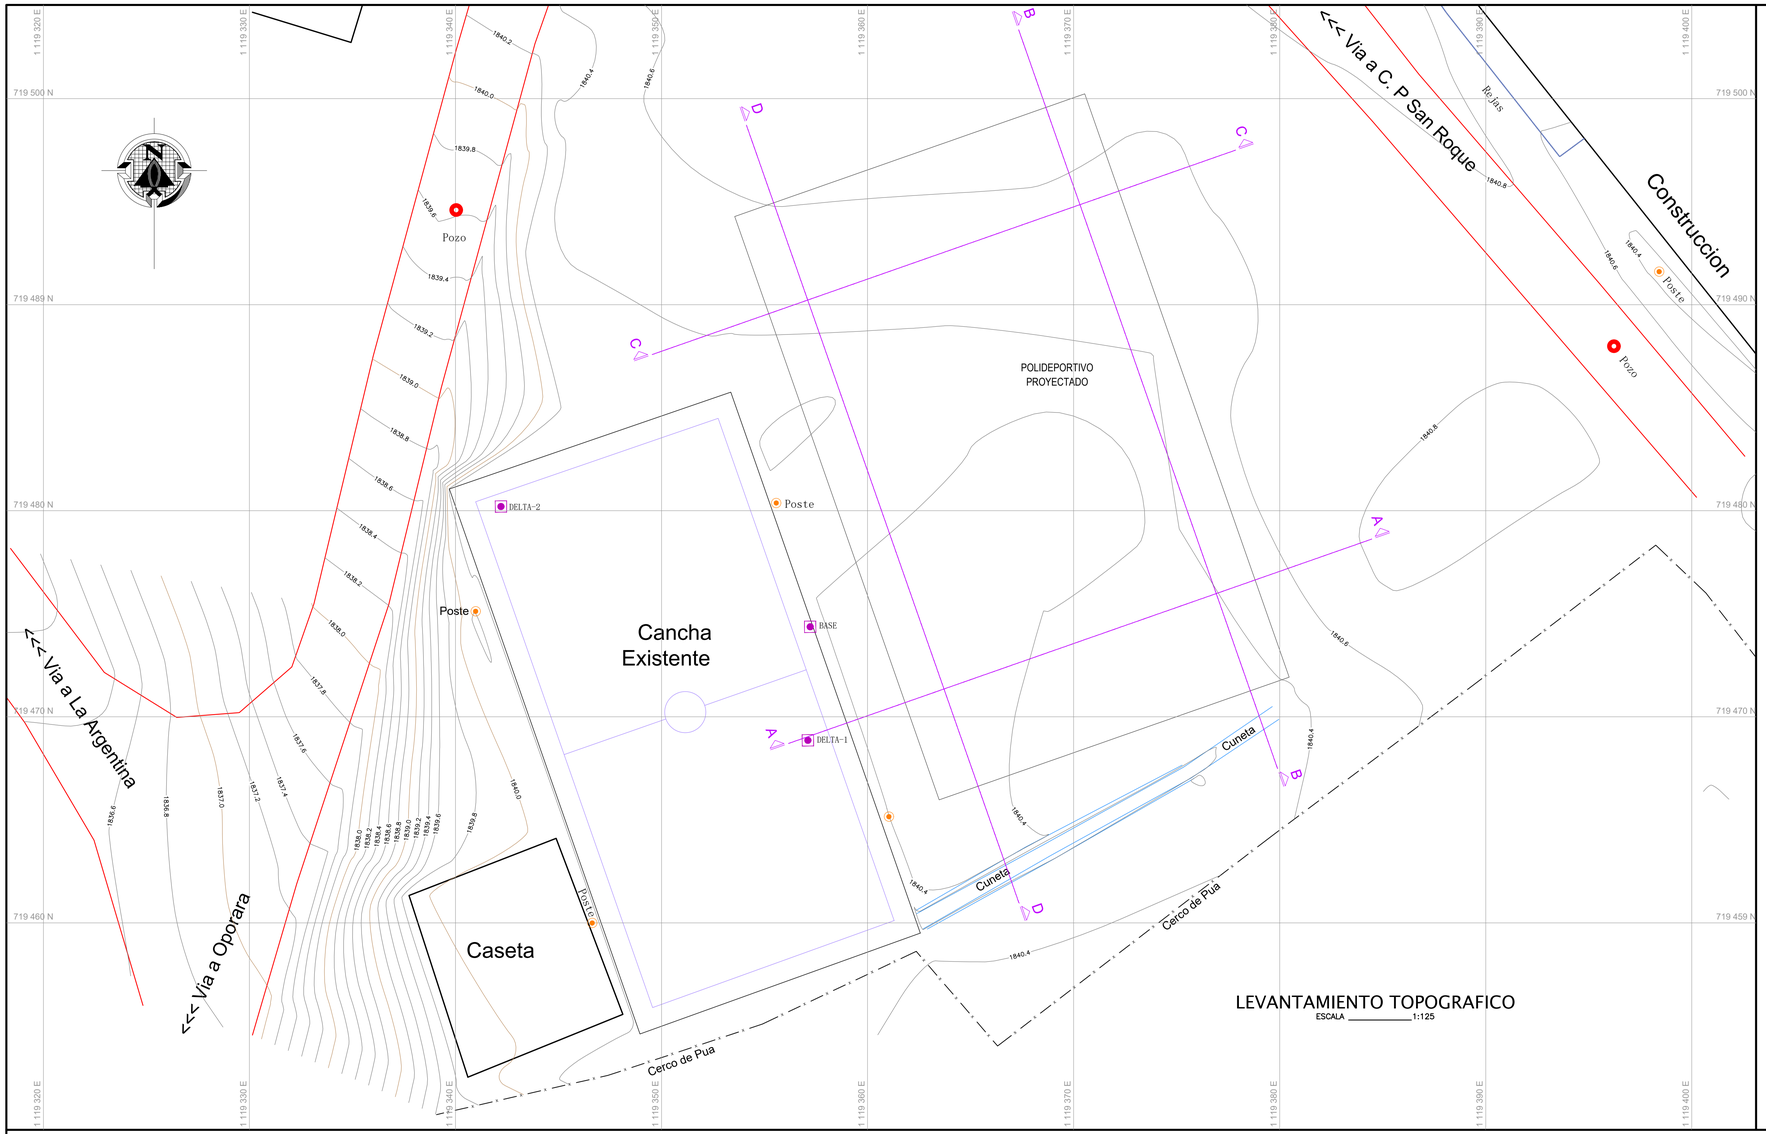


LEVANTAMIENTO TOPOGRAFICO


ESCALA _____ 1:125

GEOREFERENCIACION DELTA			
PUNTO DELTA	NORTE	ESTE	ELEVACION
BASE	719,474.365	1,119,357.216	1840.304
D-1	719,468.858	1,119,357.102	1840.298
D-2	719,480.202	1,119,342.206	1840.239

SISTEMA DE REFERENCIA:	Magna Sirgas
ORIGEN:	Bogota
ORIGEN GAUSS:	Centro

CONVENCIONES


- POZO
- POSTE ENERGIA
- TRANSFORMADOR
- VALVULA ACUEDUCTO
- POSTE LUMINARIA
- SEÑAL DE TRANSITO
- PUNTOS DELTAS
- PUNTOS APIQUES
- ARBOL
- LINEA ELECTRICA
- CERCO
- CERRAMIENTO MALLA
- ANDEN
- SARDINEL
- PARAMENTO

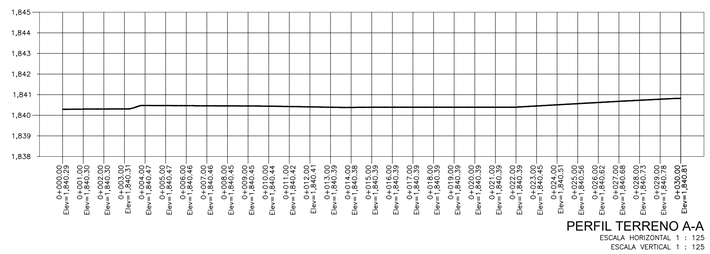

PERFIL TERRENO A-A

ESCALA HORIZONTAL 1 : 125


ESCALA VERTICAL 1 : 125

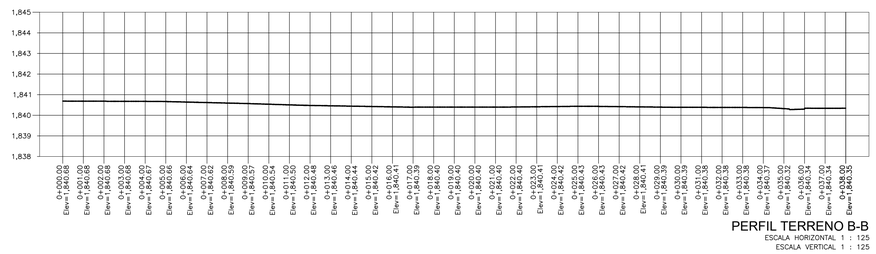

PERFIL TERRENO B-B

ESCALA HORIZONTAL 1 : 125


ESCALA VERTICAL 1 : 125

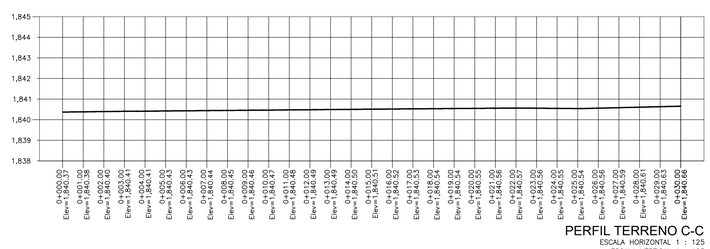

PERFIL TERRENO C-C

ESCALA HORIZONTAL 1 : 125

ESCALA VERTICAL 1 : 125

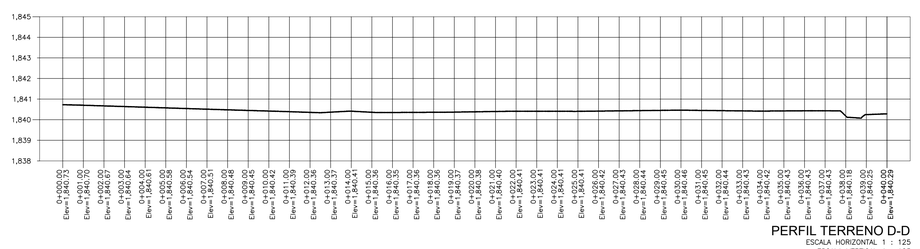

PERFIL TERRENO D-D

ESCALA HORIZONTAL 1 : 125

ESCALA VERTICAL 1 : 125

Gobernación del Huila

INDERHUILA

PROYECTO :

CONSTRUCCION E ILUMINACION
DE CUBIERTA DEL POLIDEPORTIVO
DEL CENTRO POBLADO SAN ROQUE
EN EL MUNICIPIO DE OPORAPA
DEPARTAMENTO DEL HUILA

REPRESENTANTE LEGAL :

Arq. MIGDONIA PATIÑO ARIAS
DIRECTORA INDERHUILA

Vo. Bo.

Ing. WILLIAM PARRA OLAYA
COORDINADOR GESTION DE INFRAESTRUCTURA DEPORTIVA

Vo. Bo. VERIFICACION TOPOGRAFIA:

LUIS CARLOS GÓMEZ ÁLVAREZ
TOPOGRAFO - M.P. 01-10514 CPNT

LEVANTO :

EDUARD IVAN SANTOS ARCINIEGAS
TECNÓLOGO EN TOPOGRAFÍA UNITOLIMA T.P. 01-14108

CONTIENE :

-LEVANTAMIENTO TOPOGRAFICO
-PERFILES DE TERRENO

OBSERVACIONES :

LOCALIZACION :

CENTRO POBLADO SAN ROQUE - MUNICIPIO DE OPORAPA
DEPARTAMENTO DEL HUILA

DIBUJO :

ANDRES SUAREZ

Cel: 300 783 18 28
Email: andressuarez2028@gmail.com

ESCALA :

1 : 125

FECHA

JUNIO 2023

PLANO No.

T-1

CENTRO POBLADO SAN ROQUE - MUNICIPIO DE OPORAPA