
PLAN DE MANEJO DE TRÁFICO 1

DESCRIPCIÓN PMT

Plan de Manejo de Tráfico para intervención en andén: Este PMT aplica para intervenciones sobre andén que permita asegurar un sendero peatonal mínimo de 1.50 m de ancho, para trabajos sobre infraestructura existente o en los cuales se va a ejecutar obra civil con maquinaria media y actividades que implique acumulación de matenales.
Aplica para vía unidireccional.

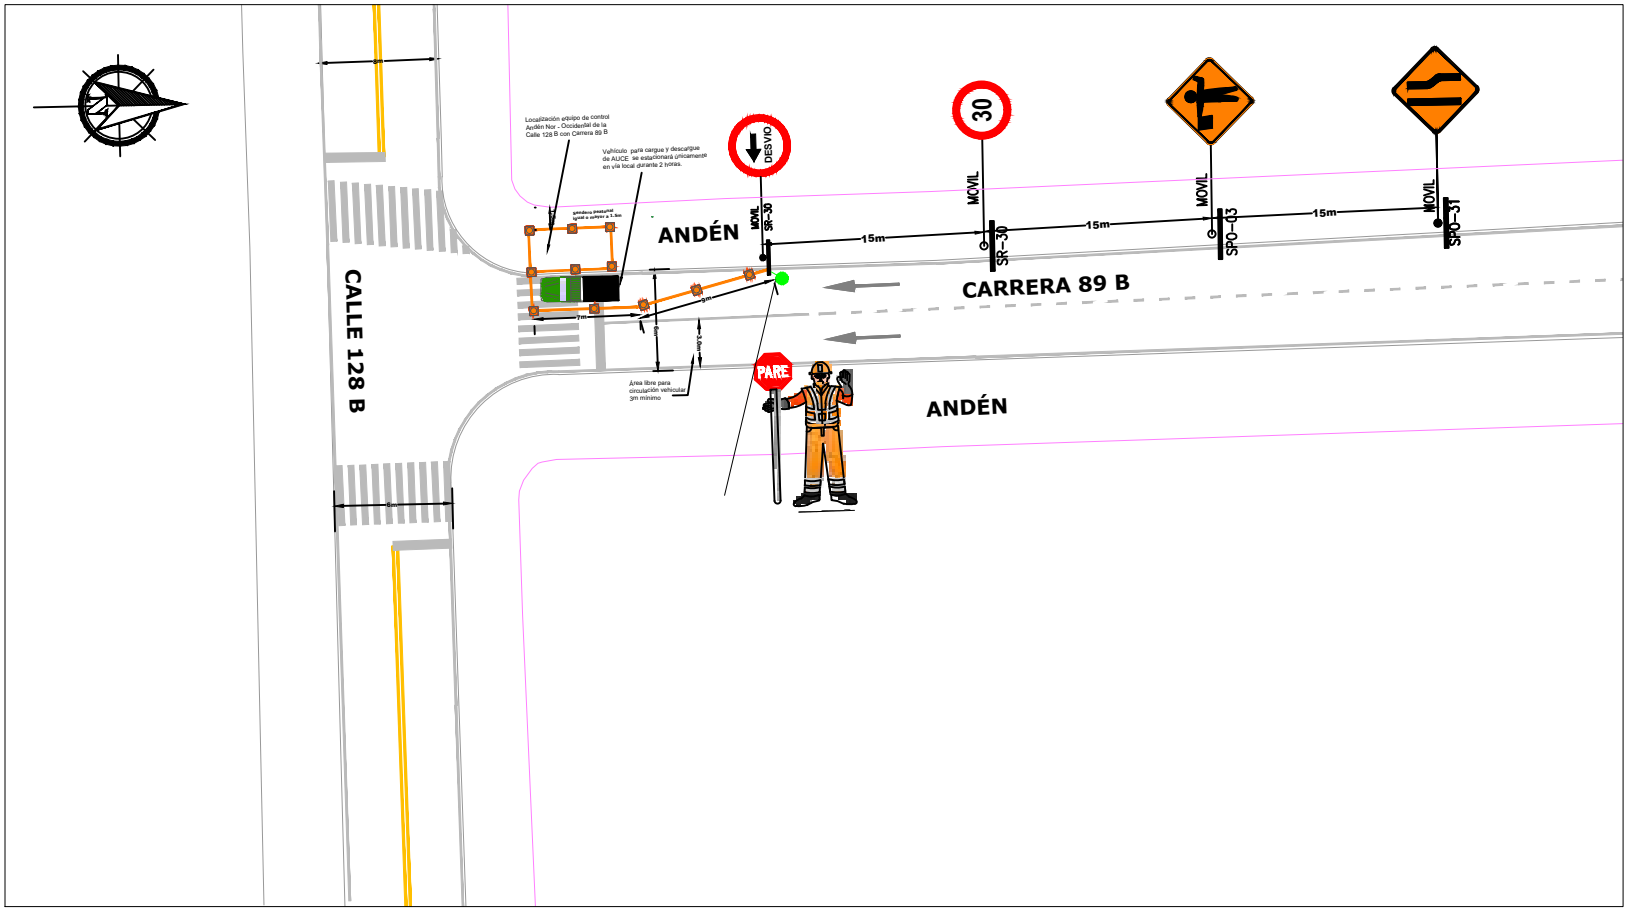

Intervención:
El sendero peatonal debe ser igual o mayor a 1.50 m.
Horario de cierre:
Periodo comprendido entre 0 a 24 horas.
Estacionamiento en vía de la GRÚA en un periodo no mayor a dos (2) horas
Tipo de actividad:
Sobre infraestructura existente.
Instalación de Armario Unificado de Comunicaciones y Energia AUCE
Tipo de Herramienta:
Se utilizará maquinaria media.
Horario de Trabajo:
Periodo comprendido entre 0 a 24 horas.

OBSERVACIONES

1. TODAS LAS SEÑALES DEBEN CUMPLIR CON LAS ESPECIFICACIONES DEL MANUAL DE SEÑALIZACIÓN VIAL
2. GARANTIZAR ANCHOS MINIMOS DE CIRCULACIÓN VEHICULAR DE 3.5 METROS
3. IMPLEMENTAR Y MANTENER TODA LA SEÑALIZACIÓN INCLUIDA EN EL PLANO
4. GARANTIZAR LA CANTIDAD Y UBICACIÓN DE BANDEREROS PROPUESTOS PARA MANTENER LA MOVILIDAD SEGURA Y EFICIENTE.
5. MANTENER EL PLANO DE PMT Y APROBACIÓN EN LA ZONA DE OBRA.
6. LA PRESENCIA DE LOS BANDEREROS SERÁ DURANTE EL TIEMPO QUE PERMANEZCA EL CIERRE
7. EL VEHÍCULO DE OBRA PERMANECERÁ DURANTE 30 MIN Y SIEMPRE SE ESTACIONARÁ EN VÍAS LOCALES
8. GARANTIZAR EL PASO PEATONAL DE 1.5m MÍNIMO

CONVENCIONES

	SENTIDO CIRCULACIÓN VEHICULAR
	DESVIO VEHICULAR
	SEMAFORO
	DELINEADORES TUBULARES VISTA PERFIL
	DELINEADORES TUBULARES VISTA PLANTA
	CONOS VISTA PERFIL
	CONOS VISTA PLANTA
	BARRERAS PLÁSTICAS FLEXIBLES VISTA PERFIL
	BARRERAS PLÁSTICAS FLEXIBLES VISTA PLANTA
	BARRICADA VISTA PERFIL
	PANEL FLECHA LUMINOSA
	BANDEREROS
	SEÑALIZACIÓN VERTICAL TEMPORAL
	ZONA DE OBRA
	VEHICULO DE OBRA

NÚMERO DEL CONTRATO: 2023-1354 DE LA SECRETARÍA DISTRITAL DE MOVILIDAD

OBJETO DE LA PROYECTO: MANTENIMIENTO DE INTERSECCIONES SEMAFORIZADAS EN LA CIUDAD DE BOGOTÁ.

FECHA DE ELABORACIÓN:
JUNIO DE 2023

CONSORCIO INFRAESTRUCTURA SEMAFORIZACIÓN 2023
NIT: 901.586.586-6

DISEÑÓ:
Arq. Natalia Patiño Chacón
TP. A2092017-1018466521

DIBUJÓ:
Arq.Gabriel Barón Díaz
TP. A2502002-79684272

APROBÓ:
Esp. en Tránsito: Javier A. Moza Gil
TP.01119-11053

APROBÓ:
Esp. Tránsito Interventoría
Luis C. Daza Velásquez

CONTIENE

PMT KR 91 x CL 128B (EXT. 1085)

Aplica para intervenciones sobre andén que permita asegurar un sendero peatonal mínimo de 1.50 y estacionamiento en vía para cargue y descargue de Armarios Unificados de Comunicación y Energia AUCE´s.