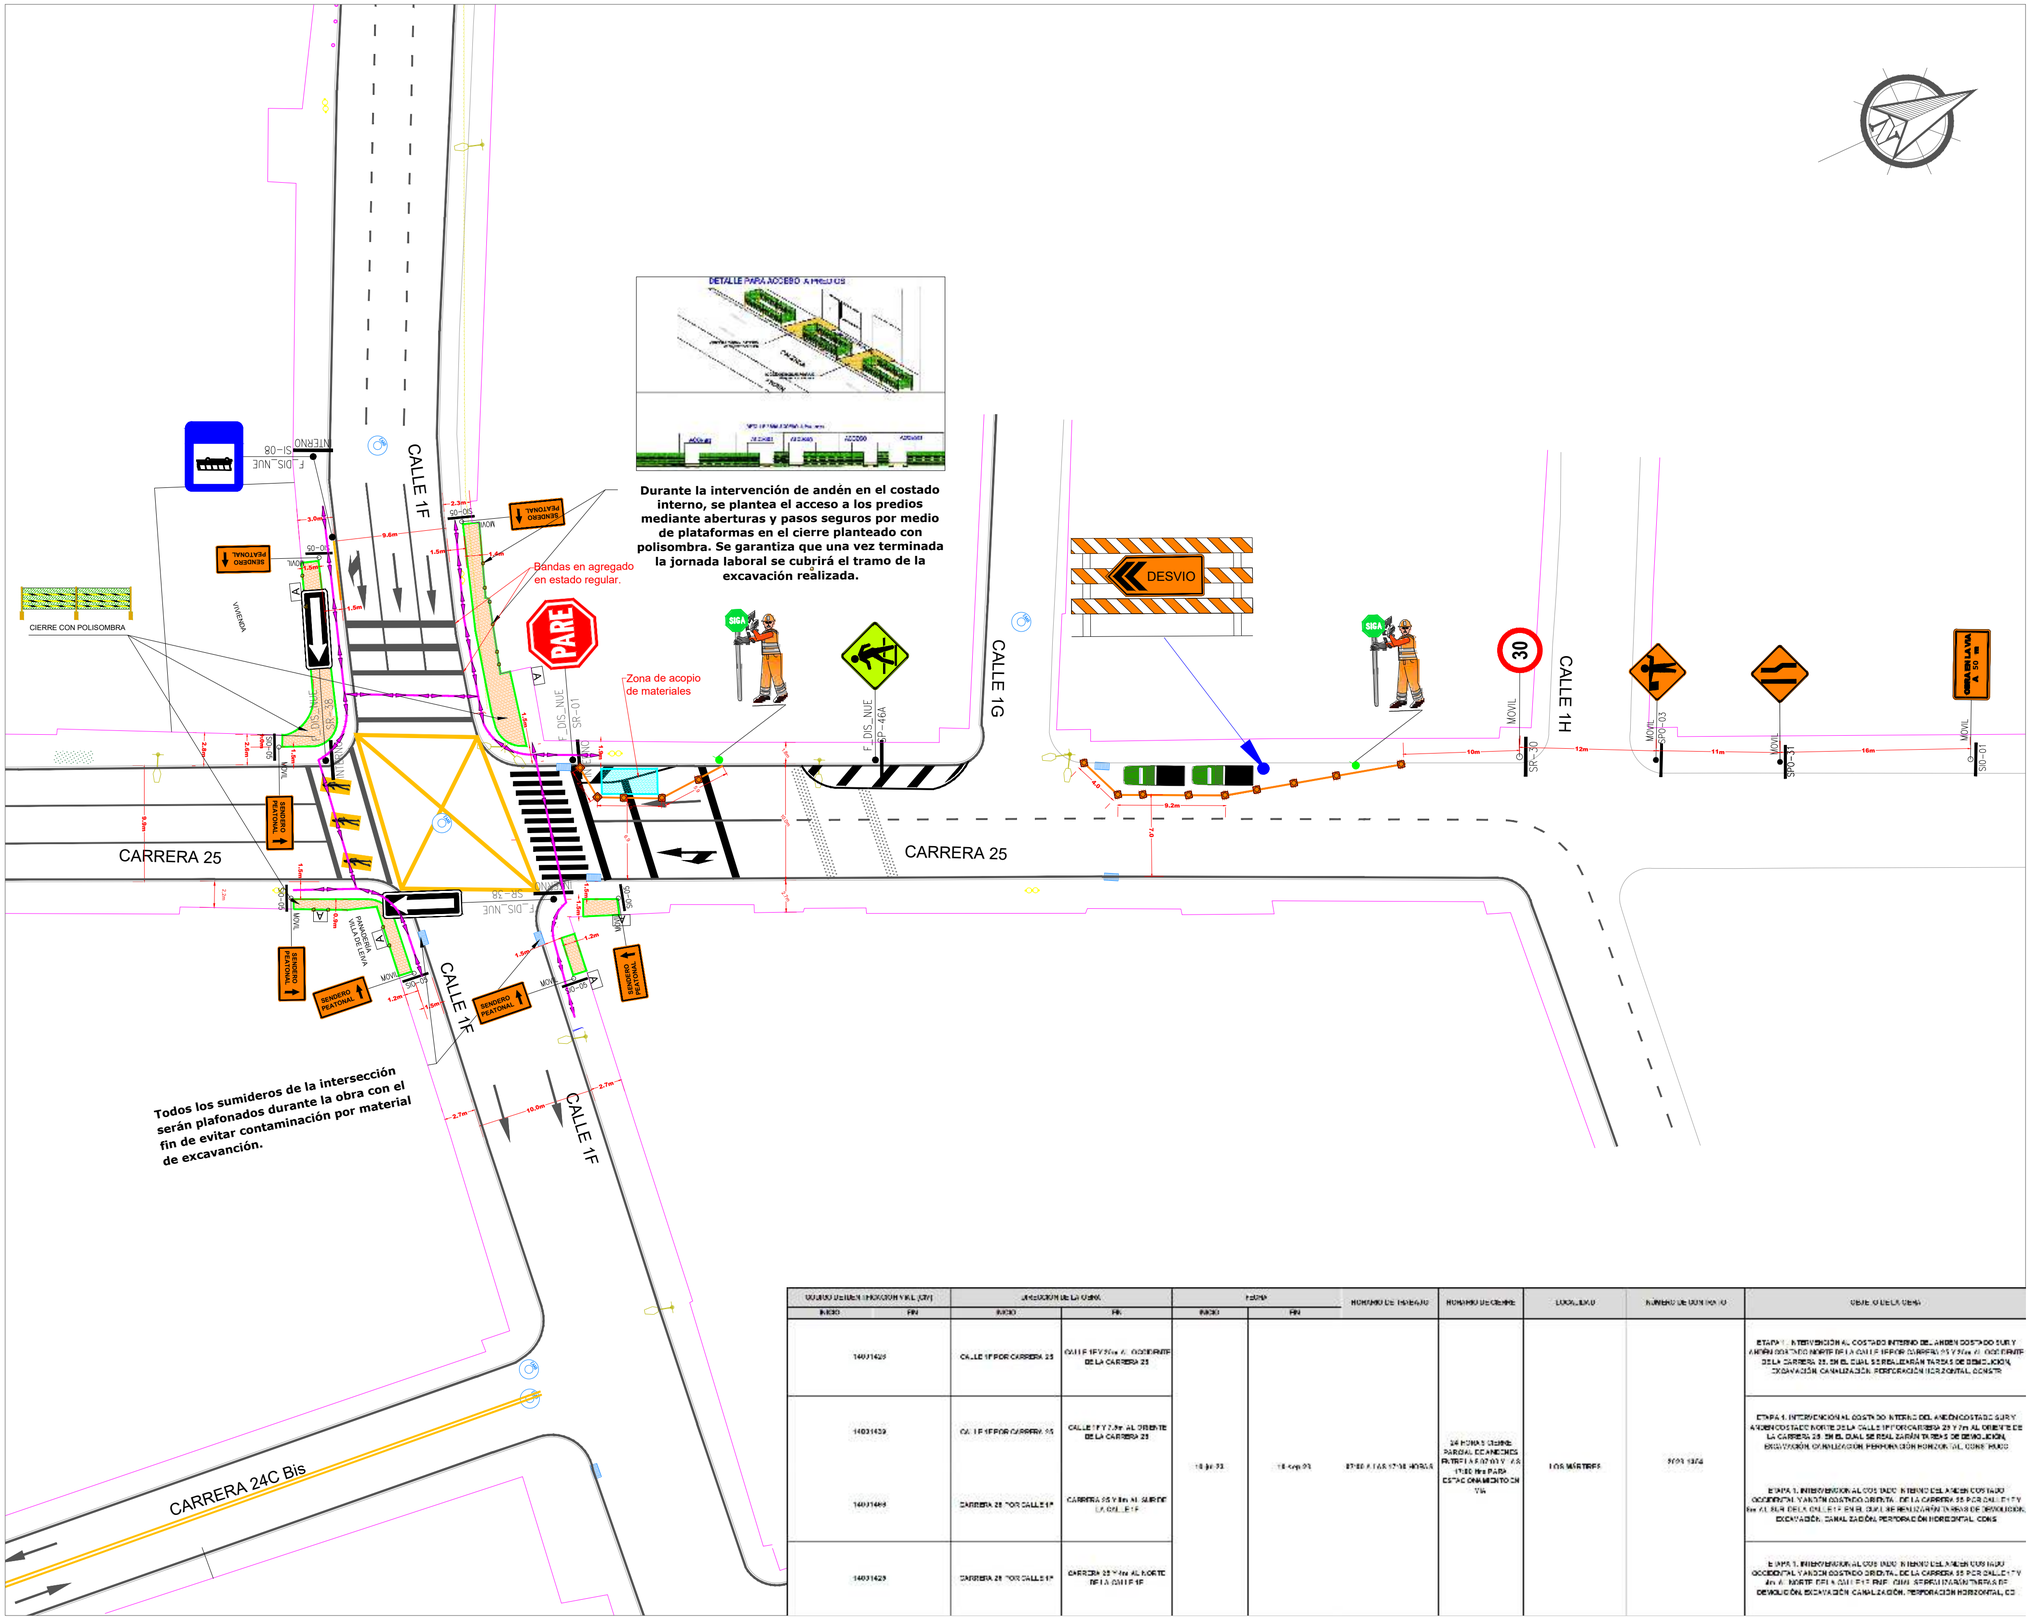


DURACIÓN DE LA OBRA (HORIZONTE VIAL 2021)		UBICACIÓN DE LA OBRA		FECHA		NUMERO DE TRABAJO	NUMERO DE CREWS	LOCALIDAD	NUMERO DE CONTRATO	OBJETO DE LA OBRA
INICIO	FIN	INICIO	FIN	INICIO	FIN					
14031429		CALLE 1F POR CARRERA 25	CALLE 1F 30m AL OCCIDENTE DE LA CARRERA 25							ETAPA 1: INTERVENCIÓN AL COSTADO INTERNO DEL ANDEN COSTADO SUR Y ANDEN COSTADO NORTE DE LA CALLE 1F POR CARRERA 25 Y 70m AL OCCIDENTE DE LA CARRERA 25, EN EL CUAL SE REALIZARÁN TAREAS DE DEMOLICIÓN, EXCAVACIÓN, CANALIZACIÓN, PERFORACIÓN HORIZONTAL CONSTR
14031429		CALLE 1F POR CARRERA 25	CALLE 1F Y 7.2m AL ORIENTE DE LA CARRERA 25							ETAPA 1: INTERVENCIÓN AL COSTADO INTERNO DEL ANDEN COSTADO SUR Y ANDEN COSTADO NORTE DE LA CALLE 1F POR CARRERA 25 Y 7m AL ORIENTE DE LA CARRERA 25, EN EL CUAL SE REALIZARÁN TAREAS DE DEMOLICIÓN, EXCAVACIÓN, CANALIZACIÓN, PERFORACIÓN HORIZONTAL CONS HUITO
14031429		CARRERA 25 Y 6m AL SUR DE LA CALLE 1F	CARRERA 25 Y 6m AL SUR DE LA CALLE 1F							ETAPA 1: INTERVENCIÓN AL COSTADO INTERNO DEL ANDEN COSTADO OCCIDENTAL Y ANDEN COSTADO ORIENTAL DE LA CARRERA 25 POR CALLE 1F Y 6m AL SUR DE LA CALLE 1F EN EL CUAL SE REALIZARÁN TAREAS DE DEMOLICIÓN, EXCAVACIÓN, CANALIZACIÓN, PERFORACIÓN HORIZONTAL CONS
14031429		CARRERA 25 Y 6m AL NORTE DE LA CALLE 1F	CARRERA 25 Y 6m AL NORTE DE LA CALLE 1F							ETAPA 1: INTERVENCIÓN AL COSTADO INTERNO DEL ANDEN COSTADO OCCIDENTAL Y ANDEN COSTADO ORIENTAL DE LA CARRERA 25 POR CALLE 1F Y 6m AL NORTE POR LA CALLE 1F EN EL CUAL SE REALIZARÁN TAREAS DE DEMOLICIÓN, EXCAVACIÓN, CANALIZACIÓN, PERFORACIÓN HORIZONTAL CO

CONVENCIONES

	ZONA DE ACOPIO DE MATERIALES
	CIRCULACIÓN PEATONAL
	ROLLIZOS DE MADERA
	DELINEADORES TUBULARES VISTA PERFIL
	DELINEADORES TUBULARES VISTA PLANTA
	CONOS VISTA PERFIL
	CONOS VISTA PLANTA
	BARRERAS PLÁSTICAS FLEXIBLES VISTA PERFIL
	BARRERAS PLÁSTICAS FLEXIBLES VISTA PLANTA
	BARRICADA VISTA PERFIL
	PANEL FLECHA LUMINOSA
	BANDEREROS
	SEÑALIZACIÓN VERTICAL TEMPORAL
	CIERRE PARCIAL CON POLISOMBRA EN ZONA DE OBRA
	VEHICULO DE OBRA

NÚMERO DEL CONTRATO: 2023-1354 DE LA SECRETARÍA DISTRITAL DE MOVILIDAD

OBJETO DE LA PROYECTO: MANTENIMIENTO DE INTERSECCIONES SEMAFORIZADAS EN LA CIUDAD DE BOGOTÁ.

FECHA DE ELABORACIÓN:
JUNIO DE 2023

CONSORCIO INFRAESTRUCTURA SEMAFORIZACIÓN 2023
NIT: 901.686.586-6

DISEÑÓ:
Arq. Natalia Patiño Chacón
TP. A2092017-1018466521

DIBUJÓ:
Arq.Gabriel Barón Díaz
TP. A25032002-79684272

APROBÓ:
Esp. en Tránsito: Javier A. Meza Gil
TP.01119-11053

APROBÓ:
Firmado digitalmente por Luis Carlos Daza V.
Fecha: 2023.06.29 19:57:52 -05'00'
Especialista en Teránsito
Ing. Luis Carlos Daza

CONTIENE

PMT ETAPA 1 DE 2

Cierre parcial de andenes costado interno de manera simultánea con paso seguro para peatones de 1.5m y cierre parcial de carril por estacionamiento en vía.