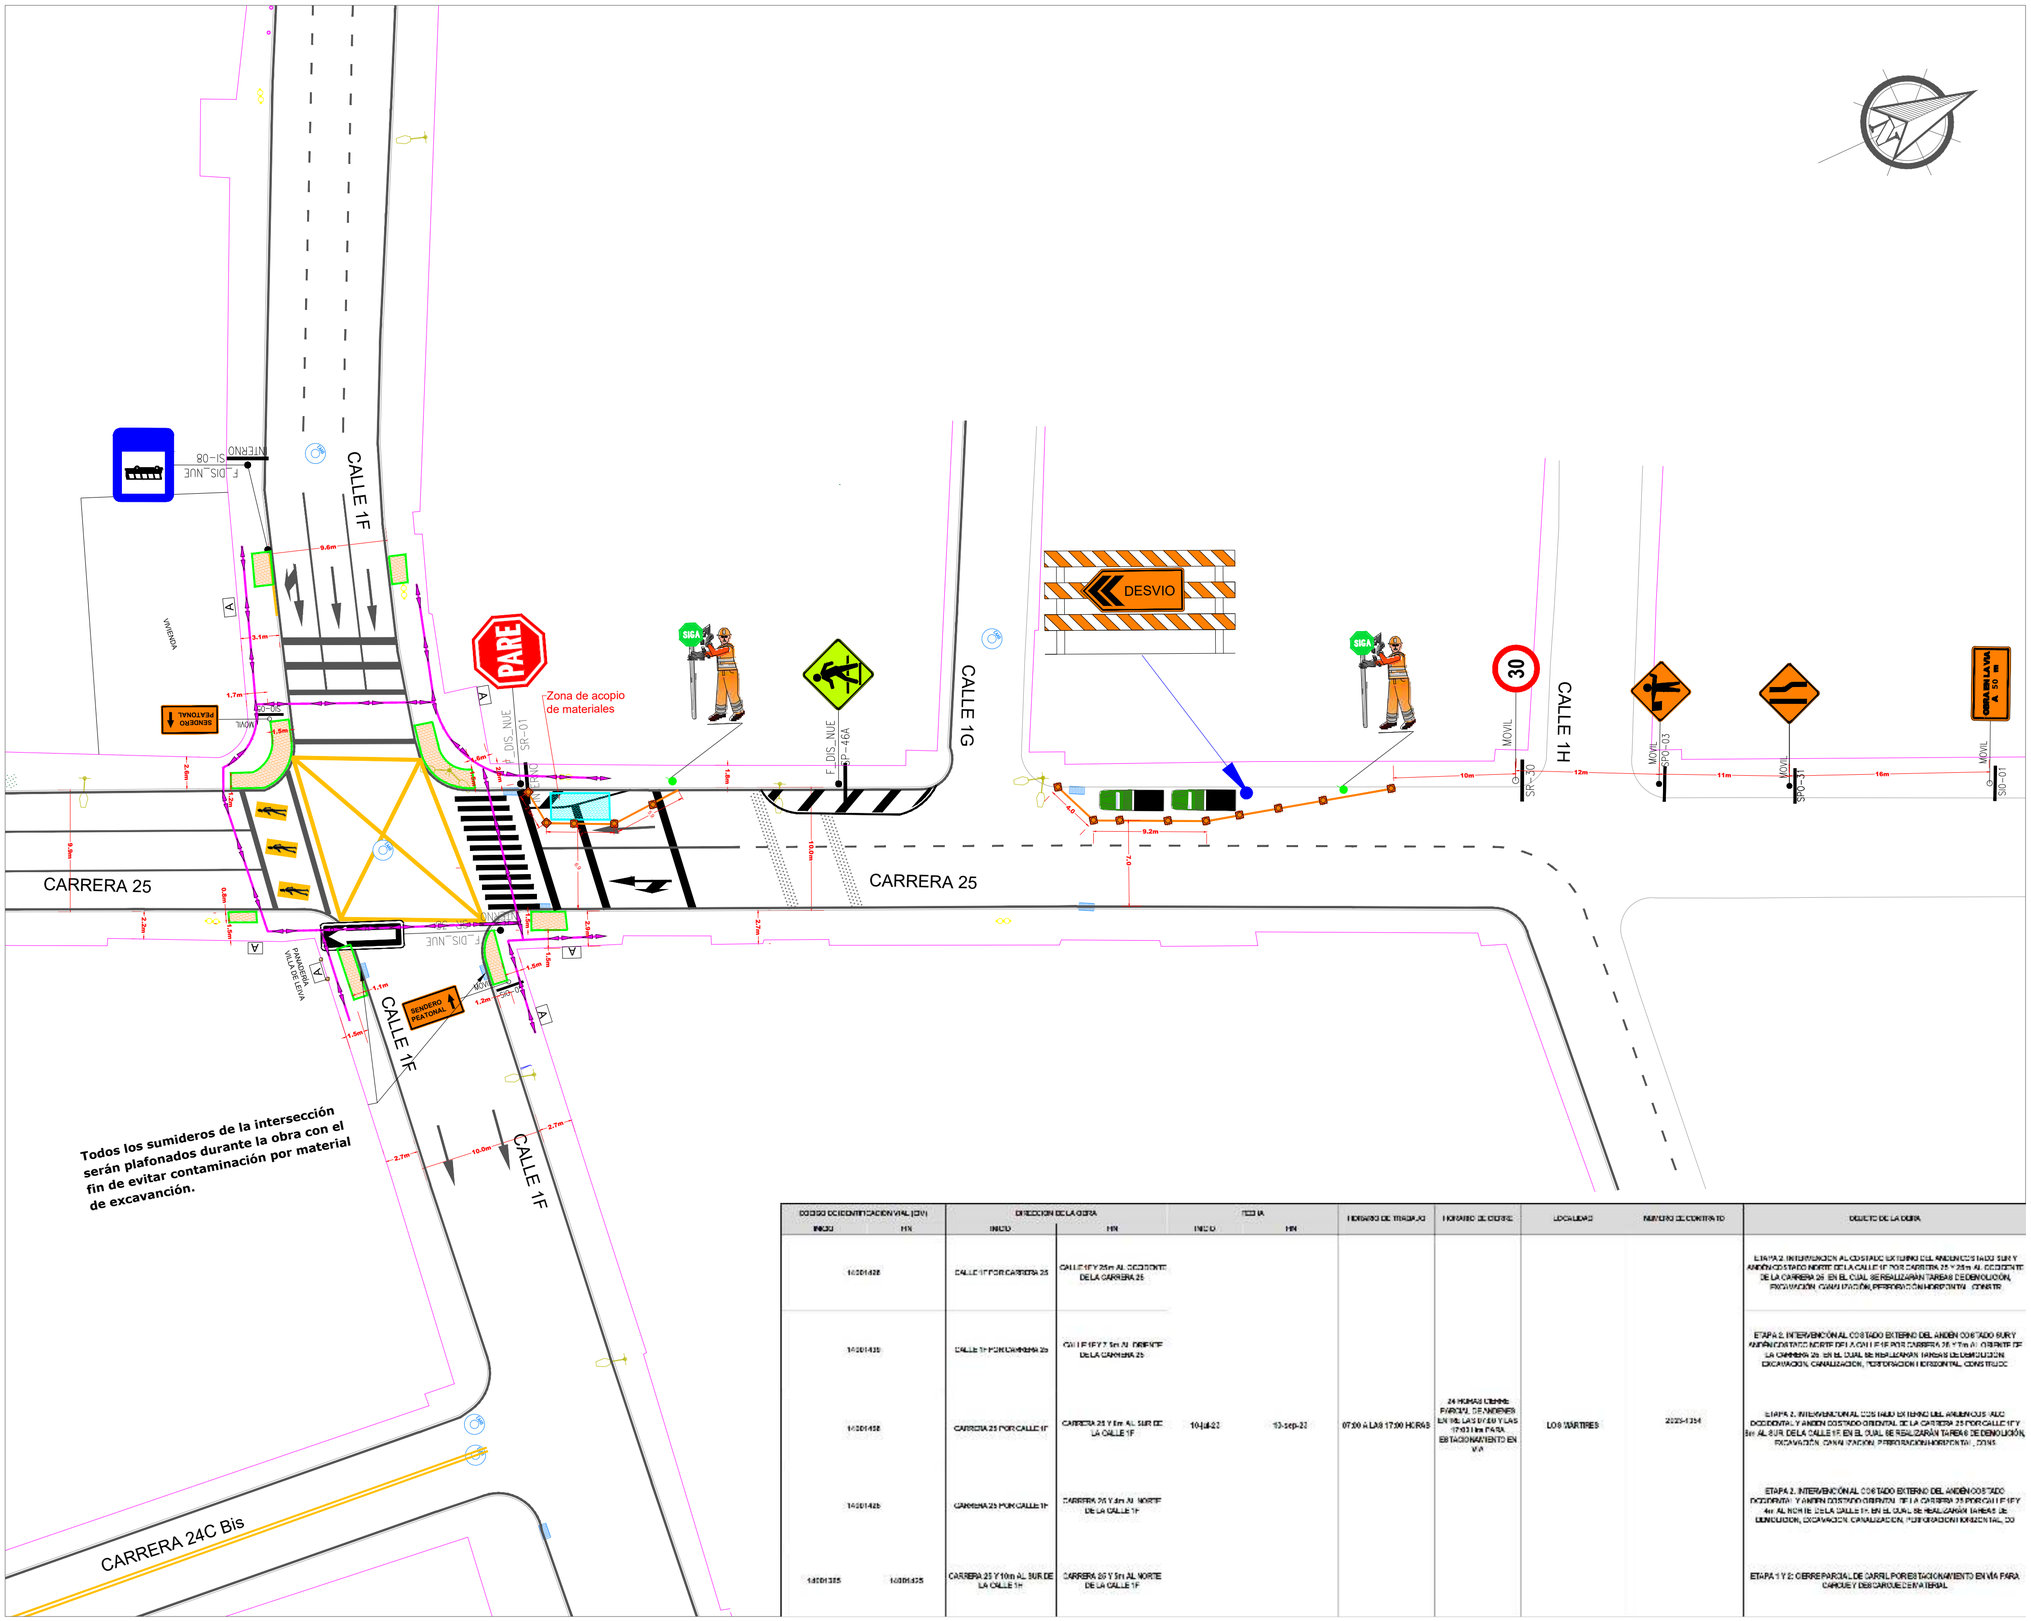


CODIGO DE IDENTIFICACION VIAL (CIV)		DIRECCION DE LA OBRA		FECHA		HORARIO DE TRABAJO	HORARIO DE CIERRE	LOCALIDAD	NUMERO DE CONTRATO	OBJETO DE LA OBRA
INICIO	FIN	INICIO	FIN	INICIO	FIN					
14001428		CALLE 1F POR CARRERA 25	CALLE 1F Y 25m AL OCCIDENTE DE LA CARRERA 25							ETAPA 2. INTERVENCION AL COSTADO EXTERNO DEL ANDEN COSTADO SUR Y ANDEN COSTADO NORTE DE LA CALLE 1F POR CARRERA 25 Y 25m AL OCCIDENTE DE LA CARRERA 25 EN EL CUAL SE REALIZARAN TAREAS DE DEMOLICION, EXCAVACION, CANALIZACION, PERFORACION HORIZONTAL CONSTR
14001435		CALLE 1F POR CARRERA 25	CALLE 1F Y 5m AL ORIENTE DE LA CARRERA 25							ETAPA 2. INTERVENCIÓN AL COSTADO EXTERNO DEL ANDEN COSTADO SUR Y ANDEN COSTADO NORTE DE LA CALLE 1F POR CARRERA 25 Y 5m AL ORIENTE DE LA CARRERA 25 EN EL CUAL SE REALIZARAN TAREAS DE DEMOLICION, EXCAVACION, CANALIZACION, PERFORACION HORIZONTAL, CONSTRUCC
14001458		CARRERA 25 POR CALLE 1F	CARRERA 25 Y 5m AL SUR DE LA CALLE 1F	10-sep-23	10-sep-23	07:00 A LAS 17:00 HORAS	24 HORAS DURANTE EL PERIODO DE ANDENES EN VIA, LAS 07:00 Y LAS 17:00 Hrs PARA ESTACIONAMIENTO EN VIA	LOS MARTIRES	2023-1354	ETAPA 2. INTERVENCIÓN AL COSTADO EXTERNO DEL ANDEN COSTADO OCCIDENTAL Y ANDEN COSTADO ORIENTAL DE LA CARRERA 25 POR CALLE 1F Y 5m AL SUR DE LA CALLE 1F EN EL CUAL SE REALIZARÁN TAREAS DE DEMOLICIÓN, EXCAVACIÓN, CANALIZACIÓN, PERFORACIÓN HORIZONTAL, CONS
14001428		CARRERA 25 POR CALLE 1F	CARRERA 25 Y 5m AL NORTE DE LA CALLE 1F							ETAPA 2. INTERVENCIÓN AL COSTADO EXTERNO DEL ANDEN COSTADO OCCIDENTAL Y ANDEN COSTADO ORIENTAL DE LA CARRERA 25 POR CALLE 1F Y 4m AL NORTE DE LA CALLE 1F EN EL CUAL SE REALIZARÁN TAREAS DE DEMOLICIÓN, EXCAVACIÓN, CANALIZACIÓN, PERFORACIÓN HORIZONTAL, CO
14001385	14001425	CARRERA 25 Y 10m AL SUR DE LA CALLE 1H	CARRERA 25 Y 5m AL NORTE DE LA CALLE 1F							ETAPA 1 Y 2: CIERRE PARCIAL DE CARRIL POR ESTACIONAMIENTO EN VÍA PARA CARGUE Y DESCARGUE DE MATERIAL

CONVENCIONES

	ZONA DE ACOPIO DE MATERIALES
	CIRCULACIÓN PEATONAL
	ROLLIZOS DE MADERA
	DELINEADORES TUBULARES VISTA PERFIL
	DELINEADORES TUBULARES VISTA PLANTA
	CONOS VISTA PERFIL
	CONOS VISTA PLANTA
	BARRERAS PLÁSTICAS FLEXIBLES VISTA PERFIL
	BARRERAS PLÁSTICAS FLEXIBLES VISTA PLANTA
	BARRICADA VISTA PERFIL
	PANEL FLECHA LUMINOSA
	BANDEREROS
	SEÑALIZACIÓN VERTICAL TEMPORAL
	CIERRE PARCIAL CON POLISOMBRA EN ZONA DE OBRA
	VEHICULO DE OBRA

NÚMERO DEL CONTRATO: 2023-1354 DE LA SECRETARÍA DISTRITAL DE MOVILIDAD

OBJETO DE LA PROYECTO: MANTENIMIENTO DE INTERSECCIONES SEMAFORIZADAS EN LA CIUDAD DE BOGOTÁ.

FECHA DE ELABORACIÓN:
JUNIO DE 2023

CONSORCIO INFRAESTRUCTURA SEMAFORIZACIÓN 2023
NIT: 901.686.586-6

DISEÑÓ:
Arq. Natalia Patiño Chacón
TP. A2092017-1018466521

DIBUJÓ:
Arq.Gabriel Barón Díaz
TP. A25032002-79684272

APROBÓ:
Esp. en Tránsito: Javier A. Meza Gil
TP.01119-11053

APROBÓ:
Firmado digitalmente por Luis Carlos Daza V.
Fecha: 2023.06.29 20:01:30 -05'00'
Especialista en Teránsito
Ing. Luis Carlos Daza

CONTIENE

PMT ETAPA 2 DE 2

Cierre parcial de andenes costado externo de manera simultánea con paso seguro para peatones de 1.5m y cierre parcial de carril por estacionamiento en vía.