
MODELO DIGITAL DE ELEVACIÓN - PSMV P56-P57 INTERCEPTOR EMISARIO FINAL Q. TONCHALÁ

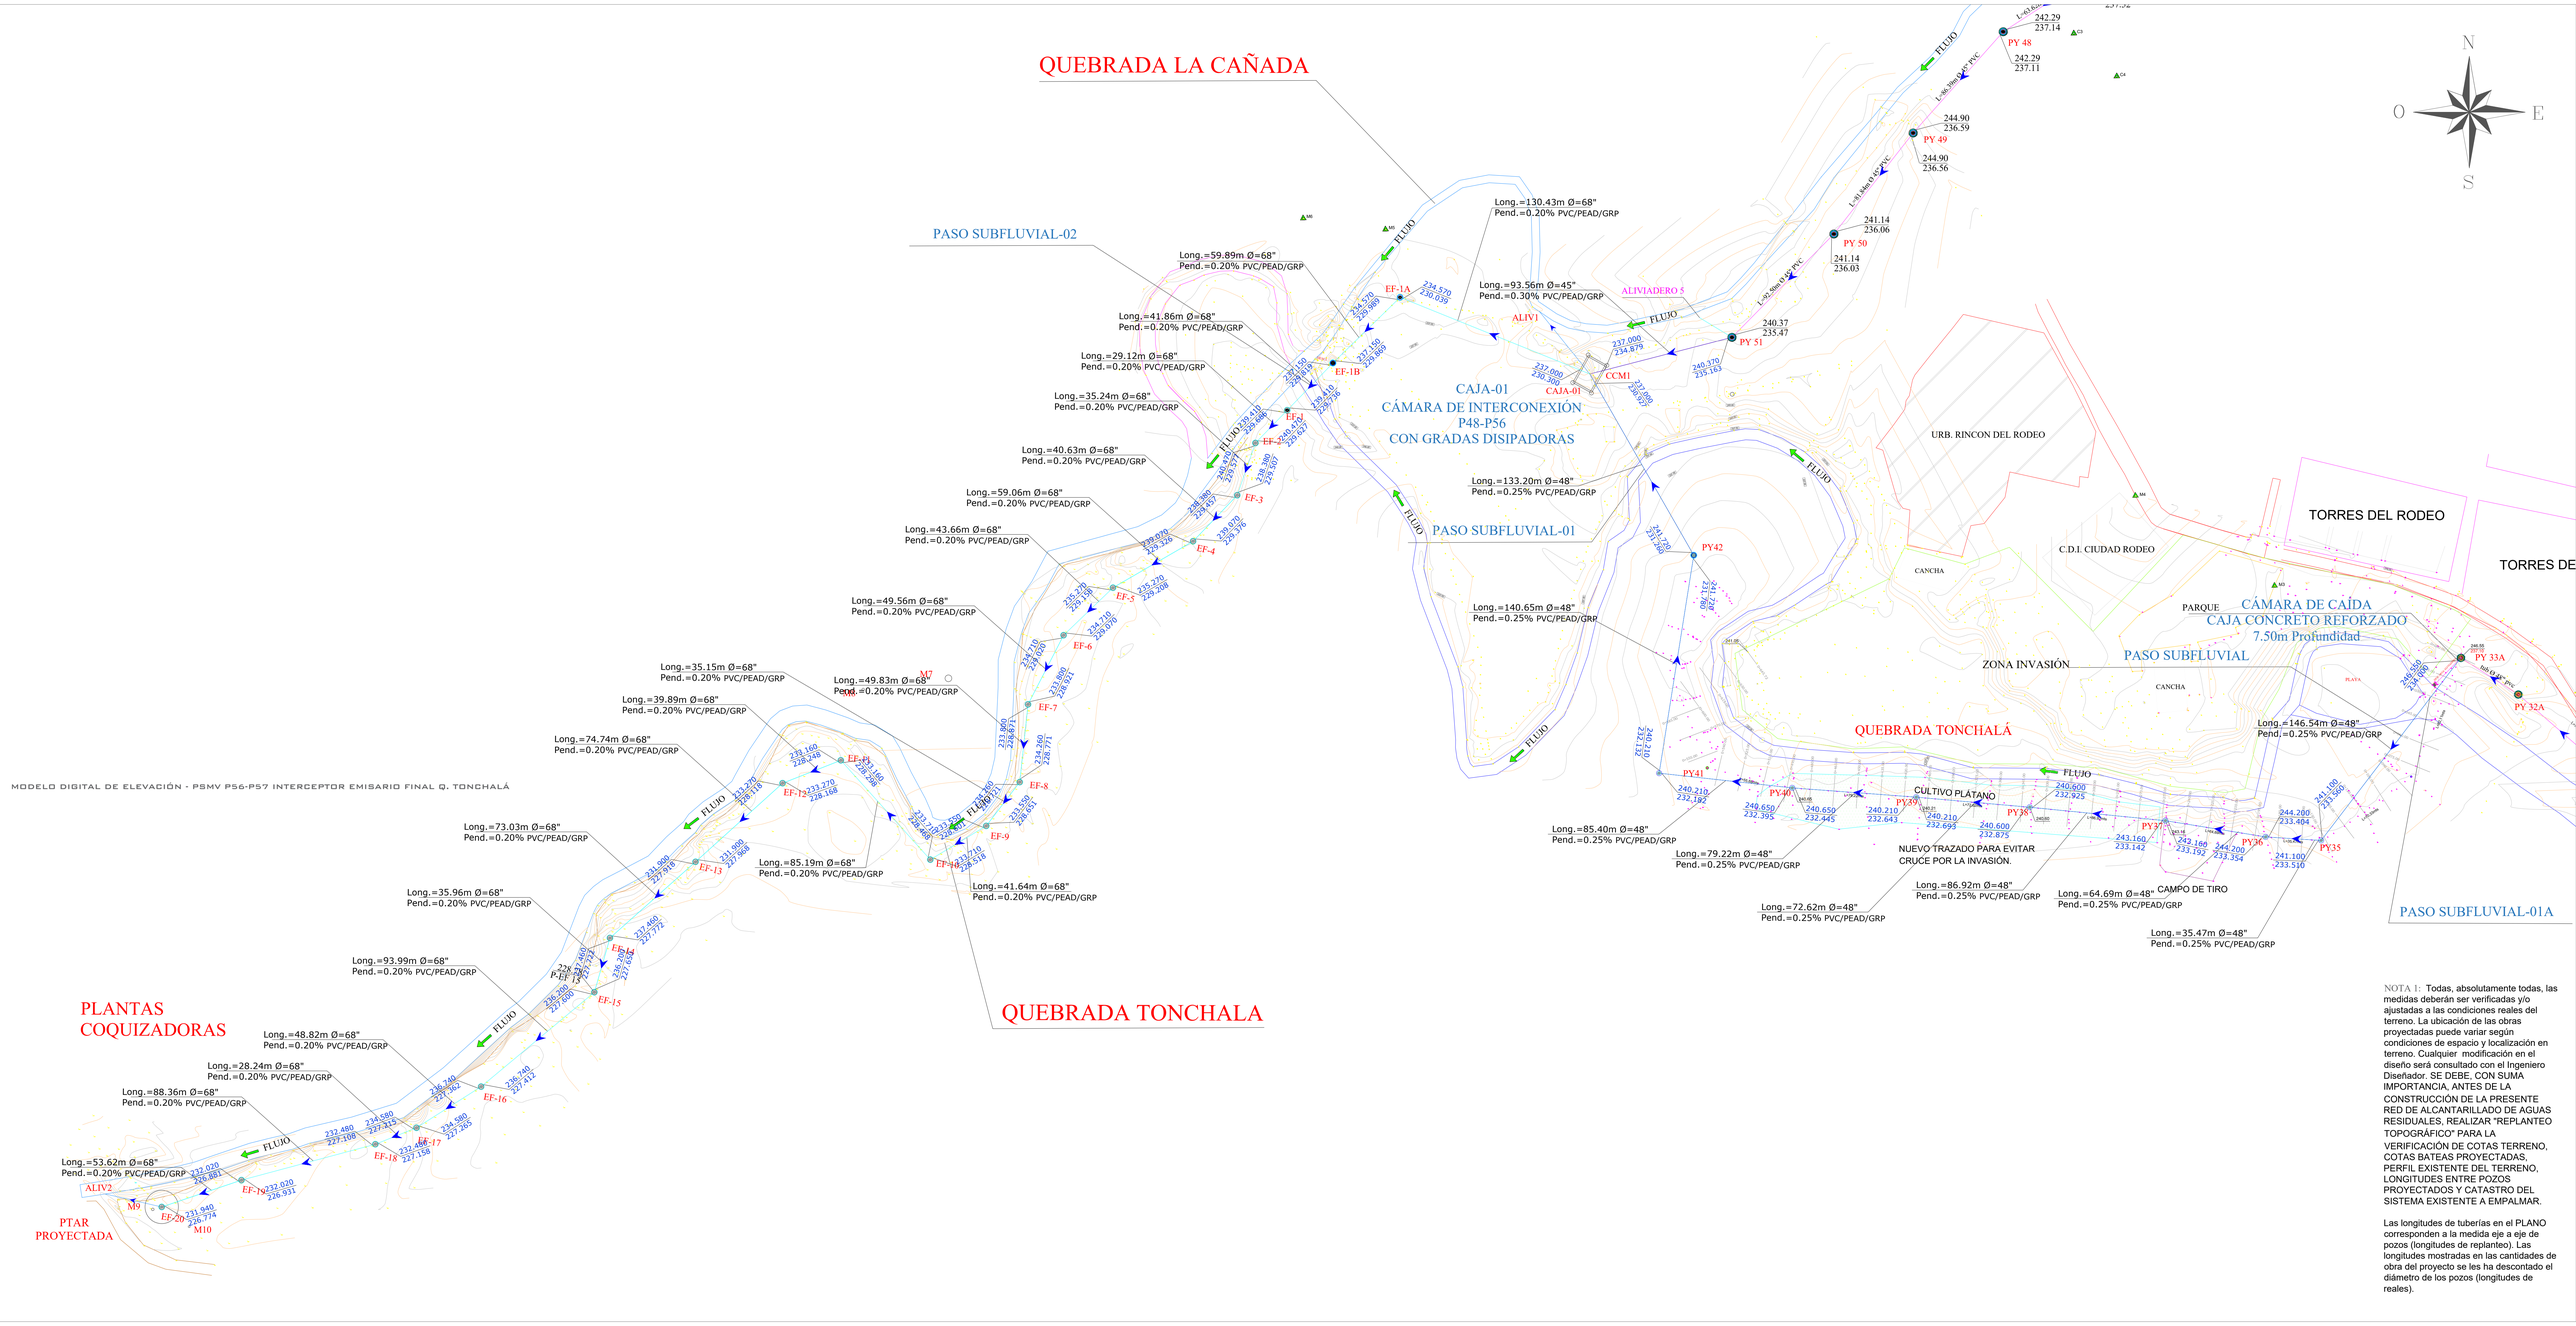

NOTA 1: Todas, absolutamente todas, las medidas deberán ser verificadas y/o ajustadas a las condiciones reales del terreno. La ubicación de las obras proyectadas puede variar según condiciones de espacio y localización en terreno. Cualquier modificación en el diseño será consultado con el Ingeniero Diseñador. SE DEBE, CON SUMA IMPORTANCIA, ANTES DE LA CONSTRUCCIÓN DE LA PRESENTE RED DE ALCANTARILLADO DE AGUAS RESIDUALES, REALIZAR "REPLANTEO TOPOGRÁFICO" PARA LA VERIFICACIÓN DE COTAS TERRENO, COTAS BATEAS PROYECTADAS, PERFIL EXISTENTE DEL TERRENO, LONGITUDES ENTRE POZOS PROYECTADOS Y CATASTRO DEL SISTEMA EXISTENTE A EMPALMAR.

Las longitudes de tuberías en el PLANO corresponden a la medida eje a eje de pozos (longitudes de replanteo). Las longitudes mostradas en las cantidades de obra del proyecto se les ha descontado el diámetro de los pozos (longitudes de reales).