ESPACIO PARA CONSECIONAR
7.24
CIRCULACIÓN
PATIO 1
m²
ESPACIO PARA ARCHIVO 02
2.83
AULA AUDIOVISUAL
4.84
ESPACIO PARA ARCHIVO 03
8.25
PATIO 2
5.60
AUDITORIO
4.14
ESPACIO PARA CONSECIONAR
5.17
GABINETE
2.50
CUARTO TÉCNICO 01
7.42
ESPACIO PARA ARCHIVO 01
m²
HALL ACCESO GENERAL
7.14
CAFETÍN
5.40
CIRCULACIÓN
m²
CUARTO TÉCNICO 02
2.97
BAÑO HOMBRES
BAÑO MUJERES
BAÑO DISC.
BAÑO DISC.
ACCESO
EXTINTOR
ESPACIO PARA MUEBLE
BAJA 2CH CH=17cms
BAJA 4CH CH=15.25 cms
SUBE 2CH CH=17cms
pend. 12% Long:1.60
pend. 12% Long:2.30
pend. 15% Long:1.95m
pend. 22% Long:1.60m
Nivel N.P.A.

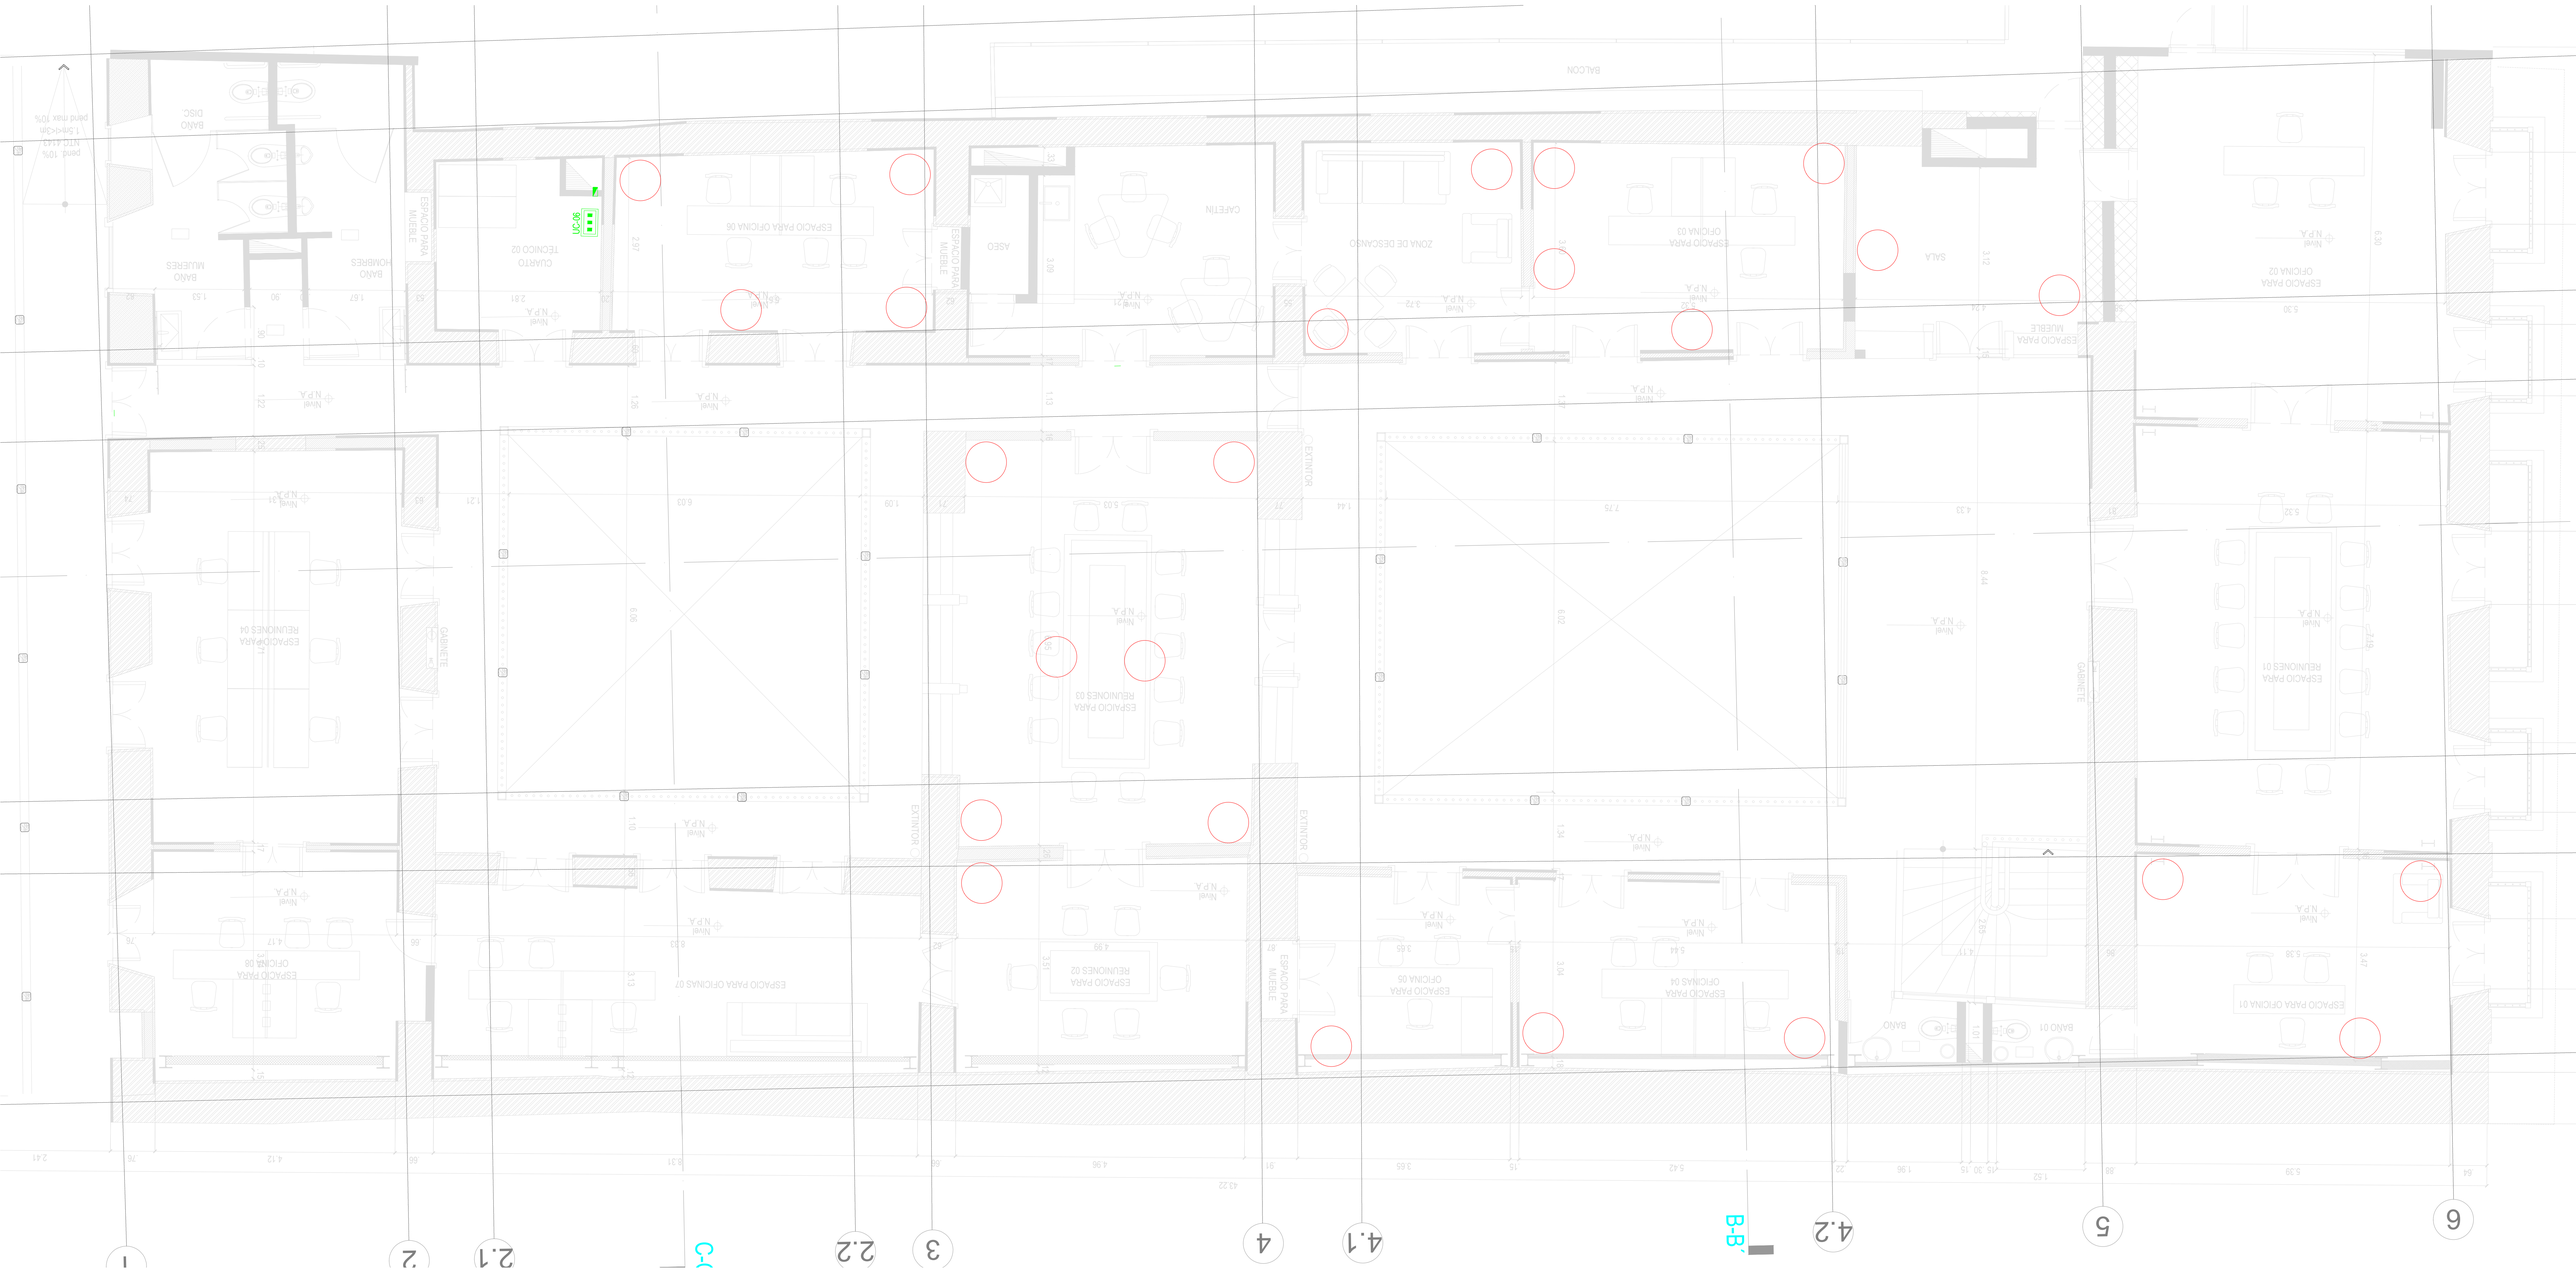
1
2
2.1
C-C'
2.2
3
4
4.1
B-B'
4.2
5
6
BALCON
BAÑO DISC
BAÑO MUJERES
BAÑO HOMBRES
ESPACIO PARA MUEBLE
CUARTO TECNICO 02
ESPACIO PARA OFICINA 06
ASEO
CAFETIN
ZONA DE DESCANSO
ESPACIO PARA OFICINA 03
SALA
ESPACIO PARA OFICINA 02
EXTINTOR
ESPACIO PARA OFICINAS 07
ESPACIO PARA REUNIONES 03
ESPACIO PARA REUNIONES 02
ESPACIO PARA OFICINA 06
ESPACIO PARA OFICINAS 04
BAÑO 01
ESPACIO PARA REUNIONES 01
ESPACIO PARA OFICINA 01
KITCHENETTE
LAVAR