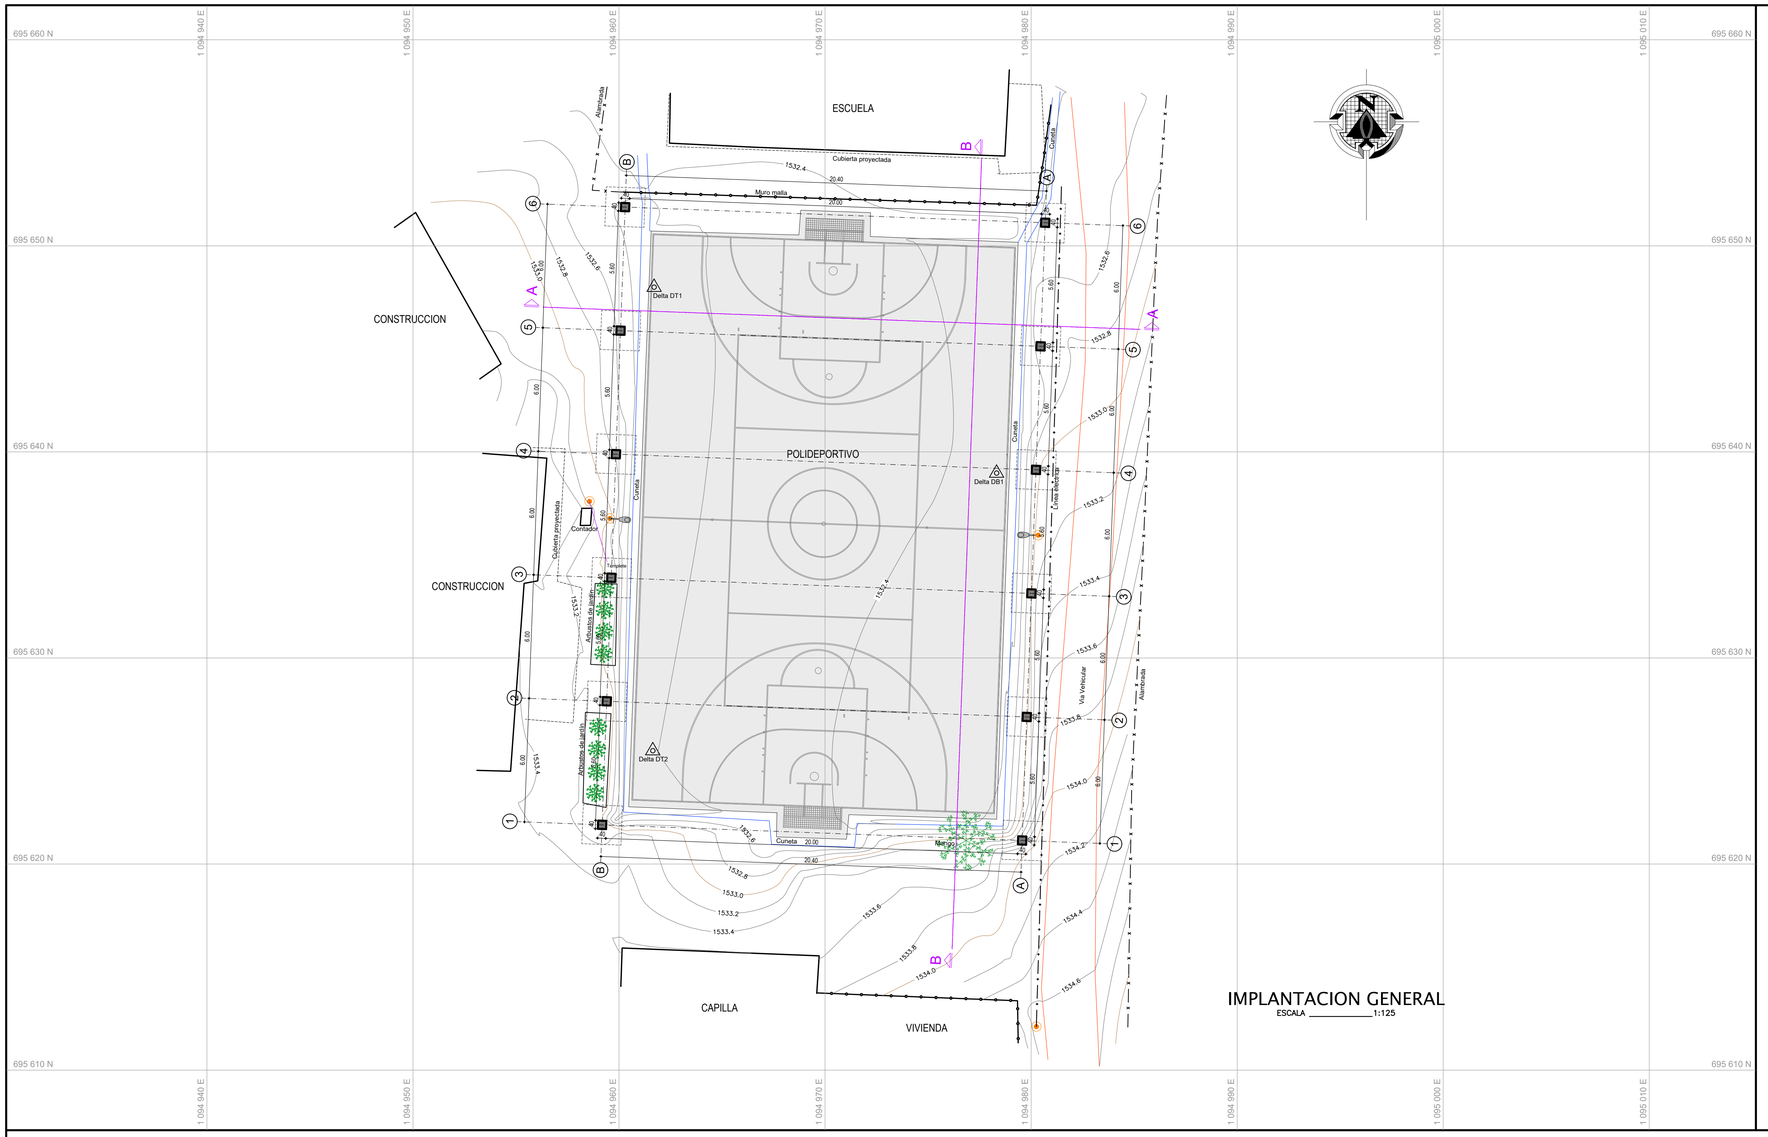




## IMPLANTACION GENERAL
ESCALA _____1:125

| GEOREFERENCIACION DELTA | | | |
|---|---|---|---|
| PUNTO DELTA | NORTE | ESTE | ELEVACION |
| DB1 | 695,638.390 | 1,094,978.322 | 1532.390 |
| DT1 | 695,647.991 | 1,094,961.702 | 1532.384 |
| DT2 | 695,625.500 | 1,094,961.636 | 1532.399 |

| | |
|---|---|
| SISTEMA DE REFERENCIA: | Magna Sirgas |
| ORIGEN: | Bogota |
| ORIGEN GAUSS: | Este |


## CONVENCIONES

- POZO
- POSTE ENERGIA
- TRANSFORMADOR
- VALVULA ACUEDUCTO
- POSTE LUMINARIA
- SEÑAL DE TRANSITO
- PUNTOS DELTAS
- PUNTOS APIQUES
- ARBOL
- LINEA ELECTRICA
- CERCO
- CERRAMIENTO MALLA
- ANDEN
- SARDINEL
- PARAMENTO

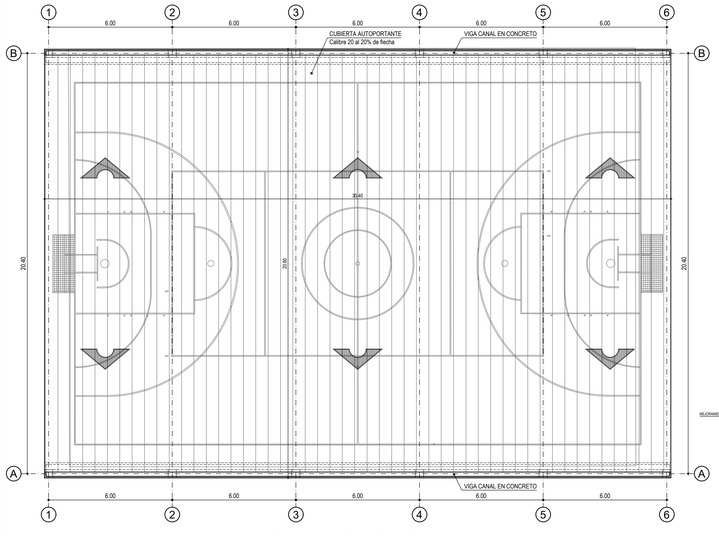



## PLANTA DE CUBIERTA
ESCALA _____1:125

| UBICACIÓN | TIPO-ZONA EOLICA | VELOCIDAD VIENTO(Km/h) | CLARO (W) - m | FLECHA RECOMENDADA-20% | LONGITUD DEL ARCO | CALIBRE DE LA LAMINA |
|---|---|---|---|---|---|---|
| VEREDA LOS ANDES- MUNICIPIO DE SAN AGUSTIN | 4 | 120 | 20.4 | 4.08 | 22.07 | 20 |

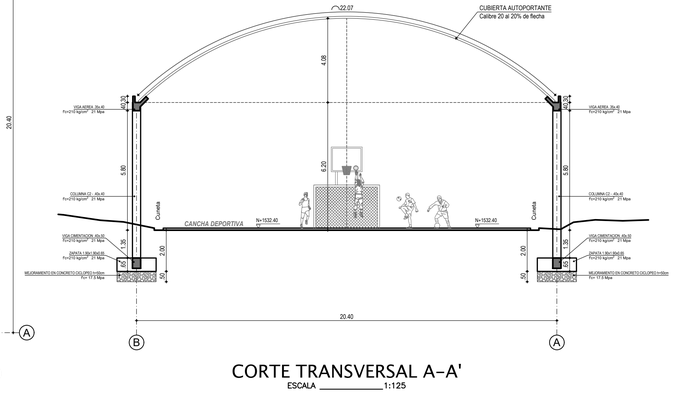


## CORTE TRANSVERSAL A-A'
ESCALA _____1:125

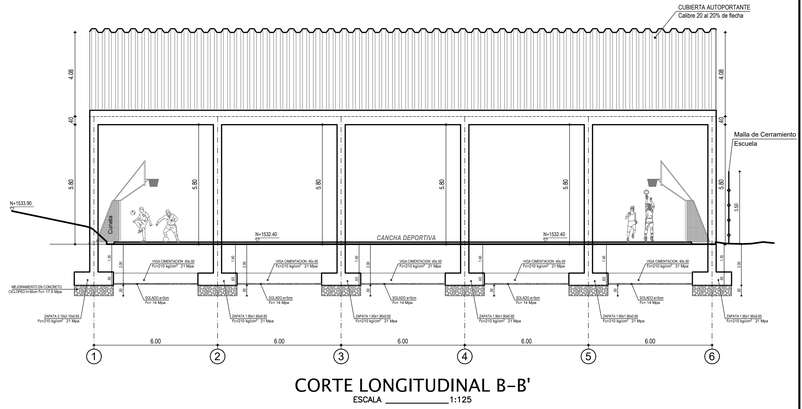


## CORTE LONGITUDINAL B-B'
ESCALA _____1:125

Gobernación del Huila

INDERHUILA

PROYECTO :

CONSTRUCCION DE CUBIERTA AUTOPORTANTE CON ILUMINACION PARA LA VEREDA LOS ANDES DE LA ZONA RURAL DEL MUNICIPIO DEL SAN AGUSTIN DEPARTAMENTO DEL HUILA

REPRESENTANTE LEGAL :

Arq. MIGDONIA PATIÑO ARIAS
DIRECTORA INDERHUILA

Vo. Bo.

Ing. WILLIAM PARRA OLAYA
ASESOR APOYO A LA GESTION INFRAESTRUCTURA DEPORTIVA

DISEÑO ARQUITECTONICO :

Arq. YOVANY PEÑA FIERRO
M.P. A16012012-83089490

CONTIENE :

-IMPLANTACION GENERAL
-PLANTA DE CUBIERTA
-CORTE TRANSVERSAL A-A'
-CORTE LONGITUDINAL B-B'

OBSERVACIONES :

LOCALIZACION :

VEREDA LOS ANDES - MUNICIPIO DE SAN AGUSTIN
DEPARTAMENTO DEL HUILA

DIBUJO :

ANDRES SUAREZ
Cel: 300 783 18 28
Email: andressuarez2028@gmail.com

ESCALA :

1 : 125

FECHA

JUNIO 2023

PLANO No.

# A-1

VEREDA LOS ANDES - MUNICIPIO DE SAN AGUSTIN