
NOMENCLATURA

	Telón Eléctrico
	Video Proyector
	Caja 5800
T	Caja 5800 a techo.
P	Caja 5800 a piso.
	Tubería 1´´ por techo
	Tubería 1´´ por piso
	Pantalla de control h= 1,5m.
	Rack de Equipos
T	Toma doble regulada, con polo a tierra, en techo.
	Toma doble regulada, con polo a tierra.
P	Toma doble regulada, con polo a tierra, en piso.
	Video Wall
	Punto de voz y datos.
S	Salida Parlante a 20cm del techo
	Placa de conexiones 50cm del piso
CP	Caja de piso
S	Salida Parlante a techo
	Iluminación Panel Techo
	Panel Techo
	Tubería 3/4´´ por techo
	Caja 5800 a techo.
T	Toma doble regulada, con polo a tierra, en techo.
	Tablero de distribución

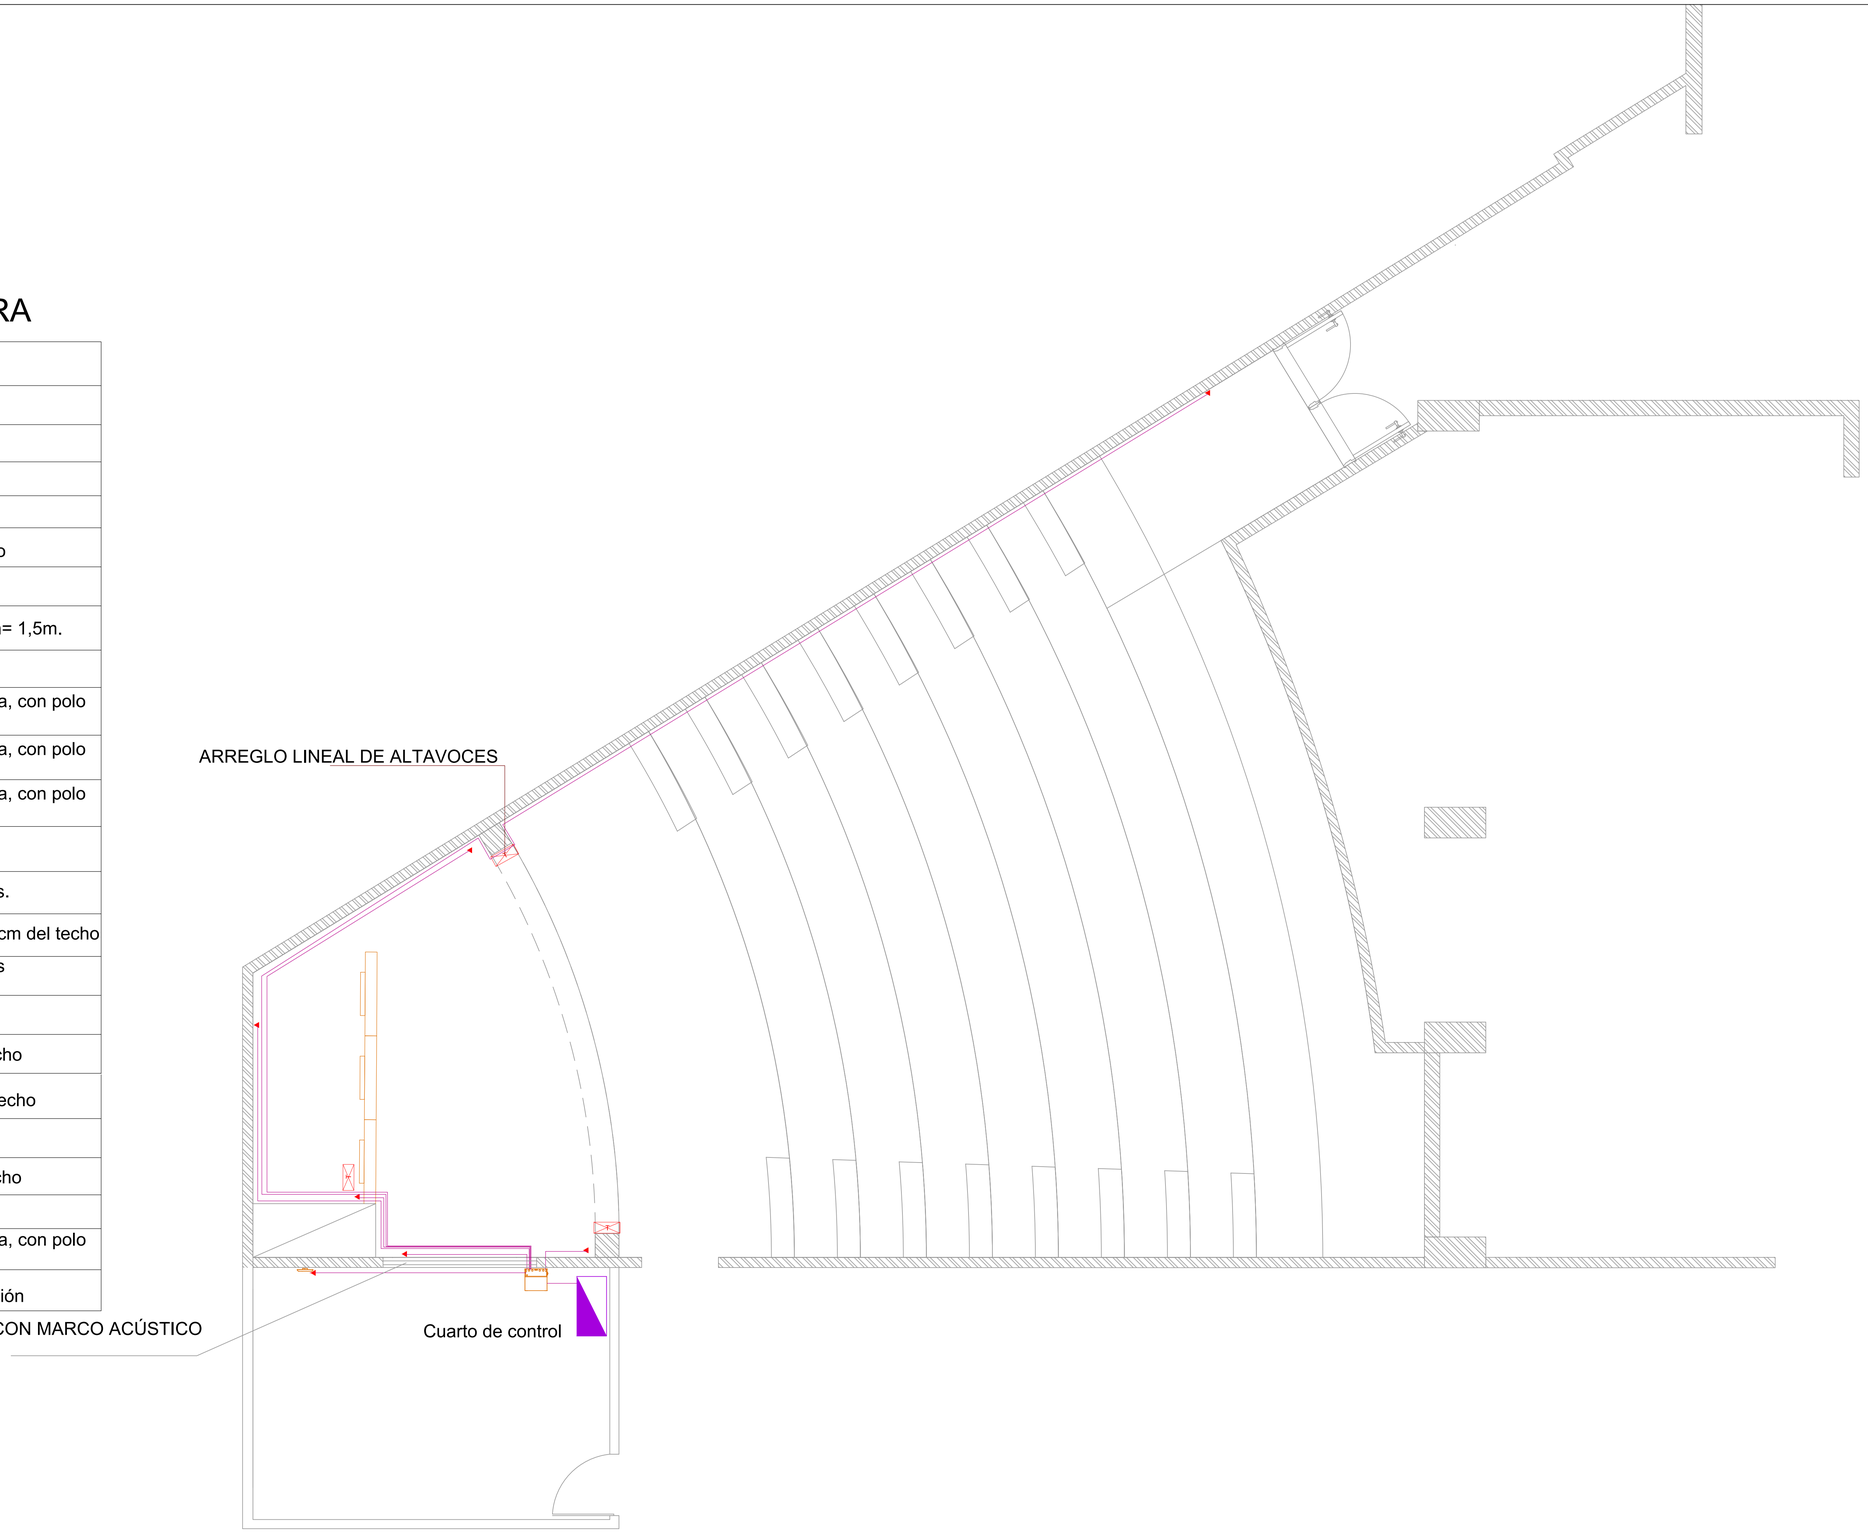

El ambiente es de todos · Minambiente Ministerio de Ambiente y Desarrollo Sostenible	NOMBRE DEL PROYECTO: Adecuación acústica del Auditorio	CONTENIDO: Datos, control y automatización	ELABORO: ING. CAMILO RIVEROS MP 25341-247661 CND	DIBUJO: ARQ. LAURA LÓPEZ MP A3942016-1010200347
	NOMBRE DEL PLANO PLANO 010	FECHA: 13 Septiembre 2019		