
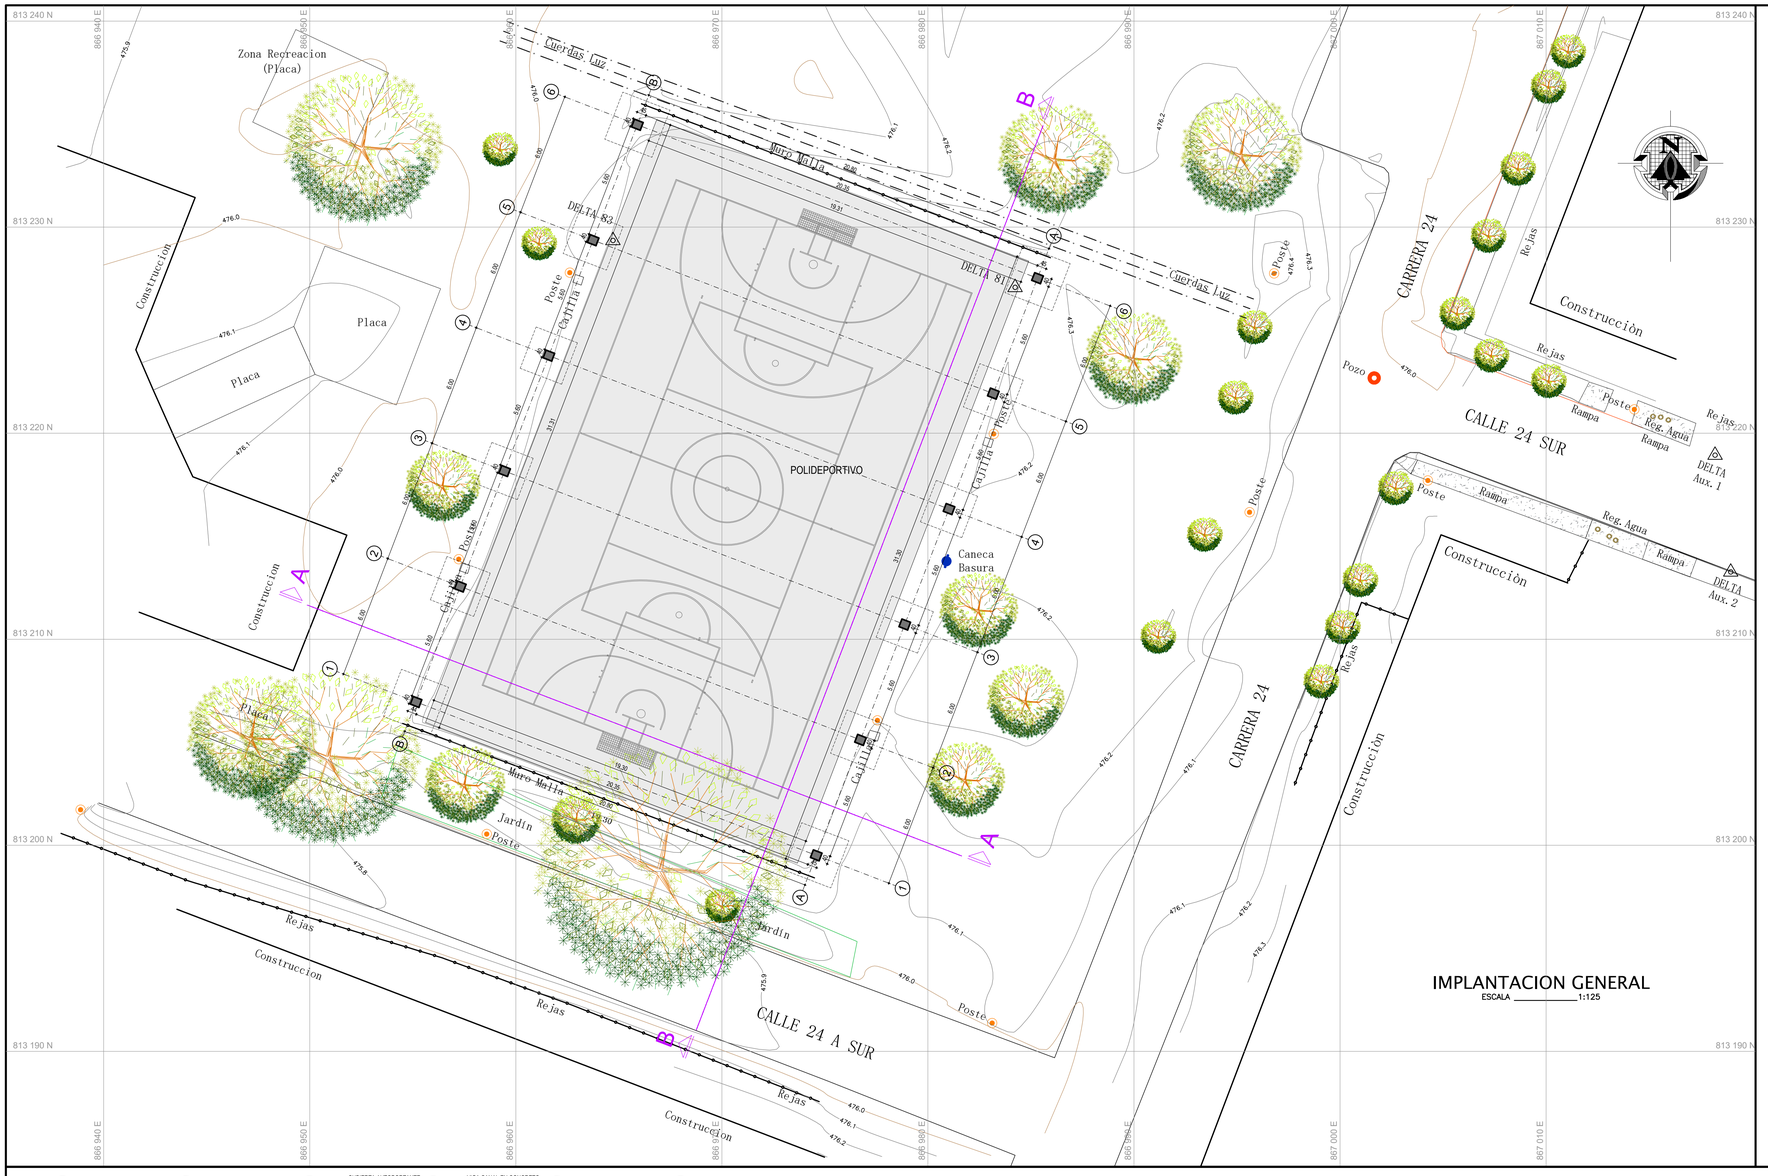


IMPLANTACION GENERAL
ESCALA _____1:125


GEOREFERENCIACION DELTA			
PUNTO DELTA	NORTE	ESTE	ELEVACION
D-81	813,227.070	866,984.239	476.236
D-83	813,229.351	866,964.713	476.250
AUX-1	813,218.933	867,018.202	476.176
AUX-2	813,213.263	867,018.963	476.337

SISTEMA DE REFERENCIA:	Magna Sirgas
ORIGEN:	Bogota
ORIGEN GAUSS:	Este


CONVENCIONES
- POZO
- POSTE ENERGIA
- TRANSFORMADOR
- VALVULA ACUEDUCTO
- POSTE LUMINARIA
- SEÑAL DE TRANSITO
- PUNTOS DELTAS
- PUNTOS APIQUES
- ARBOL
- LINEA ELECTRICA
- CERCO
- CERRAMIENTO MALLA
- CERCO EN TABLAS
- ANDEN
- SARDINEL
- PARAMENTO

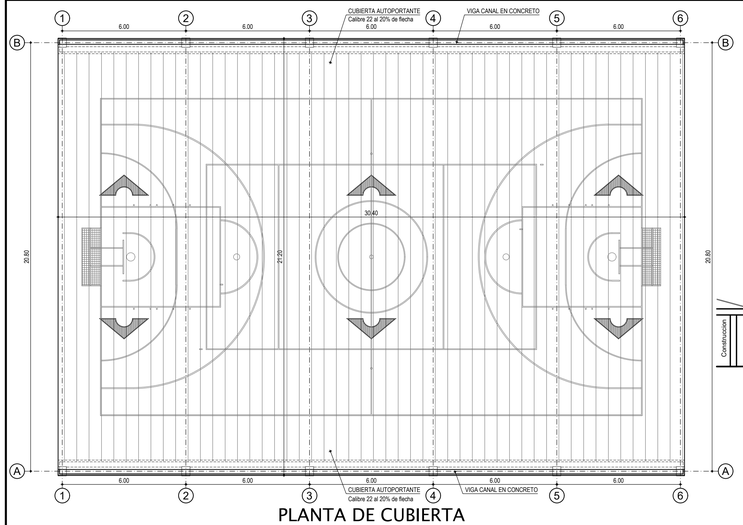

UBICACIÓN	TIPO-ZONA EOLICA	VELOCIDAD VIENTO(Km/h)	CLARO (W) m	FLECHA RECOMENDADA-	LONGITUD DEL ARCO	CALIBRE DE LA LAMINA
BARRIO CANAIMA - MUNICIPIO DE NEIVA	4	120	20.8	4.16	23.17	20

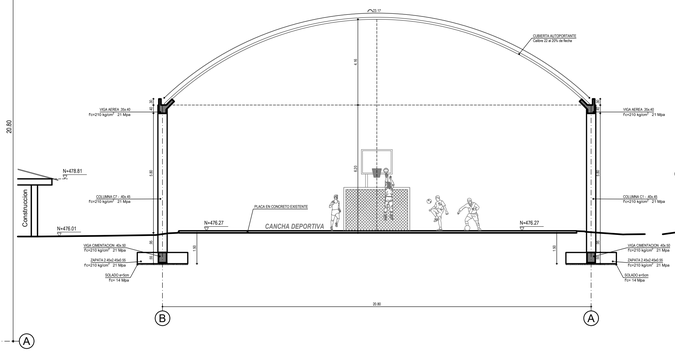

CORTE TRANSVERSAL A-A'
ESCALA _____1:125

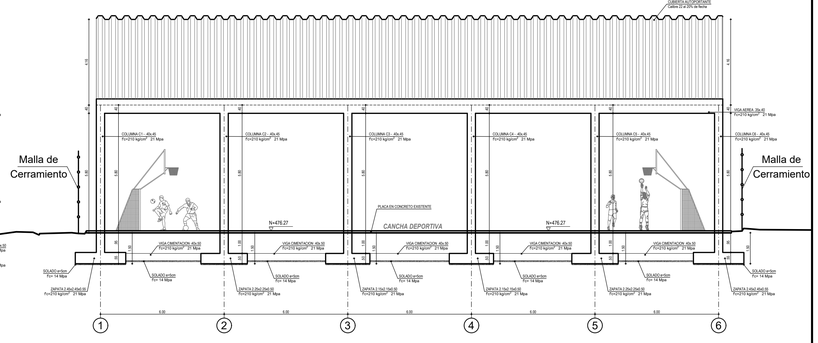

CORTE LONGITUDINAL B-B'
ESCALA _____1:125

Gobernación del Huila

INDERHUILA

PROYECTO :

CONSTRUCCION DE CUBIERTA AUTOPORTANTE CON ILUMINACION PARA EL BARRIO CANAIMA DE LA ZONA URBANA DEL MUNICIPIO DE NEIVA DEPARTAMENTO DEL HUILA

REPRESENTANTE LEGAL :

Arq. MIGDONIA PATIÑO ARIAS
DIRECTORA INDERHUILA

Vo. Bo.

Ing. WILLIAM PARRA OLAYA
ASESOR APOYO A LA GESTION INFRAESTRUCTURA DEPORTIVA

DISEÑO ARQUITECTONICO :

Arq. YOVANY PEÑA FIERRO
M.P. A16012012-83089490

CONTIENE :

-IMPLANTACION GENERAL
-PLANTA DE CUBIERTA
-CORTE TRANSVERSAL A-A'
-CORTE LONGITUDINAL B-B'

OBSERVACIONES :

1. A 0.50 m del muro malla del costado norte pasa una linea eléctrica, verificar norma para distancia mínima con cubiertas.
2. Sobre el muro malla del costado sur se deben podar las ramas de un árbol que hace sombra sobre el polideportivo.
3. Se debe reconstruir la cajilla eléctrica existente en el eje A-2.

LOCALIZACION :

BARRIO CANAIMA - MUNICIPIO DE NEIVA
DEPARTAMENTO DEL HUILA

DIBUJO :

ANDRES SUAREZ
Cel: 300 783 18 28
Email: andressuarez2024@gmail.com

ESCALA :

1 : 125

FECHA

MAYO 2023

PLANO No.

A-1

BARRIO CANAIMA - MUNICIPIO DE NEIVA