
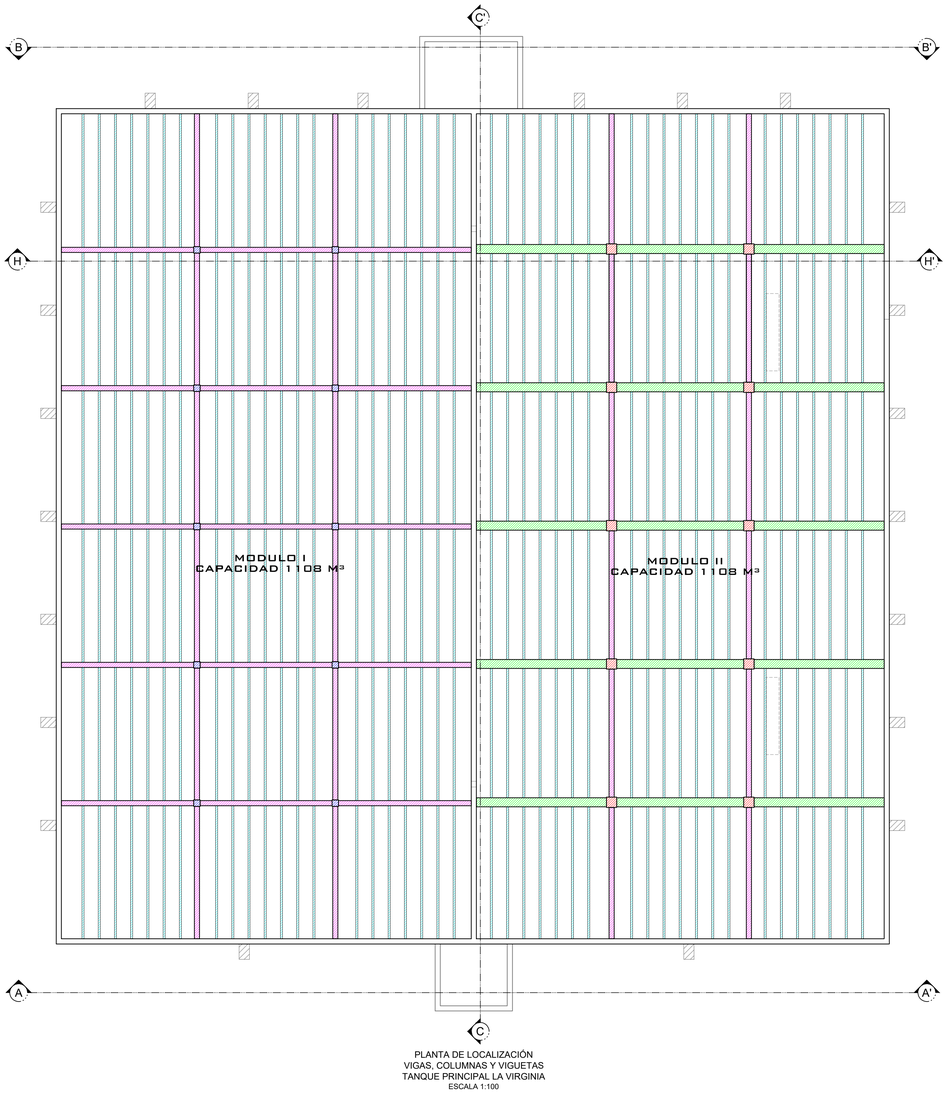


PLANTA DE LOCALIZACIÓN
VIGAS, COLUMNAS Y VIGUETAS
TANQUE PRINCIPAL LA VIRGINIA
ESCALA 1:100

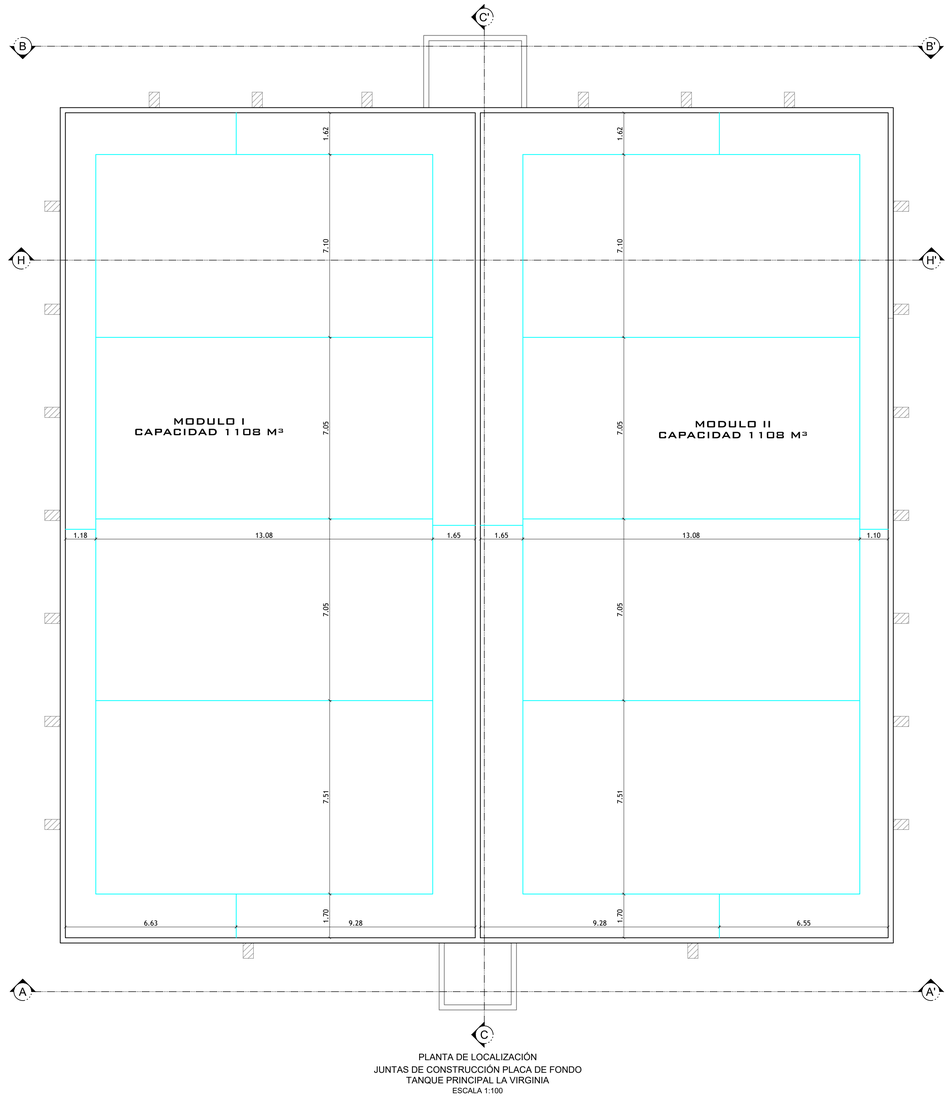

PLANTA DE LOCALIZACIÓN
JUNTAS DE CONSTRUCCIÓN PLACA DE FONDO
TANQUE PRINCIPAL LA VIRGINIA
ESCALA 1:100

CONVENCIONES	
COLUMNAS DE (0.40x0.40m)	
VIGAS DE (0.20x0.20m)	
VIGAS DE (0.35x0.30m)	
VIGUETAS DE (0.08x0.20m)	
COLUMNAS DE (0.20x0.20m)	

CONTRATANTE:
EMPRESA DE SERVICIOS PÚBLICOS LA VIRGINIA

CONSULTOR:
AGUA XXI INGENIERIA

PROYECTO:
CONSULTORÍA PARA EFECTUAR EL DISEÑO DE LA FASE FUNCIONAL DEL PROYECTO DE CONDUCCIÓN DE AGUA POTABLE

REPRESENTANTE LEGAL AGUA XXI INGENIERIA S.A.S. :
ING. DIEGO LEÓN ALZATE OSPINA
MAT PROF. 7620204345 VALLE

INTERVENTORIA:
EJE GROUP S.A.S

COMPONENTE:
SISTEMA DE ACUEDUCTO EXISTENTE

CONTIENE:
TANQUE DE ALMACENAMIENTO PRINCIPAL
PLANTA DE LOCALIZACIÓN VIGAS, COLUMNAS, VIGUETAS Y JUNTAS DE CONSTRUCCIÓN

ELABORÓ: ING. MANUEL CASTAÑEDA
REVISÓ: ING. DIEGO LEÓN ALZATE O.
APROBÓ: ING. DIEGO LEÓN ALZATE O.
FECHA: AGOSTO DE 2023

AMARRE TOPOGRAFICO: TOP. WILMAR RAVE QUINTERO
LEVANTAMIENTO TOPOGRÁFICO: TOP.RUBÉN DARIO BEDOYA
DIBUJÓ: LEONARDO CASTELLANOS
ESCALA: INDICADA

ORDEN	FECHA	DESCRIPCIÓN	DIBUJÓ	APROBÓ

REVISIONES

ARCHIVO: DG-ACU-LVA.dwg

CÓDIGO Y NÚMERO PLANO: DG-TQ-02