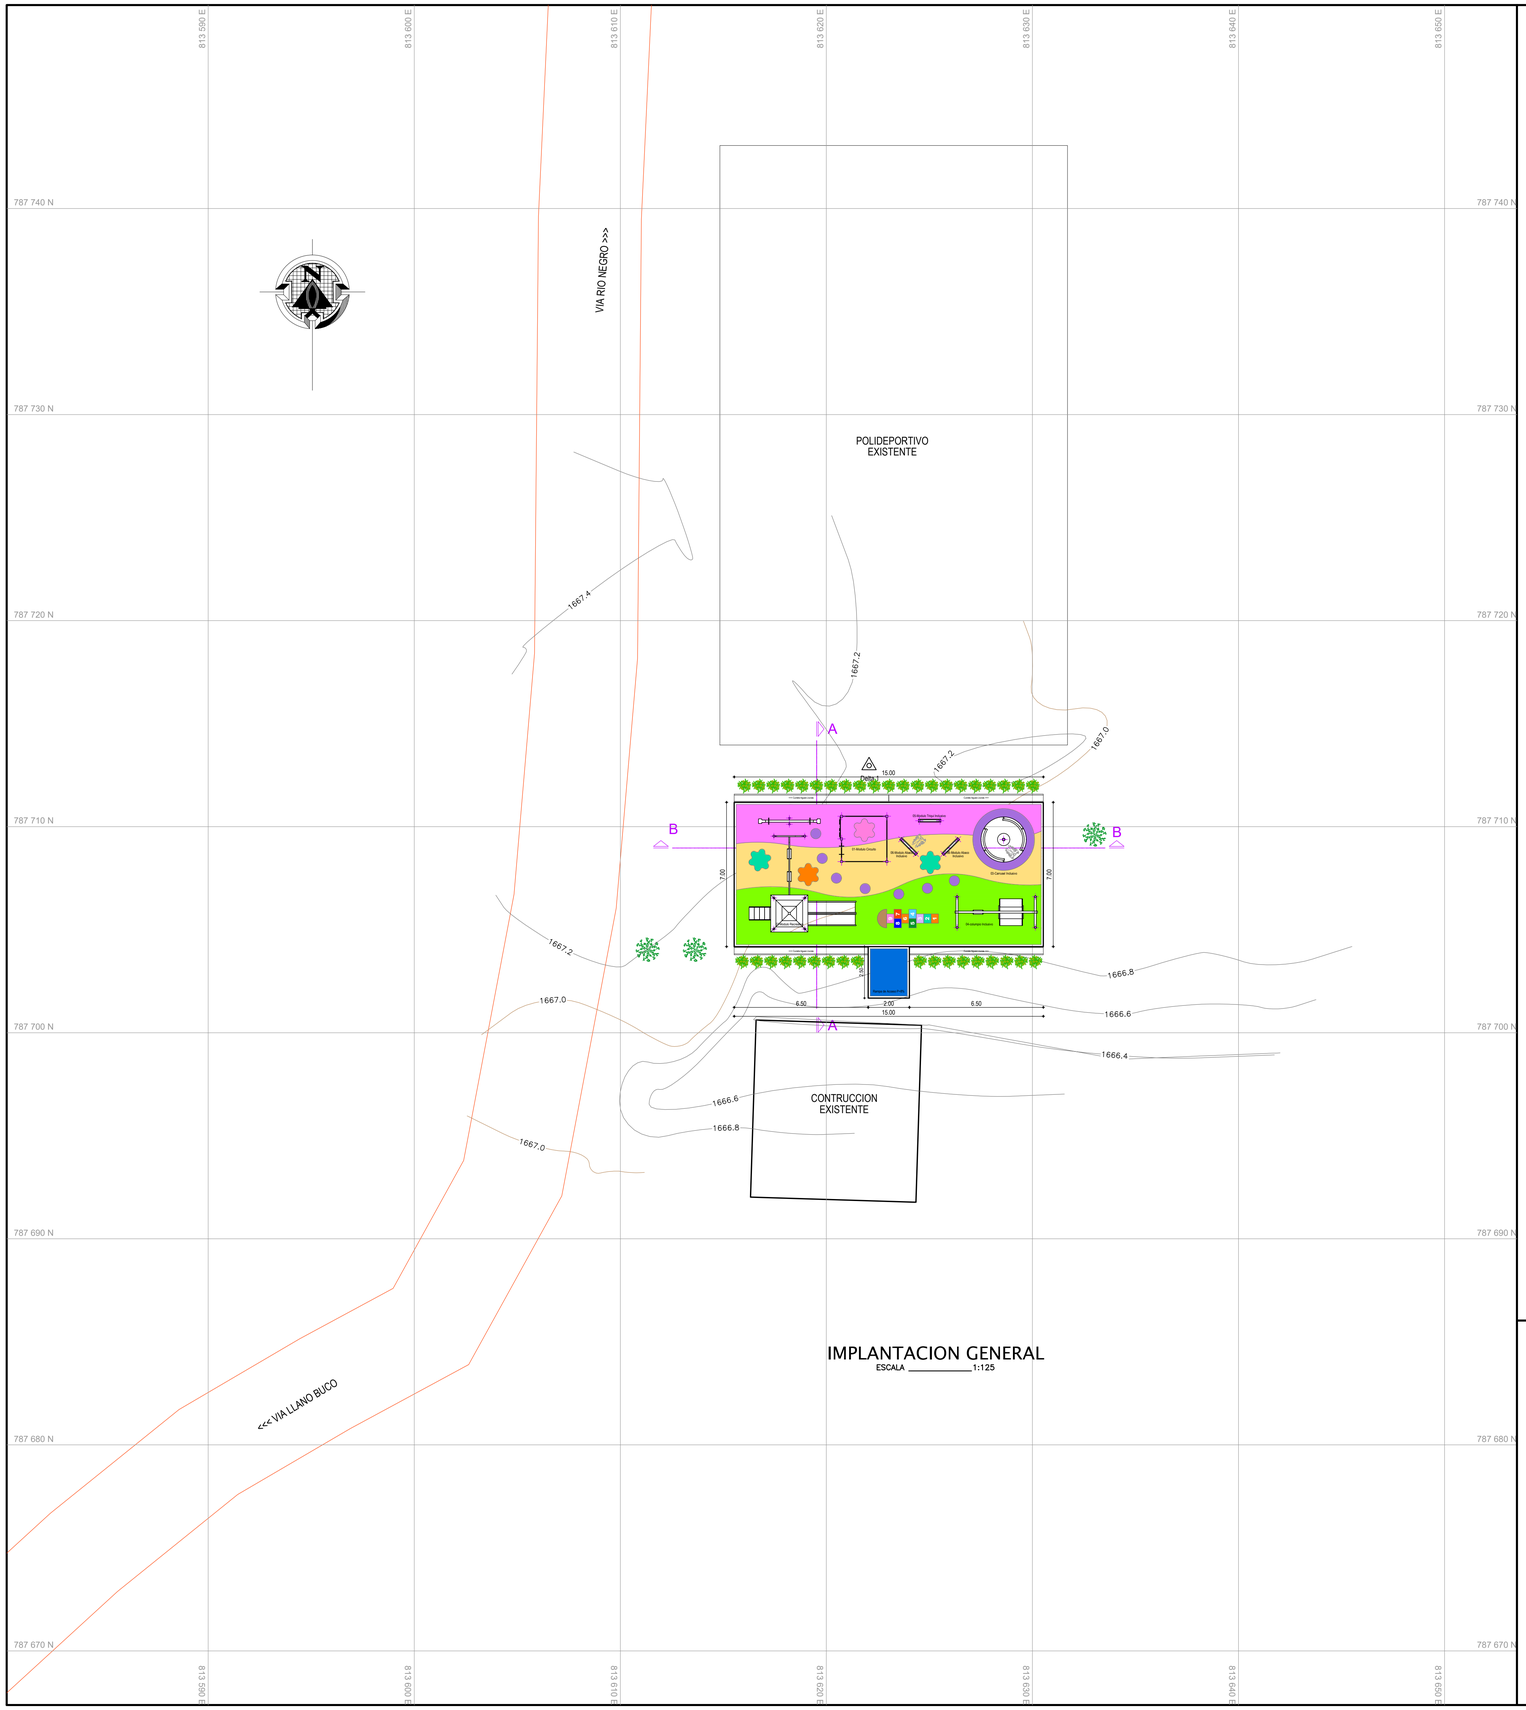


IMPLANTACION GENERAL


ESCALA _____1:125

GEOREFERENCIACION DELTA			
PUNTO DELTA	NORTE	ESTE	ELEVACION
DELTA 1	787,712.963	813,622.072	1667.168

SISTEMA DE REFERENCIA:	Magna Sirgas
ORIGEN:	Bogota
ORIGEN GAUSS:	Centro

CONVENCIONES


- POZO
- POSTE ENERGIA
- TRANSFORMADOR
- VALVULA ACUEDUCTO
- POSTE LUMINARIA
- SEÑAL DE TRANSITO
- PUNTOS DELTAS
- PUNTOS APIQUES
- ARBOL
- LINEA ELECTRICA
- CERCO
- CERRAMIENTO MALLA
- ANDEN
- SARDINEL
- PARAMENTO

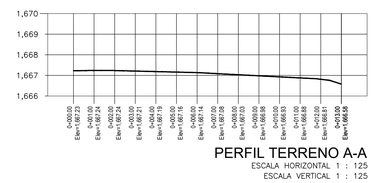

PERFIL TERRENO A-A

ESCALA HORIZONTAL 1 : 125

ESCALA VERTICAL 1 : 125

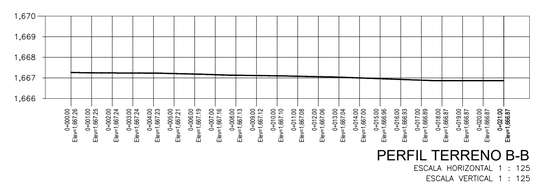

PERFIL TERRENO B-B

ESCALA HORIZONTAL 1 : 125

ESCALA VERTICAL 1 : 125

Gobernación del Huila

INDERHUILA

PROYECTO :

CONSTRUCCIÓN Y ADECUACIÓN PARQUES DE JUEGOS INFANTILES EN EL RESGUARDO INDIGENA LLANO BUCO EN EL MUNICIPIO DE NATAGA, DEPARTAMENTO DEL HUILA

REPRESENTANTE LEGAL :

Arq. MIGDONIA PATIÑO ARIAS
DIRECTORA INDERHUILA

Vo. Bo.

Ing. WILLIAM PARRA OLAYA
ASESOR APOYO A LA GESTION INFRAESTRUCTURA DEPORTIVA

DISEÑO ARQUITECTONICO :

YOVANY PEÑA FIERRO
M.P. A16012012-83089490

CONTIENE :

-IMPLANTACION GENERAL
-CORTE TRANSVERSAL A-A'
-CORTE LONGITUDINAL B-B'

OBSERVACIONES :

LOCALIZACION :

RESGUARDO INDIGENA LLANO BUCO
MUNICIPIO DE NATAGA
DEPARTAMENTO DEL HUILA

DIBUJO :

ANDRES SUAREZ
Cel: 300 783 18 28
Email: andressuarez2028@gmail.com

ESCALA :

1 : 125


FECHA

AGOSTO 2023

PLANO No.

A-1

RESGUARDO INDIGENA LLANO BUCO
MUNICIPIO DE NATAGA

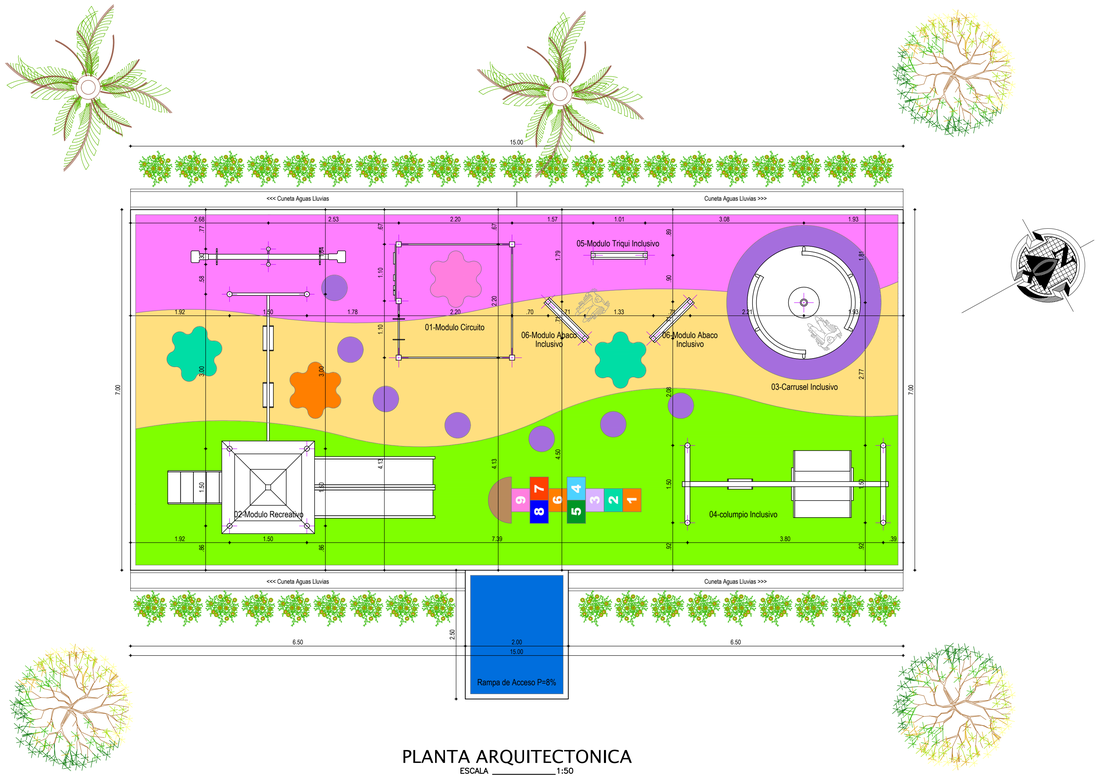

PLANTA ARQUITECTONICA
ESCALA _____1:50

DESCRIPCION DEL PROYECTO

El proyecto denominado **CONSTRUCCIÓN Y ADECUACIÓN PARQUES DE JUEGOS INFANTILES PARA EL DEPARTAMENTO DEL HUILA**, permitirá ofrecer a la población beneficiaria del proyecto el mejoramiento de las condiciones y calidad de vida de los mismos, por cuanto facilitaría el desarrollo socio cultural de la población. De igual forma, disminuirá los índices de insalubridad por cuanto con la práctica deportiva, recreativa y cultural que generan una buena utilización del tiempo libre, los niños, jóvenes y adultos, disminuirán el consumo de alcohol y tabaquismo, las actividades cardiovasculares prevendrán y disminuirán las personas hipertensas, entre otras.

Los materiales predominantes se detallan: En placa de concreto de contra piso, equipos infantiles incluyentes según especificaciones técnicas y pintura de alto tráfico según detalles arquitectónicos.

JUEGOS INFANTILES	
DESCRIPCION	CANTIDAD
01-Modulo Circuito	1 Und
02-Modulo Recreativo	1 Und
03-Carrusel Inclusivo	1 Und
04-columpio Inclusivo	1 Und
05-Modulo Triqui Inclusivo	1 Und
06-Modulo Abaco Inclusivo	2 Und

CUADRO DE AREAS		
PARAMETRO	CANTIDAD	UNIDAD
AREA DE PLACA	105.00	m2
PERIMETRO DE PLACA	44.00	ml
AREA SOLICITADA	119.00	m2
AREA RAMPA	5.00	m2









VISTAS ISOMETRICAS PARQUE INFANTIL

Gobernación del Huila

INDERHUILA

PROYECTO :

CONSTRUCCIÓN Y ADECUACIÓN PARQUES DE JUEGOS INFANTILES EN EL RESGUARDO INDIGENA LLANO BUCO EN EL MUNICIPIO DE NATAGA, DEPARTAMENTO DEL HUILA

REPRESENTANTE LEGAL :

Arq. MIGDONIA PATIÑO ARIAS
DIRECTORA INDERHUILA

Vo. Bo.

Ing. WILLIAM PARRA OLAYA
ASESOR APOYO A LA GESTION INFRAESTRUCTURA DEPORTIVA

DISEÑO ARQUITECTONICO :

YOVANY PEÑA FIERRO
M.P. A16012012-83089490

CONTIENE :

-PLANTA ARQUITECTONICA
-VISTAS ISOMETRICAS
-CUADRO DE AREAS

OBSERVACIONES :

LOCALIZACION :

RESGUARDO INDIGENA LLANO BUCO
MUNICIPIO DE NATAGA
DEPARTAMENTO DEL HUILA

DIBUJO :

ANDRES SUAREZ
Cel. 300 783 18 28
Email: andressuarez0202@gmail.com

ESCALA :

1 : 50


FECHA

AGOSTO 2023

PLANO No.


A-2

RESGUARDO INDIGENA LLANO BUCO
MUNICIPIO DE NATAGA

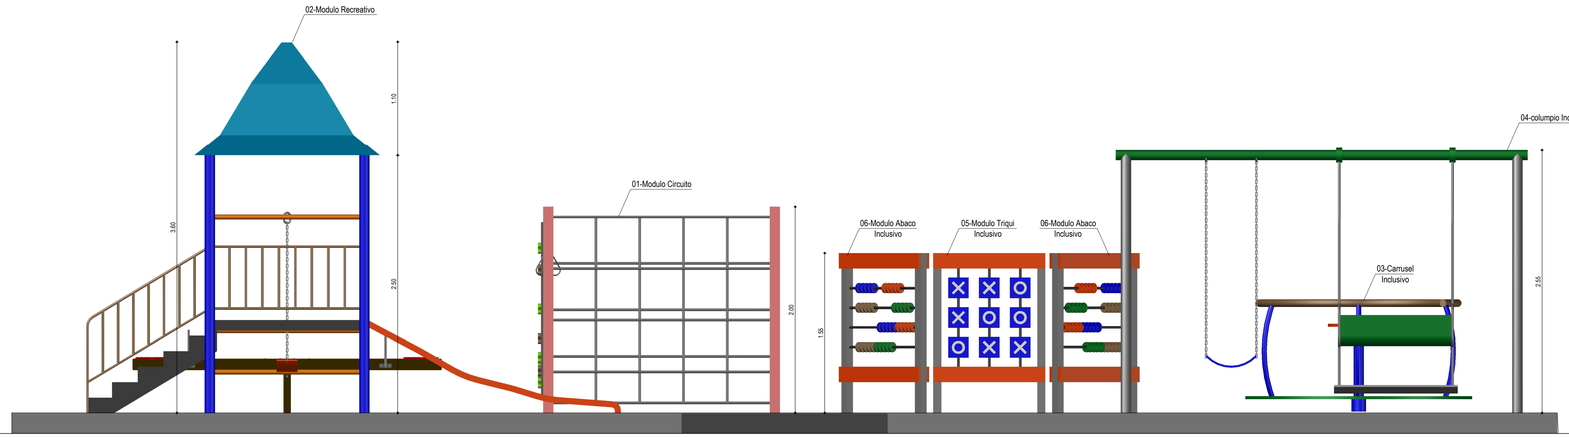


FACHADA FRONTAL

ESCALA _____1:25

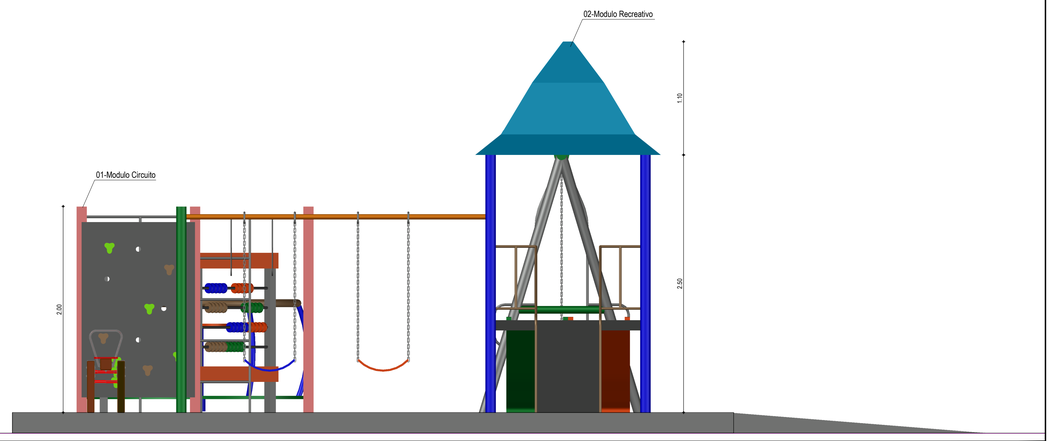


FACHADA LATERAL IZQUIERDA

ESCALA _____1:25

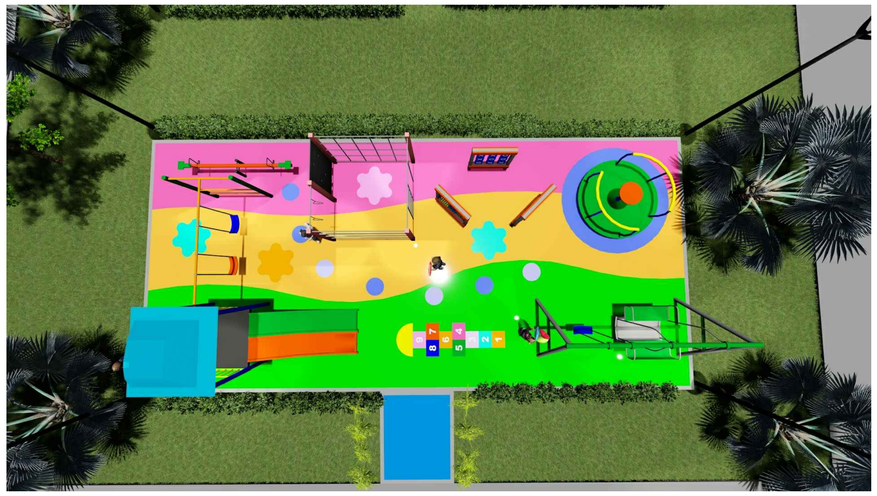

VISTA AEREA PARQUE INFANTIL

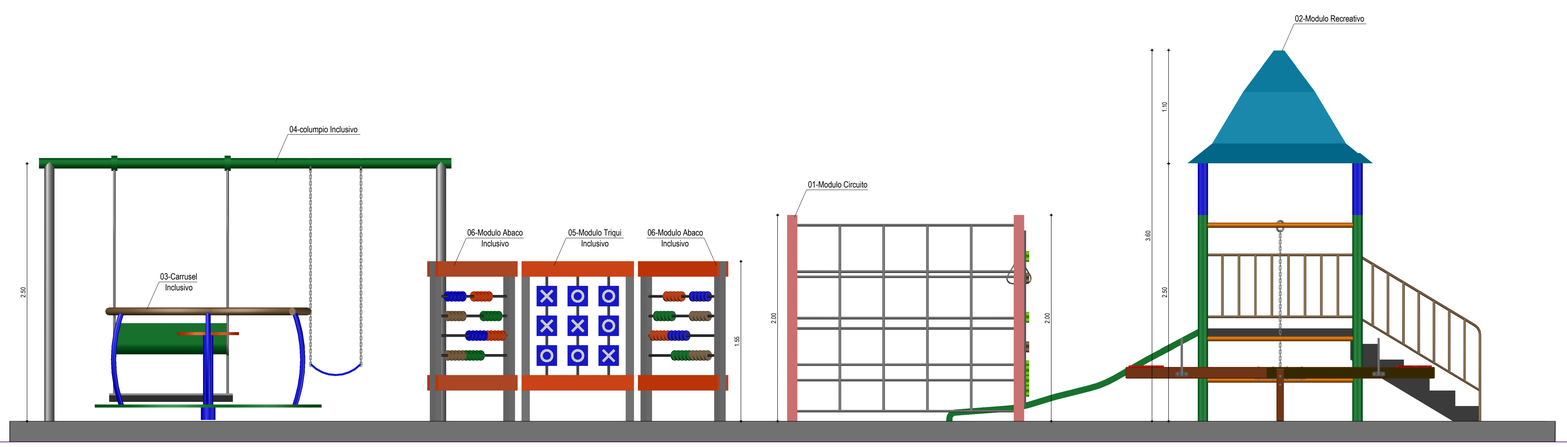

FACHADA POSTERIOR

ESCALA _____1:25

Gobernación del Huila

INDERHUILA

PROYECTO :

CONSTRUCCIÓN Y ADECUACIÓN PARQUES DE JUEGOS INFANTILES EN EL RESGUARDO INDIGENA LLANO BUCO EN EL MUNICIPIO DE NATAGA, DEPARTAMENTO DEL HUILA

REPRESENTANTE LEGAL :

Arq. MIGDONIA PATIÑO ARIAS
DIRECTORA INDERHUILA

Vo. Bo.

Ing. WILLIAM PARRA OLAYA
ASESOR APOYO A LA GESTION INFRAESTRUCTURA DEPORTIVA

DISEÑO ARQUITECTONICO :

YOVANY PEÑA FIERRO
M.P. A16012012-83089490

CONTIENE :

-FACHADA FRONTAL
-FACHADA LATERAL IZQUIERDA
-FACHADA POSTERIOR

OBSERVACIONES :

LOCALIZACION :

RESGUARDO INDIGENA LLANO BUCO
MUNICIPIO DE NATAGA
DEPARTAMENTO DEL HUILA

DIBUJO :

ANDRES SUAREZ
Cel: 300 783 18 28
Email: andressuarez2028@gmail.com

ESCALA :

1 : 25

FECHA

AGOSTO 2023

PLANO No.

A-3

RESGUARDO INDIGENA LLANO BUCO
MUNICIPIO DE NATAGA