

LOCALIZACION PARQUE INFANTIL



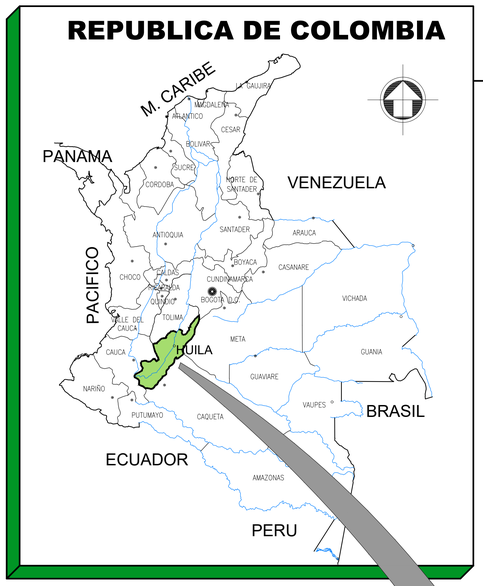

DEPARTAMENTO DEL HUILA

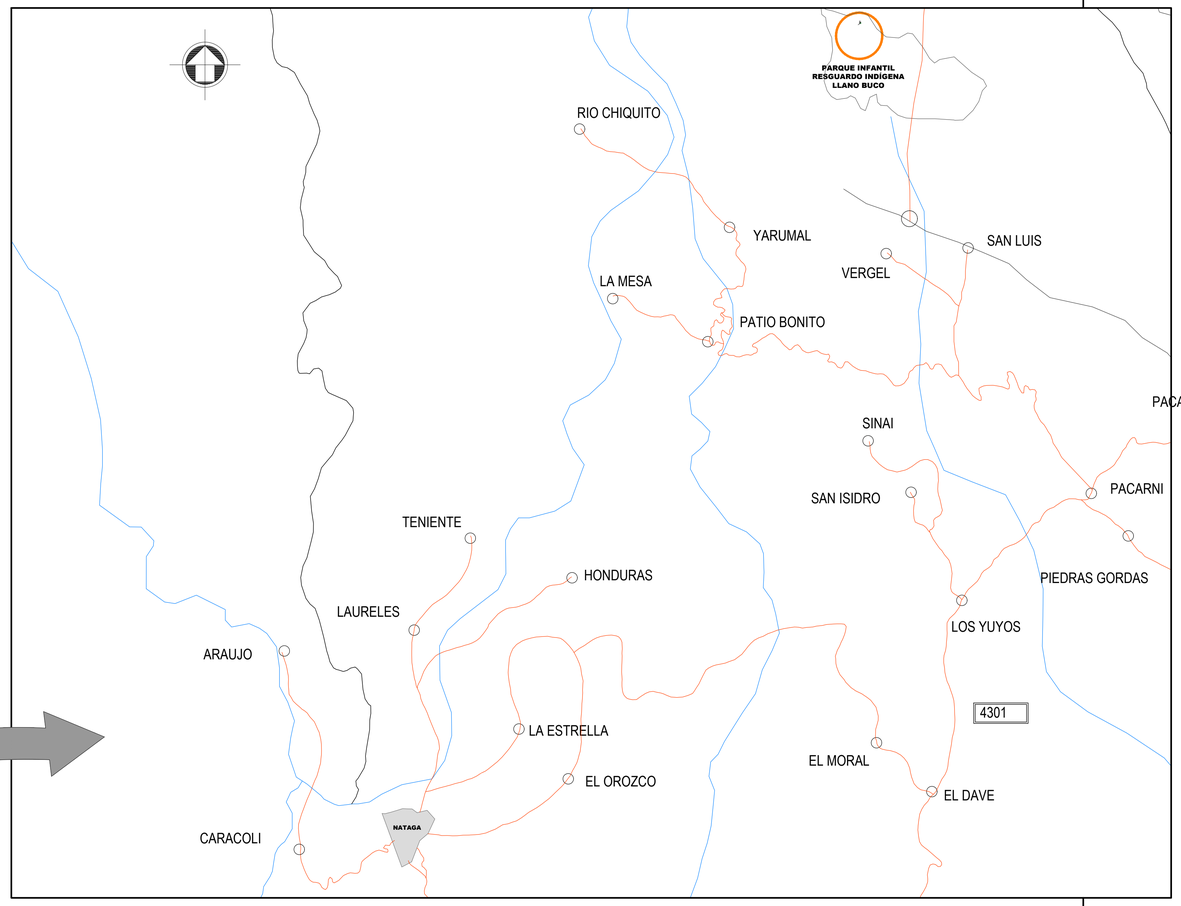

LOCALIZACION GENERAL

ZONAL RURAL MUNICIPIO DE NATAGA

Gobernación del Huila

INDERHUILA

PROYECTO :

CONSTRUCCIÓN Y ADECUACIÓN PARQUES DE JUEGOS INFANTILES EN EL RESGUARDO INDIGENA LLANO BUCO EN EL MUNICIPIO DE NATAGA, DEPARTAMENTO DEL HUILA

REPRESENTANTE LEGAL :

Arq. MIGDONIA PATIÑO ARIAS
DIRECTORA INDERHUILA

Vo. Bo.

Ing. WILLIAM PARRA OLAYA
ASESOR APOYO A LA GESTION INFRAESTRUCTURA DEPORTIVA

DISEÑO ARQUITECTONICO :

YOVANY PEÑA FIERRO
M.P. A16012012-83089490

CONTIENE :

-PLANO DE LOCALIZACION

OBSERVACIONES :

LOCALIZACION :

RESGUARDO INDIGENA LLANO BUCO
MUNICIPIO DE NATAGA
DEPARTAMENTO DEL HUILA

DIBUJO :

ANDRES SUAREZ
Cel: 300 783 18 28
Email: andressuarez2028@gmail.com

ESCALA :

1 : 50000

FECHA

AGOSTO 2023

PLANO No.

T-1

RESGUARDO INDIGENA LLANO BUCO
MUNICIPIO DE NATAGA