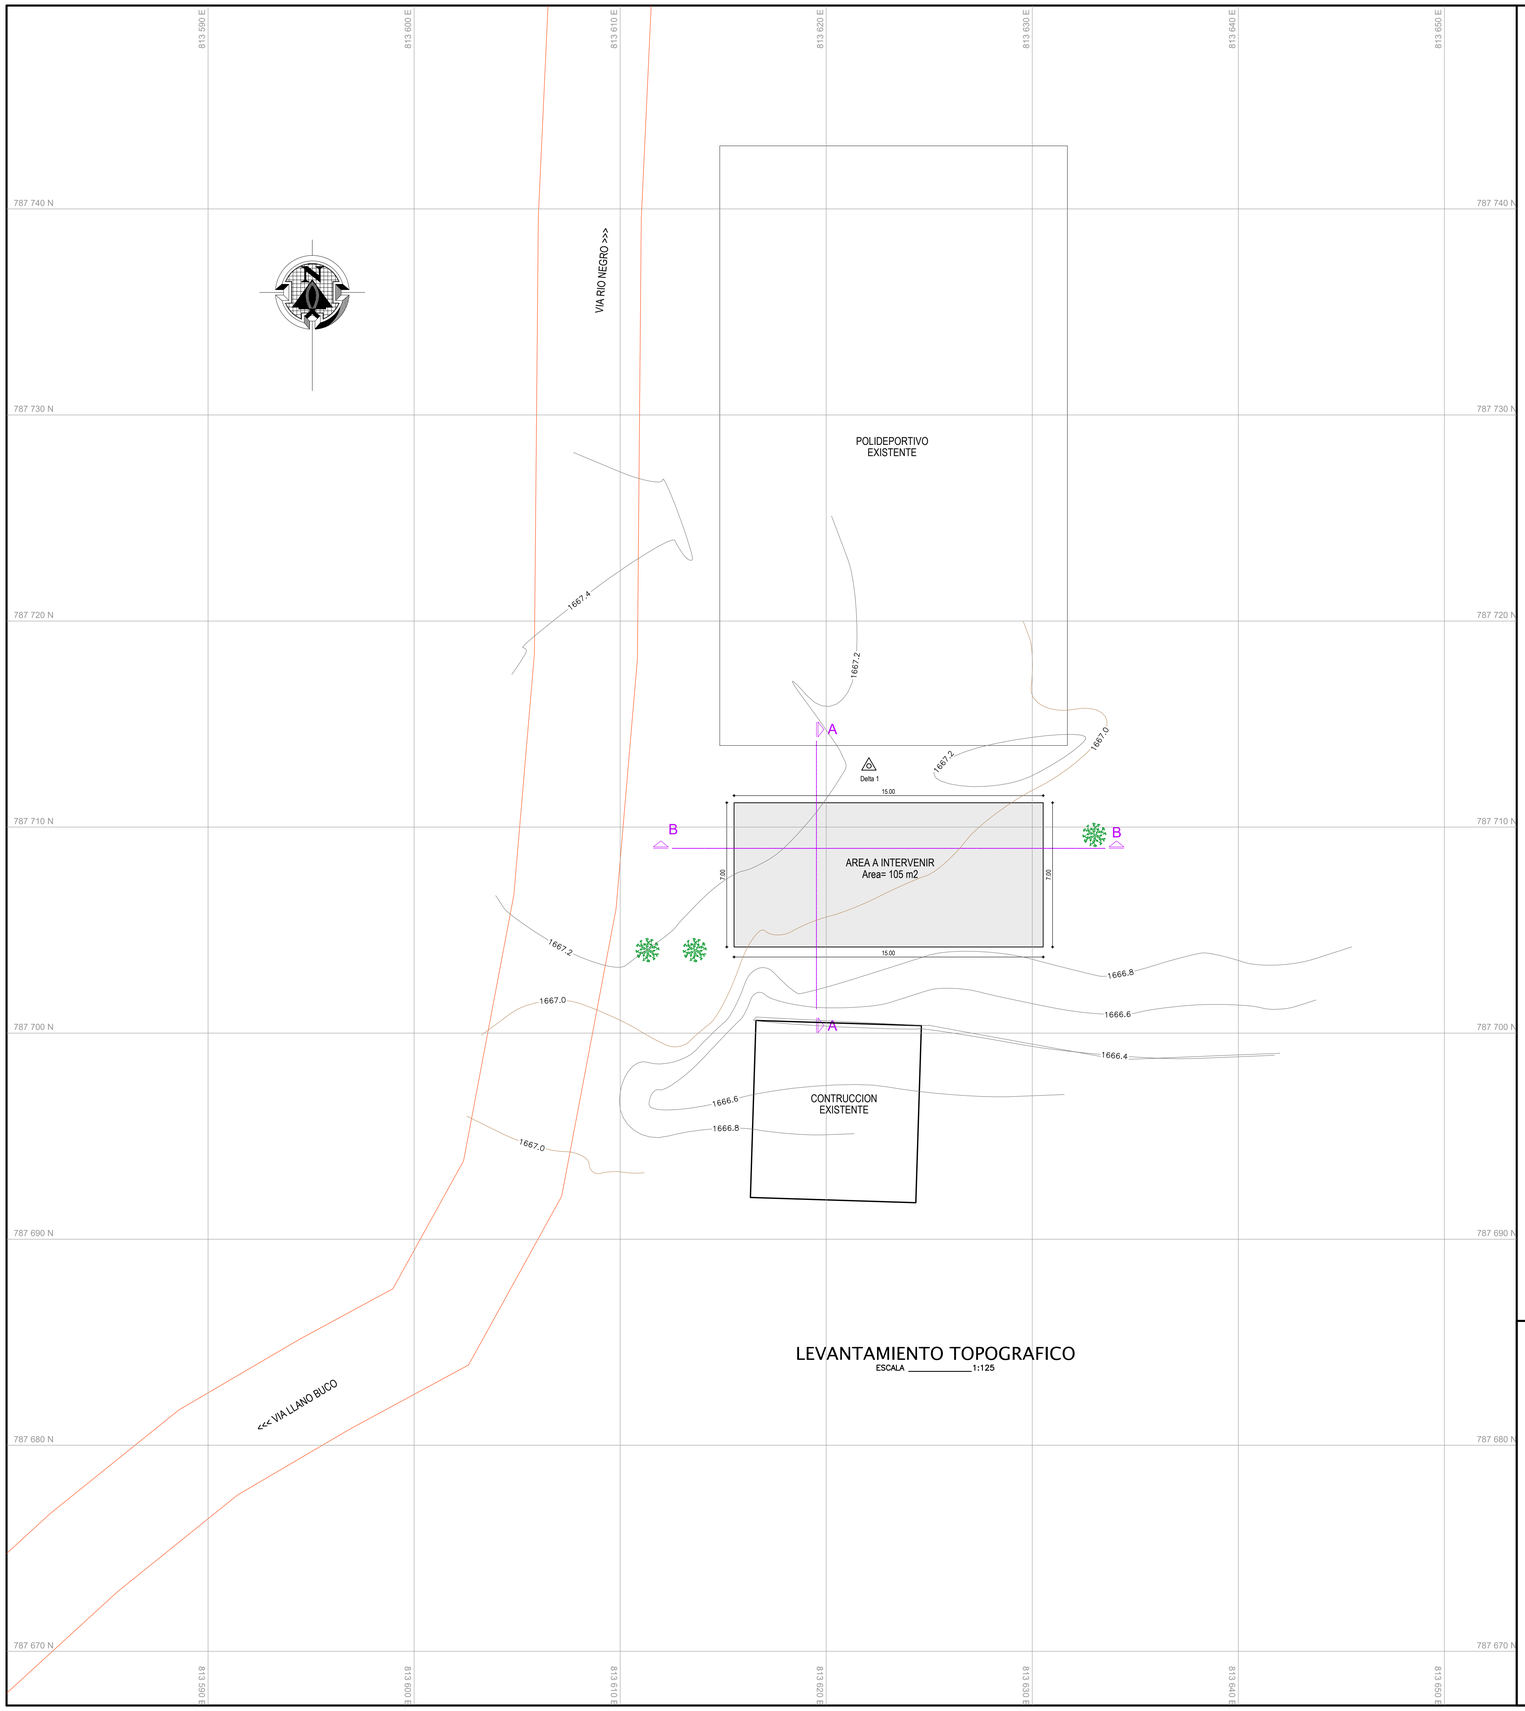


LEVANTAMIENTO TOPOGRAFICO


ESCALA _____ 1:125

GEOREFERENCIACION DELTA			
PUNTO DELTA	NORTE	ESTE	ELEVACION
DELTA 1	787,712.963	813,622.072	1667.168

SISTEMA DE REFERENCIA:	Magna Sirgas
ORIGEN:	Bogota
ORIGEN GAUSS:	Centro

CONVENCIONES


- POZO
- POSTE ENERGIA
- TRANSFORMADOR
- VALVULA ACUEDUCTO
- POSTE LUMINARIA
- SEÑAL DE TRANSITO
- PUNTOS DELTAS
- PUNTOS APIQUES
- ARBOL
- LINEA ELECTRICA
- CERCO
- CERRAMIENTO MALLA
- ANDEN
- SARDINEL
- PARAMENTO

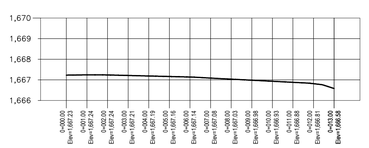

PERFIL TERRENO A-A

ESCALA HORIZONTAL 1 : 125

ESCALA VERTICAL 1 : 125

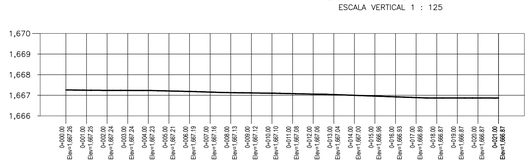

PERFIL TERRENO B-B

ESCALA HORIZONTAL 1 : 125

ESCALA VERTICAL 1 : 125

Gobernación del Huila

INDERHUILA

PROYECTO :

CONSTRUCCIÓN Y ADECUACIÓN PARQUES DE JUEGOS INFANTILES EN EL RESGUARDO INDIGENA LLANO BUCO EN EL MUNICIPIO DE NATAGA, DEPARTAMENTO DEL HUILA

REPRESENTANTE LEGAL :

Arq. MIGDONIA PATIÑO ARIAS
DIRECTORA INDERHUILA

Vo. Bo.

Ing. WILLIAM PARRA OLAYA
ASESOR APOYO A LA GESTION INFRAESTRUCTURA DEPORTIVA

Vo. Bo. VERIFICACION TOPOGRAFIA:

LUIS CARLOS GÓMEZ ÁLVAREZ
TOPÓGRAFO - M.P. 01-10514 CPNT

CONTIENE :

-LEVANTAMIENTO TOPOGRAFICO
-PERFILES DE TERRENO

OBSERVACIONES :

LOCALIZACION :

RESGUARDO INDIGENA LLANO BUCO
MUNICIPIO DE NATAGA
DEPARTAMENTO DEL HUILA

DIBUJO :

ANDRES SUAREZ
Cel: 300 783 18 26
Email: andressuarez2026@gmail.com

ESCALA : 1 : 125

FECHA AGOSTO 2023

PLANO No.

T-1

RESGUARDO INDIGENA LLANO BUCO
MUNICIPIO DE NATAGA