NOTA:
EL PROPIETARIO Y CONSTRUCTOR DEBE GARANTIZAR EL CUMPLIMIENTO DE LAS DISTANCIAS DE SEGURIDAD Y RESPETAR LAS FRANJAS DE SERVIDUMBRE ASOCIADAS Y DELIMITADAS EN EL DISEÑO ELECTRICO

# P-5A

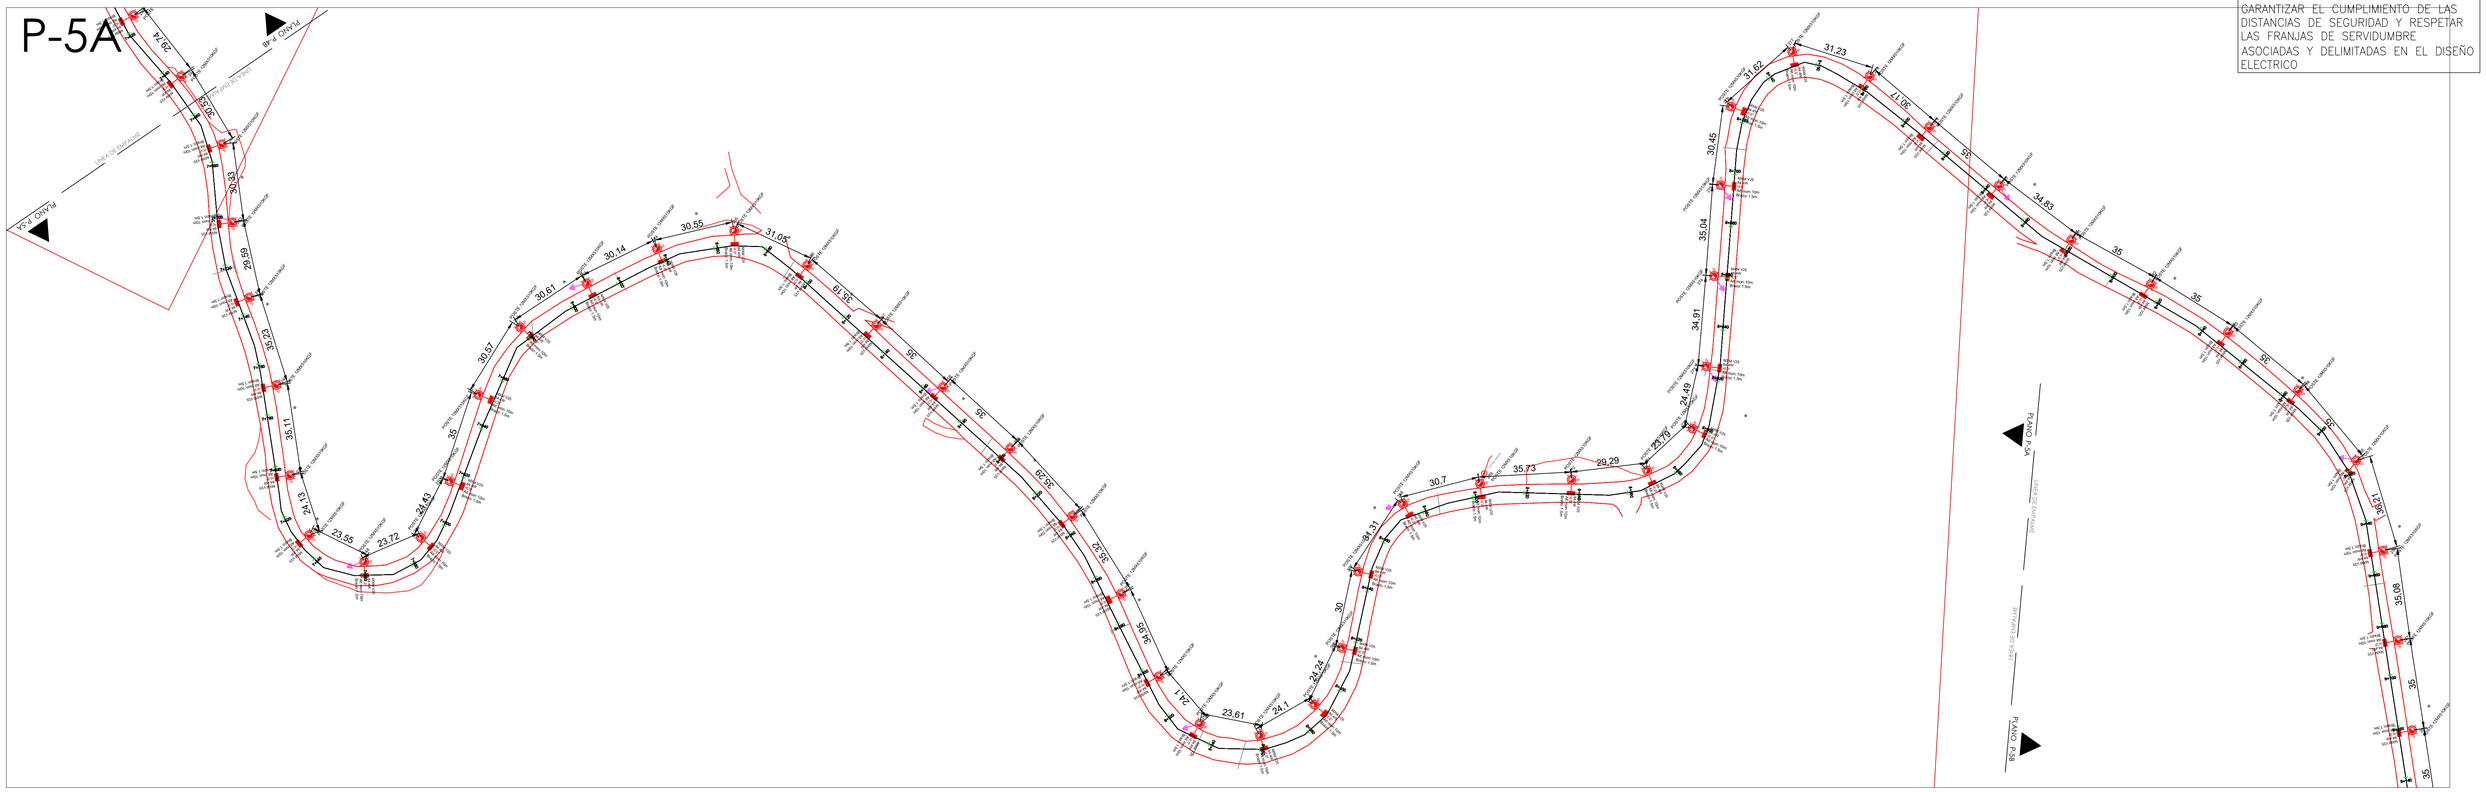


# P-5B

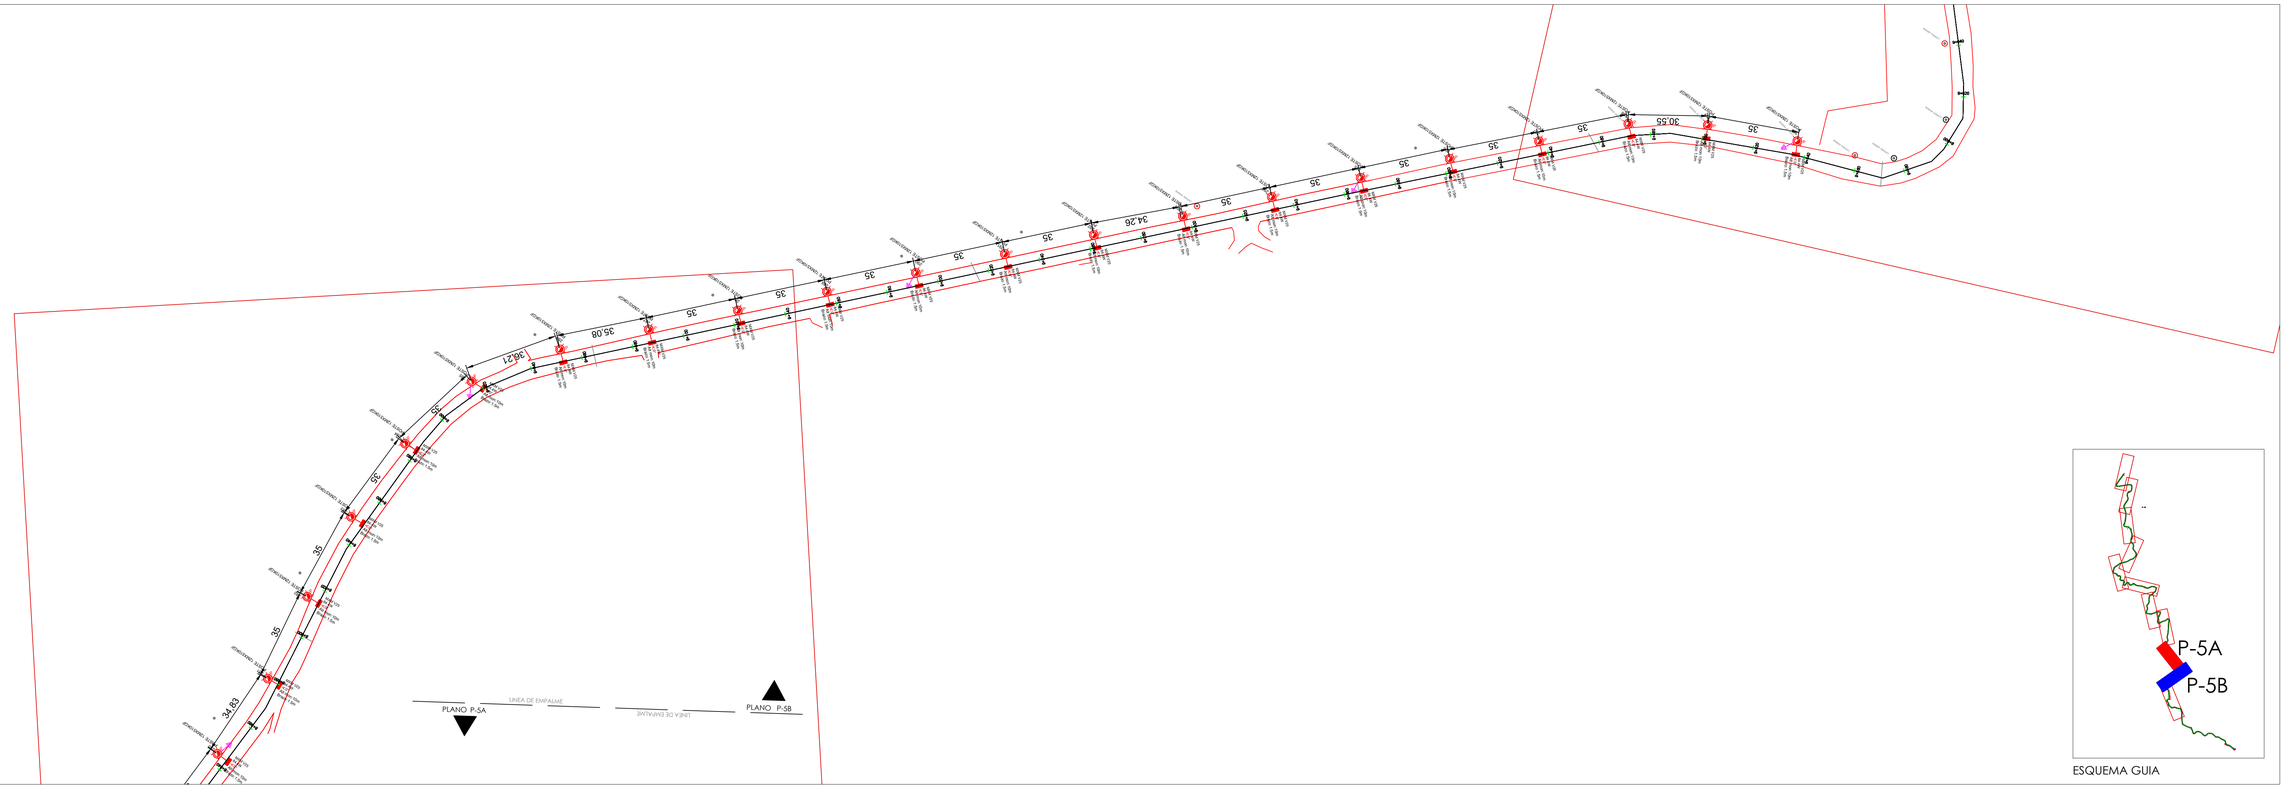





ESQUEMA GUIA

PROYECTO:
ALUMBRADO PUBLICO VIA EL CRUCERO

PL. N°: 5
DE: 8

CONTENIDO:
- REDES ELÉCTRICAS DE ALUMBRADO PUBLICO TRAMOS P-5A P-5B

DISEÑADOR:
Ing. IVAN DARIO RAMIREZ SANABRIA.
BY250-110364
C.C. 74.433.492

RESUMEN DEL PROYECTO:

| | |
|---|---|
| Nº DE DISPONIBILIDAD (SIEC):___ | GEOPOSICIÓN X,Y,H: N: 5.724968 W: -72.920015 |
| RELACIÓN DE TRANSFORMACIÓN: 13200/480-240V | LONGITUD RED MEDIA TENSIÓN_0.180 Km |
| CAPACIDAD INSTALADA: 80 KVA | LONGITUD RED BAJA TENSIÓN_13.676 Km |
| NUMERO DE TRANSFORMADORES: 8 | USUARIOS EXISTENTES: 0 |
| CARGA TOTAL INSTALADA: 80 KVA | USUARIOS PROYECTADOS: 8 |
| NUMERO DE USUARIOS: Existentes: 0 Proyectados: 8 | OTROS:___ |
| TIPO DE MEDIDA: ☒SEMI ☐IND ☐DIRECTA | |
| TRANSFORMADOR: ☐Existente ☒Proyectado | |

MODIFICACIONES:

| FECHA | DESCRIPCION | FIRMA |
|---|---|---|
| 15-04-2023 | EMISION INICIAL | |

PROPIETARIO: MUNICIPIO DE SOGAMOSO
SOGAMOSO - BOYACA

DIRECCIÓN PROYECTO:
VEREDA EL CRUCERO

ESCALA: 1 : 1000
RADICADO:
FECHA: 15-04-2023
DIGITÓ: ING. ANDERSON ZAMBRANO
ARCHIVO N°: E_APC_REDES_CRUCERO FOTOMETRICO(1).dwg

APOBACIÓN:

ESPACIO PARA SELLO EBSA