
USO INTERIOR

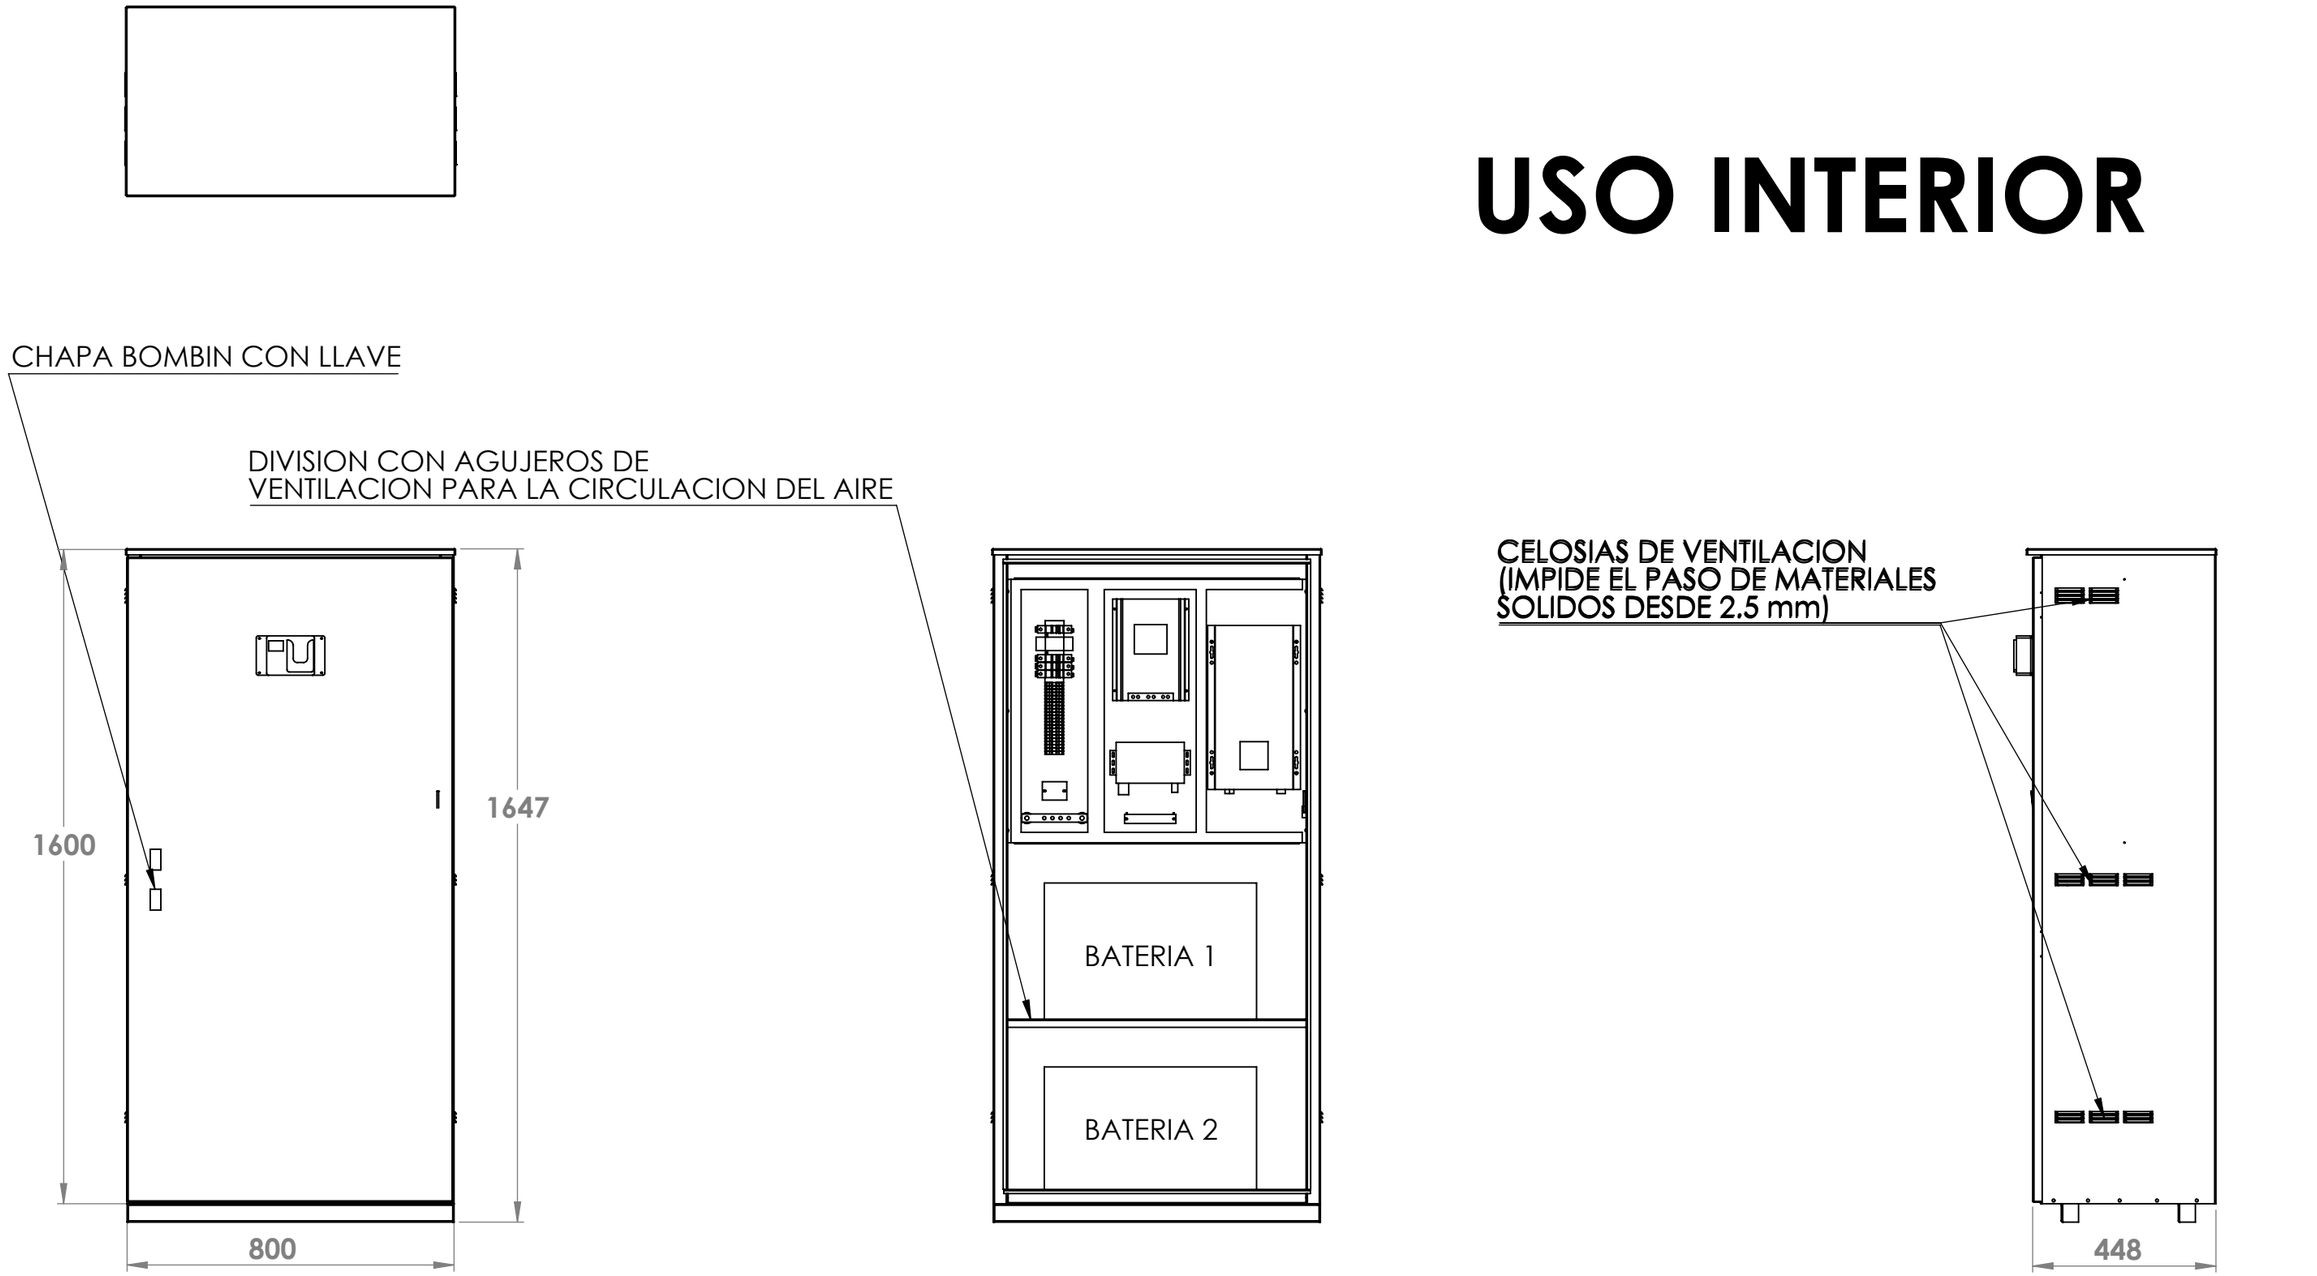

CLIENTE: CEDENAR S.A. E.S.P.	CONTIENE: TABLERO GENERACION ELECTRICA FOTOVOLTAICA PARA 2 BATERIAS OFC 2029	ESPECIFICACIONES GABINETE	GYTE S.A.S.
OBRA: CONSTRUCCIÓN DE SOLUCIONES FOTOVOLTAICAS MOCOA - PUTUMAYO		LAMINA: GALVANIZADO ESTRUCTURA: CALIBRE 16 DOBLEFONDOS: CALIBRE 16 TAPAS LATERALES: CALIBRE 16 PUERTA: CALIBRE 16 COLOR: BLANCO CHAPA: BOMBIN BASE: GALVANIZADA	GABINETES Y TABLEROS ELECTRICOS S.A.S. AV. SUR No. 28-56 TEL.3262440
CIUDAD: MOCOA - PUTUMAYO			
FECHA: 14-07-2022 / DIBUJO: CARLOS HERNANDEZ	REVISO: ING. OLMEDO HENAO	ESCALA: 1:15 / PLANO 1 / 1	GYTE