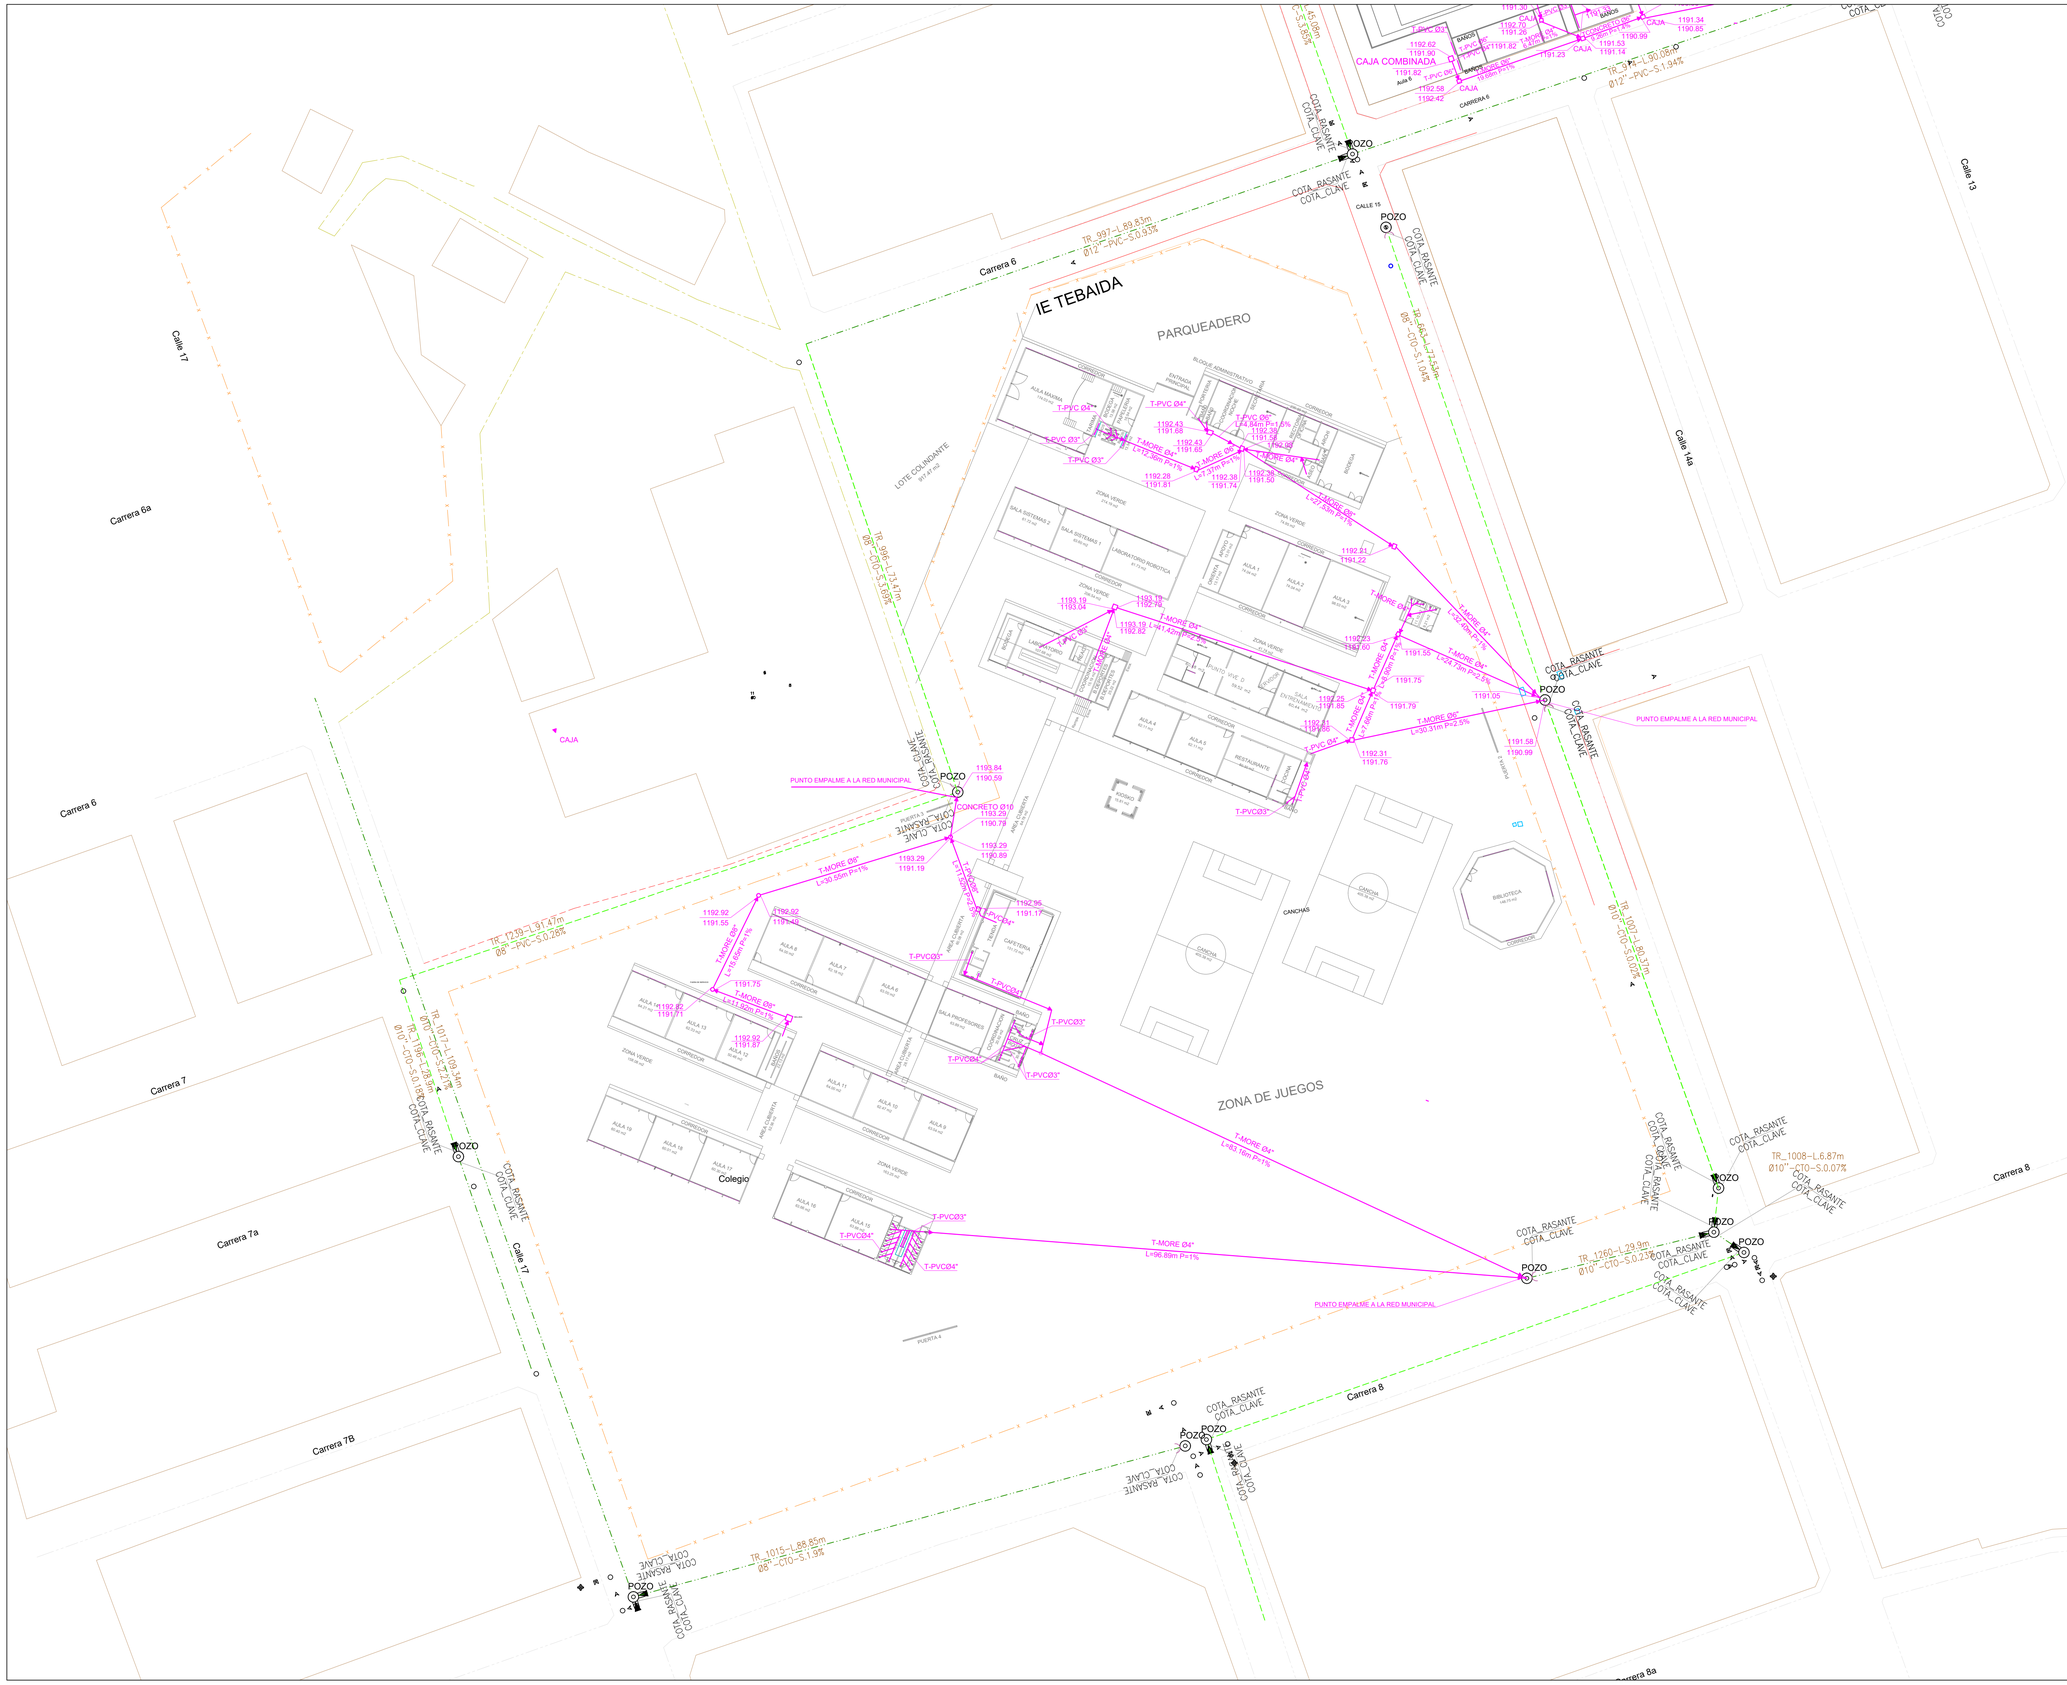


La Tebaida
Diferente

SECRETARIA DE
INFRAESTRUCTURA Y
VIVIENDA LA TEBAIDA

"La Tebaida Diferente"
2020-2023
La Tebaida, Quindío

Proyecto

REDES SANITARIAS
IE LA TEBAIDA

Contenido

Levantamiento Planimetrico

Convenciones

- Red Alcantarillado interna
- Red Alcantarillado externa
- Red Alcan. combinado externa

Levanto, Calculo y Dibujo

JUAN GUILLERMO RIOS
M.P 01-19214 CPNT

Area Total
Indicadas

Escala
1/400

PLANO Nº.

1 DE 2