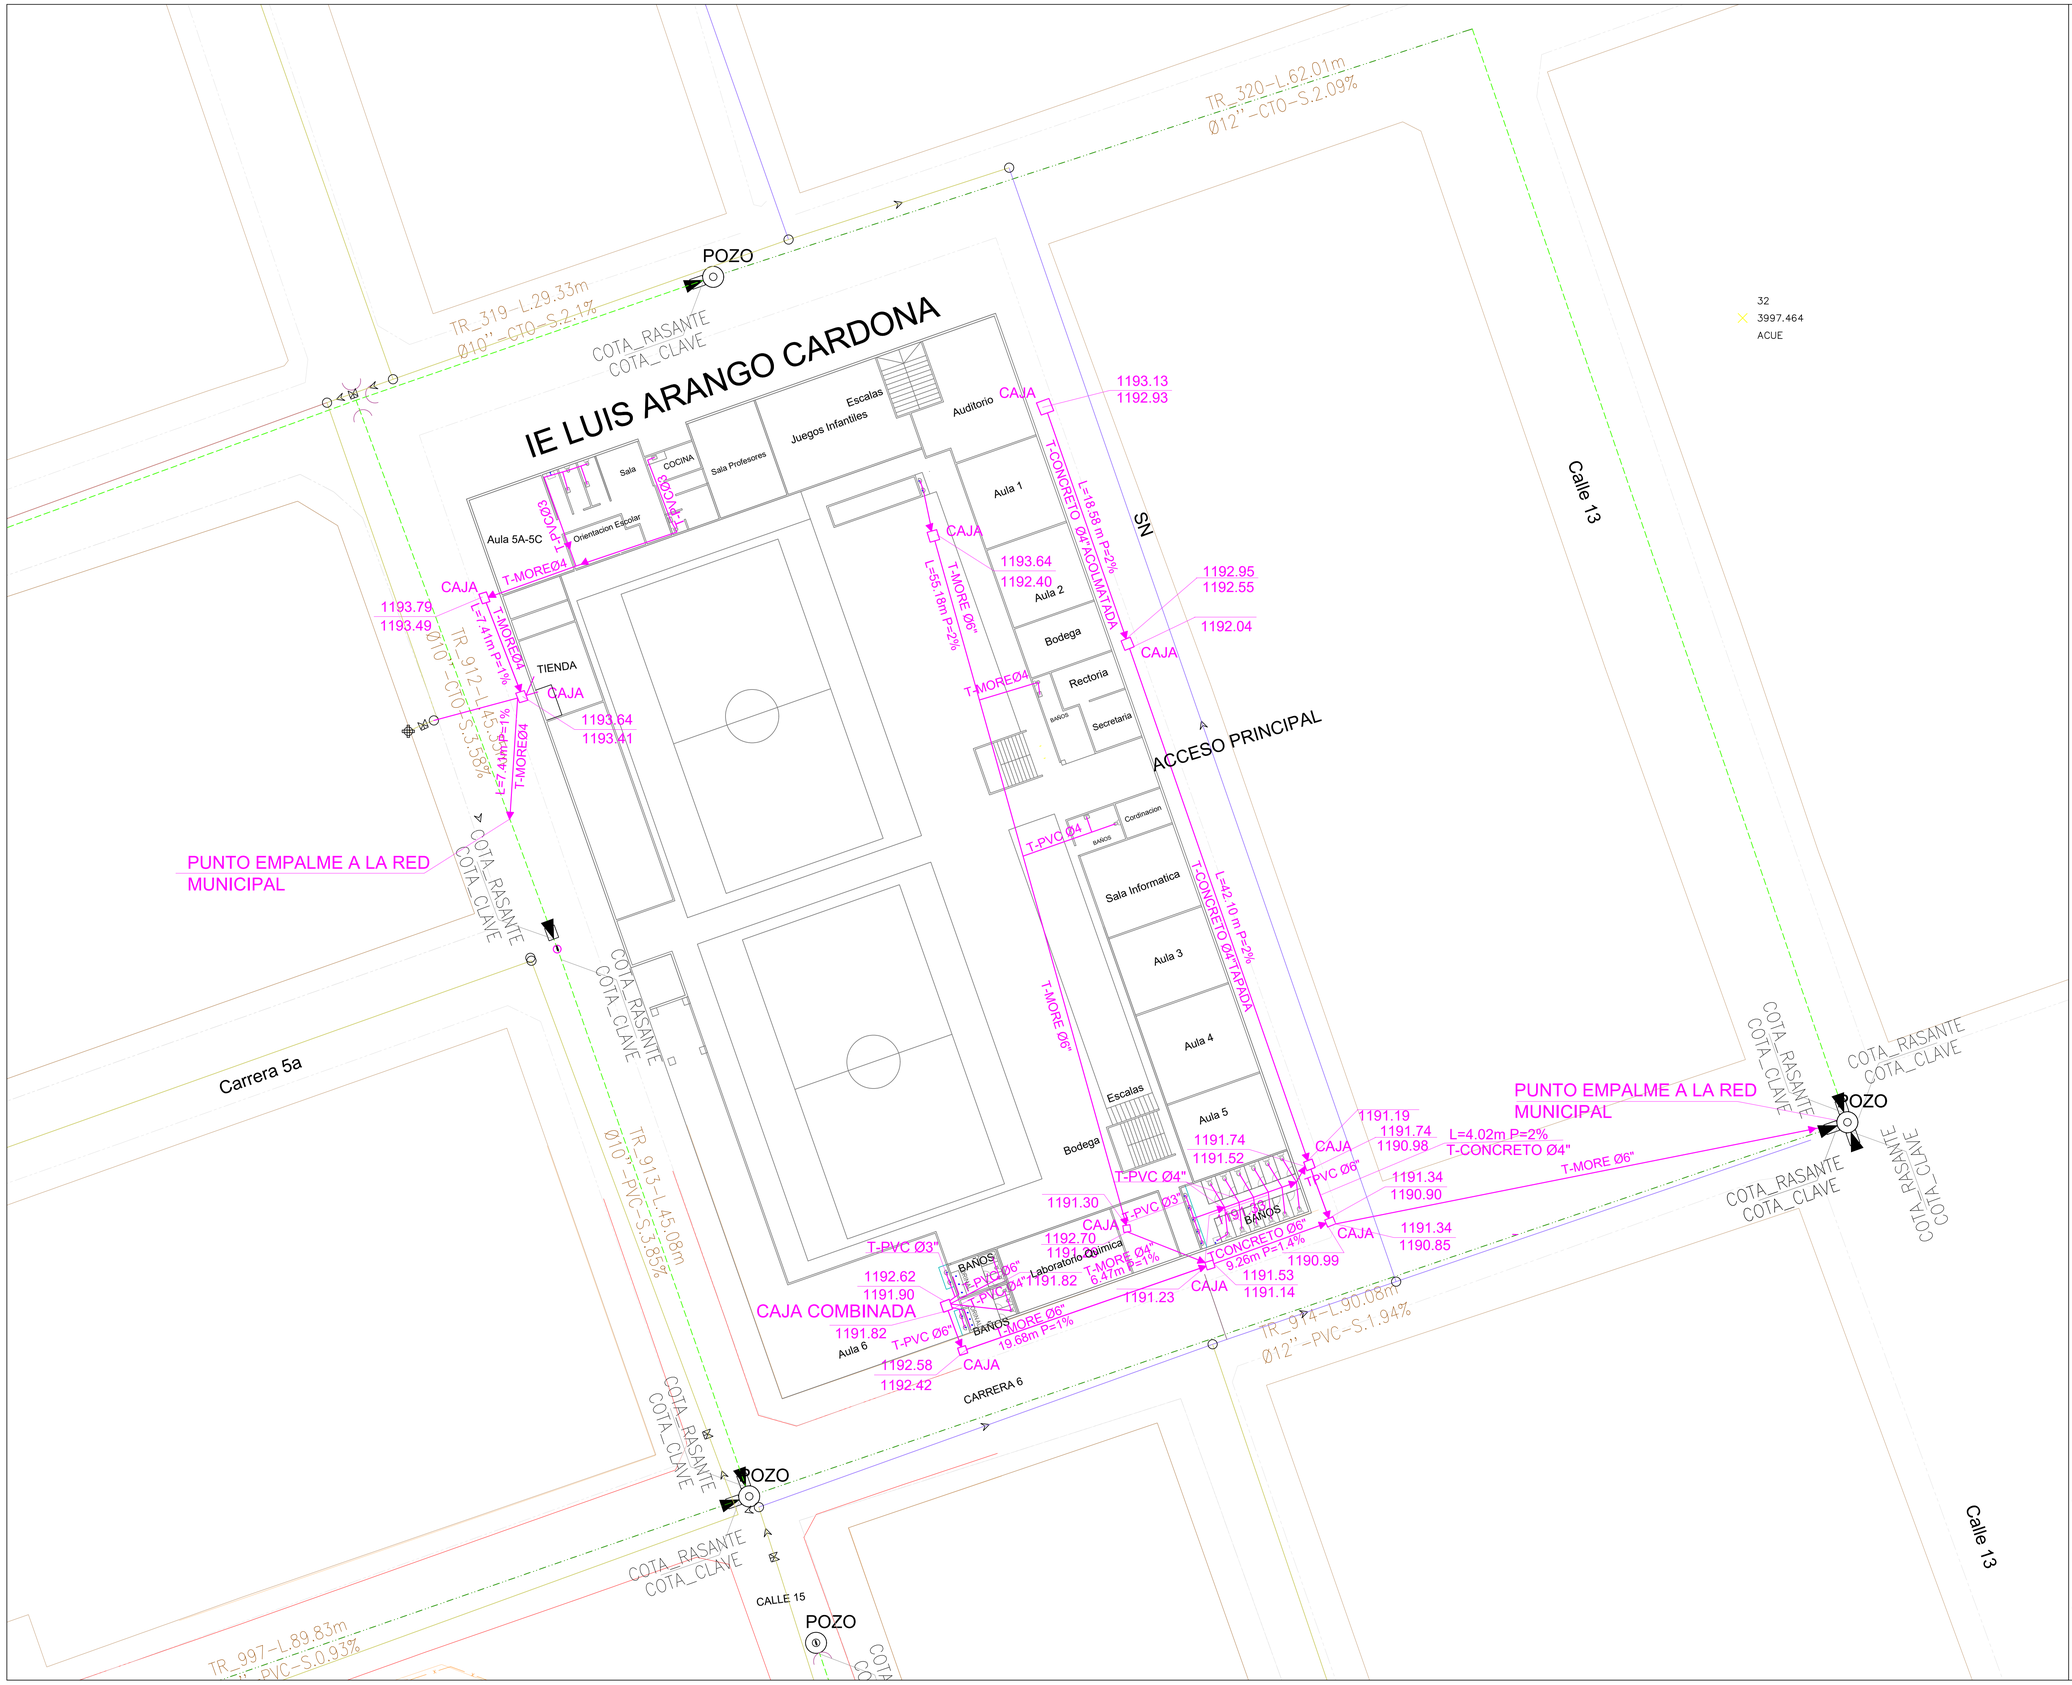


La Tebaida Diferente

SECRETARIA DE INFRAESTRUCTURA Y VIVIENDA LA TEBAIDA

"La Tebaida Diferente"
2020-2023
La Tebaida, Quindío

Proyecto

REDES SANITARIAS
IE LUIS ARANGO CARDONA

Contenido

Levantamiento Planimetrico

Convenciones

Red Alcantarillado interna
Red Alcantarillado externa
Red Alcan. combinado externa

Levanto, Calculo y Dibujo

JUAN GUILLERMO RIOS
M.P 01-19214 CPNT

Area Total
Indicadas

Escala
1/200

PLANO Nº.

1 DE 2