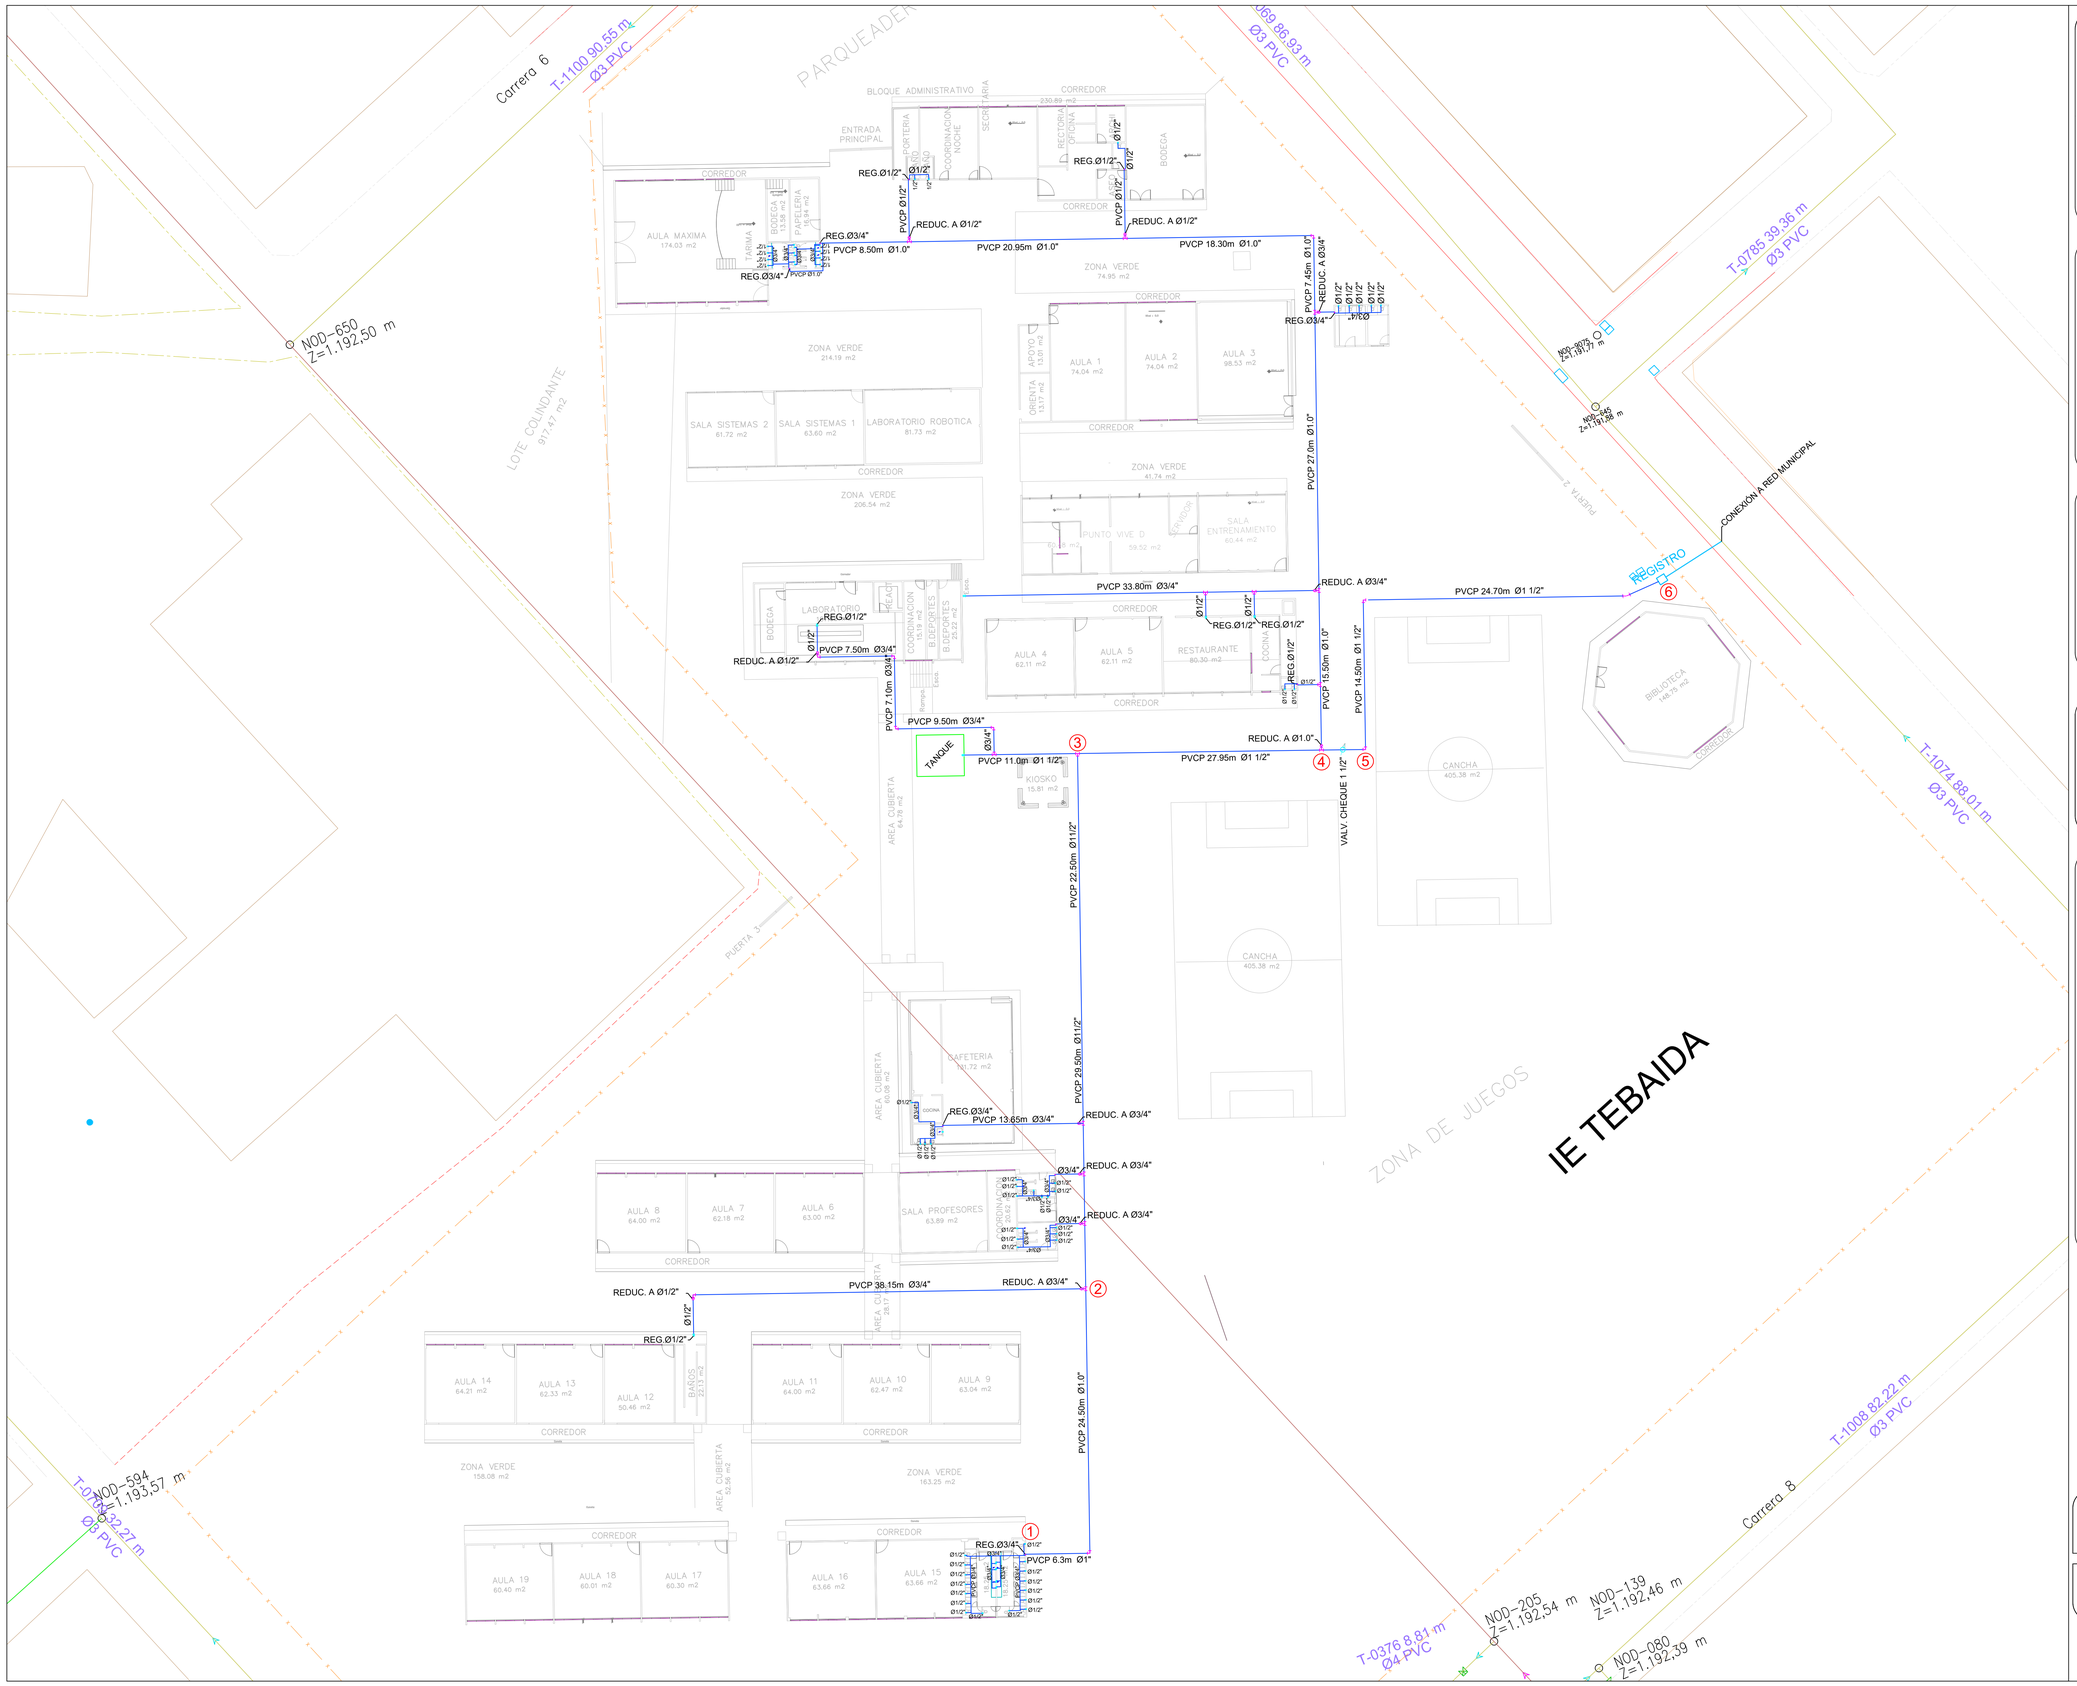


La Tebaida Diferente

SECRETARIA DE INFRAESTRUCTURA Y VIVIENDA LA TEBAIDA

"La Tebaida Diferente"
2020-2023
La Tebaida, Quindío

Proyecto

REDES ACUEDUCTO IE LA TEBAIDA

Contenido

RED DE SUMINISTRO

Convenciones

- RED DISTRIBUCIÓN
- CHEQUE
- TEE
- CODO
- REDUCCIÓN
- PUNTO DE CONEXIÓN (CON PROYECCIÓN DE VÁLVULA DE REGISTRO)

DISEÑO

ING ANDRES MARIN TRUJILLO
M.P 70202 - 164538 TLM

Area Total Indicadas

Escala 1/150

PLANO Nº. 1 DE 1