


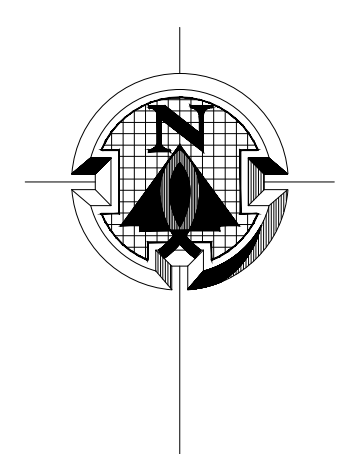

Construccion

Construccion

Anden

Caseta

Via 45 >>

Construccion

Anden

Construccion

Jardin

Delta 1

Base

Rejas

Anden

Construccion

Poste

Pozo

Poste

Construccion

Delta 2

CONVENCIONES

POZO

POSTE ENERGIA

TRANSFORMADOR

VALVULA ACUEDUCTO

POSTE LUMINARIA

SEÑAL DE TRANSITO

PUNTOS DELTAS

PUNTOS APIQUES

ARBOL

LINEA ELECTRICA

CERCO

CERRAMIENTO MALLA

ANDEN

SARDINEL

PARAMENTO

GEOREFERENCIACION DELTA			
PUNTO DELTA	NORTE	ESTE	ELEVACION
DELTA 1	784,007.979	859,429.182	589.368
DELTA 2	783,982.251	859,501.578	591.232
DELTA 3	784,025.338	859,454.446	589.309
BASE	784,006.480	859,425.464	589.349

SISTEMA DE REFERENCIA:


Magna Sirgas

ORIGEN:


Bogota

ORIGEN GAUSS:

Centro

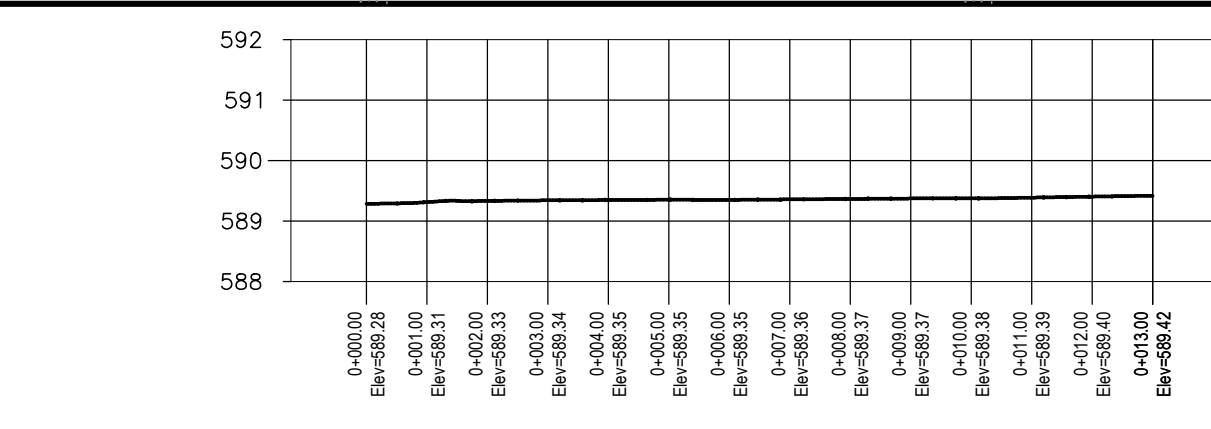

PERFIL TERRENO A-A
ESCALA HORIZONTAL 1 : 125
ESCALA VERTICAL 1 : 125

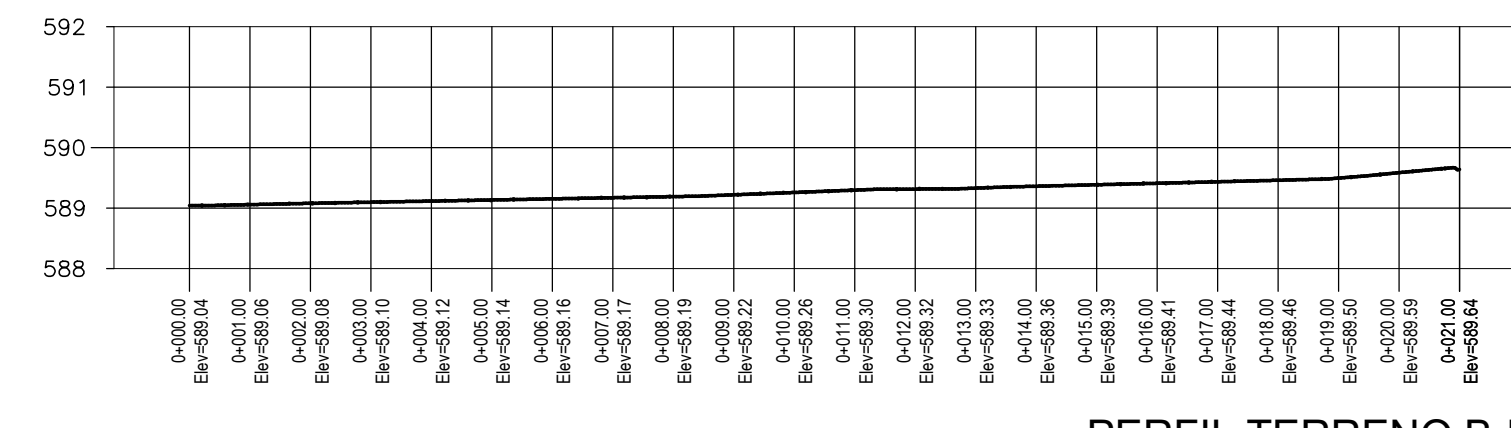

PERFIL TERRENO B-B
ESCALA HORIZONTAL 1 : 125
ESCALA VERTICAL 1 : 125



PROYECTO :
CONSTRUCCIÓN Y ADECUACIÓN DE
PARQUES INFANTILES TUTAINA
TUTURU HUILA - MI PESEBRE HUILENSE
CRECE EN UNION FAMILIAR -
VEREDA VEGA DE ORIENTE -
MUNICIPIO DE CAMPOALEGRE
DEPARTAMENTO DEL HUILA

REPRESENTANTE LEGAL :

Arq. MIGDONIA PATIÑO ARIAS
DIRECTORA INDERHUILA

Vo. Bo.

Ing. WILLIAM PARRA OLAYA
ASESOR APOYO A LA GESTION INFRAESTRUCTURA DEPORTIVA

DISERVO ARQUITECTONICO :

YOYANY PEÑA FIERRO
M.P. A16012012-53089490

CONTIENE :

-IMPLANTACION GENERAL
-CORTE TRANSVERSAL A-A'
-CORTE LONGITUDINAL B-B'

OBSERVACIONES :

LOCALIZACION :
VEREDA VEGA DE ORIENTE - MUNICIPIO DE CAMPOALEGRE
DEPARTAMENTO DEL HUILA


DIBUJO :

ANDRES SUAREZ
Cel. 300 783 19 98
Email: andresuarez2028@gmail.com

ESCALA :
FECHA
1 : 125
AGOSTO 2023

PLANO No.

A-1
VEREDA VEGA DE ORIENTE - MUNICIPIO DE CAMPOALEGRE

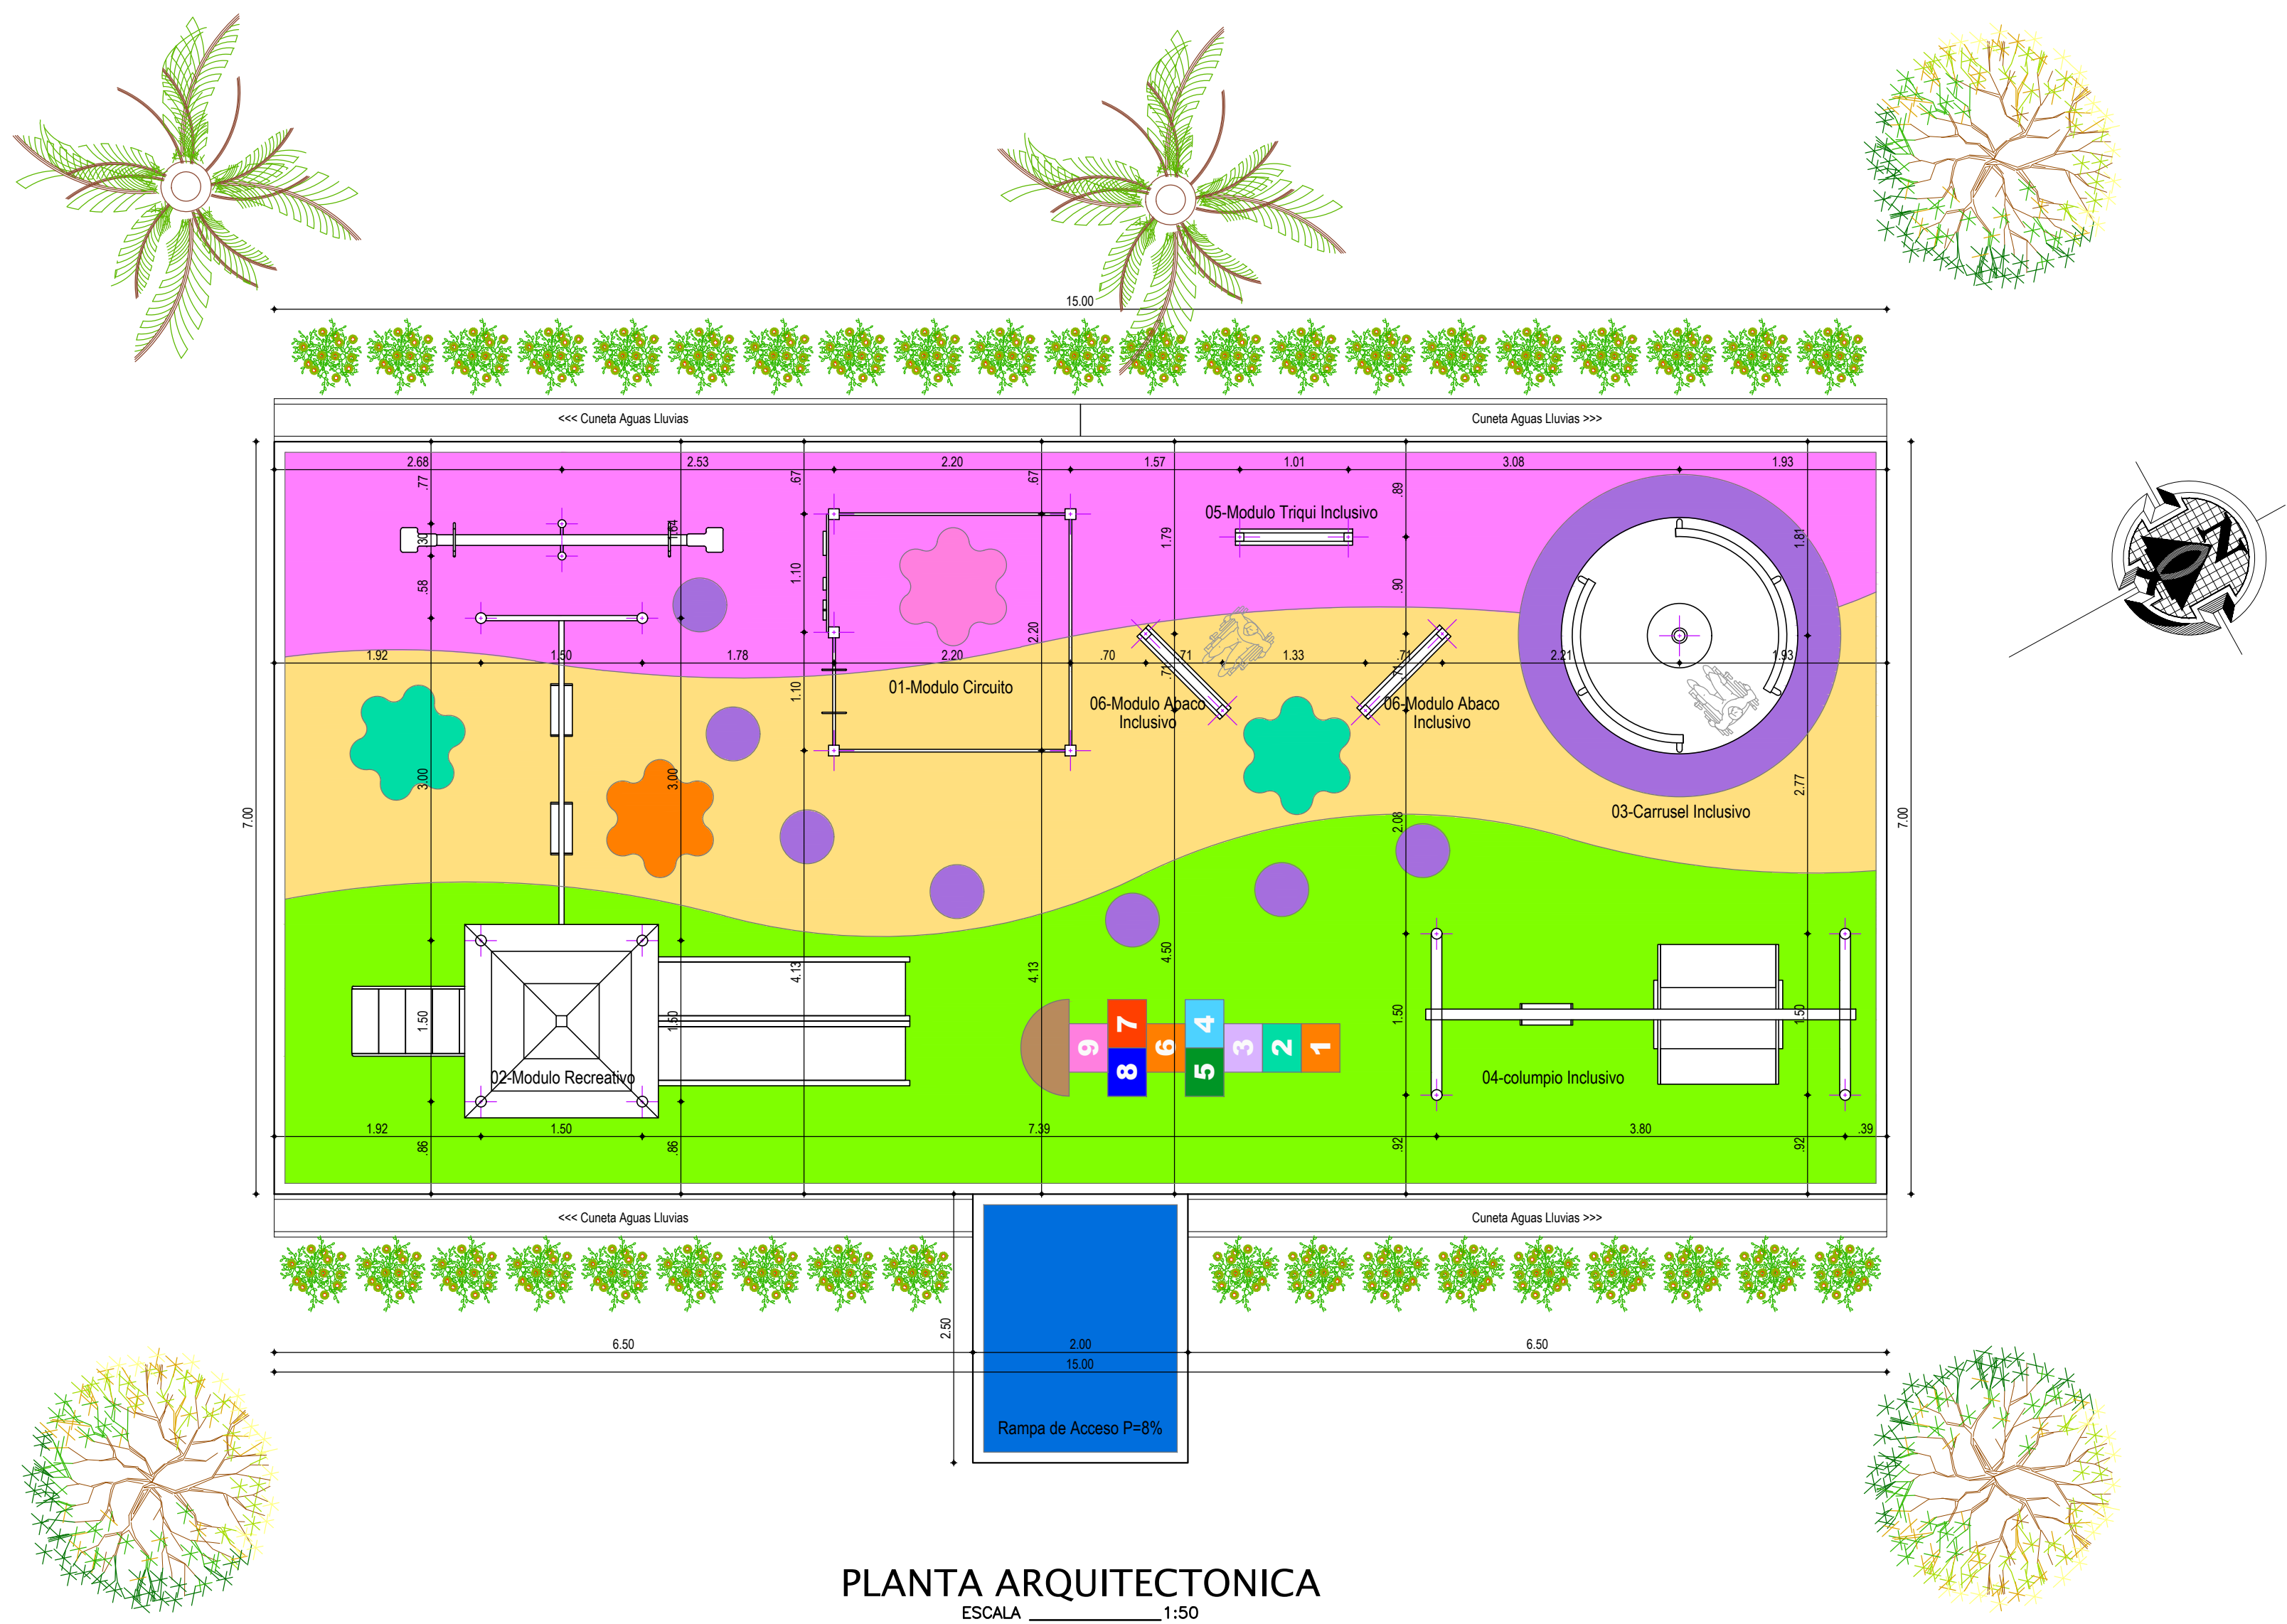

DESCRIPCION DEL PROYECTO

El proyecto denominado **CONSTRUCCIÓN Y ADECUACIÓN DE PARQUES INFANTILES TUTAINA TUTURU HUILA – MI PESEBRE HUILENSE CRECE EN UNION FAMILIAR EN EL DEPARTAMENTO DEL HUILA**, permitirá ofrecer a la población beneficiaria del proyecto el mejoramiento de las condiciones y calidad de vida de los mismos, por cuanto facilitaría el desarrollo socio cultural de la población. De igual forma, disminuirá los índices de insalubridad por cuanto con la práctica deportiva, recreativa y cultural que generan una buena utilización del tiempo libre, los niños, jóvenes y adultos, disminuirán el consumo de alcohol y tabaquismo, las actividades cardiovasculares prevendrán y disminuirán las personas hipertensas, entre otras.

Los materiales predominantes se detallan: En placa de concreto de contra piso, equipos infantiles incluyentes según especificaciones técnicas y pintura de alto tráfico según detalles arquitectónicos.

JUEGOS INFANTILES	
DESCRIPCION	CANTIDAD
01-Modulo Circuito	1 Und
02-Modulo Recreativo	1 Und
03-Carrusel Inclusivo	1 Und
04-columpio Inclusivo	1 Und
05-Modulo Triqui Inclusivo	1 Und
06-Modulo Abaco Inclusivo	2 Und

CUADRO DE AREAS		
PARAMETRO	CANTIDAD	UNIDAD
AREA DE PLACA	105.00	m2
PERIMETRO DE PLACA	44.00	m
AREA SOLICITADA	119.00	m2
AREA RAMPA	5.00	m2



PROYECTO :
CONSTRUCCIÓN Y ADECUACIÓN DE
PARQUES INFANTILES TUTAINA
TUTURU HUILA - MI PESEBRE HUILENSE
CRECE EN UNION FAMILIAR -
VEREDA VEGA DE ORIENTE -
MUNICIPIO DE CAMPOALEGRE
DEPARTAMENTO DEL HUILA

REPRESENTANTE LEGAL :

Arq. MIGDONIA PATIÑO ARIAS
DIRECTORA INDERHUILA

Vo. Bo.

Ing. WILLIAM PARRA OLAYA
ASESOR APOYO A LA GESTION INFRAESTRUCTURA DEPORTIVA

DISERNO ARQUITECTONICO :

YOVANY PEÑA FIERRO
M.P. A16012012-83089490

CONTIENE :

-PLANTA ARQUITECTONICA
-VISTAS ISOMETRICAS
-CUADRO DE AREAS

OBSERVACIONES :

LOCALIZACION :
VEREDA VEGA DE ORIENTE - MUNICIPIO DE CAMPOALEGRE
DEPARTAMENTO DEL HUILA

DIBUJO :

ANDRES SUAREZ
Cel: 300 783 18 28
Email: andresuarez201@gmail.com

ESCALA :
FECHA
1 : 50
AGOSTO 2023


PLANO No.

A-2
VEREDA VEGA DE ORIENTE - MUNICIPIO DE CAMPOALEGRE




VISTAS ISOMETRICAS PARQUE INFANTIL



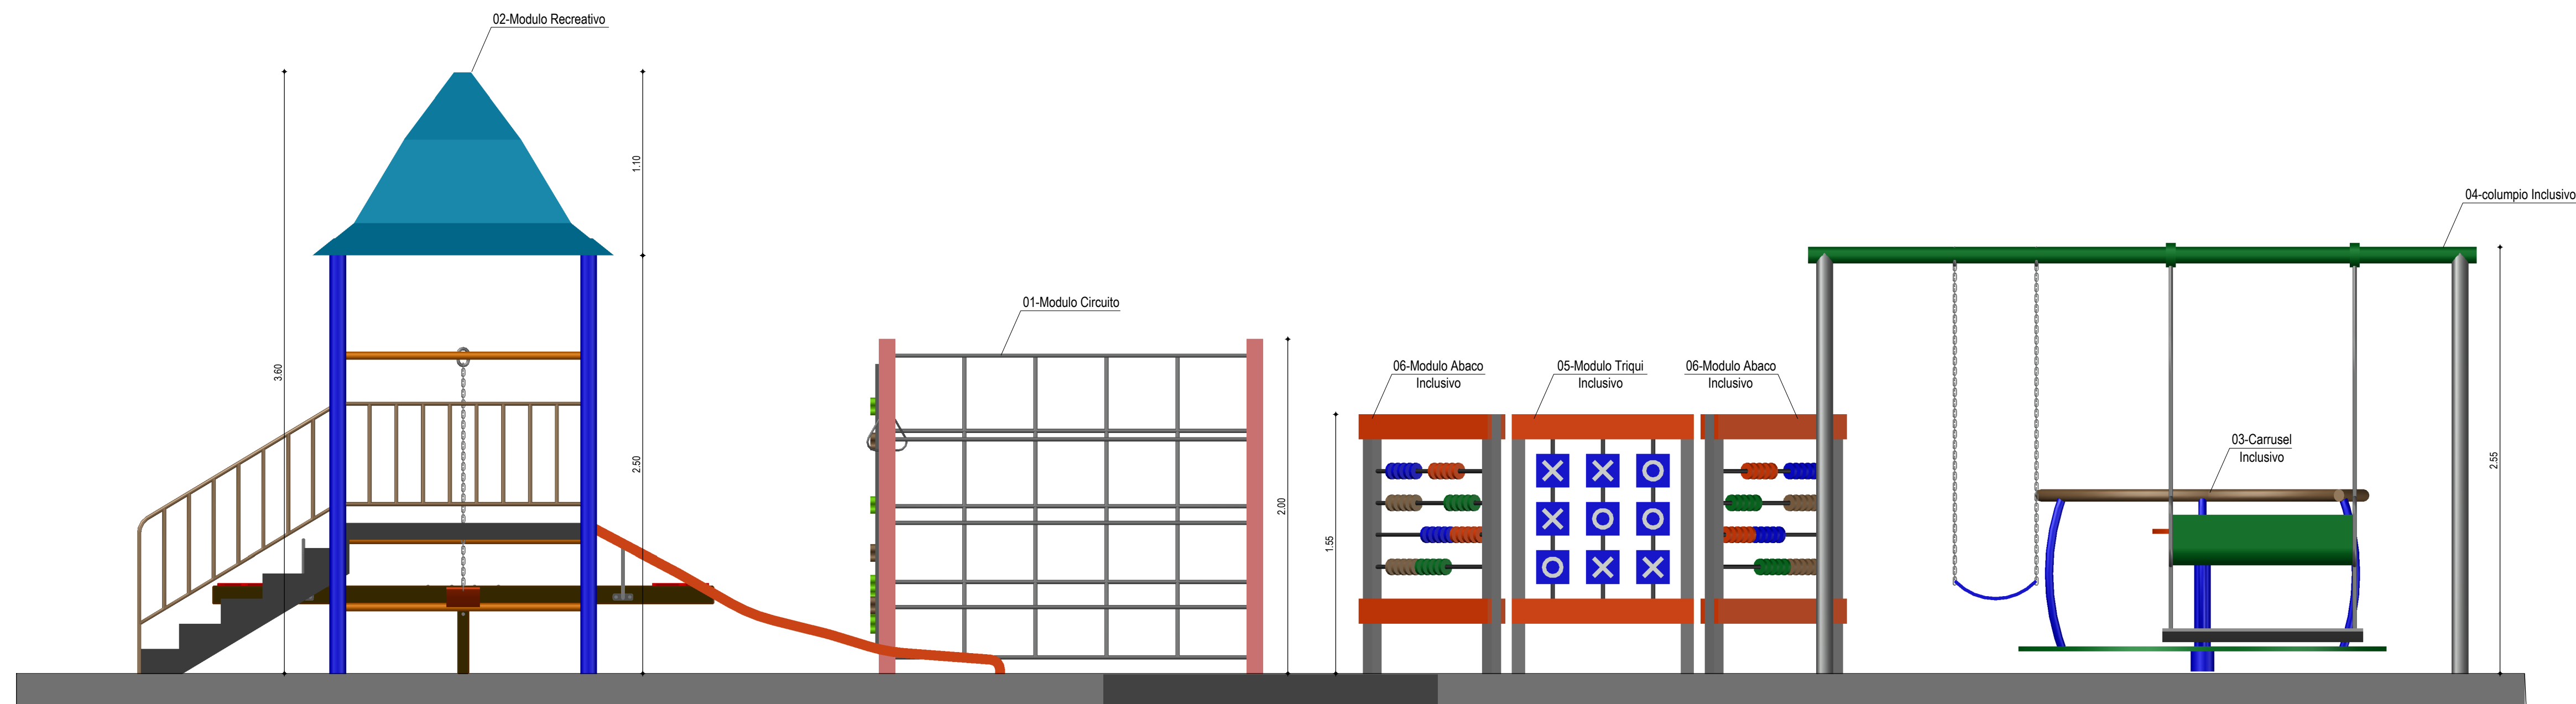


FACHADA FRONTAL
ESCALA 1:25

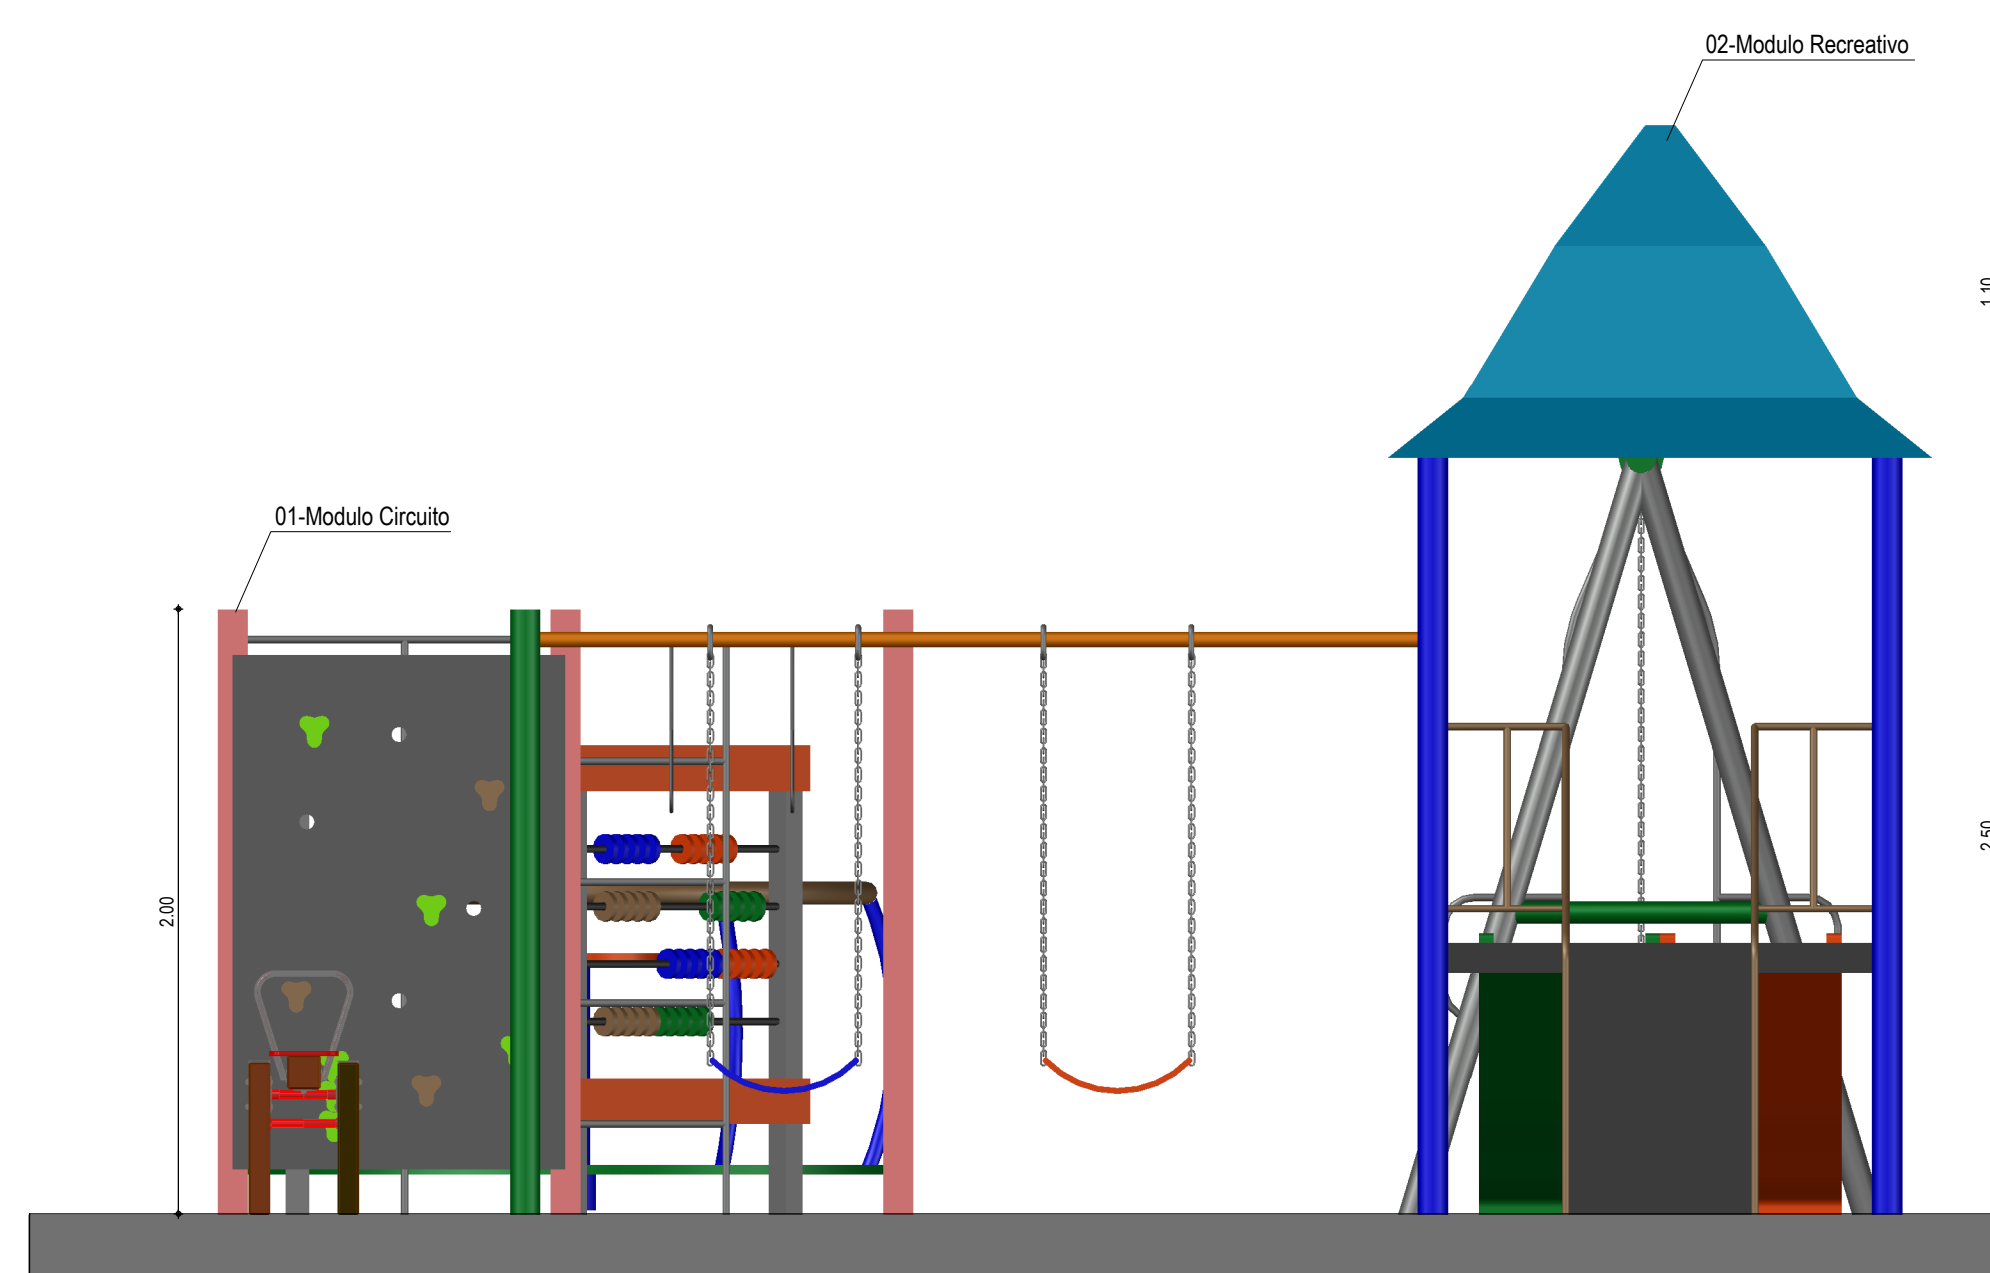


FACHADA LATERAL IZQUIERDA
ESCALA 1:25



VISTA AEREA PARQUE INFANTIL

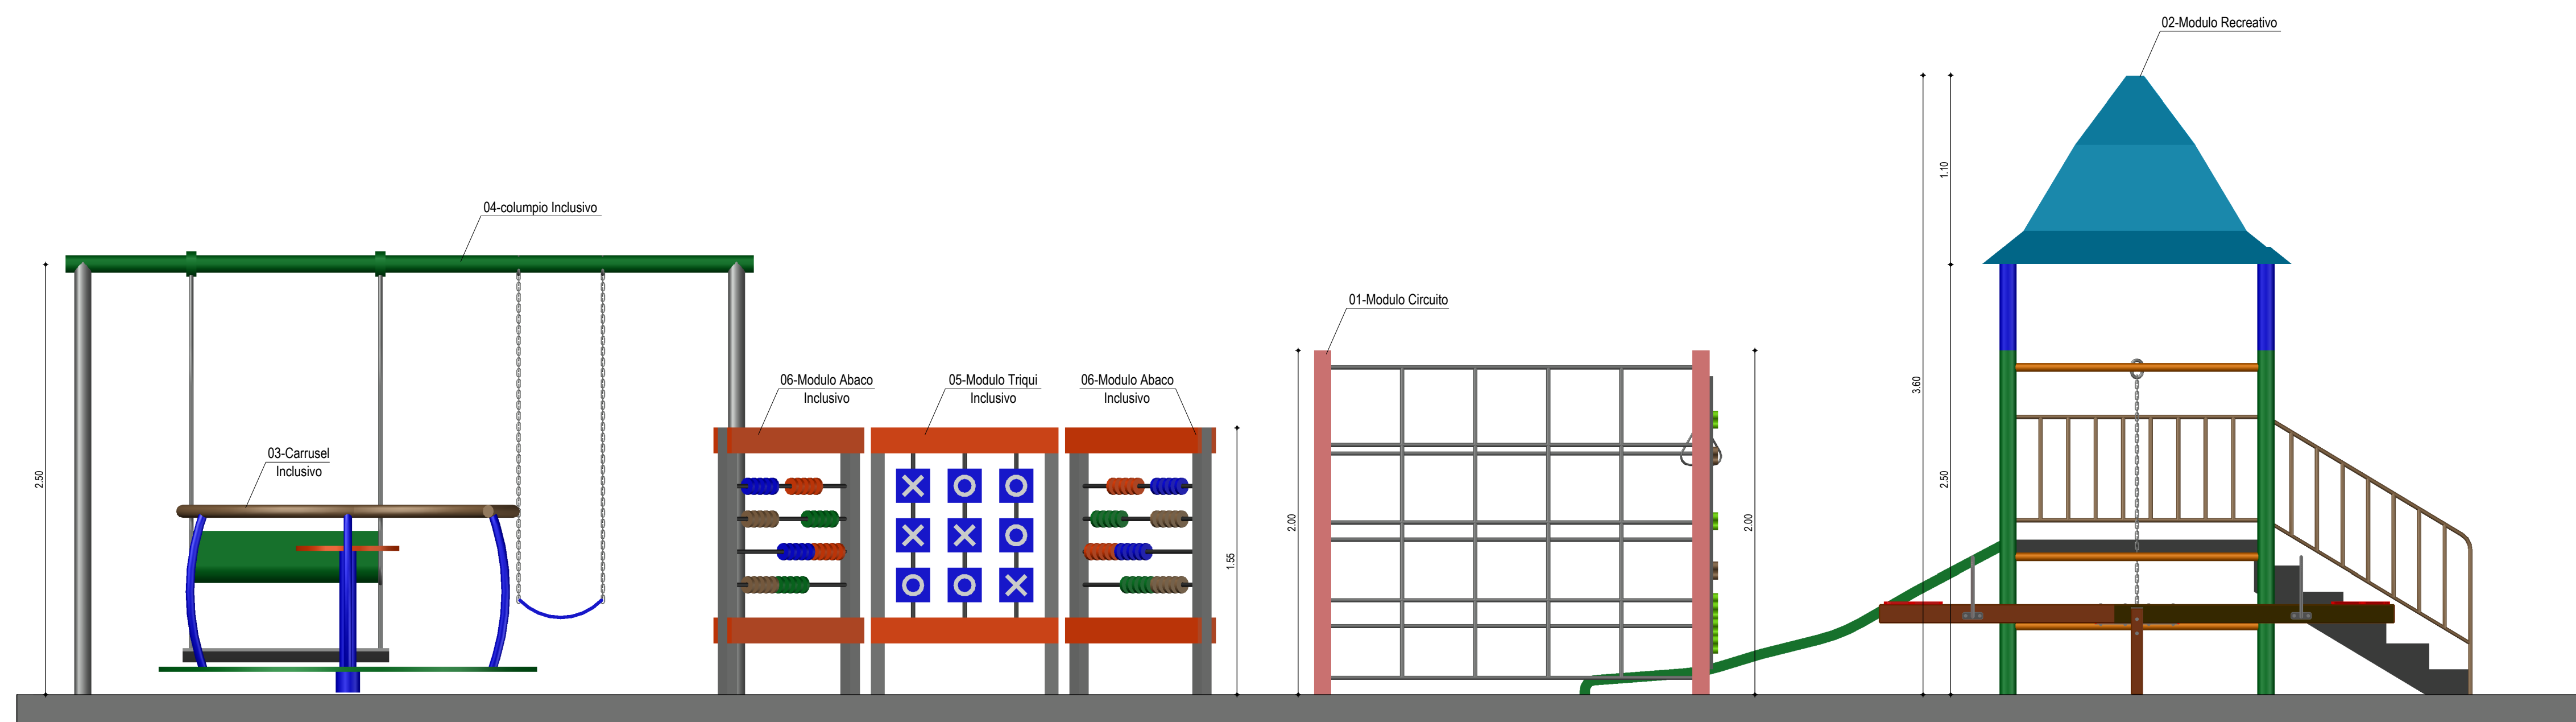

FACHADA POSTERIOR
ESCALA 1:25

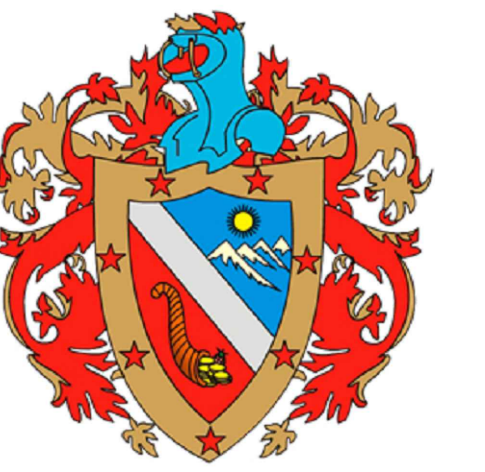

PROYECTO :
CONSTRUCCIÓN Y ADECUACIÓN DE
PARQUES INFANTILES TUTAINA
TUTURU HUILA - MI PESEBRE HUILENSE
CRECE EN UNION FAMILIAR -
VEREDA VEGA DE ORIENTE -
MUNICIPIO DE CAMPOALEGRE
DEPARTAMENTO DEL HUILA

REPRESENTANTE LEGAL :

Arq. MIGDONIA PATIÑO ARIAS
DIRECTORA INDERHUILA

Vo. Bo.

Ing. WILLIAM PARRA OLAYA
ASESOR APOYO A LA GESTION INFRAESTRUCTURA DEPORTIVA

DISEÑO ARQUITECTONICO :

YOVANY PEÑA FIERRO
M.P. A16012012-83089490

CONTIENE :

-FACHADA FRONTAL
-FACHADA LATERAL IZQUIERDA
-FACHADA POSTERIOR

OBSERVACIONES :

LOCALIZACION :
VEREDA VEGA DE ORIENTE - MUNICIPIO DE CAMPOALEGRE
DEPARTAMENTO DEL HUILA

DIBUJO :

ANDRES SUAREZ
Cel: 300 793 18 28
Email: andressuarez2028@gmail.com

ESCALA :
1 : 25
FECHA:
AGOSTO 2023

PLANO No.

A-3
VEREDA VEGA DE ORIENTE - MUNICIPIO DE CAMPOALEGRE