
MODELO DE INTERVENCIÓN RESTAURACIÓN ECOLÓGICA DE LA RIVERA DEL RÍO EJIDO FLANCO IZQUIERDO POR MEDIO DE LA TÉCNICA DE INGENIERÍA NATURALISTICA PUENTE QUE COMUNICA LOS BARRIOS SAN JOSE - CANADA MUNICIPIO DE POPAYÁN- ENERO 2023

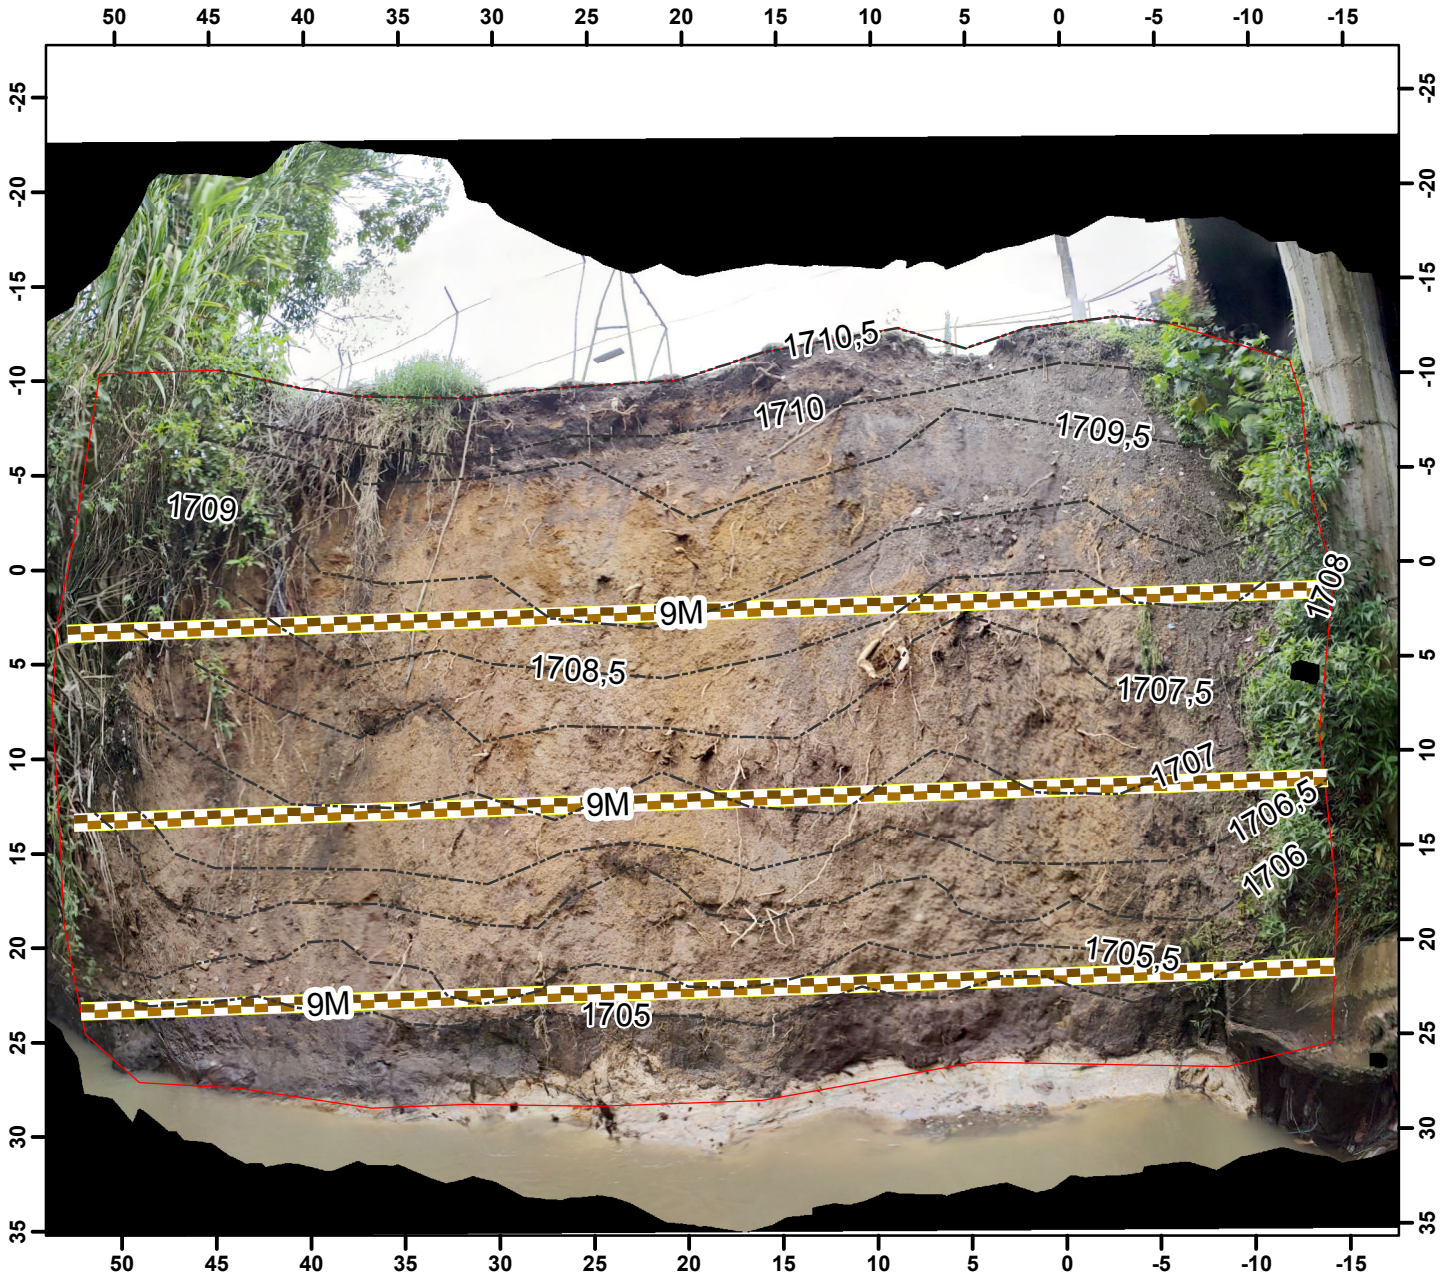


CONVENCIONES

- AREA DE INTERVENCIÓN
- ENTRAMADO
- CURVAS DE NIVEL

Alcaldía de Popayán
Creo en POPAYÁN

ESCALA
1: 100

9,5 4,75 0 9,5 M

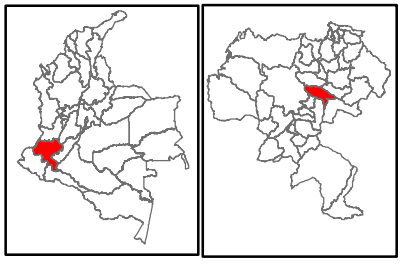

SISTEMA DE COORDENADAS
MAGNA COLOMBIA OESTE