

OBELISCO

SABANALARGA - ATLÁNTICO

PROPUESTA DE CARPINTERÍA METÁLICA

INFORMACIÓN DEL PROYECTO:

CLIENTE: MONUMENTO

EMPRESA VENTANERA :

ENERGÍA SOLAR ESWINDOWS
AV. CIRCUNVALAR A 100 METROS DE LA VÍA 40 LAS FLORES BARRANQUILLA, COLOMBIA PBX: 3664600

INFORMACIÓN DEL PRODUCTO:

SISTEMAS USADOS:

* SISTEMA DE FACHADA STICK NS-25-4" PV.

CRISTALES USADOS:

* No.1 CLEAR 4MM TMP AD + PVB 0,035 + CLEAR 4 MM TMP (SERIGRAFIA AMARILLA)
* No.2 CLEAR 4MM TMP AD + PVB 0,035 + CLEAR 4 MM TMP (SERIGRAFIA VERDE)
* No.3 CLEAR 4MM TMP AD + PVB 0,035 + CLEAR 4 MM TMP (SERIGRAFIA BLANCO)

ACABADO DE ALUMINIO:

* CLEAR ANODIZED

NOTA DE APROBACIÓN

TODAS LAS DIMENSIONES, CANTIDADES Y CONDICIONES DE LOS DETALLES DEBEN SER VERIFICADAS POR EL CONTRATISTA.

APROBACIÓN: _____FECHA: _____

ESTOS DIBUJOS NO DEBEN SER USADOS POR OTRAS ENTIDADES DIFERENTES A LOS INVOLUCRADOS EN EL CONTRATO.

PLANOS PROPIEDAD DE C. I. ENERGÍA SOLAR, NO PUEDEN USARSE PARA EJECUTAR, PRODUCIR O ENVIARSE A TERCEROS, SIN PREVIA AUTORIZACIÓN ESCRITA DE LA EMPRESA.

PROYECTO:
OBELISCO
SABANALARGA

OBSERVACIONES:
CRISTALES USADOS:
* No.1 CLEAR 4MM TMP AD + PVB 0,035 + CLEAR 4 MM TMP (SERIGRAFIA AMARILLA)
* No.2 CLEAR 4MM TMP AD + PVB 0,035 + CLEAR 4 MM TMP (SERIGRAFIA VERDE)
* No.3 CLEAR 4MM TMP AD + PVB 0,035 + CLEAR 4 MM TMP (SERIGRAFIA BLANCO)

REV. N°	FECHA	DESCRIPCIÓN	ACTUALIZÓ


CLIENTE: ---
UBICACIÓN: SABANALARGA - ATLÁNTICO
LOGO DEL CLIENTE:


DIBUJÓ: S. TAPIAS
REVISÓ: S. CHAHIN
ENERGIA SOLAR ESWINDOWS
Av. Circunvalar a 100 mts de la vía 40 las flores Barranquilla, Colombia PBX: 3664600


DESCRIPCIÓN: PORTADA Y CONTENIDO.

FECHA: 07/09/2023
ESCALA: N/A
PLANO N°: 000
MOS-ESW-CV-000


LMACEA 9/7/23

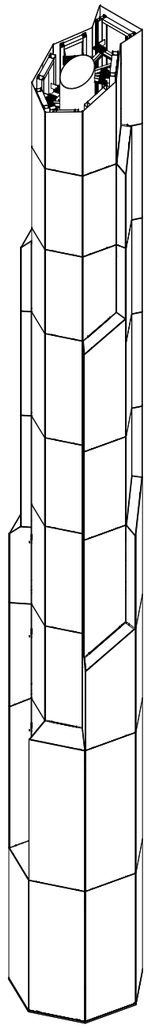

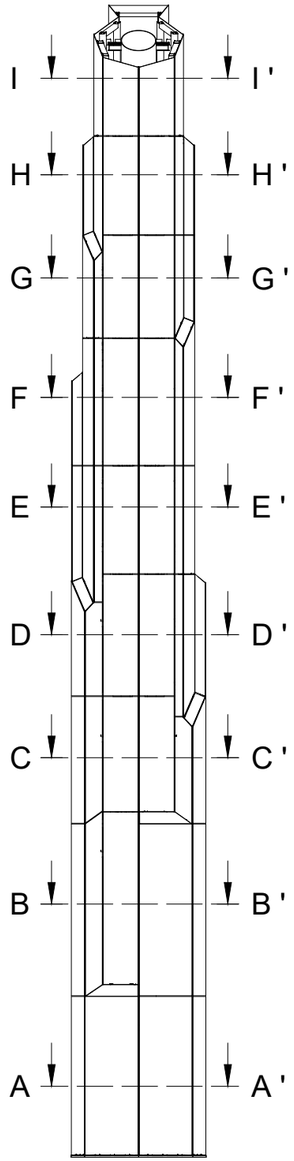


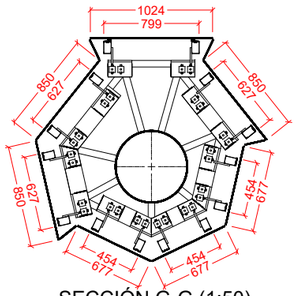


SECCIÓN G-G (1:50)

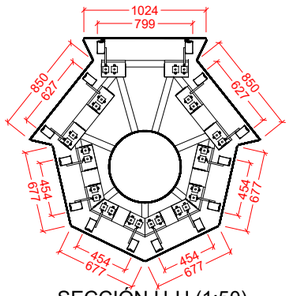


SECCIÓN H-H (1:50)

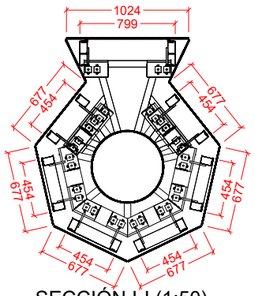


SECCIÓN I-I (1:50)

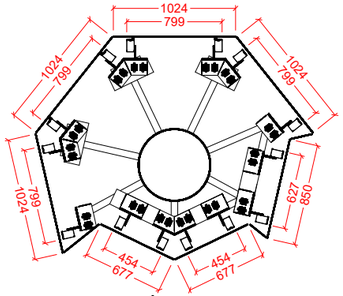


SECCIÓN D-D (1:50)

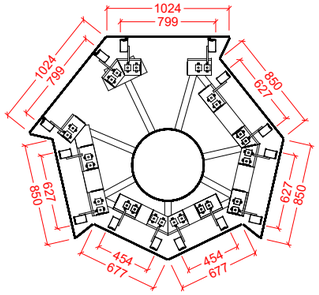


SECCIÓN E-E (1:50)

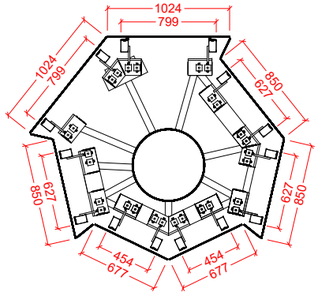


SECCIÓN F-F (1:50)

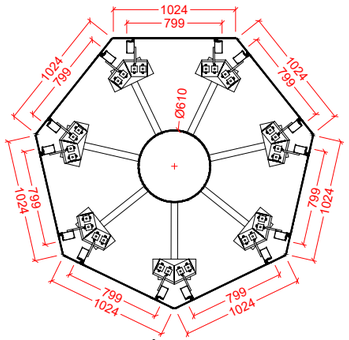


SECCIÓN A-A (1:50)

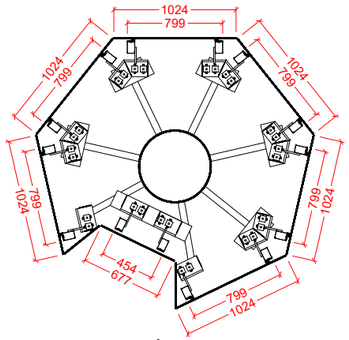



SECCIÓN B-B (1:50)

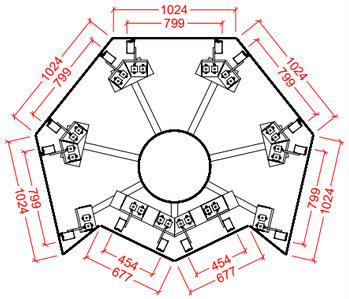


SECCIÓN C-C (1:50)

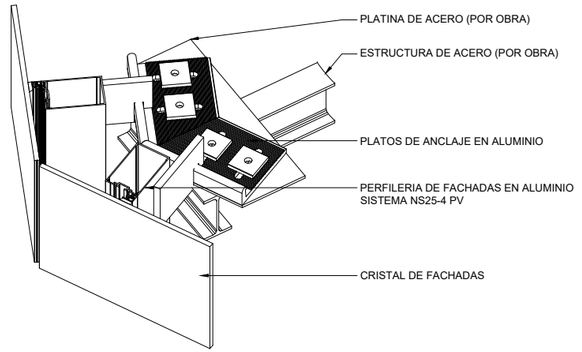

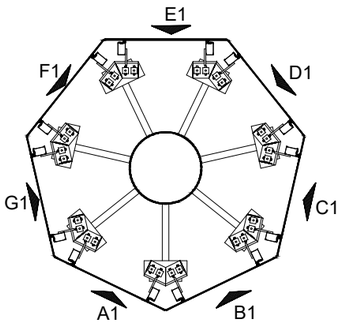

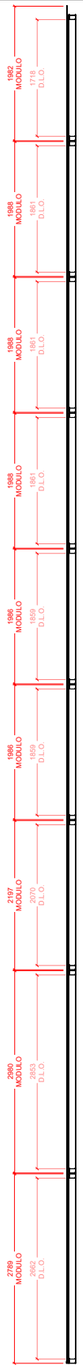

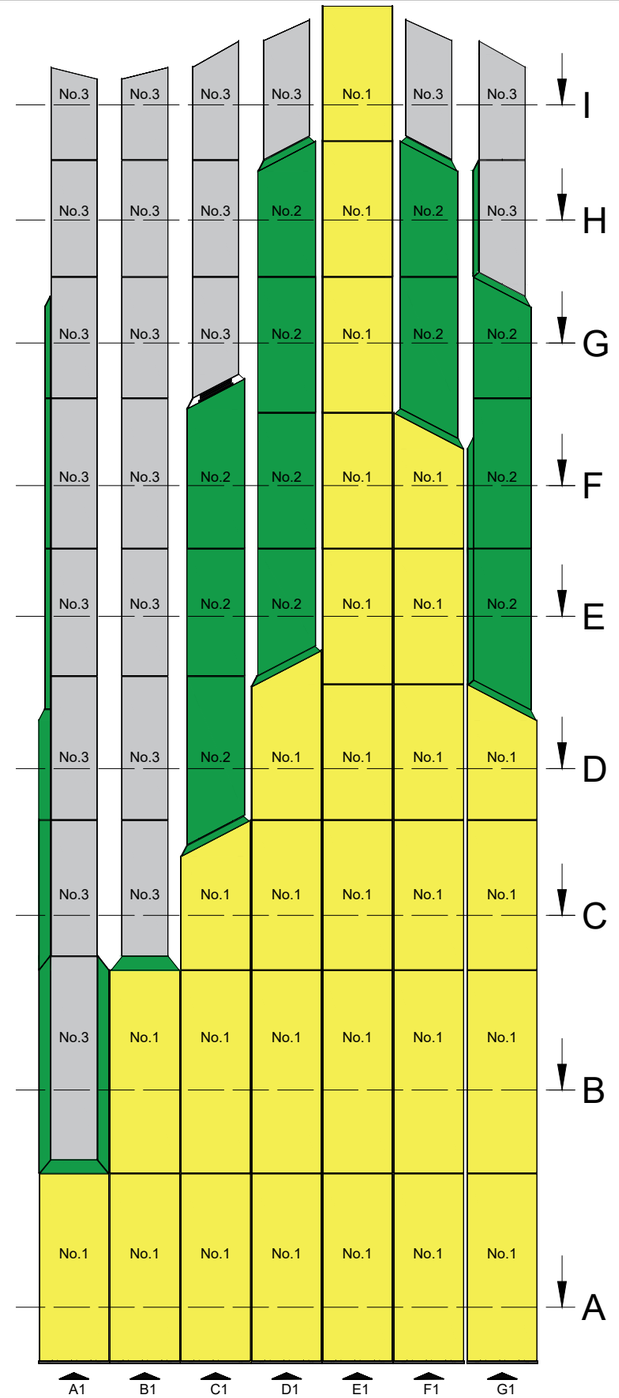

PLANOS PROPIEDAD DE C. I. ENERGÍA SOLAR, NO PUEDEN USARSE PARA EJECUTAR, PRODUCIR O ENVIARSE A TERCEROS, SIN PREVIA AUTORIZACIÓN ESCRITA DE LA EMPRESA.

PROYECTO:

OBELISCO
SABANALARGA

OBSERVACIONES:

CRISTALES USADOS:

* No.1 CLEAR 4MM TMP AD + PVB 0,035 + CLEAR 4 MM TMP (SERIGRAFIA AMARILLA)
* No.2 CLEAR 4MM TMP AD + PVB 0,035 + CLEAR 4 MM TMP (SERIGRAFIA VERDE)
* No.3 CLEAR 4MM TMP AD + PVB 0,035 + CLEAR 4 MM TMP (SERIGRAFIA BLANCO)

REV. N°	FECHA	DESCRIPCIÓN	ACTUALIZÓ

CLIENTE: ---

UBICACIÓN: SABANALARGA - ATLÁNTICO

LOGO DEL CLIENTE:

DIBUJÓ: S. TAPIAS

REVISÓ: S. CHAHIN

ENERGIA SOLAR
ESWINDOWS
Av. Circunvalar a 100 mts de la vía 40 las flores
Barranquilla, Colombia PBX: 3664600

DESCRIPCIÓN: ELEVACIONES DE FACHADAS


FECHA: 07/09/2023

ESCALA: N/A

PLANO N°: 300

MOS-ESW-EL-300

LMACEA 9/7/23

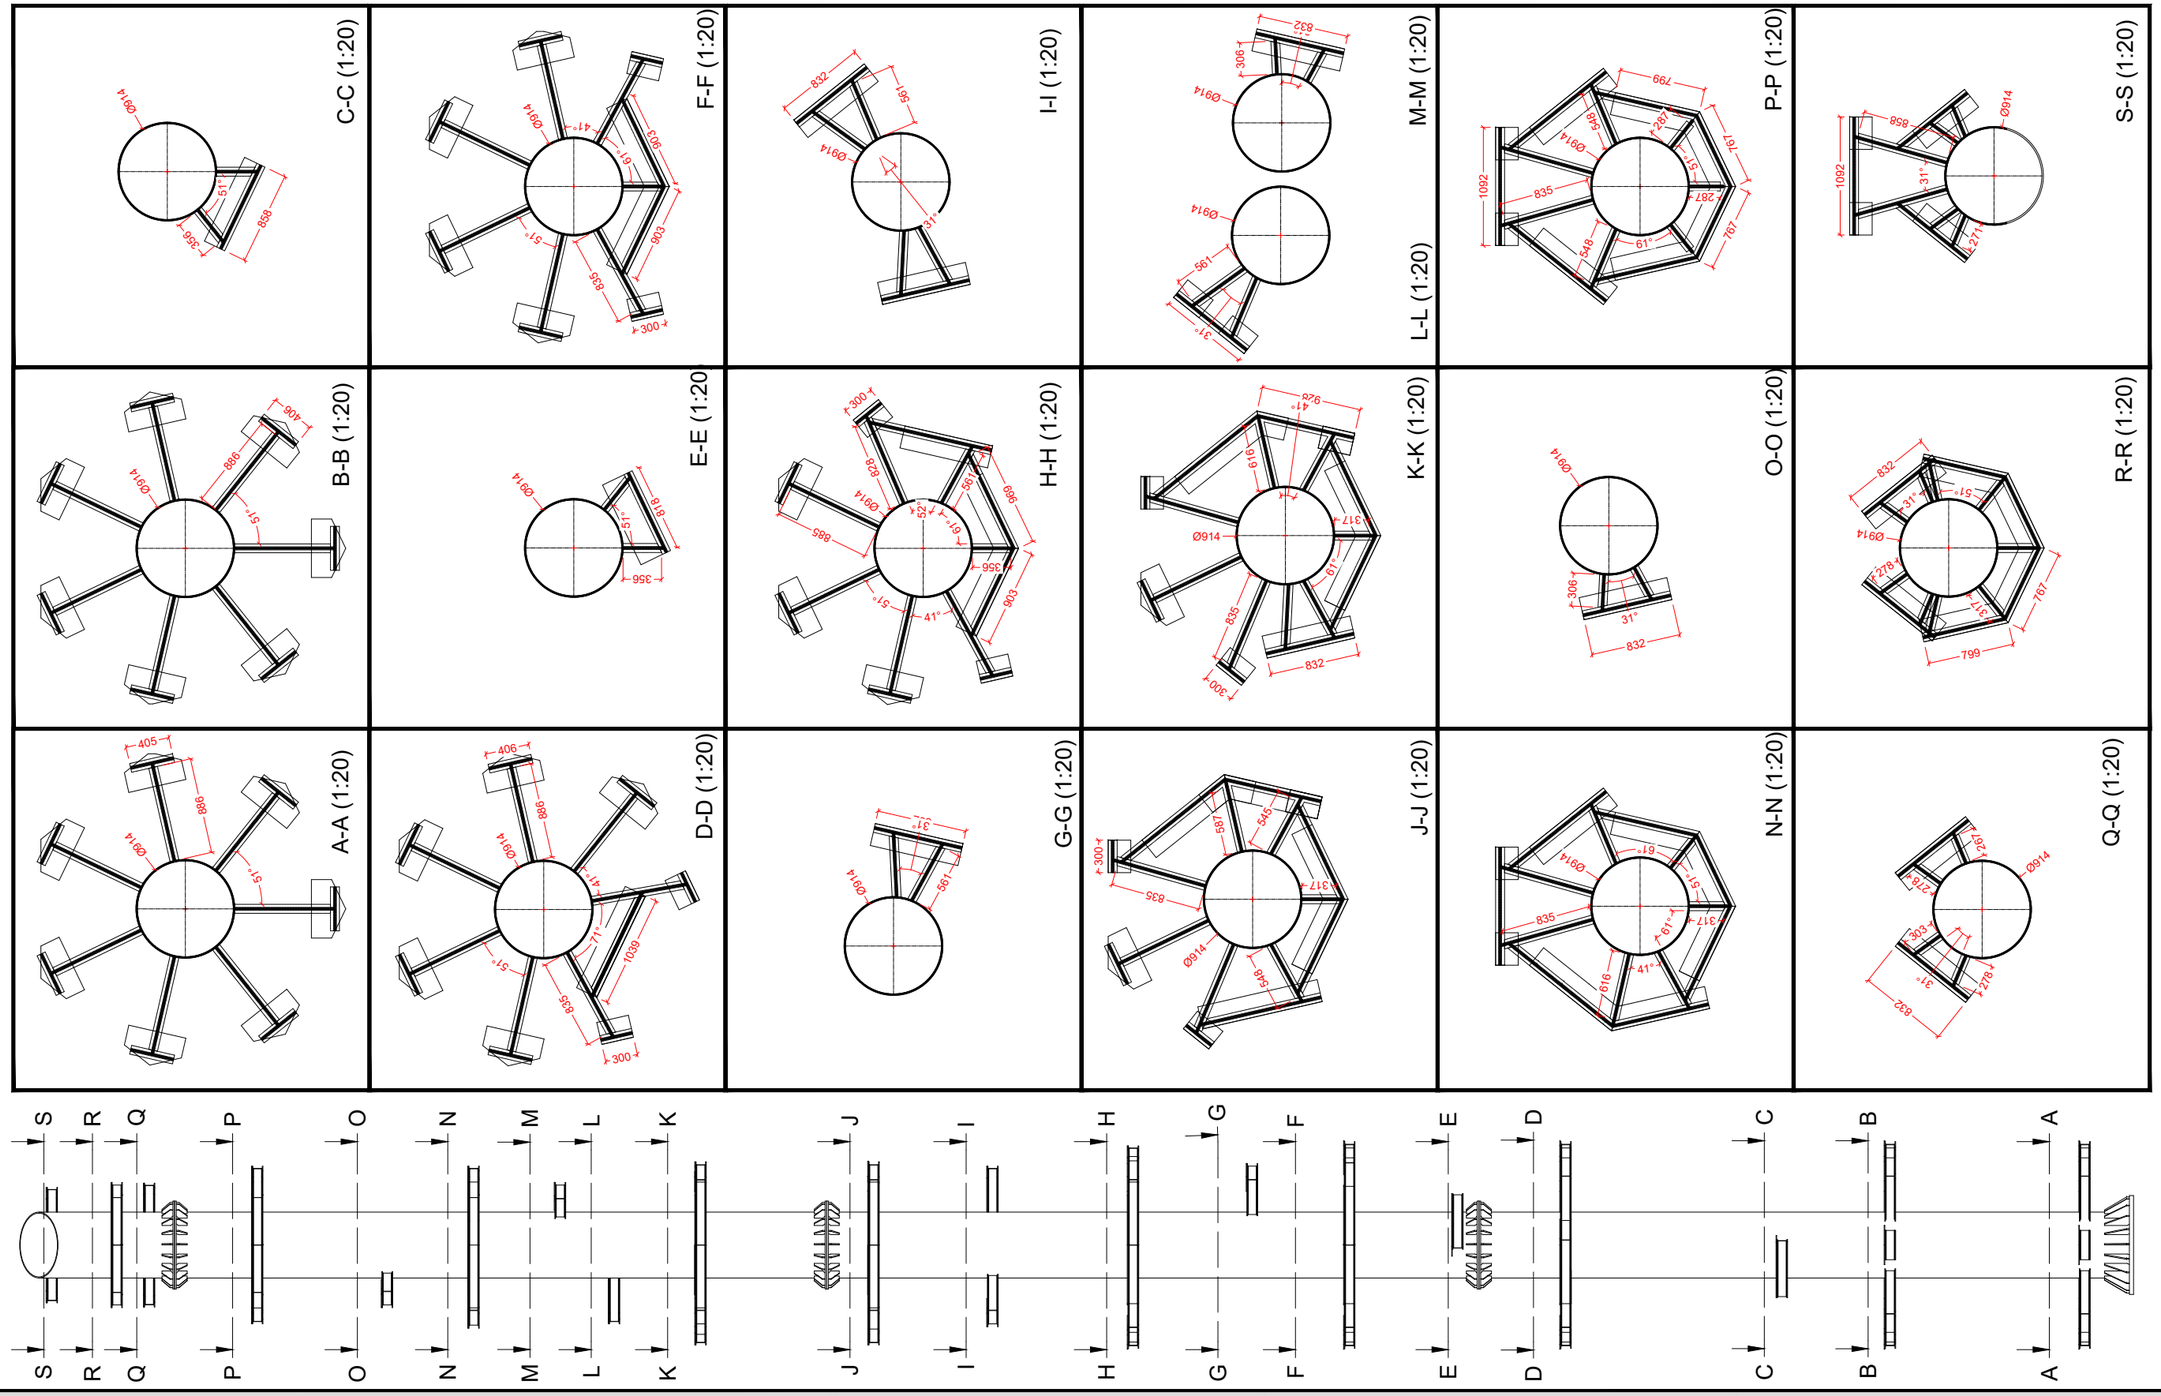

PROYECTO:

OBELISCO
SABANALARGA

OBSERVACIONES:

CRISTALES USADOS:

* No.1 CLEAR 4MM TMP AD + PVB 0,035 + CLEAR 4 MM TMP (SERIGRAFIA AMARILLA)
* No.2 CLEAR 4MM TMP AD + PVB 0,035 + CLEAR 4 MM TMP (SERIGRAFIA VERDE)
* No.3 CLEAR 4MM TMP AD + PVB 0,035 + CLEAR 4 MM TMP (SERIGRAFIA BLANCO)

REV. N°	FECHA	DESCRIPCIÓN	ACTUALIZÓ

CLIENTE: ---

UBICACIÓN: SABANALARGA - ATLÁNTICO

LOGO DEL CLIENTE:

DIBUJÓ: S. TAPIAS

REVISÓ: S. CHAHIN

ENERGIA SOLAR
ESWINDOWS
Av. Circunvalar a 100 mts de la via 40 las flores
Barranquilla, Colombia PBX: 3684600

DESCRIPCIÓN: DETALLES ESTRUCTURALES.

FECHA: 07/09/2023


ESCALA: N/A

PLANO N°: 301


MOS-ESW-EL-300

PLANOS PROPIEDAD DE C. I. ENERGIA SOLAR, NO PUEDEN USARSE PARA EJECUTAR, PRODUCIR O ENVIARSE A TERCEROS, SIN PREVIA AUTORIZACIÓN ESCRITA DE LA EMPRESA.


LMACEA 9/7/23

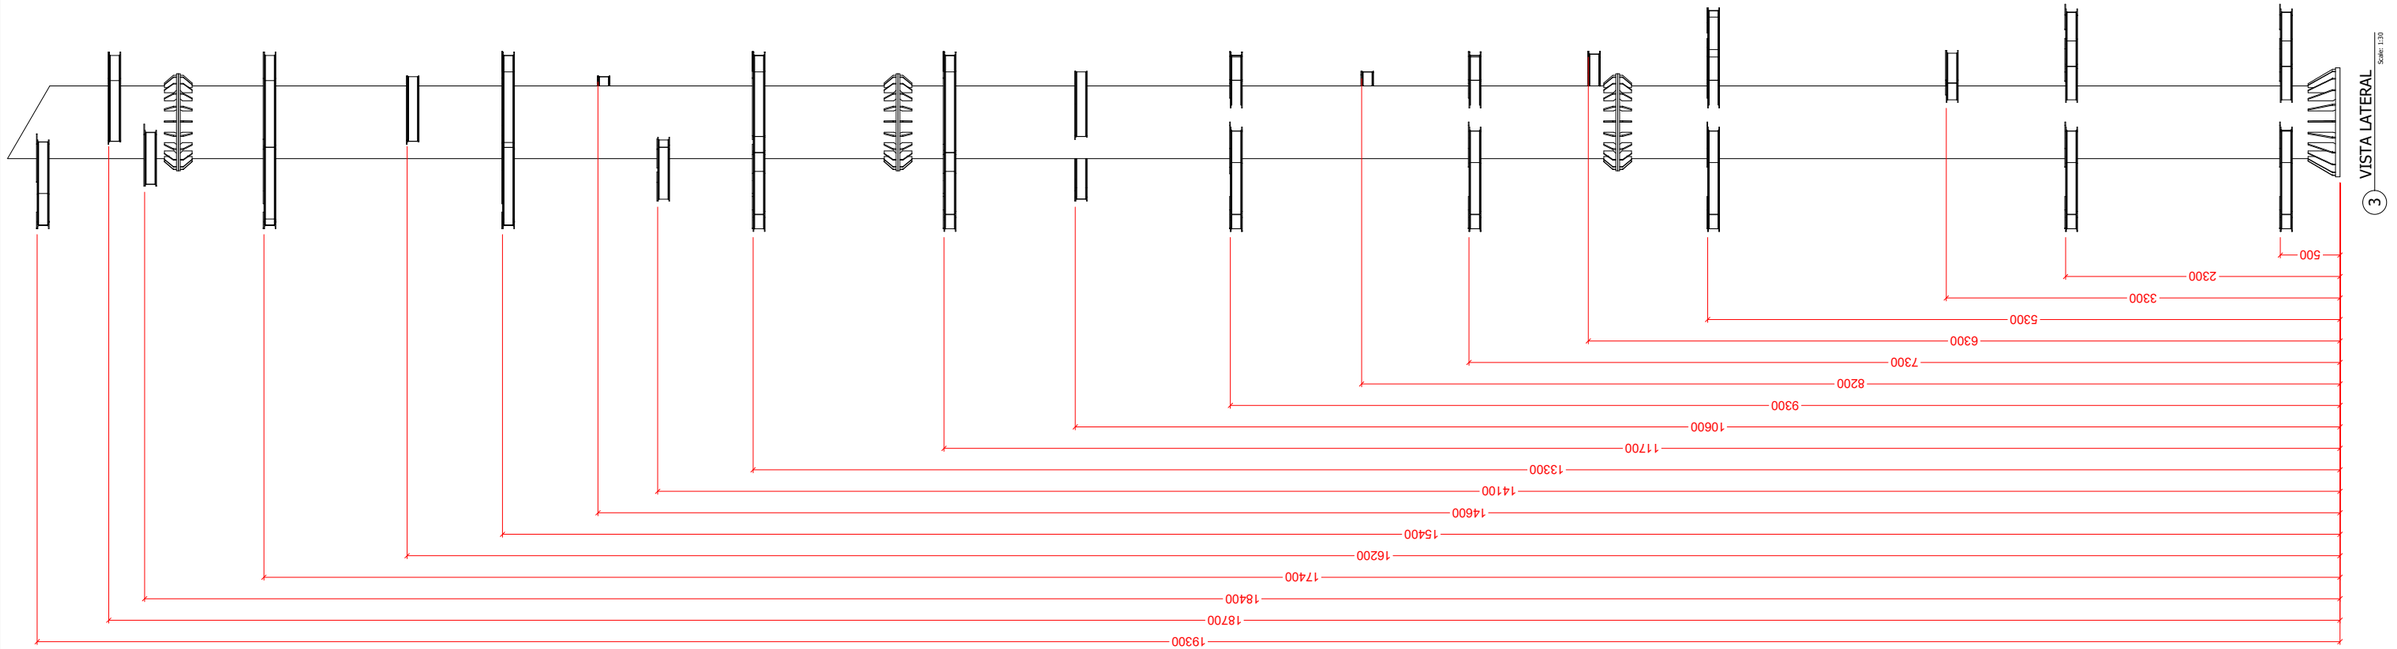

3 VISTA LATERAL
Scale: 1:30

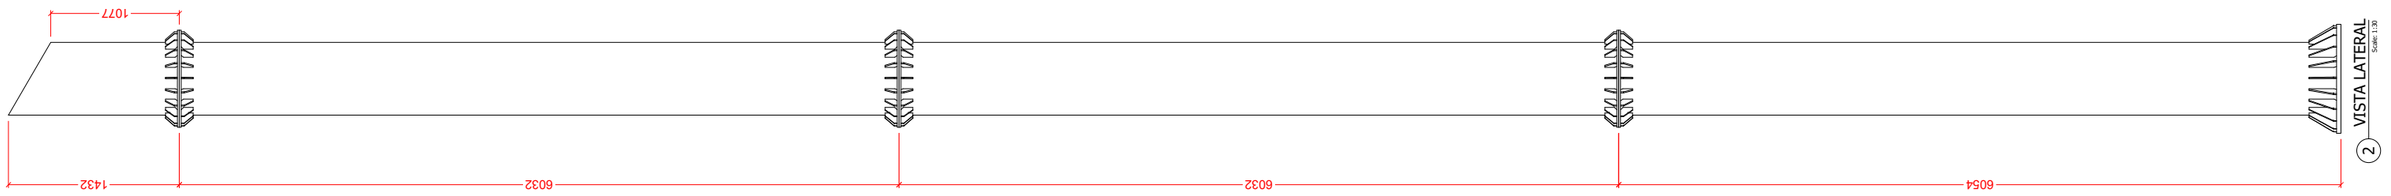

2 VISTA LATERAL
Scale: 1:30

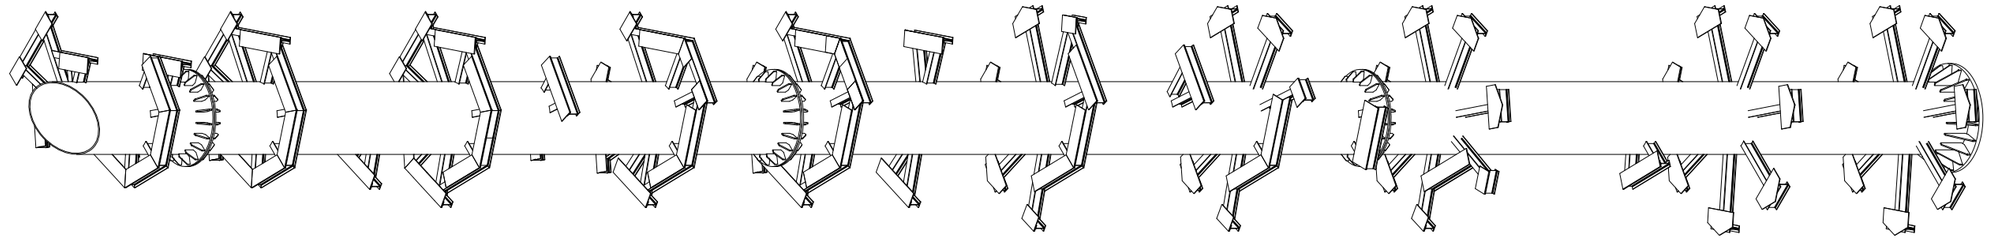

1 VISTA ISOMETRICA
Scale: 1:30

PROYECTO:

OBELISCO
SABANALARGA

OBSERVACIONES:

CRISTALES USADOS:

* No.1 CLEAR 4MM TMP AD + PVB 0,035 + CLEAR 4 MM TMP (SERIGRAFIA AMARILLA)
* No.2 CLEAR 4MM TMP AD + PVB 0,035 + CLEAR 4 MM TMP (SERIGRAFIA VERDE)
* No.3 CLEAR 4MM TMP AD + PVB 0,035 + CLEAR 4 MM TMP (SERIGRAFIA BLANCO)

REV. N°	FECHA	DESCRIPCIÓN	ACTUALIZÓ

CLIENTE: ---

UBICACIÓN: SABANALARGA - ATLÁNTICO

LOGO DEL CLIENTE:

DIBUJÓ: S. TAPIAS

REVISÓ: S. CHAHIN

ENERGIA SOLAR
ESWINDOWS
Av. Circunvalar a 100 mts de la vía 40 las flores
Barranquilla, Colombia PBX: 3684600

DESCRIPCIÓN: DETALLES ESTRUCTURALES.

FECHA: 07/09/2023

ESCALA: N/A

PLANO N°: 302

MOS-ESW-EL-300

PLANOS PROPIEDAD DE C. I. ENERGIA SOLAR, NO PUEDEN USARSE PARA EJECUTAR, PRODUCIR O ENVIARSE A TERCEROS, SIN PREVIA AUTORIZACIÓN ESCRITA DE LA EMPRESA.

LMACEA 9/7/23