



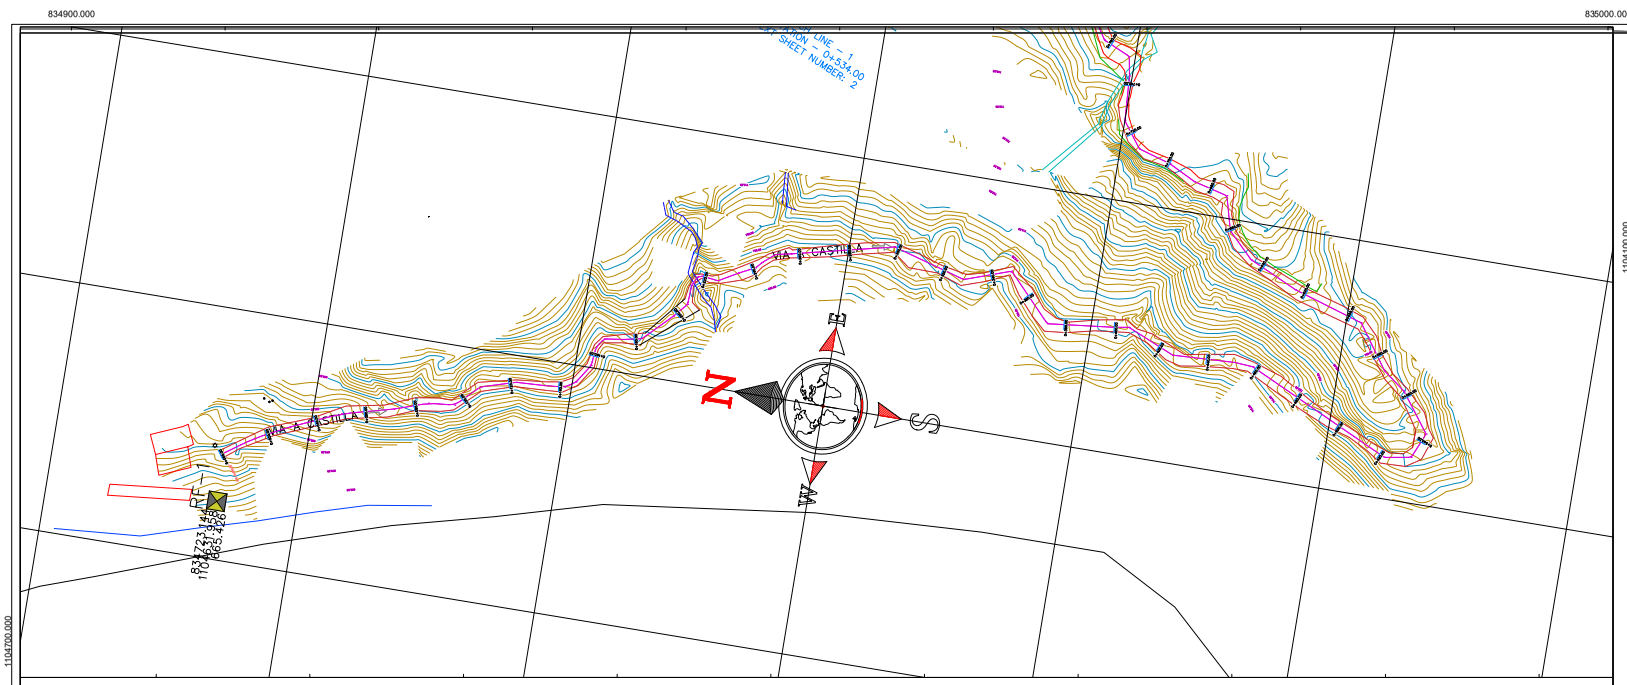

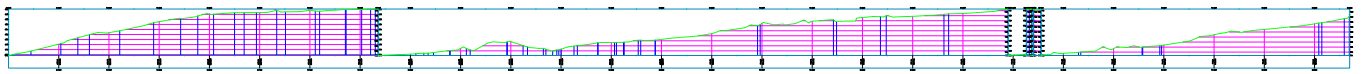



CONVENCIONES

CERCO
DELTA DE LA POLIGONAL
POSTE O TORRE ENERGIA
VIA
ARBOL
CONSTRUCCIONES
CUNETA
CAMARA
CAÑO, QUEBRADA, RIO
CURVAS DE NIVEL
HIDRANTE

PLANO Nº 1 DE 12	FECHA: MANIZALES, ABRIL DE 2022	DIBUJO: DANIEL LOPEZ	AREA: INDICADA	PROPIETARIOS:	UBICACIÓN: SECTOR VIA CASTILLA MUNICIPIO DE PACORA DEPARTAMENTO DE CALDAS	LEVANTO: JOSE DAVID PASTRANA SALAZAR TOPOGRAFO LIC. PROF. 01-11110 UNI.QUINDIO	LEVANTAMIENTO TOPOGRÁFICO ALTI-PLANIMÉTRICO
ARCHIVO	ESCALA 1:1000	NOTA: LA INFORMACION DIGITAL SERA GUARDADA	OBSERVACION				

VFG - ALINEAMIENTO-CASTILLA - (1) - (7).dwg

19.03.2007