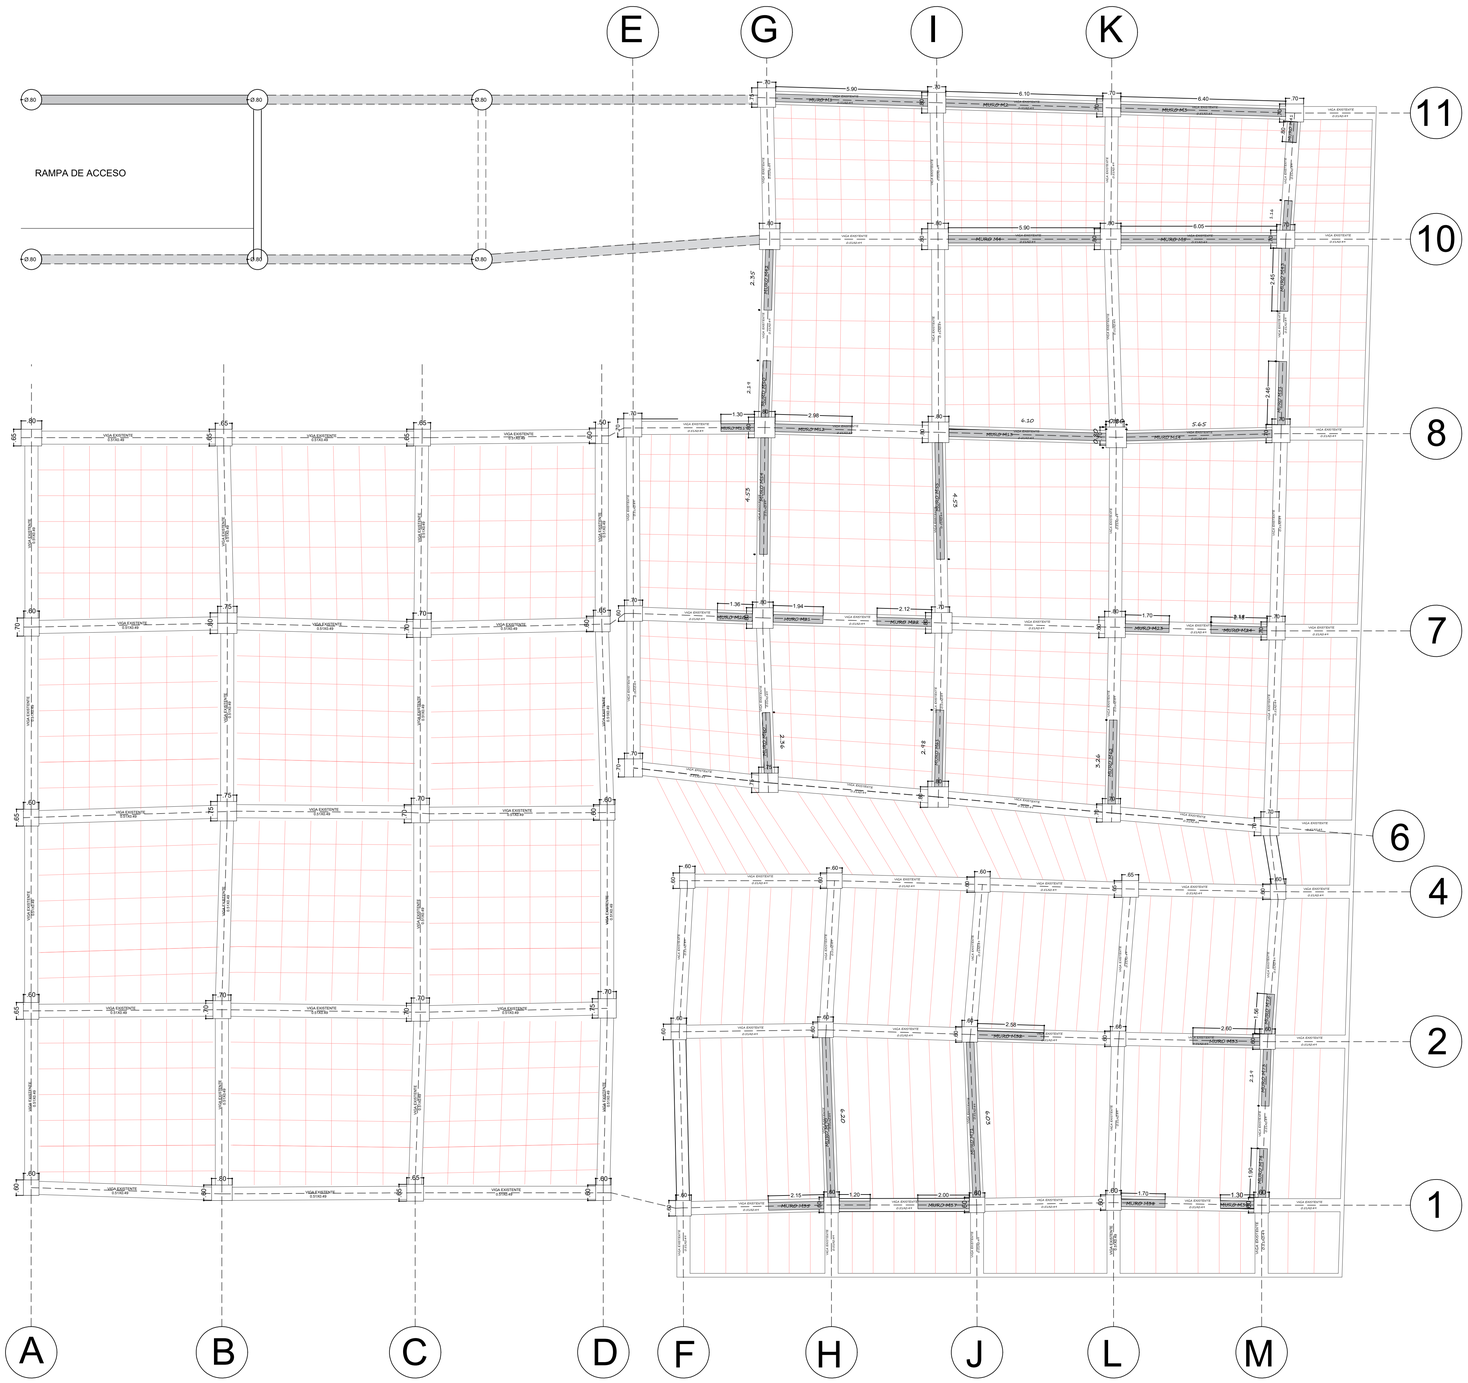


PLANTA ESTRUCTURAL NIVEL N1

ESCALA 1:100

NOTA: TODOS LOS MUROS TIENEN UN ESPESOR DE 0,35 M

CITY CENTER

CONTRATISTA

INGECONSULTA S.A.S.
NIT: 829.000.737-7

CONTRATO N 4056-23
CUMPLIMIENTO A LO ORDENADO DENTRO DE LA ACCION POPULAR ADELANTADA POR EL JUZGADO PRIMERO ADMINISTRATIVO ORAL DEL CIRCUITO DE BARRANCABERMEJA RADICADO 680813333001-2015- 00159-00 DEL 20/10/2022; PROMOVIDO POR DEFENSORÍA DEL PUEBLO-REGIONAL MAGDALENA MEDIO CONTRA DISTRITO ESPECIAL DE BARRANCABERMEJA Y LA COMERCIALIZADORA SUPERESTRELLAS S.A.S

DISEÑO

Ing. HERNÁN FLÓREZ OLIVARES, Msc.
TP: 25202-31164 CND

SUPERVISIÓN:

DIANA TORCOROMA QUINTERO GÓMEZ
SECRETARIA DE ESPACIO PÚBLICO Y CONTROL URBANO

UBICACIÓN:

CALLE 49 8-51
BARRANCABERMEJA / SANTANDER

CONTIENE:

VISTA EN PLANTA NIVEL 1

TOPOGRAFÍA:

FECHA:

SEPTIEMBRE DE 2023

ESCALA: INDICADA

ARCHIVO
CTCENTER.DWG

PLANO
1/2