

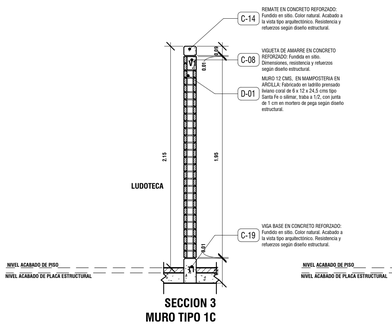



SECCION 3
MURO TIPO 1C

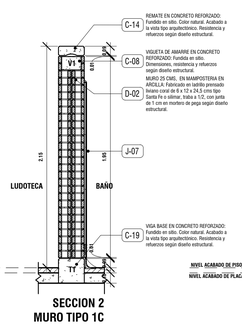


SECCION 2
MURO TIPO 1C

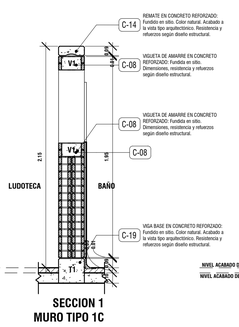

SECCION 1
MURO TIPO 1C

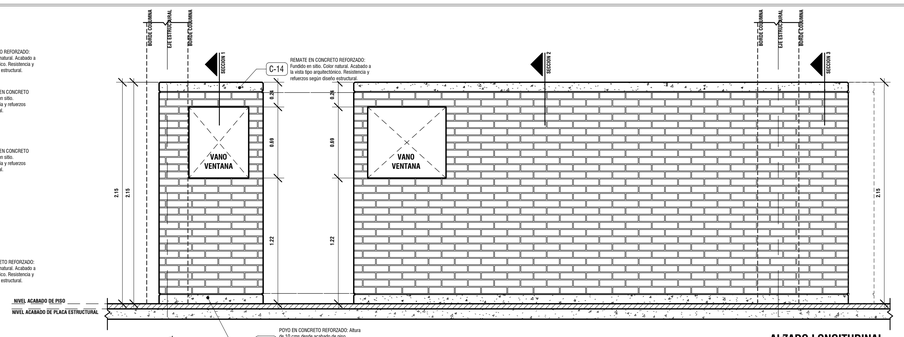

ALZADO LONGITUDINAL
MURO TIPO 1C

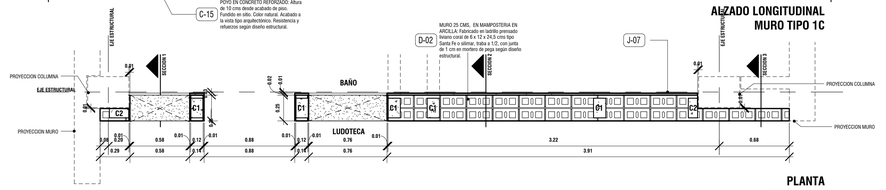

PLANTA
MURO TIPO 1C


MURO TIPO 1C: [redacted] (2.15 MTS DE ALTURA. ESTE MURO NO TOCA EL TECHO)

- **BASE: El muro se construye sobre una viga de concreto reforzado. Acabado a la vista tipo arquitectónico. Dimensiones, refuerzos y resistencia tal y como se indica en el diseño estructural.**
- **CUERPO: Muro en mampostería en arcilla en ladrillo prensado de 6 x 12 x 24.5 tipo Santa Fe o similar con sección de hilada sencilla (12 cms) en algunos tramos y sección de hilada doble (25 cms) en otros tramos según lo indica la planta. Ubicacion de refuerzos, columnetas y viguetas de confinamiento tal como lo indica el diseño estructural.**
- **REMATE SUPERIOR: En concreto reforzado de 9 cms de altura y 12 o 25 cms de ancho (según corresponda en planta). Acabado a la vista tipo arquitectónico. Refuerzos y resistencia tal y como se indica en el diseño estructural.**
- **ACABADO HACIA LA LUDOTECA: Ladrillo a la vista.**
- **ACABADO HACIA EL BAÑO: Enchape cerámico hasta 1.70 mts de altura contados a partir del acabado de piso y de ahí en adelante quedará el ladrillo a la vista.**


1 DETALLE MURO TIPO 1C
Esc. 1 : 25




SECCION 2
MURO TIPO 1D

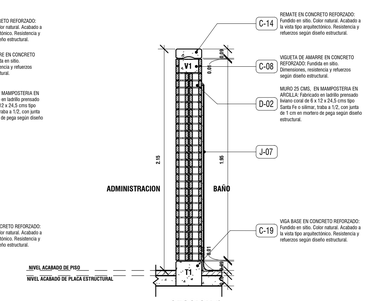

SECCION 1
MURO TIPO 1D

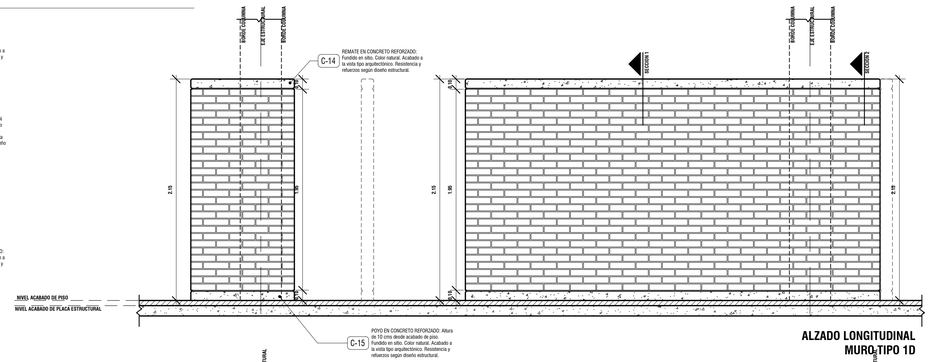

ALZADO LONGITUDINAL
MURO TIPO 1D

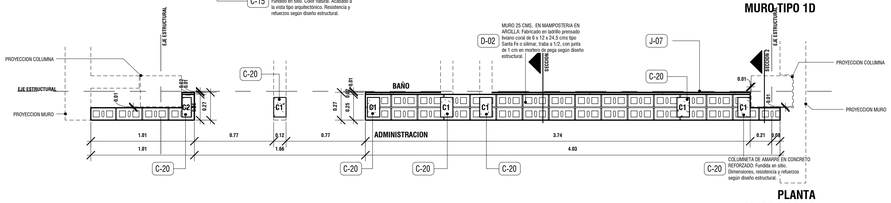


PLANTA
MURO TIPO 1D


MURO TIPO 1D: [redacted] (2.15 MTS DE ALTURA. ESTE MURO NO TOCA EL TECHO)

- **BASE: El muro se construye sobre una viga de concreto reforzado. Acabado a la vista tipo arquitectónico. Dimensiones, refuerzos y resistencia tal y como se indica en el diseño estructural.**
- **CUERPO: Muro en mampostería en arcilla en ladrillo prensado de 6 x 12 x 24.5 tipo Santa Fe o similar con sección de hilada sencilla (12 cms) en algunos tramos y sección de hilada doble (25 cms) en otros tramos según lo indica la planta. Ubicacion de refuerzos, columnetas y viguetas de confinamiento tal como lo indica el diseño estructural.**
- **REMATE SUPERIOR: En concreto reforzado de 9 cms de altura y 12 o 25 cms de ancho (según corresponda en planta). Acabado a la vista tipo arquitectónico. Refuerzos y resistencia tal y como se indica en el diseño estructural.**
- **ACABADO HACIA LA ADMINISTRACION: Ladrillo a la vista. Protección a humedad, hongos o lama mediante hidrófugo a base de siliconas, incolora y sin brillo que no afecte el aspecto o color de los materiales.**
- **ACABADO HACIA EL BAÑO: Enchape cerámico hasta 1.70 mts de altura contados a partir del acabado de piso y de ahí en adelante quedará el ladrillo a la vista.**


2 DETALLE MURO TIPO 1D
Esc. 1 : 25

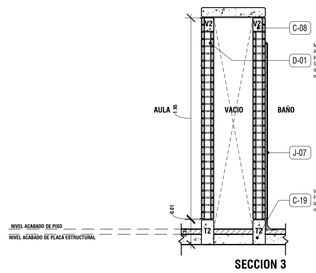


SECCION 3
MUROS TIPO 1E

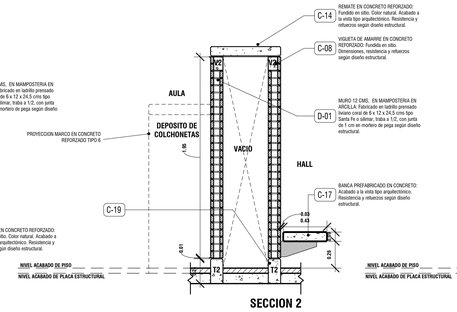


SECCION 2
MUROS TIPO 1E

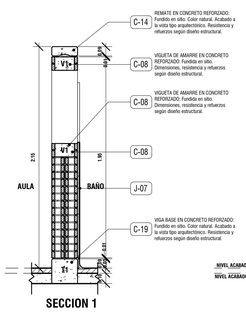

SECCION 1
MUROS TIPO 1E

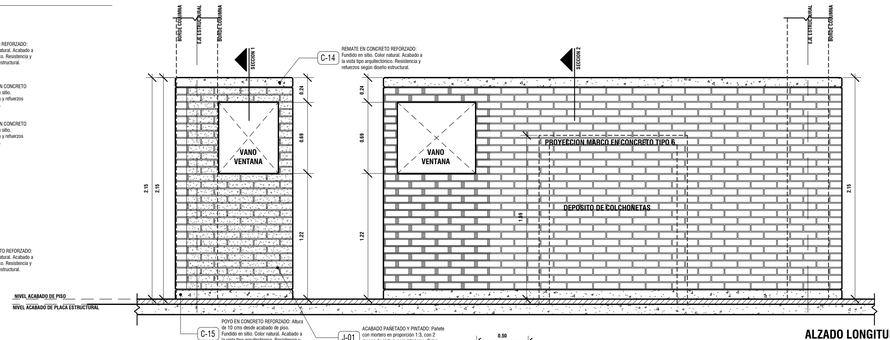

ALZADO LONGITUDINAL
MURO TIPO 1E

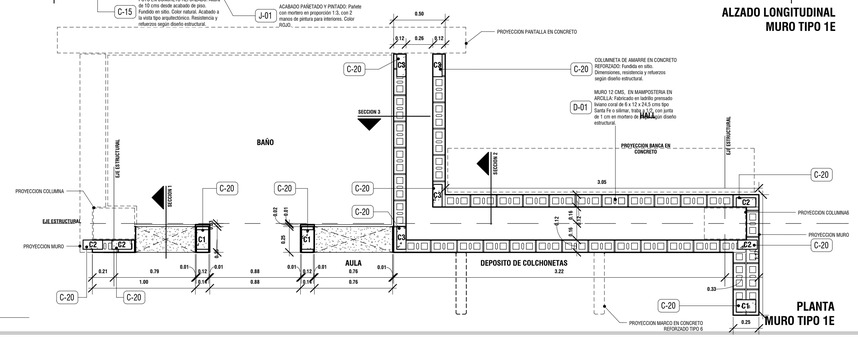

PLANTA
MURO TIPO 1E

MURO TIPO 1E: [redacted] (2.15 MTS DE ALTURA. ESTE MURO NO TOCA EL TECHO)

- **BASE: El muro se construye sobre una viga de concreto reforzado. Acabado a la vista tipo arquitectónico. Dimensiones, refuerzos y resistencia tal y como se indica en el diseño estructural.**
- **CUERPO: Muro en mampostería en arcilla en ladrillo prensado de 6 x 12 x 24.5 tipo Santa Fe o similar con sección de hilada sencilla (12 cms) en algunos tramos y sección de hilada doble (25 cms) en otros tramos según lo indica la planta. Ubicacion de refuerzos, columnetas y viguetas de confinamiento tal como lo indica el diseño estructural.**
- **REMATE SUPERIOR: En concreto reforzado de 9 cms de altura y 12 o 25 cms de ancho (según corresponda en planta). Acabado a la vista tipo arquitectónico. Refuerzos y resistencia tal y como se indica en el diseño estructural.**
- **ACABADO HACIA LAS AULAS: Ladrillo a la vista. Protección a humedad, hongos o lama mediante hidrófugo a base de siliconas, incolora y sin brillo que no afecte el aspecto o color de los materiales.**
- **ACABADO HACIA EL BAÑO: Enchape cerámico hasta 1.70 mts de altura contados a partir del acabado de piso y de ahí en adelante quedará el ladrillo a la vista.**

3 DETALLE MURO TIPO 1E
Esc. 1 : 25

ALCALDIA MAYOR DE BOGOTA D.C.

SECRETARIA DE EDUCACION

SUBSECRETARIA DE ACCESO Y PERMANENCIA

DIRECCION DE CONSTRUCCION Y CONSERVACION DE ESTABLECIMIENTOS EDUCATIVOS

COLEGIO:
I.E.D. O.E.A.

LOCALIDAD:
08 - KENNEDY

DIRECCION:
KR 72 L No 34 - 19 SUR

CODIGO DE PLANTAS FISICAS:
CODIGO: 0819

PROYECTO:
ARQUITECTONICO

CONSULTOR:

CONSORCIO ALIANZA PROYECTAR
NIT: 900.681.839-8
CONTRATO DE CONSULTORIA: 3572 del 17 de Diciembre de 2013

DISEÑO:

ARQ. RICHARD DAVID PARDO PERRAZA
MP. A25712009-13747971

DISEÑADOR Y CALCULISTA DE ELEMENTOS NO ESTRUCTURALES:

Ing Carlos Alberto Caicedo E.
M.P. No. 52202-73434 CPN NARIÑO

INTERVENTORIA:

ARQ. HERNANDO DAZA BERRIO - M.P. 25700-32595 CND
Arquitectura Urbana LTDA

OSCAR SANCHEZ JARAMILLO
SECRETARIO DE EDUCACION

ADRIANA MARIA GONZALEZ MAXCYCLAK
SUBSECRETARIO DE ACCESO Y PERMANENCIA

DIRECTOR DE CONSTRUCCION Y CONSERVACION DE ESTABLECIMIENTOS EDUCATIVOS:

JOHNNY EDWARD PADILLA ARIZA

SUPERVISION:

ISRAEL SILVA ROBAYO

CONTIENE:
DISEÑO

Detalle de muros
Tipo 1c, 1d y 1e

OBSERVACIONES:

NOMBRE DEL ARCHIVO:
PROYECTO ARQ - OEA V1. rvt

FECHA: Septiembre 18 de 2015
ESCALA: 1 : 25

PLANO: Const-A202 / 11
DE:

CONSECUTIVO SED:

COLEGIO: I.E.D. O.E.A.
LOC: 08 - KENNEDY
CDPF: CODIGO: 0819
PROYECTO: ARQUITECTONICO