
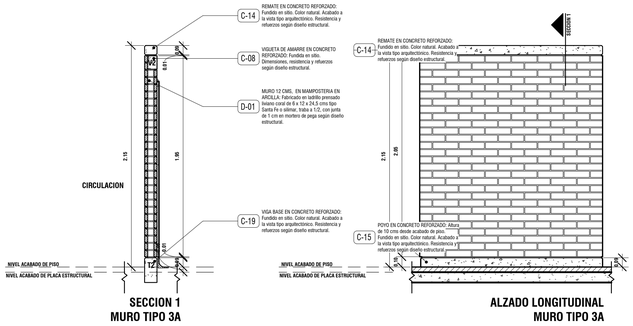


SECCION 1
MURO TIPO 3A

ALZADO LONGITUDINAL
MURO TIPO 3A


MURO TIPO 3A: **(2.15 MTS DE ALTURA. ESTE MURO NO TOCA EL TECHO)**

- **BASE:El muro se construye sobre una viga de concreto reforzado. Acabado a la vista tipo arquitectónico. Dimensiones, refuerzos y resistencia tal y como se indica en el diseño estructural.**
- **CUERPO: Muro en mamposteria en arcilla en ladrillo prensado de 6 x 12 x 24.5 tipo Santa Fe o similar con sección de hilada sencilla (12 cms). Ubicación de refuerzos, columnetas y viguetas de confinamiento tal como lo indica el diseño estructural.**
- **REMATE SUPERIOR: En concreto reforzado de 9 cms de altura y 12 cms de ancho. Acabado a la vista tipo arquitectónico. Refuerzos y resistencia tal y como se indica en el diseño estructural.**
- **ACABADO HACIA EL DUCTO: Ladrillo a la vista.**
- **ACABADO HACIA EL BAÑO: Enchape cerámico hasta 1.70 mts de altura contados a partir del acabado de piso y de ahí en adelante quedará el ladrillo a la vista.**

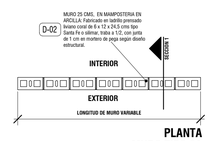

PLANTA
MURO TIPO 3A

1 DETALLE MURO TIPO 3A
Esc. 1 : 25

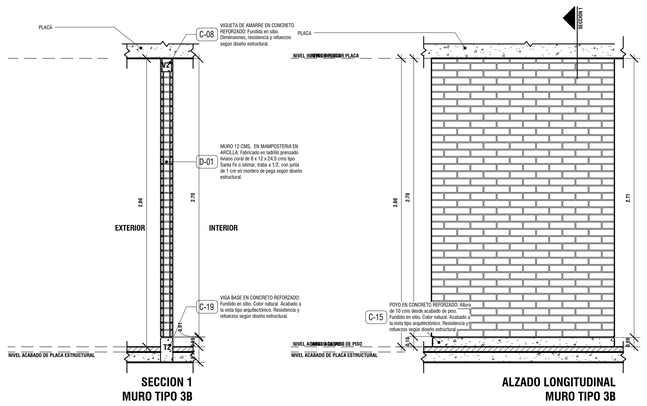


SECCION 1
MURO TIPO 3B

ALZADO LONGITUDINAL
MURO TIPO 3B


MURO TIPO 3B: **(2.85 MTS DE ALTURA. ESTE MURO VA DE PISO A TECHO)**

- **BASE: El muro se construye sobre una viga de concreto reforzado. Acabado a la vista tipo arquitectónico. Dimensiones, refuerzos y resistencia tal y como se indica en el diseño estructural.**
- **CUERPO: Muro en mamposteria en arcilla en ladrillo prensado de 6 x 12 x 24.5 tipo Santa Fe o similar con sección de hilada sencilla (12 cms). Ubicacion de refuerzos, columnetas y viguetas de confinamiento tal como lo indica el diseño estructural.**
- **ACABADO: Ladrillo a la vista. Protección a humedad, hongos o lama mediante hidrófugo a base de siliconas, incolora y sin brillo que no afecte el aspecto o color de los materiales.**

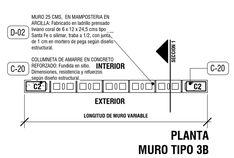

PLANTA
MURO TIPO 3B

2 DETALLE MURO TIPO 3B
Esc. 1 : 25

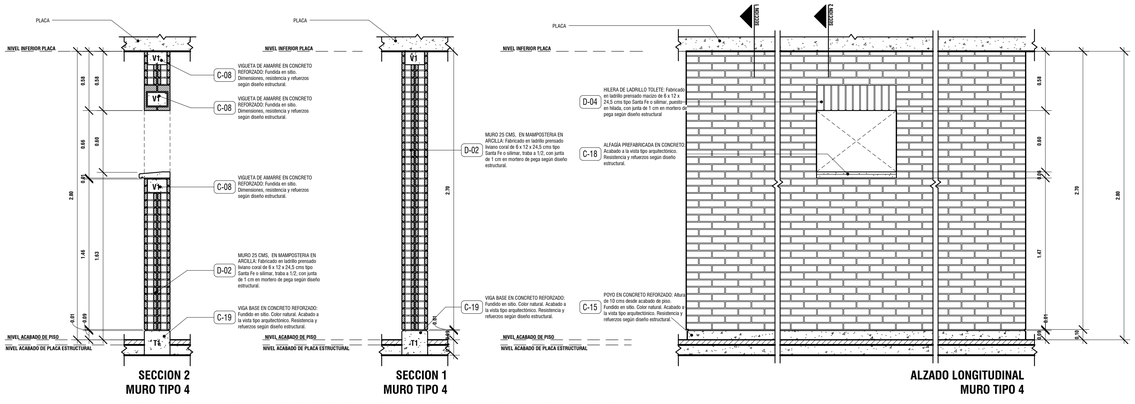


SECCION 2
MURO TIPO 4

SECCION 1
MURO TIPO 4

ALZADO LONGITUDINAL
MURO TIPO 4


MURO TIPO 4: **(2.85 MTS DE ALTURA. ESTE MURO VA DE PISO A TECHO)**

- **BASE: El muro se construye sobre una viga de concreto reforzado. Acabado a la vista tipo arquitectónico. Dimensiones, refuerzos y resistencia tal y como se indica en el diseño estructural.**
- **CUERPO: Muro en mamposteria en arcilla en ladrillo prensado de 6 x 12 x 24.5 tipo Santa Fe o similar con sección de hilada doble (25 cms). Ubicacion de refuerzos, columnetas y viguetas de confinamiento tal como lo indica el diseño estructural.**
- **ACABADO: Ladrillo a la vista. Protección a humedad, hongos o lama mediante hidrófugo a base de siliconas, incolora y sin brillo que no afecte el aspecto o color de los materiales.**

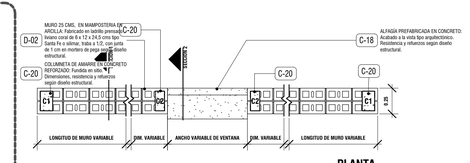

PLANTA
MURO TIPO 4

3 DETALLE MURO TIPO 4
Esc. 1 : 25

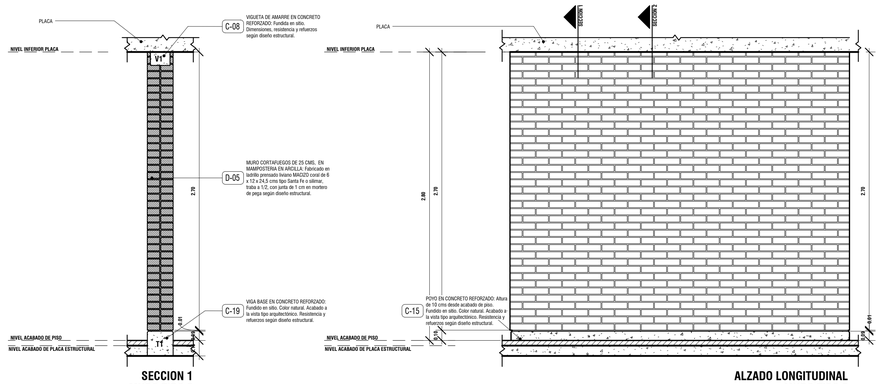


SECCION 1
MURO TIPO 5
(CORTAFUEGO)

ALZADO LONGITUDINAL
MURO TIPO 5
(CORTAFUEGO)

MURO TIPO 5: **(2.85 MTS DE ALTURA. ESTE MURO VA DE PISO A TECHO)**
(CORTAFUEGO)

- **BASE: El muro se construye sobre una viga de concreto reforzado. Acabado a la vista tipo arquitectónico. Dimensiones, refuerzos y resistencia tal y como se indica en el diseño estructural.**
- **CUERPO: Muro en mamposteria en arcilla en ladrillo prensado MACIZO de 6 x 12 x 24.5 tipo Santa Fe o similar con sección de hilada doble (25 cms). Ubicacion de refuerzos, columnetas y viguetas de confinamiento tal como lo indica el diseño estructural. Así como su resistencia al fuego en horas.**
- **ACABADO: Ladrillo a la vista. Protección a humedad, hongos o lama mediante hidrófugo a base de siliconas, incolora y sin brillo que no afecte el aspecto o color de los materiales.**

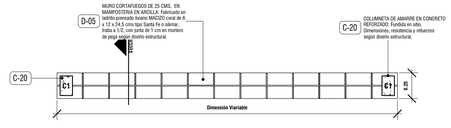

PLANTA
MURO TIPO 5
(CORTAFUEGO)

4 DETALLE MURO TIPO 5
Esc. 1 : 25

ALCALDIA MAYOR DE BOGOTA D.C.

SECRETARIA DE EDUCACION

SUBSECRETARIA DE ACCESO Y PERMANENCIA

DIRECCION DE CONSTRUCCION Y CONSERVACION DE ESTABLECIMIENTOS EDUCATIVOS

COLEGIO:
I.E.D. O.E.A.

LOCALIDAD:
08 - KENNEDY

DIRECCION:
KR 72 L No 34 - 19 SUR

CODIGO DE PLANTAS FISICAS:
CODIGO: 0819

PROYECTO:
ARQUITECTONICO

CONSULTOR:
CONSORCIO ALIANZA PROYECTAR
NIT: 900.681.839-8
CONTRATO DE CONSULTORIA: 3572 del 17 de Diciembre de 2013

DISEÑO:
ARQ. RICHARD DAVID PARDO PERRAZA
MP. A25712009-13747971

DISEÑADOR Y CALCULISTA DE ELEMENTOS NO ESTRUCTURALES:
Ing Carlos Alberto Caicedo E.
M.P. No. 52202-73434 CPN NARIÑO

INTERVENTORIA:
ARQ. HERNANDO DAZA BERRIO - M.P. 25700-32595 CND
Arquitectura Urbana LTDA

OSCAR SANCHEZ JARAMILLO
SECRETARIO DE EDUCACION

ADRIANA MARIA GONZALEZ MAXCYCLAK
SUBSECRETARIO DE ACCESO Y PERMANENCIA

DIRECTOR DE CONSTRUCCION Y CONSERVACION DE ESTABLECIMIENTOS EDUCATIVOS:
JOHNNY EDWARD PADILLA ARIZA

SUPERVISION:
ISRAEL SILVA ROBAYO

CONTIENE:
DISEÑO
Detalle de Muros
Tipo 3a, 3b, 4 y 5

OBSERVACIONES:

NOMBRE DEL ARCHIVO:
PROYECTO ARQ - OEA V1. rvt

FECHA: Septiembre 18 de 2015
ESCALA: 1 : 25

PLANO: Const-A204 / 11
DE:

CONSECUTIVO SED:

COLEGIO: I.E.D. O.E.A. LOC: 08 - KENNEDY CPF: CODIGO: 0819 PROYECTO: ARQUITECTONICO