

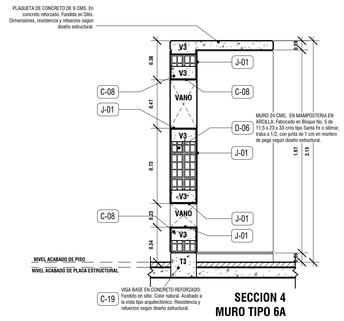



SECCION 4
MURO TIPO 6A

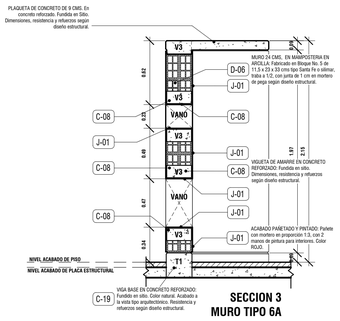

SECCION 3
MURO TIPO 6A

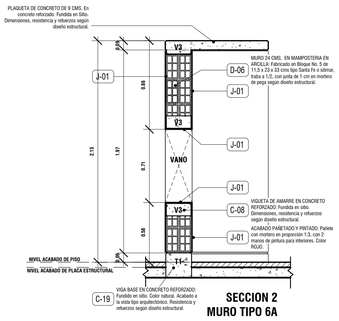


SECCION 2
MURO TIPO 6A

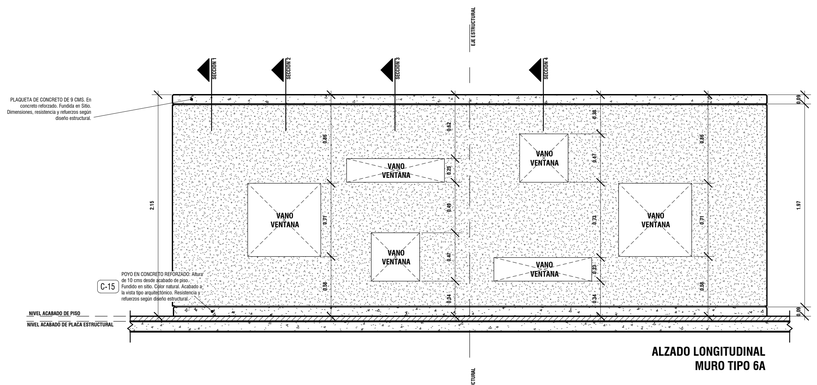


ALZADO LONGITUDINAL
MURO TIPO 6A

MURO TIPO 6A: (2.15 MTS DE ALTURA. ESTE MURO NO TOCA EL TECHO)

- **BASE:El muro se construye sobre una viga de concreto reforzado. Acabado a la vista tipo arquitectónico. Dimensiones, refuerzos y resistencia tal y como se indica en el diseño estructural.**
- **CUERPO: Muro en mamposteria en arcilla BLOQUE No.5 de 11.5 x 23 x 33 cms. Tipo Santa Fe o similar con sección de hilada doble (24 cms). Ubicacion de refuerzos, columnetas y viguetas de confinamiento tal como lo indica el diseño estructural.**
- **REMATE SUPERIOR: Plaque de Remate Superior en concreto reforzado de 9 cms de altura Tal y como lo indica la planta de este detalle. Acabado a la vista tipo arquitectónico. Refuerzos y resistencia tal y como se indica en el diseño estructural.**
- **ACABADO HACIA AMBOS LADOS: Pañetado y pintado - pañete con mortero en proporción 1:3, con 2 manos de pintura para interiores del color que se indique en cada espacio.**

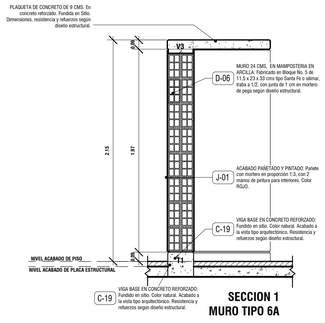

SECCION 1
MURO TIPO 6A

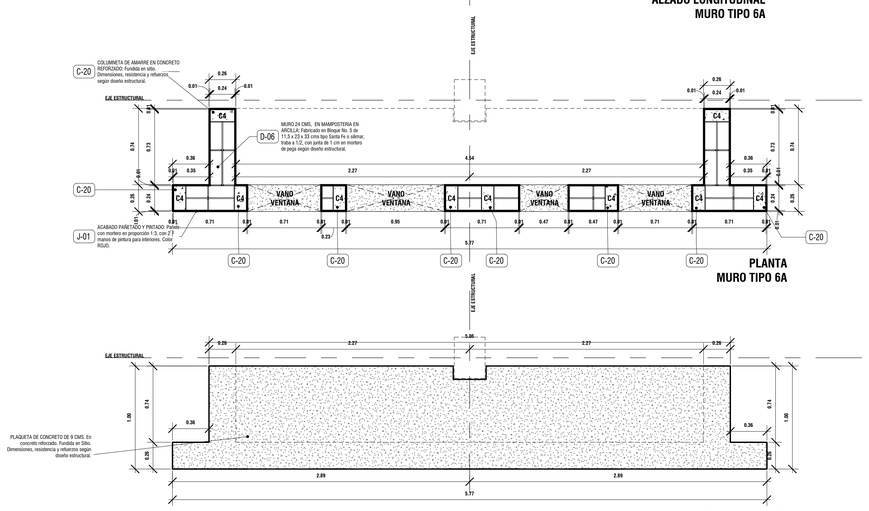

PLANTA
MURO TIPO 6A

PLANTA PLQUETA DE REMATE
MURO TIPO 6A
NIVEL +2.15 CONTADO DESDE ACABADO DE PISO

1 DETALLE MURO TIPO 6A
Esc. 1 : 25

ALCALDIA MAYOR DE BOGOTA D.C.

SECRETARIA DE EDUCACION

SUBSECRETARIA DE ACCESO Y PERMANENCIA

DIRECCION DE CONSTRUCCION Y CONSERVACION DE ESTABLECIMIENTOS EDUCATIVOS

COLEGIO:
I.E.D. O.E.A.

LOCALIDAD:
08 - KENNEDY

DIRECCION:
KR 72 L No 34 - 19 SUR

CODIGO DE PLANTAS FISICAS:
CODIGO: 0819

PROYECTO:
ARQUITECTONICO

CONSULTOR:
CONSORCIO ALIANZA PROYECTAR
NIT: 900.681.839-8
CONTRATO DE CONSULTORIA: 3572 del 17 de Diciembre de 2013

DISEÑO:
ARQ. RICHARD DAVID PARDO PERRAZA
MP. A25712009-13747971

DISEÑADOR Y CALCULISTA DE ELEMENTOS NO ESTRUCTURALES:
Ing Carlos Alberto Caicedo E.
M.P. No. 52202-73434 CPN NARIÑO

INTERVENTORIA:
ARQ. HERNANDO DAZA BERRIO - M.P. 25700-32595 CND
Arquitectura Urbana LTDA

OSCAR SANCHEZ JARAMILLO
SECRETARIO DE EDUCACION

ADRIANA MARIA GONZALEZ MAXCYCLAK
SUBSECRETARIA DE ACCESO Y PERMANENCIA

DIRECTOR DE CONSTRUCCION Y CONSERVACION DE ESTABLECIMIENTOS EDUCATIVOS:
JOHNNY EDWARD PADILLA ARIZA

SUPERVISION:
ISRAEL SILVA ROBAYO

CONTIENE:
DISEÑO
Detalle de Muros
Tipo 6a

OBSERVACIONES:

NOMBRE DEL ARCHIVO:
PROYECTO ARQ - OEA V1. rvt

FECHA: Septiembre 18 de 2015
ESCALA: 1 : 25

PLANO: Const-A205 / 11
DE:

CONSECUTIVO SED:

COLEGIO: I.E.D. O.E.A. LOC: 08 - KENNEDY CPF: CODIGO: 0819 PROYECTO: ARQUITECTONICO