



SECCION
MARCO TIPO 1

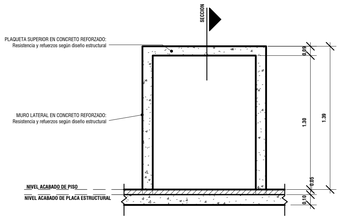


ALZADO LONGITUDINAL
MARCO TIPO 1

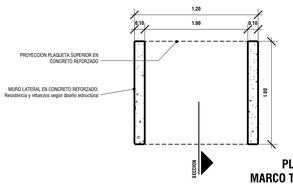


PLANTA
MARCO TIPO 1


1 DETALLE MARCO TIPO 1
Esc. 1 : 25

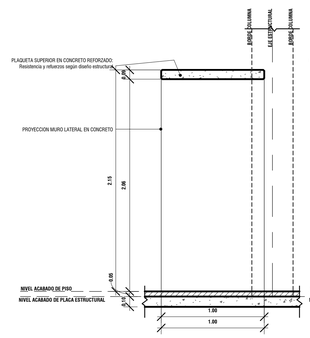

SECCION
MARCO TIPO 3

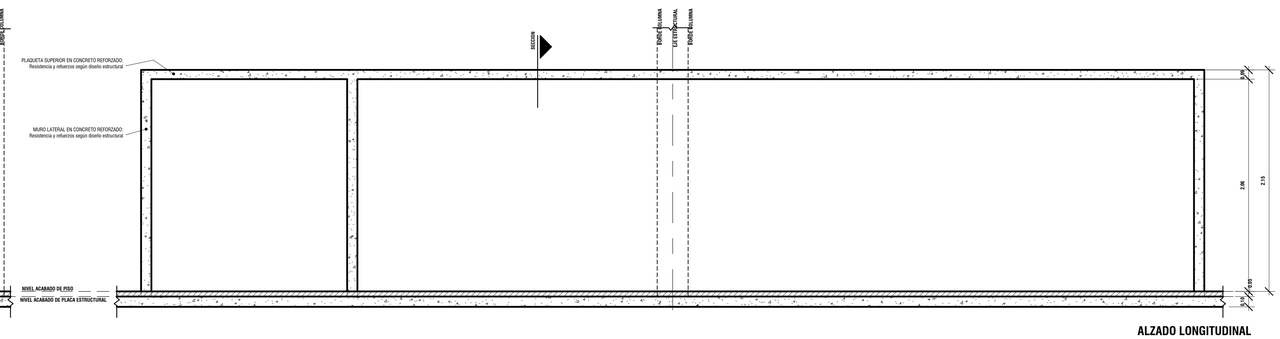


ALZADO LONGITUDINAL
MARCO TIPO 3

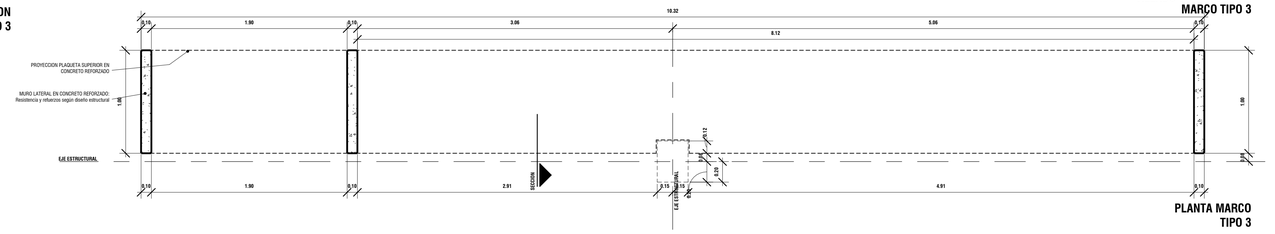


PLANTA MARCO
TIPO 3


3 DETALLE MARCO TIPO 3
Esc. 1 : 25

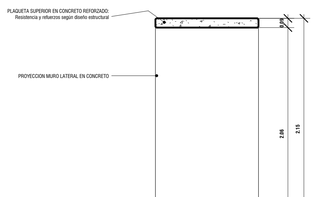

SECCION
MARCO TIPO 2

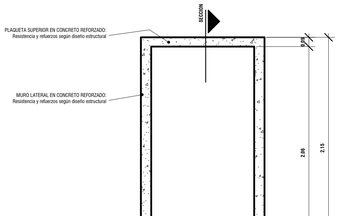


ALZADO LONGITUDINAL
MARCO TIPO 2

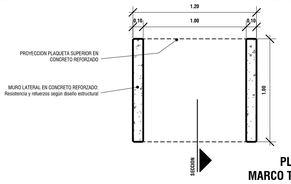


PLANTA
MARCO TIPO 2


2 DETALLE MARCO TIPO 2
Esc. 1 : 25

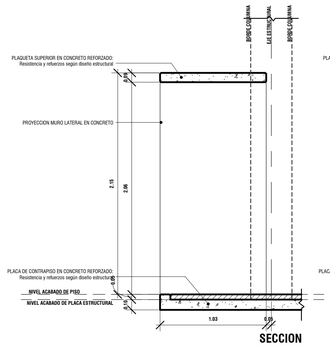

SECCION
MARCO TIPO 5

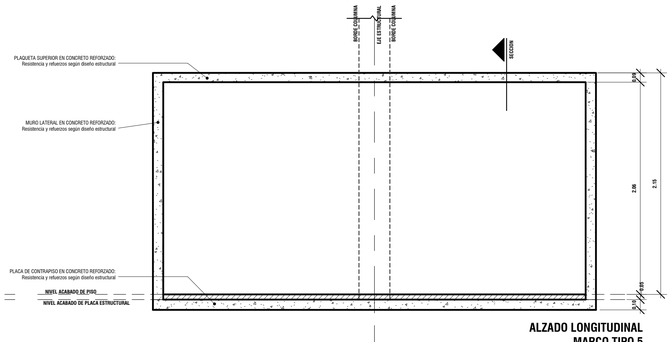


ALZADO LONGITUDINAL
MARCO TIPO 5

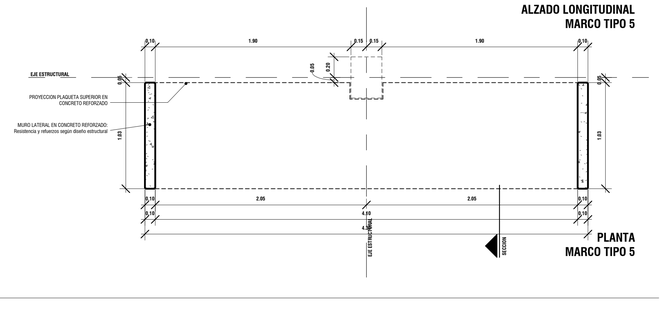


PLANTA
MARCO TIPO 5


5 DETALLE MARCO TIPO 5
Esc. 1 : 25

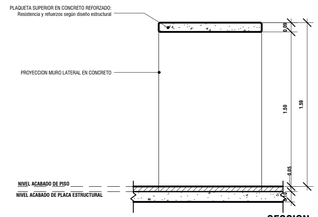

SECCION
MARCO TIPO 6

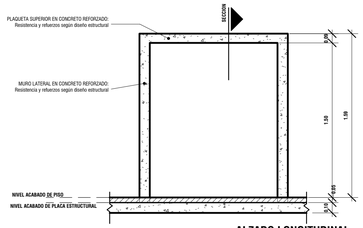


ALZADO LONGITUDINAL
MARCO TIPO 6

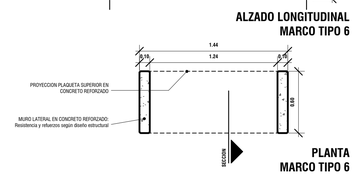


PLANTA
MARCO TIPO 6


6 DETALLE MARCO TIPO 6
Esc. 1 : 25

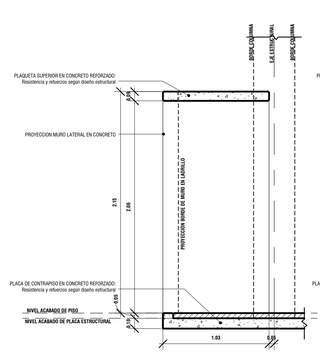

SECCION
MARCO TIPO 4

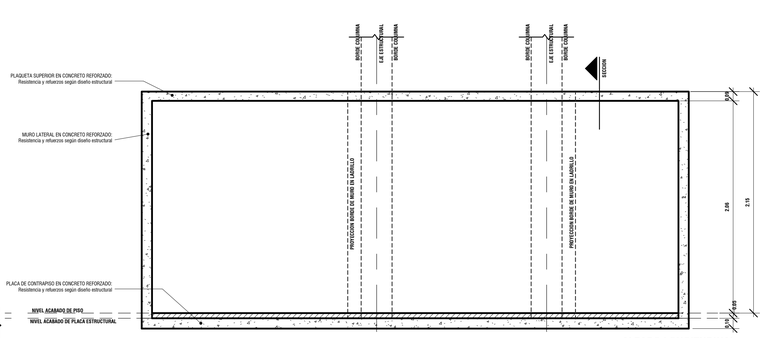

ALZADO LONGITUDINAL
MARCO TIPO 4

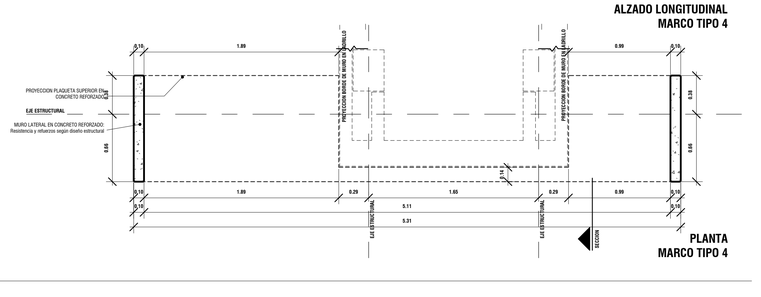

PLANTA
MARCO TIPO 4

4 DETALLE MARCO TIPO 4
Esc. 1 : 25

ALCALDIA MAYOR DE BOGOTA
D.C.

SECRETARIA DE EDUCACION

SUBSECRETARIA DE ACCESO Y PERMANENCIA

DIRECCION DE CONSTRUCCION Y CONSERVACION
DE ESTABLECIMIENTOS EDUCATIVOS

COLEGIO:
I.E.D. O.E.A.

LOCALIDAD:
08 - KENNEDY

DIRECCION:
KR 72 L No 34 - 19 SUR

CODIGO DE PLANTAS FISICAS:
CODIGO: 0819

PROYECTO:
ARQUITECTONICO

CONSULTOR:

CONSORCIO ALIANZA PROYECTAR
NIT: 900.681.839-8
CONTRATO DE CONSULTORIA: 3572 del 17 de Diciembre de 2013

DISEÑO:

ARQ. RICHARD DAVID PARDO PERRAZA
MP. A25712009-13747971

DISEÑADOR Y CALCULISTA DE
ELEMENTOS NO ESTRUCTURALES:

Ing Carlos Alberto Caicedo E.
M.P. No. 52202-73434 CPN NARIÑO

INTERVENTORIA:

ARQ. HERNANDO DAZA BERRIO - M.P. 25700-32595 CND
Arquitectura Urbana LTDA

OSCAR SANCHEZ JARAMILLO
SECRETARIO DE EDUCACION

ADRIANA MARIA GONZALEZ MAXCYCLAK
SUBSECRETARIO DE ACCESO Y PERMANENCIA

DIRECTOR DE CONSTRUCCION Y CONSERVACION DE
ESTABLECIMIENTOS EDUCATIVOS:

JOHNNY EDWARD PADILLA ARIZA

SUPERVISION:

ISRAEL SILVA ROBAYO

CONTIENE:
DISEÑO

Detalles de Marcos en concreto
Tipo 1, 2 ,3, 4, 5 y 6

OBSERVACIONES:

NOMBRE DEL ARCHIVO:
PROYECTO ARQ - OEA V1. rvt

FECHA: Septiembre 18 de 2015
ESCALA: 1 : 25

PLANO: Const-A207 / 11
DE:

CONSECUTIVO SED:

COLEGIO: I.E.D. O.E.A.
LOC: 08 - KENNEDY
CPF: CODIGO: 0819
PROYECTO: ARQUITECTONICO