
CUADRO DE VENTANAS ESCALA 1:50

V-01

MODULO DE VENTANA V-01

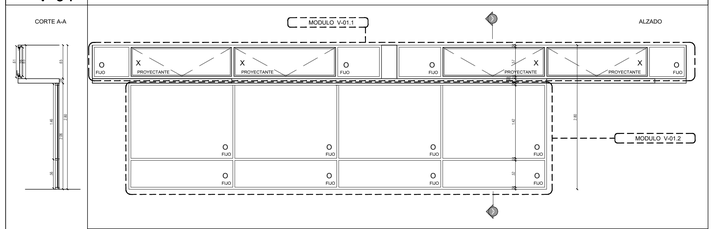


HOJAS	16 HOJAS 12 HOJAS FIJAS, 4 HOJAS PROYECTANTES
ESPECIFICACIÓN	PERFILERIA EN ALUMINIO SERIE 7638 O SIMILAR; PERFILERIA HORIZONTAL REF. TIPO ALN-168, ALN-169, ALN-170; PERFILERIA VERTICAL ALN-167, ALN-169, ALN-183. LA VENTANERIA PROYECTANTE SE FABRICA CON PERFILERIA EN ALUMINIO SERIE VP-3855, CON PISAVIDRIO RECTO ALN-395 DE ALUMINA O SIMILAR.
ACABADOS	COLOR ANODIZADO NATURAL
VIDRIO	TRANSPARENTE DE 6MM DE ESPESOR CON PELICULA DE SEGURIDAD.
CANTIDAD	1
OBSERVACIONES	NIVEL 1: FACHADA SUR LUDOTECA

CUADRO DE VENTANAS ESCALA 1:50

V-02

MODULO DE VENTANA V-02

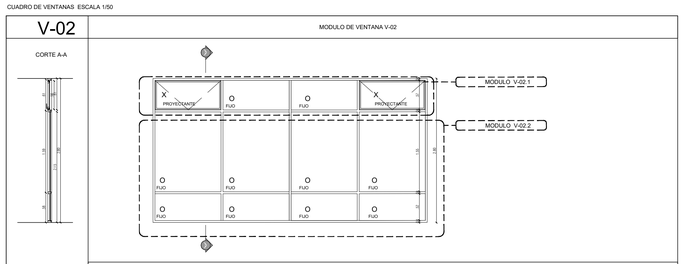


HOJAS	12 HOJAS: 10 HOJAS FIJAS, 2 HOJAS PROYECTANTES
ESPECIFICACIÓN	PERFILERIA EN ALUMINIO SERIE 7638 O SIMILAR; PERFILERIA HORIZONTAL REF. TIPO ALN-168, ALN-169, ALN-170, PERFILERIA VERTICAL ALN-167, ALN-169, ALN-183. LA VENTANERIA PROYECTANTE SE FABRICA CON PERFILERIA EN ALUMINIO SERIE VP-3855, CON PISAVIDRIO RECTO ALN-395 DE ALUMINA O SIMILAR.
ACABADOS	COLOR ANODIZADO NATURAL
VIDRIO	TRANSPARENTE DE 6MM DE ESPESOR CON PELICULA DE SEGURIDAD.
CANTIDAD	1
OBSERVACIONES	NIVEL 1: FACHADA OCCIDENTE SALA DE PROFESORES

CUADRO DE VENTANAS ESCALA 1:50

V-03

MODULO DE VENTANA V-03

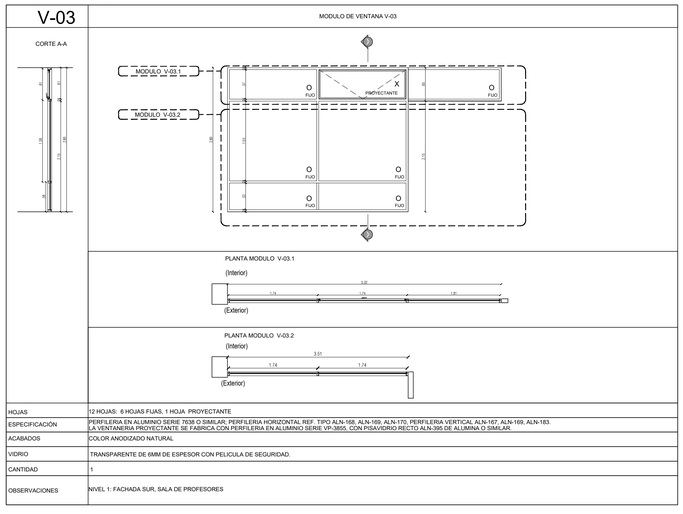


HOJAS	12 HOJAS: 6 HOJAS FIJAS, 1 HOJA PROYECTANTE
ESPECIFICACIÓN	PERFILERIA EN ALUMINIO SERIE 7638 O SIMILAR; PERFILERIA HORIZONTAL REF. TIPO ALN-168, ALN-169, ALN-170, PERFILERIA VERTICAL ALN-167, ALN-169, ALN-183. LA VENTANERIA PROYECTANTE SE FABRICA CON PERFILERIA EN ALUMINIO SERIE VP-3855, CON PISAVIDRIO RECTO ALN-395 DE ALUMINA O SIMILAR.
ACABADOS	COLOR ANODIZADO NATURAL
VIDRIO	TRANSPARENTE DE 6MM DE ESPESOR CON PELICULA DE SEGURIDAD.
CANTIDAD	1
OBSERVACIONES	NIVEL 1: FACHADA SUR, SALA DE PROFESORES

CUADRO DE VENTANAS ESCALA 1:50

V-04

MODULO DE VENTANA V-04

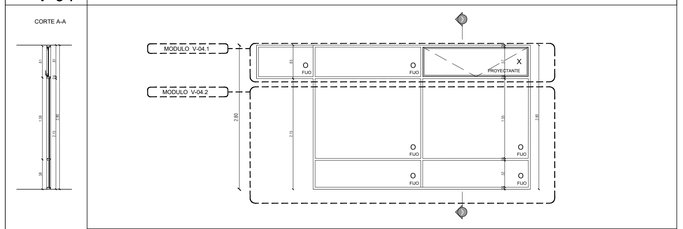


HOJAS	12 HOJAS: 6 HOJAS FIJAS, 1 HOJA PROYECTANTE
ESPECIFICACIÓN	PERFILERIA EN ALUMINIO SERIE 7638 O SIMILAR; PERFILERIA HORIZONTAL REF. TIPO ALN-168, ALN-169, ALN-170, PERFILERIA VERTICAL ALN-167, ALN-169, ALN-183. LA VENTANERIA PROYECTANTE SE FABRICA CON PERFILERIA EN ALUMINIO SERIE VP-3855, CON PISAVIDRIO RECTO ALN-395 DE ALUMINA O SIMILAR.
ACABADOS	COLOR ANODIZADO NATURAL
VIDRIO	TRANSPARENTE DE 6MM DE ESPESOR CON PELICULA DE SEGURIDAD.
CANTIDAD	1
OBSERVACIONES	NIVEL 1: FACHADA NORTE SALA DE PROFESORES

CUADRO DE VENTANAS ESCALA 1:50

V-05

MODULO DE VENTANA V-05

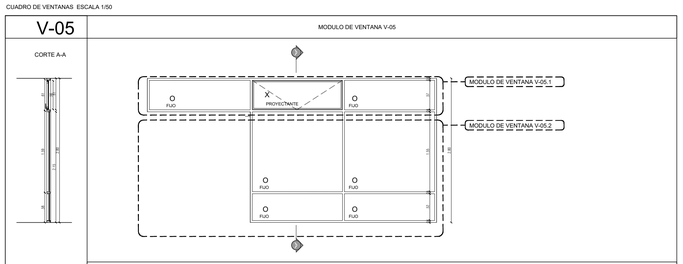


HOJAS	12 HOJAS: 6 HOJAS FIJAS, 1 HOJA PROYECTANTE
ESPECIFICACIÓN	PERFILERIA EN ALUMINIO SERIE 7638 O SIMILAR; PERFILERIA HORIZONTAL REF. TIPO ALN-168, ALN-169, ALN-170; PERFILERIA VERTICAL ALN-167, ALN-169, ALN-183. LA VENTANERIA PROYECTANTE SE FABRICA CON PERFILERIA EN ALUMINIO SERIE VP-3855, CON PISAVIDRIO RECTO ALN-395 DE ALUMINA O SIMILAR.
ACABADOS	COLOR ANODIZADO NATURAL
VIDRIO	TRANSPARENTE DE 6MM DE ESPESOR CON PELICULA DE SEGURIDAD.
CANTIDAD	3
OBSERVACIONES	NIVEL 1: FACHADA NORTE, LUDOTECA (NOTA: VERIFICAR EN FACHADA, CORRESPONDE 1 VENTANA AL ESPEJO DE LA PRESENTE REPRESENTACIÓN), AULA JARDÍN 1 AULA PRE JARDIN 3 (NOTA: VERIFICAR EN FACHADA, CORRESPONDE 1 VENTANA AL ESPEJO DE LA PRESENTE REPRESENTACIÓN)

CUADRO DE VENTANAS ESCALA 1:50

V-06


MODULO DE VENTANA V-06

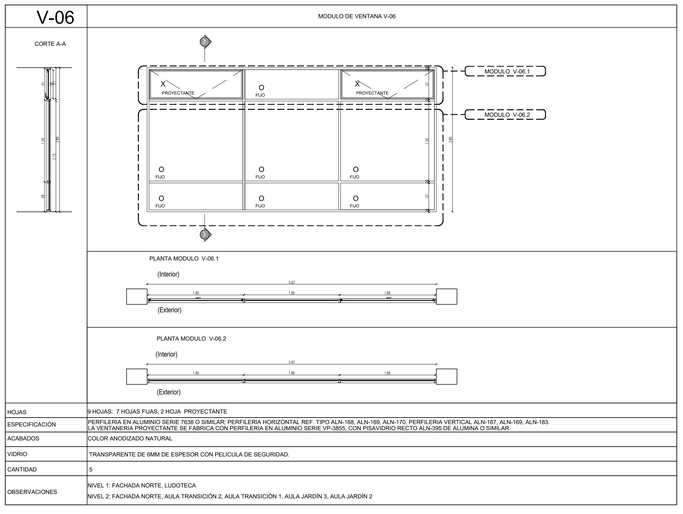

HOJAS	9 HOJAS: 7 HOJAS FIJAS, 2 HOJA PROYECTANTE
ESPECIFICACIÓN	PERFILERIA EN ALUMINIO SERIE 7638 O SIMILAR; PERFILERIA HORIZONTAL REF. TIPO ALN-168, ALN-169, ALN-170; PERFILERIA VERTICAL ALN-167, ALN-169, ALN-183. LA VENTANERIA PROYECTANTE SE FABRICA CON PERFILERIA EN ALUMINIO SERIE VP-3855, CON PISAVIDRIO RECTO ALN-395 DE ALUMINA O SIMILAR.
ACABADOS	COLOR ANODIZADO NATURAL
VIDRIO	TRANSPARENTE DE 6MM DE ESPESOR CON PELICULA DE SEGURIDAD.
CANTIDAD	5
OBSERVACIONES	NIVEL 1: FACHADA NORTE, LUDOTECA NIVEL 2: FACHADA NORTE, AULA TRANSICIÓN 2, AULA TRANSICIÓN 1, AULA JARDÍN 3, AULA JARDÍN 2

CUADRO DE VENTANAS ESCALA 1:50


R-01

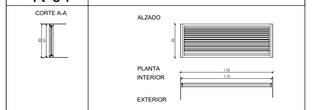

ESPECIFICACIÓN	REJILLA DE VENTILACIÓN EN ALUMINIO ANODIZADO COLOR NATURAL DE ALUMINA O SIMILAR.
ACABADOS	COLOR ANODIZADO NATURAL
CANTIDAD	12
OBSERVACIONES	INTERIOR DE BAÑOS TANTO EN NIVEL 1 COMO EN NIVEL 2

CUADRO DE VENTANAS ESCALA 1:50


R-02

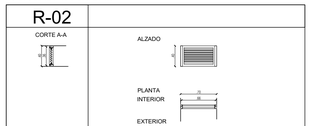

ESPECIFICACIÓN	REJILLA DE VENTILACIÓN EN ALUMINIO ANODIZADO COLOR NATURAL DE ALUMINA O SIMILAR.
ACABADOS	COLOR ANODIZADO NATURAL
CANTIDAD	8
OBSERVACIONES	REMATE DE DUCTOS DE BAÑOS EN CUBIERTA

CUADRO DE VENTANAS ESCALA 1:50


R-03

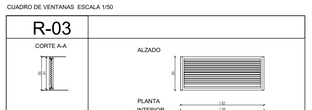

ESPECIFICACIÓN	REJILLA DE VENTILACIÓN EN ALUMINIO ANODIZADO COLOR NATURAL DE ALUMINA O SIMILAR.
ACABADOS	COLOR ANODIZADO NATURAL
CANTIDAD	1
OBSERVACIONES	CUARTO DE BASURAS

CUADRO DE VENTANAS ESCALA 1:50

R-04

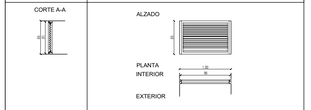

ESPECIFICACIÓN	REJILLA DE VENTILACIÓN EN ALUMINIO ANODIZADO COLOR NATURAL DE ALUMINA O SIMILAR.
ACABADOS	COLOR ANODIZADO NATURAL
CANTIDAD	2
OBSERVACIONES	NIVEL 1 CUARTO DE BASURAS

ESPECIFICACIONES DE VENTANERIA

PERFILERIA EN ALUMINIO SERIE 7638 O SIMILAR; PERFILERIA HORIZONTAL REF. TIPO ALN-168, ALN-169, ALN-170, PERFILERIA VERTICAL ALN-167, ALN-169, ALN-183. VIDRIO TRANSPARENTE DE 6MM DE ESPESOR CON PELICULA DE SEGURIDAD.
LA REJILLA DE VENTILACIÓN SE FABRICA CON PERFILERIA DE ALUMINIO ALN-315 Y MARCO ALN-380 DE ALUMINA O SIMILAR.

NOTA: Todas las medidas deben ser verificadas en obra por el contratista.
Todos los elementos no estructurales deben cumplir con el decreto NSR del 98.
Todas las puertas deben llevar topes para evitar el deterioro de la chapa.

ALCALDIA MAYOR DE BOGOTA D.C.

SECRETARIA DE EDUCACION

SUBSECRETARIA DE ACCESO Y PERMANENCIA

DIRECCION DE CONSTRUCCION Y CONSERVACION DE ESTABLECIMIENTOS EDUCATIVOS

COLEGIO:
I.E.D. O.E.A.
LOCALIDAD:
08 - KENNEDY
DIRECCION:
KR 72 L No 34 - 19 SUR
CODIGO DE PLANTAS FISICAS:
CODIGO: 0819

PROYECTO:
ARQUITECTONICO

CONSULTOR:
CONSORCIO ALIANZA PROYECTAR
NIT: 900.681.839-8
CONTRATO DE CONSULTORIA: 3572 del 17 de Diciembre de 2013

DISEÑO:
ARQ. RICHARD DAVID PARDO PEDRAZA
MP. A25712009-13747971

DISEÑADOR Y CALCULISTA DE ELEMENTOS NO ESTRUCTURALES:
Ing Carlos Alberto Caicedo E.
M.P. No. 52202-73434 CPN NARIÑO

INTERVENTORIA:
ARQ. HERNANDO DAZA BERRIO
M.P. 25700-32595 CND
Arquitectura Urbana LTDA

OSCAR SANCHEZ JARAMILLO
SECRETARIO DE EDUCACION

ADRIANA MARIA GONZALEZ MAXCYCLAK
SUBSECRETARIA DE ACCESO Y PERMANENCIA

DIRECTOR DE CONSTRUCCION Y CONSERVACION DE ESTABLECIMIENTOS EDUCATIVOS:
JOHNNY EDWARD PADILLA ARIZA

SUPERVISOR:
ISRAEL SILVA ROBAYO

CONTIENE:
DISEÑO
Cuadro puertas y ventanas 1

OBSERVACIONES:

NOMBRE DEL ARCHIVO:
PUERTAS Y VENTANAS OEA.dwg

FECHA: Septiembre 18 de 2015
ESCALA: Indicada

PLANO: Const-A501 / 03
DE:

REVISIONES

DISEÑO
I.E.D. O.E.A.
LOCALIDAD 08 - KENNEDY
CHAPINERO CENTRAL
PROYECTO ARQUITECTONICO