
CUADRO DE VENTANAS ESCALA 1:50

V-07

MODULO DE VENTANA V-07

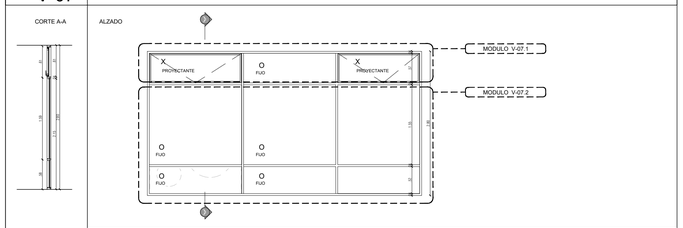


HOJAS	12 HOJAS: 7 HOJAS FIJAS, 2 HOJAS PROYECTANTE
ESPECIFICACIÓN	PERFILERIA EN ALUMINIO SERIE 7638 O SIMILAR; PERFILERIA HORIZONTAL REF. TIPO ALN-168, ALN-169, ALN-170, PERFILERIA VERTICAL ALN-167, ALN-169, ALN-183. LA VENTANERIA PROYECTANTE SE FABRICA CON PERFILERIA EN ALUMINIO SERIE VP-3855, CON PISAVIDRIO RECTO ALN-395 DE ALUMINA O SIMILAR.
ACABADOS	COLOR ANODIZADO NATURAL
VIDRIO	TRANSPARENTE DE 6MM DE ESPESOR CON PELICULA DE SEGURIDAD Y SANBLASTING BLANCO SEGÚN DISEÑO
CANTIDAD	1
OBSERVACIONES	NIVEL 2: FACHADA OCCIDENTE, AULA TRANSICIÓN 3

CUADRO DE VENTANAS ESCALA 1:50

V-08

MODULO DE VENTANA V-08

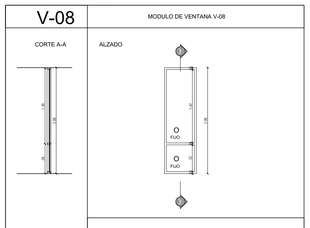


HOJAS	1 HOJA FIJA
ESPECIFICACIÓN	PERFILERIA EN ALUMINIO SERIE 7638 O SIMILAR; PERFILERIA HORIZONTAL REF. TIPO ALN-168, ALN-169, ALN-170, PERFILERIA VERTICAL ALN-167, ALN-169, ALN-183. LA VENTANERIA PROYECTANTE SE FABRICA CON PERFILERIA EN ALUMINIO SERIE VP-3855, CON PISAVIDRIO RECTO ALN-395 DE ALUMINA O SIMILAR.
ACABADOS	COLOR ANODIZADO NATURAL
VIDRIO	TRANSPARENTE DE 6MM DE ESPESOR CON PELICULA DE SEGURIDAD
CANTIDAD	1
OBSERVACIONES	NIVEL 2: FACHADA OCCIDENTAL, AULA TRANSICIÓN 3

CUADRO DE VENTANAS ESCALA 1:50

V-09

MODULO DE VENTANA V-09

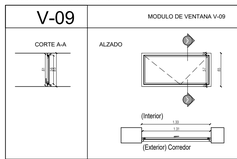


HOJAS	1 HOJA: 1 HOJA PROYECTANTE
ESPECIFICACIÓN	PERFILERIA EN ALUMINIO SERIE 7638 O SIMILAR; PERFILERIA HORIZONTAL REF. TIPO ALN-168, ALN-169, ALN-170, PERFILERIA VERTICAL ALN-167, ALN-169, ALN-183. LA VENTANERIA PROYECTANTE SE FABRICA CON PERFILERIA EN ALUMINIO SERIE VP-3855, CON PISAVIDRIO RECTO ALN-395 DE ALUMINA O SIMILAR.
ACABADOS	COLOR ANODIZADO NATURAL
VIDRIO	TRANSPARENTE DE 6MM DE ESPESOR CON PELICULA DE SEGURIDAD
CANTIDAD	10
OBSERVACIONES	NIVEL 1: DUCHA LUDOTECA, BAÑO SALA DE PROFESORES, DUCHA LUDOTECA, DUCHA AULA JARDÍN, DUCHA AULA PREJARDÍN 3 NIVEL 2: DUCHA AULA TRANSICIÓN 3, DUCHA AULA TRANSICIÓN 2, DUCHA AULA TRANSICIÓN 1, DUCHA AULA JARDÍN, DUCHA AULA JARDÍN 2

CUADRO DE VENTANAS ESCALA 1:50

V-10


MODULO DE VENTANA V-10

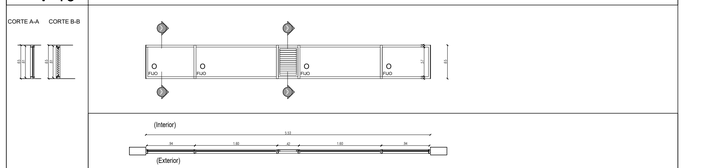

HOJAS	4 HOJAS:4 HOJAS FIJAS, 1 REJILLA DE VENTILACIÓN
ESPECIFICACIÓN	PERFILERIA EN ALUMINIO SERIE 7638 O SIMILAR; PERFILERIA HORIZONTAL REF. TIPO ALN-168, ALN-169, ALN-170, PERFILERIA VERTICAL ALN-167, ALN-169, ALN-183. REJILLA DE VENTILACIÓN EN ALUMINIO ANODIZADO COLOR NATURAL.
ACABADOS	COLOR ANODIZADO NATURAL
VIDRIO	TRANSPARENTE DE 6MM DE ESPESOR.
CANTIDAD	10
OBSERVACIONES	NIVEL 1: INTERIOR SALA DE PROFESORES, INTERIOR LUDOTECA, INTERIOR JARDÍN 3 NIVEL 2: INTERIOR AULA DE TRANSICIÓN 3, INTERIOR AULA DE TRANSICIÓN 2, INTERIOR AULA DE TRANSICIÓN 1, INTERIOR AULA JARDÍN 3, INTERIOR AULA JARDÍN 2

CUADRO DE VENTANAS ESCALA 1:50

V-11

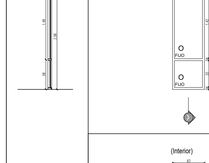

V-12



V-13



	V-11	V-12	V-13
HOJAS	V-11: 1 HOJA FIJA, V12: 1 HOJA FIJA, V-13: 1 HOJA FIJA		
ESPECIFICACIÓN	PERFILERIA EN ALUMINIO SERIE 7638 O SIMILAR; PERFILERIA HORIZONTAL REF. TIPO ALN-168, ALN-169, ALN-170, PERFILERIA VERTICAL ALN-167, ALN-169, ALN-183.		
ACABADOS	COLOR ANODIZADO NATURAL		
VIDRIO	TRANSPARENTE DE 6MM DE ESPESOR.		
CANTIDAD	V-11: 7	V-12: 7	V-13: 7
OBSERVACIONES	NIVEL 1: CORREDOR MUROS DE COLORES NIVEL 2: CORREDOR MURO DE COLORES		

CUADRO DE VENTANAS ESCALA 1:50

V-14

MODULO DE VENTA V-14

HOJAS	2 HOJAS: 2 HOJAS FIJAS
ESPECIFICACIÓN	PERFILERIA EN ALUMINIO SERIE 7638 O SIMILAR; PERFILERIA HORIZONTAL REF. TIPO ALN-168, ALN-169, ALN-170, PERFILERIA VERTICAL ALN-167, ALN-169, ALN-183. LA VENTANERIA PROYECTANTE SE FABRICA CON PERFILERIA EN ALUMINIO SERIE VP-3855, CON PISAVIDRIO RECTO ALN-395 DE ALUMINA O SIMILAR.
ACABADOS	COLOR ANODIZADO NATURAL
VIDRIO	TRANSPARENTE DE 6MM DE ESPESOR CON PELICULA DE SEGURIDAD
CANTIDAD	3
OBSERVACIONES	NIVEL 1: AULA JARDÍN 1-AULA PREJARDÍN 3 NIVEL 2: AULA JARDÍN 3 - AULA JARDÍN 2 AULA TRANSICIÓN 2 - AULA TRANSICIÓN 1

CUADRO DE VENTANAS ESCALA 1:50

V-15

MODULO DE VENTA V-15

HOJAS	2 HOJAS: 1 HOJA FIJA, 1 HOJA DE CORRER
ESPECIFICACIÓN	PERFILERIA EN ALUMINIO SERIE 7638 O SIMILAR; PERFILERIA HORIZONTAL REF. TIPO ALN-168, ALN-169, ALN-170, PERFILERIA VERTICAL ALN-167, ALN-169, ALN-183. LA VENTANERIA PROYECTANTE SE FABRICA CON PERFILERIA EN ALUMINIO SERIE VP-3855, CON PISAVIDRIO RECTO ALN-395 DE ALUMINA O SIMILAR.
ACABADOS	COLOR ANODIZADO NATURAL
VIDRIO	TRANSPARENTE DE 6MM DE ESPESOR CON PELICULA DE SEGURIDAD Y SANBLASTING BLANCO SEGÚN DISEÑO
CANTIDAD	2
OBSERVACIONES	NIVEL 1: FACHADA SUR, BAÑO DISCAPACITADOS NIVEL 2: FACHADA SUR, BAÑO DISCAPACITADOS

CUADRO DE VENTANAS ESCALA 1:50

V-16

V-17


	V-16	V-17
HOJAS	V-16: 1 HOJA FIJA, V17: 1 HOJA FIJA	
ESPECIFICACIÓN	PERFILERIA EN ALUMINIO SERIE 7638 O SIMILAR; PERFILERIA HORIZONTAL REF. TIPO ALN-168, ALN-169, ALN-170, PERFILERIA VERTICAL ALN-167, ALN-169, ALN-183.	
ACABADOS	COLOR ANODIZADO NATURAL	
VIDRIO	TRANSPARENTE DE 6MM DE ESPESOR.	
CANTIDAD	V-16: 15	V-17: 9
OBSERVACIONES	NIVEL 1: MUROS BAÑO LUDOTECA, MUROS BAÑOS AULA JARDÍN 1, MURO BAÑO AULA PRE JARDÍN 3 NIVEL 2: MUROS BAÑO AULA TRANSICIÓN 3, MUROS BAÑO AULA DE TRANSICIÓN 2, MUROS BAÑO AULA DE TRANSICIÓN 1, MURO BAÑO JARDÍN 3, MURO BAÑO JARDÍN 2	

CUADRO DE VENTANAS ESCALA 1:50

CUADRO DE VENTANAS ESCALA 1:50

V-18

MODULO DE VENTANA V-18

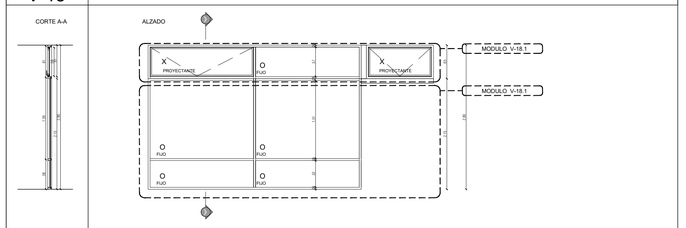


HOJAS	7 HOJAS: 5 HOJAS FIJAS, 2 HOJA PROYECTANTE
ESPECIFICACIÓN	PERFILERIA EN ALUMINIO SERIE 7638 O SIMILAR; PERFILERIA HORIZONTAL REF. TIPO ALN-168, ALN-169, ALN-170, PERFILERIA VERTICAL ALN-167, ALN-169, ALN-183. LA VENTANERIA PROYECTANTE SE FABRICA CON PERFILERIA EN ALUMINIO SERIE VP-3855, CON PISAVIDRIO RECTO ALN-395 DE ALUMINA O SIMILAR.
ACABADOS	COLOR ANODIZADO NATURAL
VIDRIO	TRANSPARENTE DE 6MM DE ESPESOR CON PELICULA DE SEGURIDAD.
CANTIDAD	1
OBSERVACIONES	NIVEL 1: FACHADA SUR, MODULO ENFERMERÍA

CUADRO DE VENTANAS ESCALA 1:50

PV-02

MODULO DE VENTANA PV-02

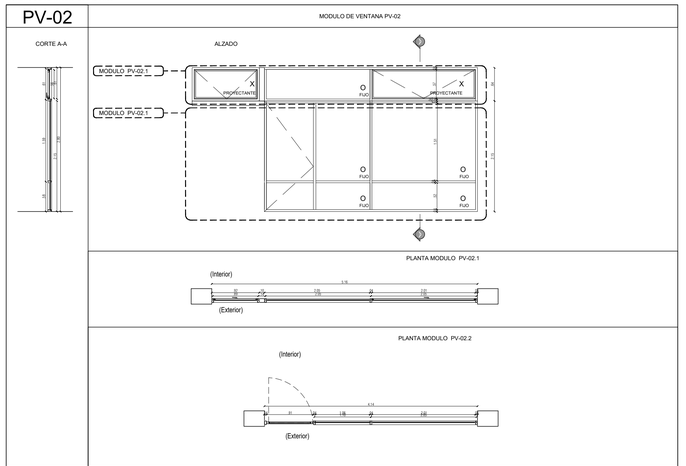


HOJAS	8 HOJAS: 5 HOJAS FIJAS, 2 HOJA PROYECTANTE, 1 PUERTA DE VIDRIO
ESPECIFICACIÓN	PERFILERIA EN ALUMINIO SERIE 7638 O SIMILAR; PERFILERIA HORIZONTAL REF. TIPO ALN-168, ALN-169, ALN-170, PERFILERIA VERTICAL ALN-167, ALN-169, ALN-183. LA VENTANERIA PROYECTANTE SE FABRICA CON PERFILERIA EN ALUMINIO SERIE VP-3855, CON PISAVIDRIO RECTO ALN-395 DE ALUMINA O SIMILAR.
ACABADOS	COLOR ANODIZADO NATURAL
VIDRIO	TRANSPARENTE DE 6MM DE ESPESOR CON PELICULA DE SEGURIDAD.
CANTIDAD	1
OBSERVACIONES	NIVEL 1: FACHADA SUR, MODULO ENFERMERÍA

CUADRO DE VENTANAS ESCALA 1:50

V-19

MODULO DE VENTANA V-10

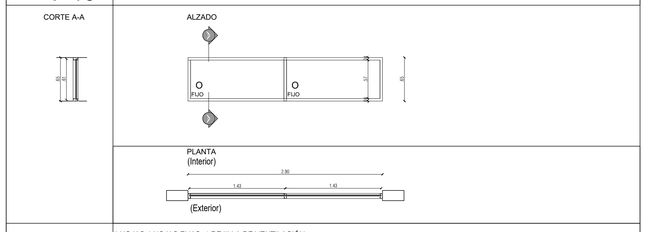

HOJAS	4 HOJAS:4 HOJAS FIJAS, 1 REJILLA DE VENTILACIÓN
ESPECIFICACIÓN	PERFILERIA EN ALUMINIO SERIE 7638 O SIMILAR; PERFILERIA HORIZONTAL REF. TIPO ALN-168, ALN-169, ALN-170, PERFILERIA VERTICAL ALN-167, ALN-169, ALN-183. REJILLA DE VENTILACIÓN EN ALUMINIO ANODIZADO COLOR NATURAL.
ACABADOS	COLOR ANODIZADO NATURAL
VIDRIO	TRANSPARENTE DE 6MM DE ESPESOR.
CANTIDAD	1
OBSERVACIONES	NIVEL 1: INTERIOR ENFERMERÍA

ESPECIFICACIONES DE VENTANERIA

PERFILERIA EN ALUMINIO SERIE 7638 O SIMILAR; PERFILERIA HORIZONTAL REF. TIPO ALN-168, ALN-169, ALN-170, PERFILERIA VERTICAL ALN-167, ALN-169, ALN-183. VIDRIO TRANSPARENTE DE 6MM DE ESPESOR CON PELICULA DE SEGURIDAD.
LA REJILLA DE VENTILACIÓN SE FABRICA CON PERFILERIA DE ALUMINIO ALN-315 Y MARCO ALN-380 DE ALUMINA O SIMILAR.

NOTA: Todas las medidas deben ser verificadas en obra por el contratista.
Todos los elementos no estructurales deben cumplir con el decreto NSR del 98.
Todas las puertas deben llevar topes para evitar el deterioro de la chapa.

ALCALDIA MAYOR DE BOGOTA D.C.

SECRETARIA DE EDUCACION

SUBSECRETARIA DE ACCESO Y PERMANENCIA

DIRECCION DE CONSTRUCCION Y CONSERVACION DE ESTABLECIMIENTOS EDUCATIVOS

COLEGIO:
I.E.D. O.E.A.

LOCALIDAD:
08 - KENNEDY

DIRECCION:
KR 72 L No 34 - 19 SUR

CODIGO DE PLANTAS FISICAS:
CODIGO: 0819

PROYECTO:
ARQUITECTÓNICO

CONSULTOR:
CONSORCIO ALIANZA PROYECTAR
NIT: 900.681.839-8
CONTRATO DE CONSULTORIA: 2572 del 17 de Diciembre de 2013

DISEÑO:
ARQ. RICHARD DAVID PARDO PEDRAZA
MP. A25712009-13747971

DISEÑADOR Y CALCULISTA DE ELEMENTOS NO ESTRUCTURALES:
Ing Carlos Alberto Caicedo E.
M.P. No. 52202-73434 CPN NARIÑO

INTERVENTORIA:
ARQ. HERNANDO DAZA BERRIO
M.P. 25700-32595 CND
Arquitectura Urbana LTDA

OSCAR SANCHEZ JARAMILLO
SECRETARIO DE EDUCACIÓN

ADRIANA MARIA GONZALEZ MAXCYCLAK
SUBSECRETARIA DE ACCESO Y PERMANENCIA

DIRECTOR DE CONSTRUCCION Y CONSERVACION DE ESTABLECIMIENTOS EDUCATIVOS:
JOHNNY EDWARD PADILLA ARIZA

SUPERVISOR:
ISRAEL SILVA ROBAYO

CONTIENE:
DISEÑO
Cuadro puertas y ventanas 2

OBSERVACIONES:

NOMBRE DEL ARCHIVO:
PUERTAS Y VENTANAS OEA.dwg

FECHA: Septiembre 18 de 2015
ESCALA: Indicada

PLANO: Const-A502 / 03
DE:

CONSECUTIVO:

COLEGIO: I.E.D. O.E.A. LOC: 08 - KENNEDY CPC CODIGO: 0819 PROYECTO: ARQUITECTÓNICO