




DE-01 PLANTA BARANDA TIPO 1
Esc. 1 : 20

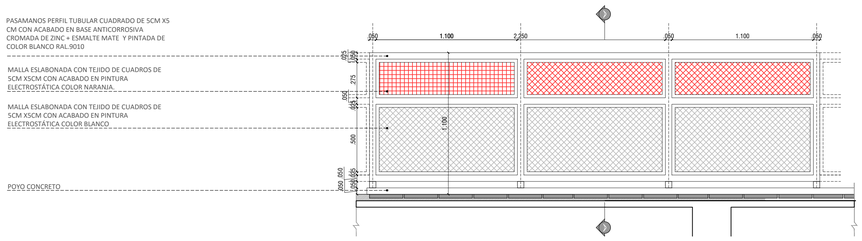

DE-02 ALZADO BARANDA TIPO 1
Esc. 1 : 20

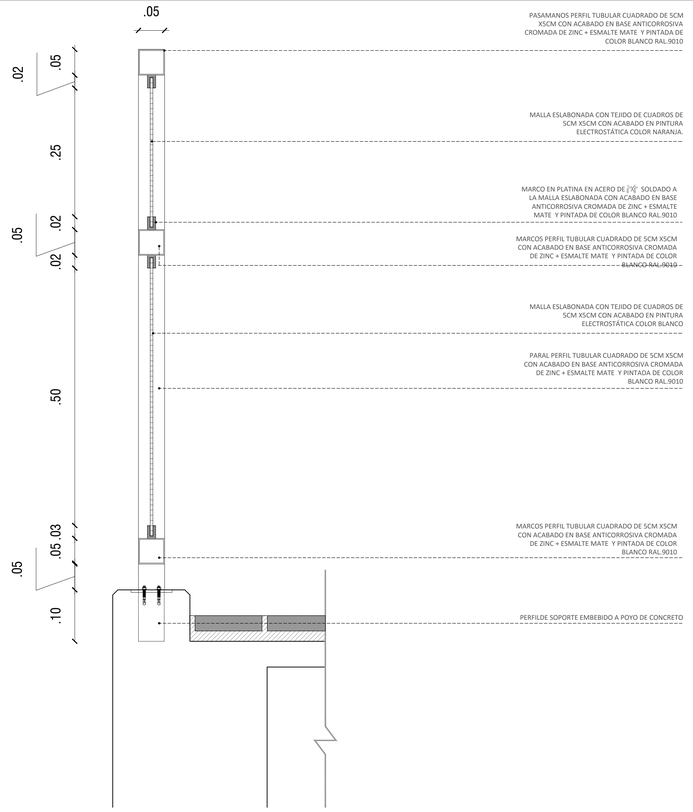

DE-03 CORTE A-A BARANDA TIPO 1
Esc. 1 : 05

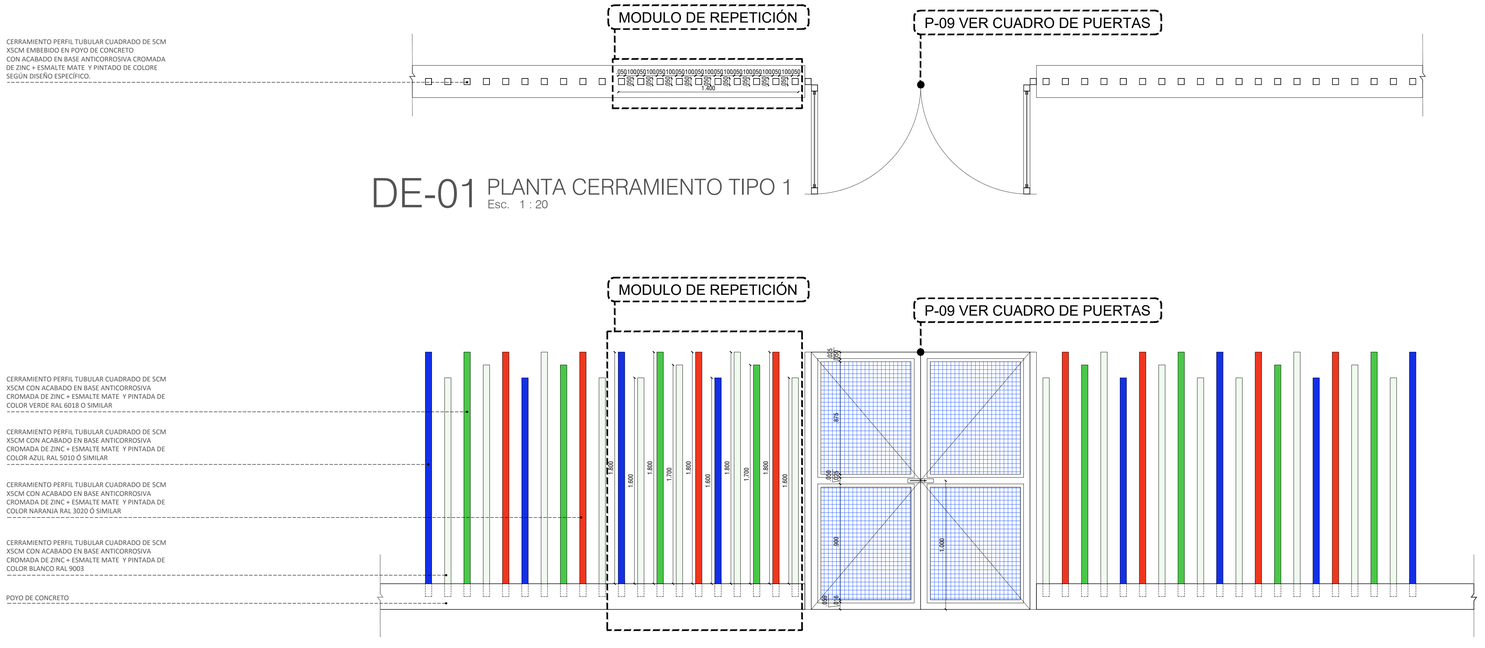

DE-01 PLANTA CERRAMIENTO TIPO 1
Esc. 1 : 20

DE-02 ALZADO CERRAMIENTO TIPO 2
Esc. 1 : 20

NOTA IMPORTANTE: TODOS LOS BORDES Y ARISTAS DEBEN SER PULIDOS Y SUAVISADOS EVITANTO BORDES FILOSOS

ALCALDIA MAYOR DE BOGOTA D.C.

SECRETARIA DE EDUCACION

SUBSECRETARIA DE ACCESO Y PERMANENCIA

DIRECCION DE CONSTRUCCION Y CONSERVACION DE ESTABLECIMIENTOS EDUCATIVOS

COLEGIO:
I.E.D. O.E.A.

LOCALIDAD:
08 - KENNEDY

DIRECCION:
KR 72 L No 34 - 19 SUR

CODIGO DE PLANTAS FISICAS:
CODIGO: 0819

PROYECTO:
ARQUITECTONICO

CONSULTOR:
CONSORCIO ALIANZA PROYECTAR
NIT: 900.681.839-8
CONTRATO DE CONSULTORIA: 3572 del 17 de Diciembre de 2013

DISEÑO:
ARQ. RICHARD DAVID PARDO PEDRAZA
MP. A25712009-13747971

DISEÑADOR Y CALCULISTA DE ELEMENTOS NO ESTRUCTURALES:
Ing Carlos Alberto Caicedo E.
M.P. No. 52202-73434 CPN NARIÑO

INTERVENTORIA:
ARQ. HERNANDO DAZA BERRIO
M.P. 25700-32595 CND
Arquitectura Urbana LTDA

OSCAR SANCHEZ JARAMILLO
SECRETARIO DE EDUCACION

ADRIANA MARIA GONZALEZ MAIZCYCLAK
SUBSECRETARIA DE ACCESO Y PERMANENCIA

DIRECTOR DE CONSTRUCCION Y CONSERVACION DE ESTABLECIMIENTOS EDUCATIVOS:
JOHNNY EDWARD PADILLA ARIZA

SUPERVISOR:
ISRAEL SILVA ROBAYO

CONTIENE:
DISEÑO
DETALLES BARANDAS TIPO 1
DETALLES CERRAMIENTO TIPO 1

OBSERVACIONES:

NOMBRE DEL ARCHIVO:
1. DETALLES OEA.dwg

FECHA: Septiembre 18 de 2015
ESCALA: Indicada

PLANO: Const-A606 / 13
DE:

CONSECUTIVO RED:

COLEGIO: I.E.D. O.E.A. LOC: 08- KENNEDY CPF: CODIGO: 0819 PROYECTO: ARQUITECTONICO