

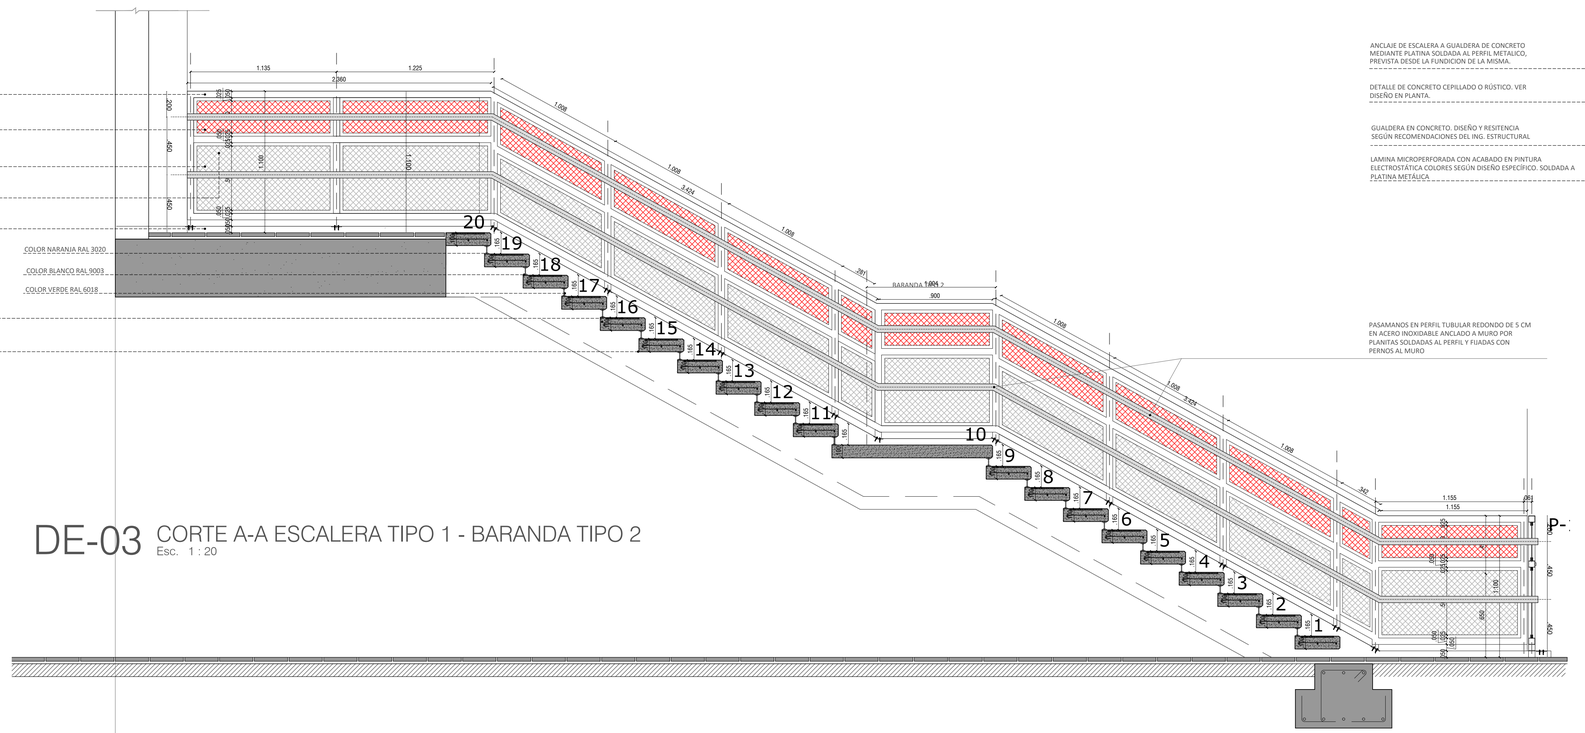


DE-03 CORTE A-A ESCALERA TIPO 1 - BARANDA TIPO 2


Esc. 1 : 20

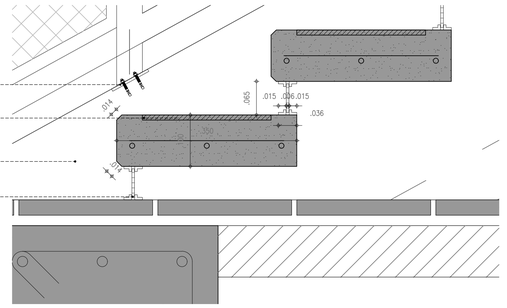

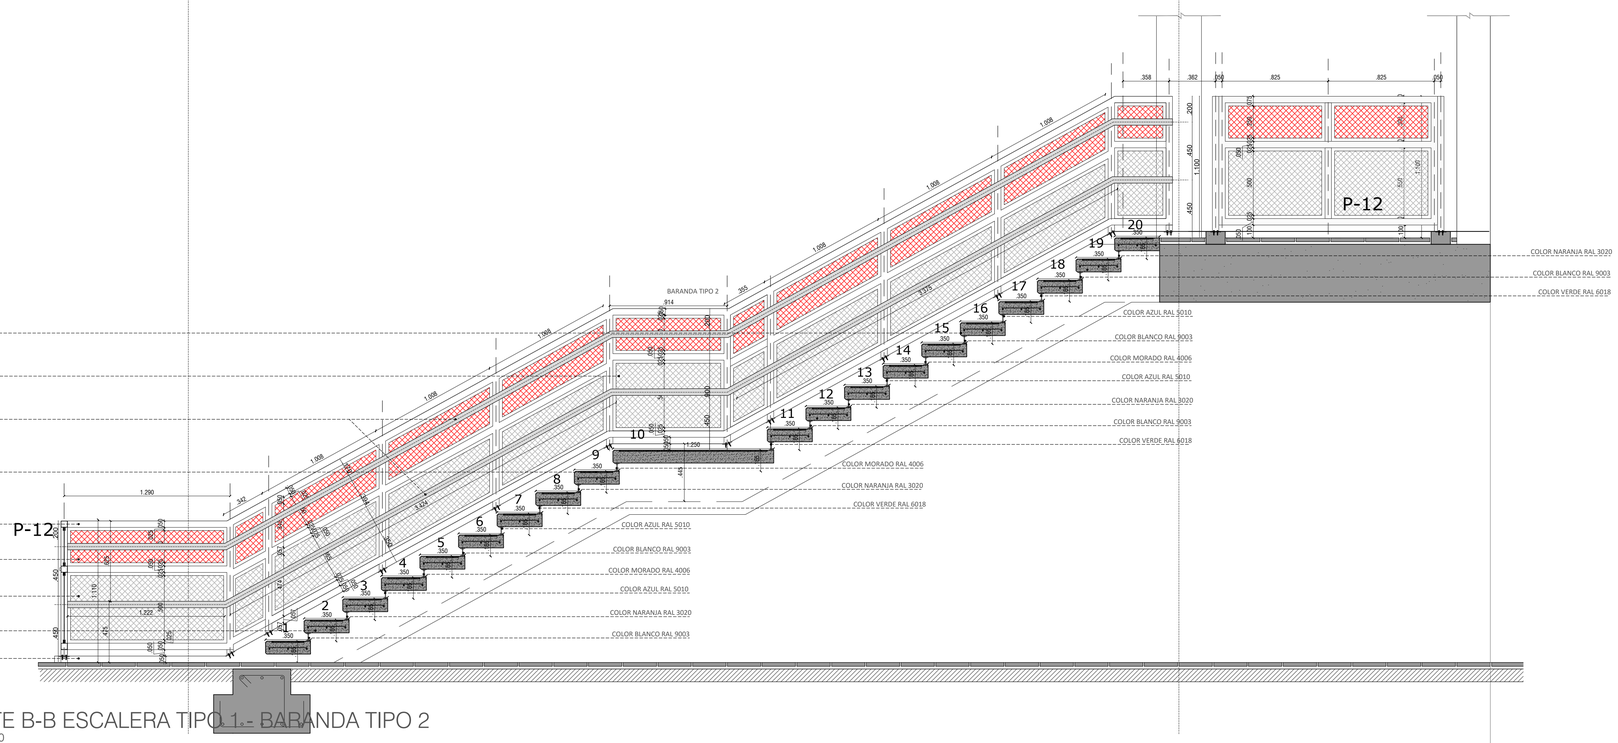

DE-04 CORTE B-B ESCALERA TIPO 1 - BARANDA TIPO 2

Esc. 1 : 20

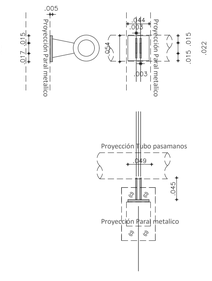

DE-05 DETALLE DE ANCLAJE DE PASAMANOS SOLDADOS A PARAL METALICO

Esc. 1 : 05

ALCALDIA MAYOR DE BOGOTA D.C.

SECRETARIA DE EDUCACION

SUBSECRETARIA DE ACCESO Y PERMANENCIA

DIRECCION DE CONSTRUCCION Y CONSERVACION DE ESTABLECIMIENTOS EDUCATIVOS

COLEGIO: I.E.D. O.E.A.

LOCALIDAD: 08 - KENNEDY

DIRECCION: KR 72 L No 34 - 19 SUR

CODIGO DE PLANTAS FISICAS: CODIGO: 0819

PROYECTO: ARQUITECTONICO

CONSULTOR: CONSORCIO ALIANZA PROYECTAR
NIT: 900.681.839-8
CONTRATO DE CONSULTORIA: 3572 del 17 de Diciembre de 2013

DISEÑO: ARQ. RICHARD DAVID PARDO PEDRAZA
MP. A25712009-13747971

DISEÑADOR Y CALCULISTA DE ELEMENTOS NO ESTRUCTURALES: Ing Carlos Alberto Caicedo E.
M.P. No. 52202-73434 CPN NARIÑO

INTERVENTORIA: ARQ. HERNANDO DAZA BERRIO
M.P. 25700-32595 CND
Arquitectura Urbana LTDA

OSCAR SANCHEZ JARAMILLO
SECRETARIO DE EDUCACION

ADRIANA MARIA GONZALEZ MAXCYCLAK
SUBSECRETARIA DE ACCESO Y PERMANENCIA

DIRECTOR DE CONSTRUCCION Y CONSERVACION DE ESTABLECIMIENTOS EDUCATIVOS: JOHNNY EDWARD PADILLA ARIZA

SUPERVISOR: ISRAEL SILVA ROBAYO

CONTIENE: DISEÑO
DETALLES ALZADOS DE BARANDA TIPO 2

OBSERVACIONES:

NOMBRE DEL ARCHIVO: 1. DETALLES OEA.dwg

FECHA: Septiembre 18 de 2015

ESCALA: Indicada

PLANO: Const-A609 / 13

DE:

CONSECUTIVO:

COLEGIO: I.E.D. O.E.A. LOC: 08 - KENNEDY CPF: CODIGO: 0819 PROYECTO: ARQUITECTONICO