

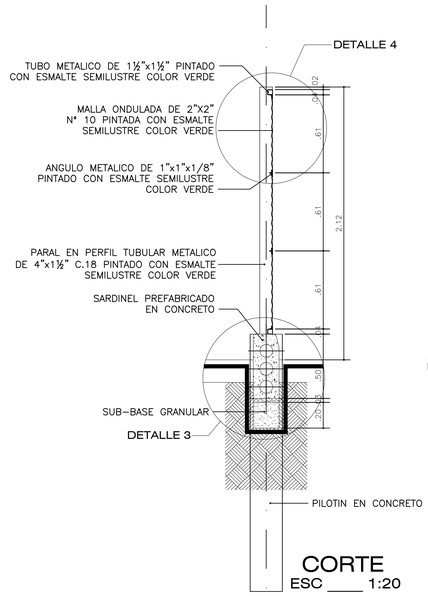



CORTE
ESC ____ 1:20

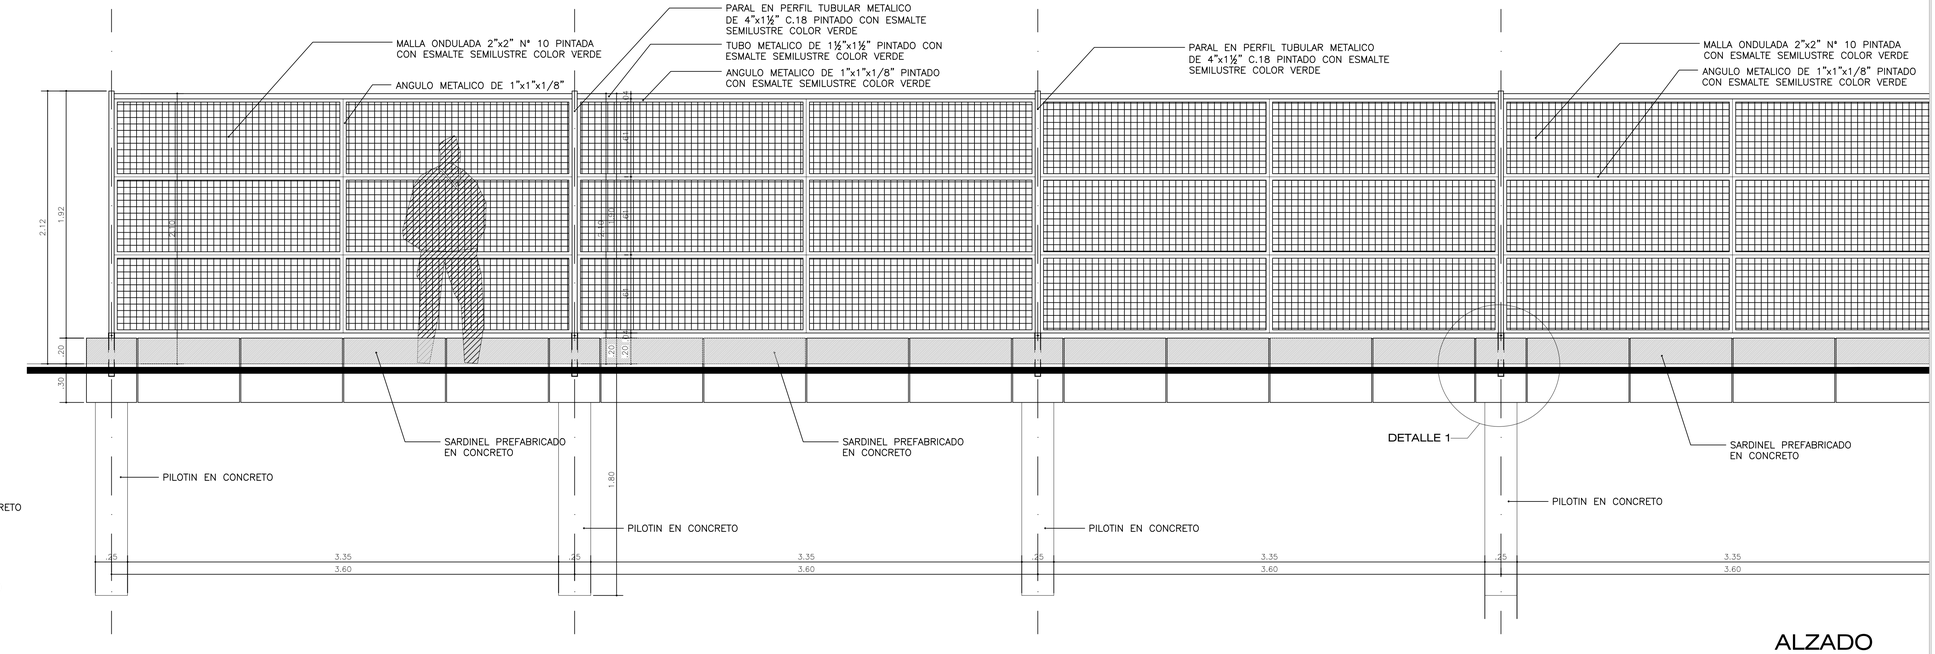


ALZADO
ESC ____ 1:20

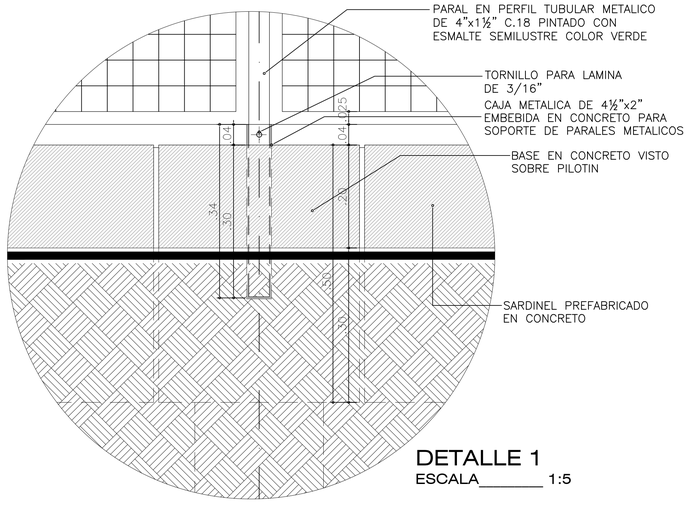


DETALLE 1
ESCALA_____ 1:5

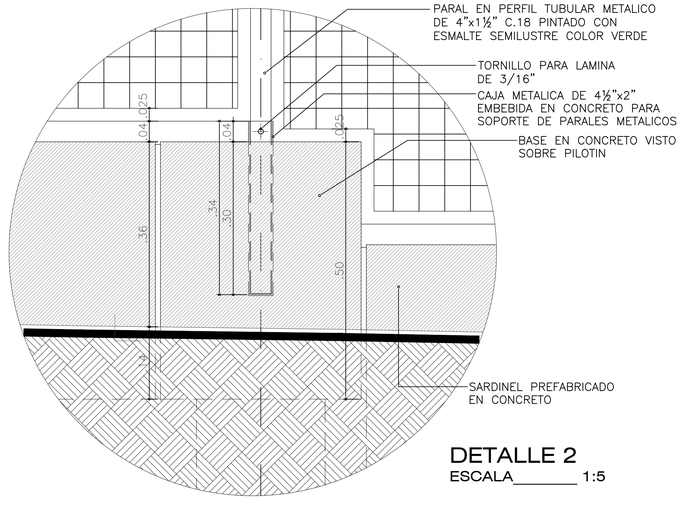

DETALLE 2
ESCALA_____ 1:5

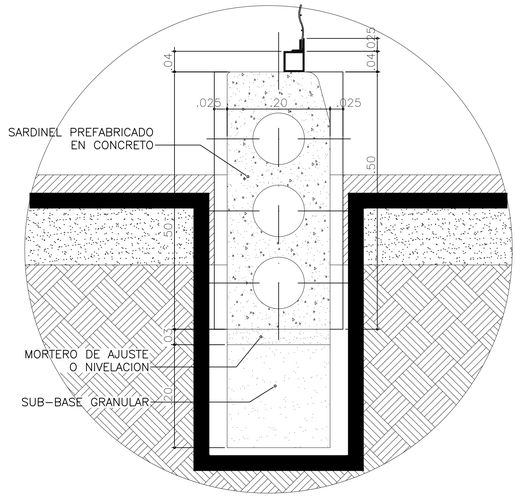

DETALLE 3
ESCALA_____ 1:5

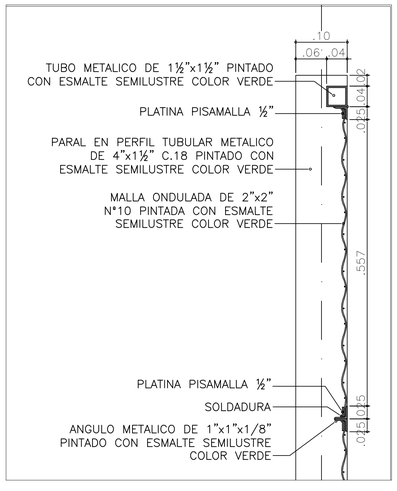

DETALLE 4
ESCALA_____ 1:5

ALCALDIA MAYOR DE BOGOTA D.C.
SECRETARIA DE EDUCACION
SUBSECRETARIA DE ACCESO Y PERMANENCIA
DIRECCION DE CONSTRUCCION Y CONSERVACION DE ESTABLECIMIENTOS EDUCATIVOS

COLEGIO:
I.E.D. O.E.A.
LOCALIDAD:
08 - KENNEDY
DIRECCION:
KR 72 L No 34 - 19 SUR
CODIGO DE PLANTAS FISICAS:
CODIGO: 0819

PROYECTO:
ARQUITECTONICO

CONSULTOR:
CONSORCIO ALIANZA PROYECTAR
NIT: 900.681.839-8
CONTRATO DE CONSULTORIA: 3572 del 17 de Diciembre de 2013

DISEÑO:
ARQ. RICHARD DAVID PARDO PEDRAZA
MP. A2571209-13747971

DISEÑADOR Y CALCULISTA DE ELEMENTOS NO ESTRUCTURALES:
Ing Carlos Alberto Caicedo E.
M.P. No. 52202-73434 CPN NARIÑO

INTERVENTORIA:
ARQ. HERNANDO DAZA BERRIO
M.P. 25700-32595 CND
Arquitectura Urbana LTDA

OSCAR SANCHEZ JARAMILLO
SECRETARIO DE EDUCACION

ADRIANA MARIA GONZALEZ MAXCYLAK
SUBSECRETARIA DE ACCESO Y PERMANENCIA

DIRECTOR DE CONSTRUCCION Y CONSERVACION DE ESTABLECIMIENTOS EDUCATIVOS:
JOHNNY EDWARD PADILLA ARIZA

SUPERVISOR:
ISRAEL SILVA ROBAYO

CONTIENE:
DISEÑO
DETALLES CERRAMIENTO TIPO SED

OBSERVACIONES:

NOMBRE DEL ARCHIVO:
2. Cerramiento tipo SED.dwg

FECHA: Septiembre 18 de 2015
ESCALA: Indicada

PLANO: Const-A613 /13
DE:

CONSULTORIA

COLEGIO: I.E.D. O.E.A. LOC.: 08 - KENNEDY CR.: CODIGO: 0819 PROYECTO: ARQUITECTONICO