

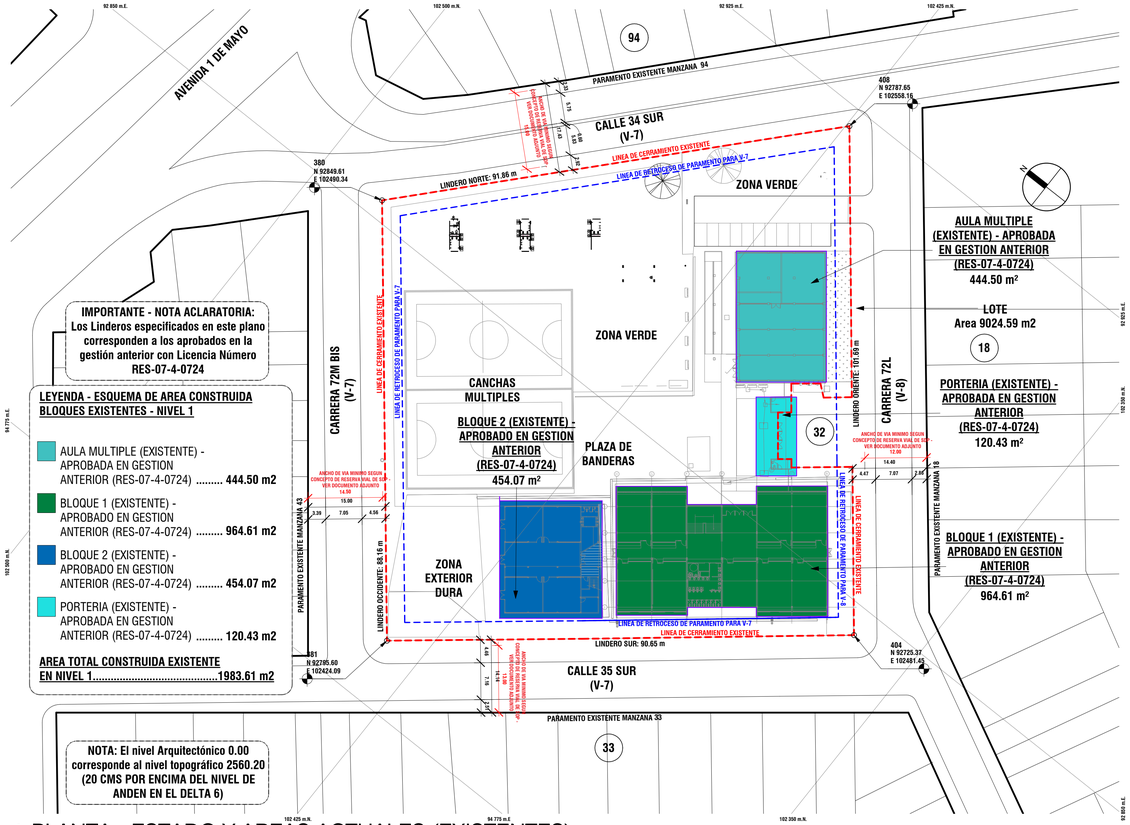



1 PLANTA - ESTADO Y AREAS ACTUALES (EXISTENTES)
Esc. 1 : 500

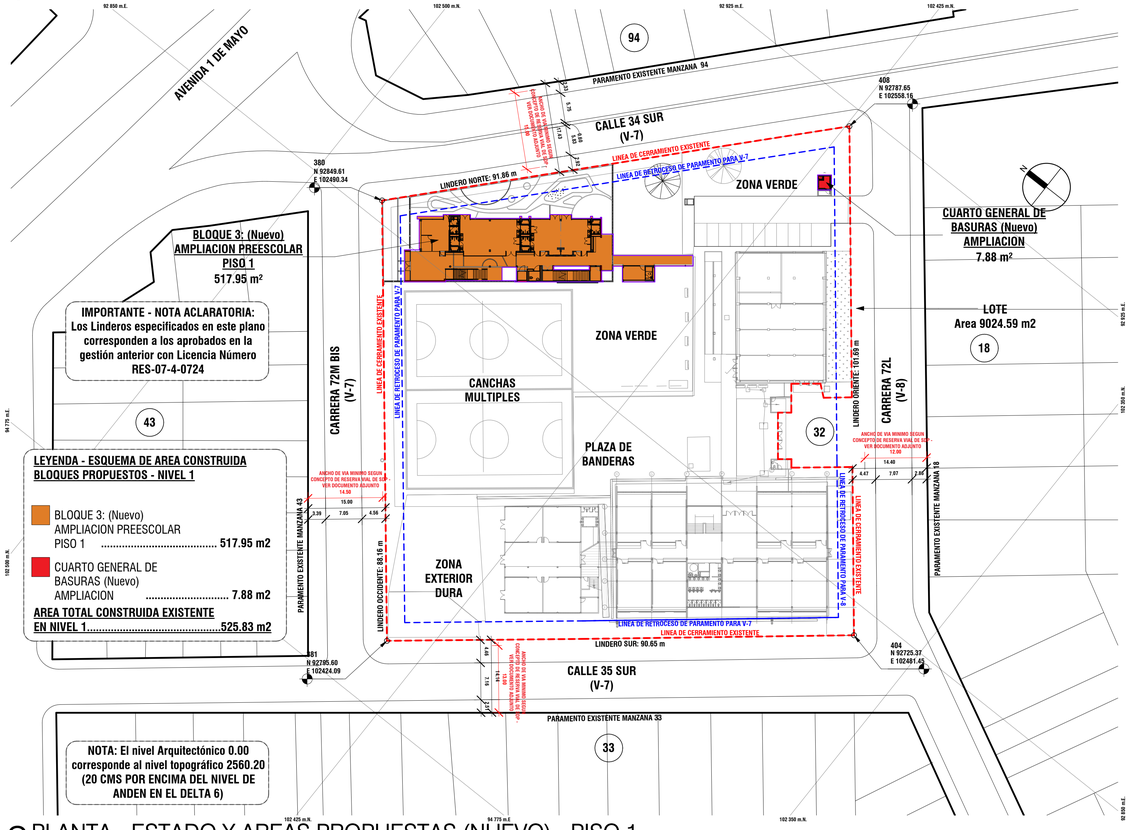

2 PLANTA - ESTADO Y AREAS PROPUESTAS (NUEVO) - PISO 1
Esc. 1 : 500

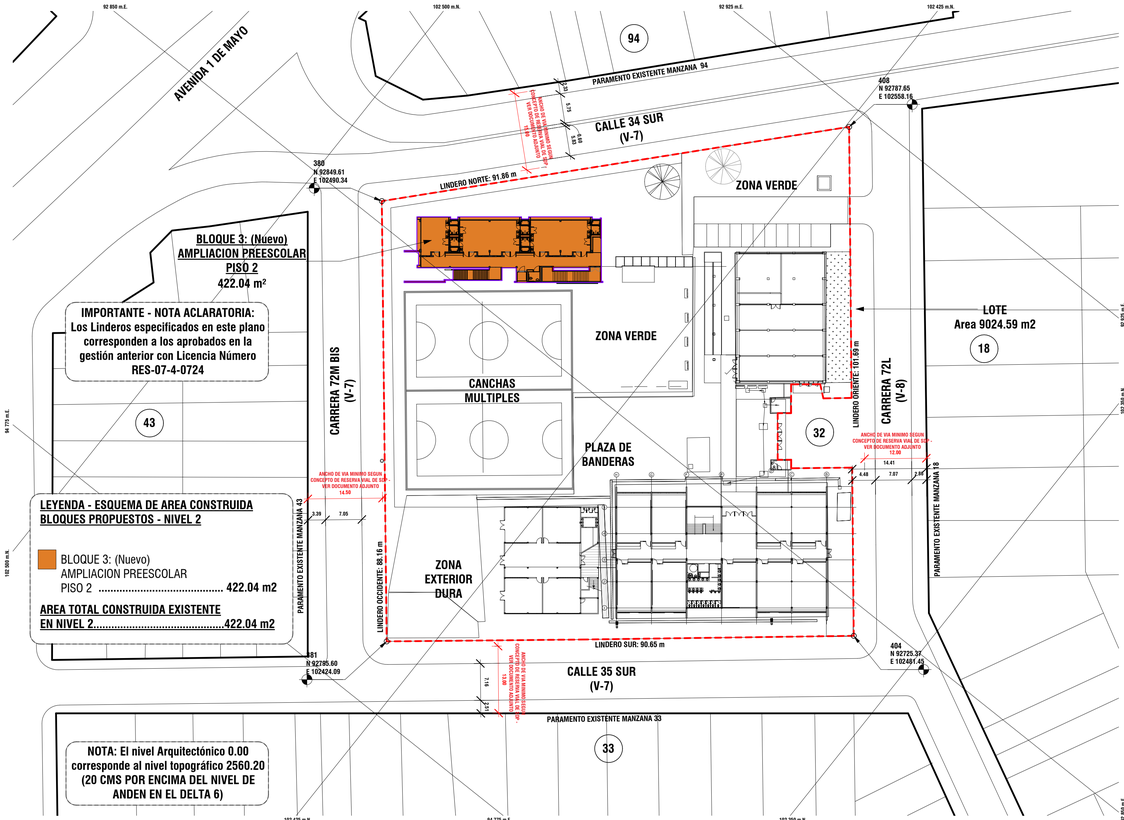

3 PLANTA - ESTADO Y AREAS PROPUESTAS (NUEVO) - PISO 2
Esc. 1 : 500

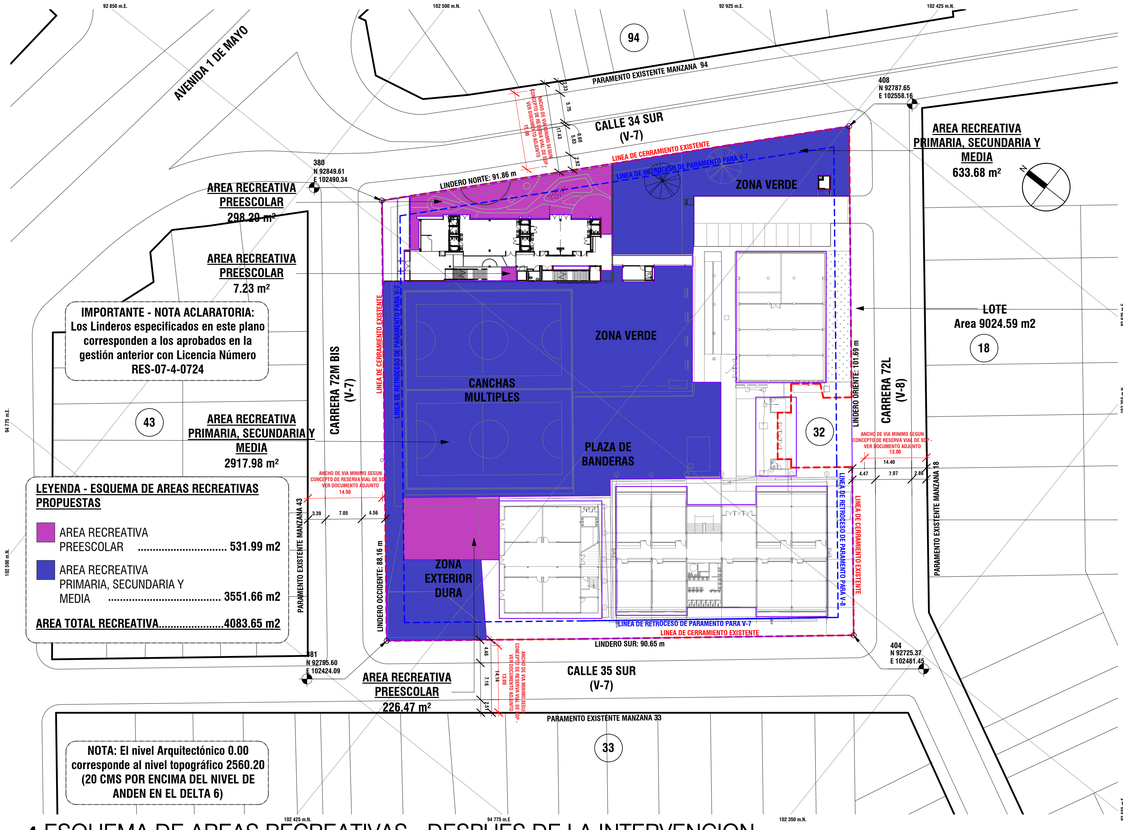

4 ESQUEMA DE AREAS RECREATIVAS - DESPUES DE LA INTERVENCION
Esc. 1 : 500

ALCALDIA MAYOR DE BOGOTA D.C.

SECRETARIA DE EDUCACION

SUBSECRETARIA DE ACCESO Y PERMANENCIA

DIRECCION DE CONSTRUCCION Y CONSERVACION DE ESTABLECIMIENTOS EDUCATIVOS

COLEGIO:
I.E.D. O.E.A.

LOCALIDAD:
08 - KENNEDY

DIRECCION:
KR 72 L No 34 - 19 SUR

CODIGO DE PLANTAS FISICAS:
CODIGO: 0819

PROYECTO:
ARQUITECTONICO

CONSULTOR:
CONSORCIO ALIANZA PROYECTAR
NIT: 900.681.839-8
CONTRATO DE CONSULTORIA: 3572 del 17 de Diciembre de 2013

DISEÑO:
ARQ. RICHARD DAVID PARDO PEDRAZA
MP. A25712009-13747971

DISEÑADOR Y CALCULISTA DE ELEMENTOS NO ESTRUCTURALES:
Ing Carlos Alberto Caicedo E.
M.P. No. 52202-73434 CPN NARIÑO

INTERVENTORIA:
ARQ. HERNANDO DAZA BERRIO - M.P. 25700-32595 CND
Arquitectura Urbana LTDA

OSCAR SANCHEZ JARAMILLO
SECRETARIO DE EDUCACION

ADRIANA MARIA GONZALEZ MAXCYCLAK
SUBSECRETARIO DE ACCESO Y PERMANENCIA

DIRECTOR DE CONSTRUCCION Y CONSERVACION DE ESTABLECIMIENTOS EDUCATIVOS:
JOHNNY EDWARD PADILLA ARIZA

SUPERVISION:
ISRAEL SILVA ROBAYO

CONTIENE:
DISEÑO
Planta Areas Existentes Niv.1
Planta Areas Propuestas Niv.1
Planta Areas Propuestas Niv.2
Planta Areas Recreativas

OBSERVACIONES:

NOMBRE DEL ARCHIVO:
PROYECTO ARQ - OEA V1. rvt

FECHA: Septiembre 18 de 2015
ESCALA: 1 : 500

PLANO: Gen-A102 / 15
DE:

CONSECUTIVO SED:

COLEGIO: I.E.D. O.E.A.
LOC: 08 - KENNEDY
CDP: CO0820 0819
PROYECTO: ARQUITECTONICO