




A Sección General A-A'
Esc. 1 : 200

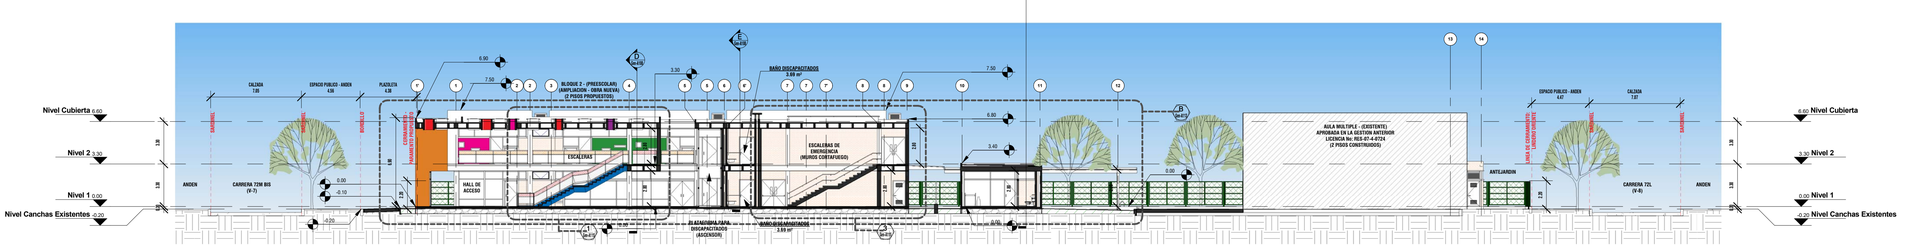


B Sección General B-B'
Esc. 1 : 200

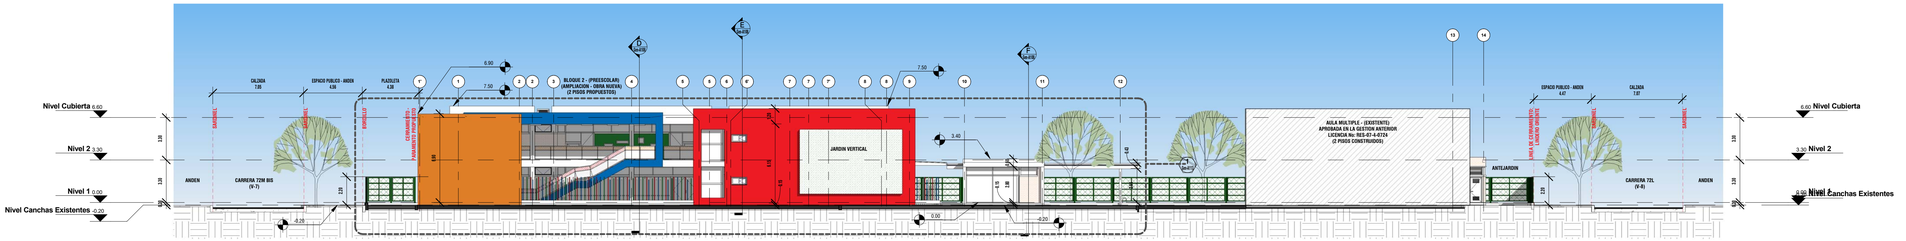

1 Alzado General Sur
Esc. 1 : 200

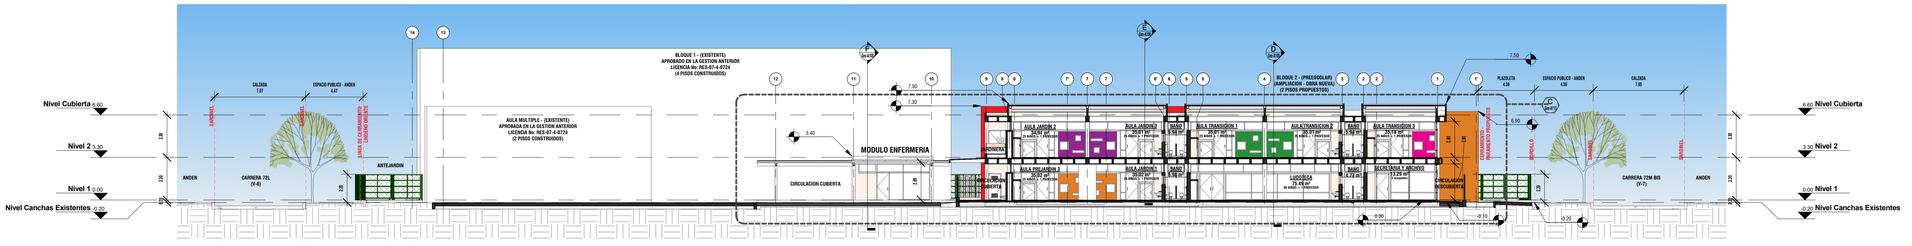

C Sección General C-C'
Esc. 1 : 200

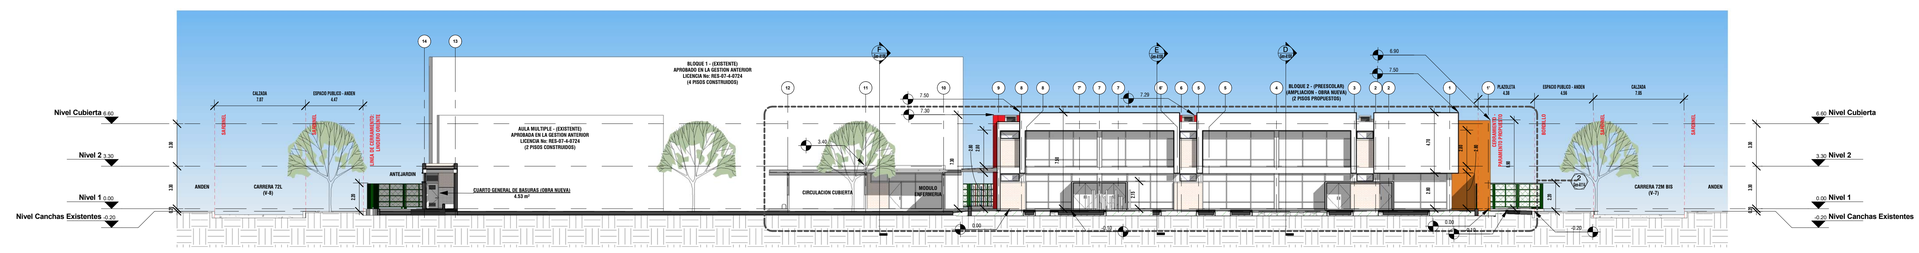

2 Alzado General Norte
Esc. 1 : 200

ALCALDIA MAYOR DE BOGOTA D.C.

SECRETARIA DE EDUCACION

SUBSECRETARIA DE ACCESO Y PERMANENCIA

DIRECCION DE CONSTRUCCION Y CONSERVACION DE ESTABLECIMIENTOS EDUCATIVOS

COLEGIO:
I.E.D. O.E.A.

LOCALIDAD:
08 - KENNEDY

DIRECCION:
KR 72 L No 34 - 19 SUR

CODIGO DE PLANTAS FISICAS:
CODIGO: 0819

PROYECTO:
ARQUITECTONICO

CONSULTOR:
CONSORCIO ALIANZA PROYECTAR
NIT: 900.681.839-8
CONTRATO DE CONSULTORIA: 3572 del 17 de Diciembre de 2013

DISEÑO:
ARQ. RICHARD DAVID PARDO PERRAZA
MP. A25712009-13747971

DISEÑADOR Y CALCULISTA DE ELEMENTOS NO ESTRUCTURALES:
Ing Carlos Alberto Caicedo E.
M.P. No. 52202-73434 CPN NARIÑO

INTERVENTORIA:
ARQ. HERNANDO DAZA BERRIO - M.P. 25700-32595 CND
Arquitectura Urbana LTDA

OSCAR SANCHEZ JARAMILLO
SECRETARIO DE EDUCACION

ADRIANA MARIA GONZALEZ MAXCYCLAK
SUBSECRETARIO DE ACCESO Y PERMANENCIA

DIRECTOR DE CONSTRUCCION Y CONSERVACION DE ESTABLECIMIENTOS EDUCATIVOS:
JOHNNY EDWARD PADILLA ARIZA

SUPERVISION:
ISRAEL SILVA ROBAYO

CONTIENE:
DISEÑO
Alzados Generales 1
Secciones Generales 1

OBSERVACIONES:

NOMBRE DEL ARCHIVO:
PROYECTO ARQ - OEA V1. rvt

FECHA: Septiembre 18 de 2015

ESCALA: 1 : 200

PLANO: Gen-A107 / 15

DE:

CONSECUTIVO SED:

COLEGIO: I.E.D. O.E.A.
LOC: 08 - KENNEDY
CPF: 220202 0819
PROYECTO: ARQUITECTONICO