

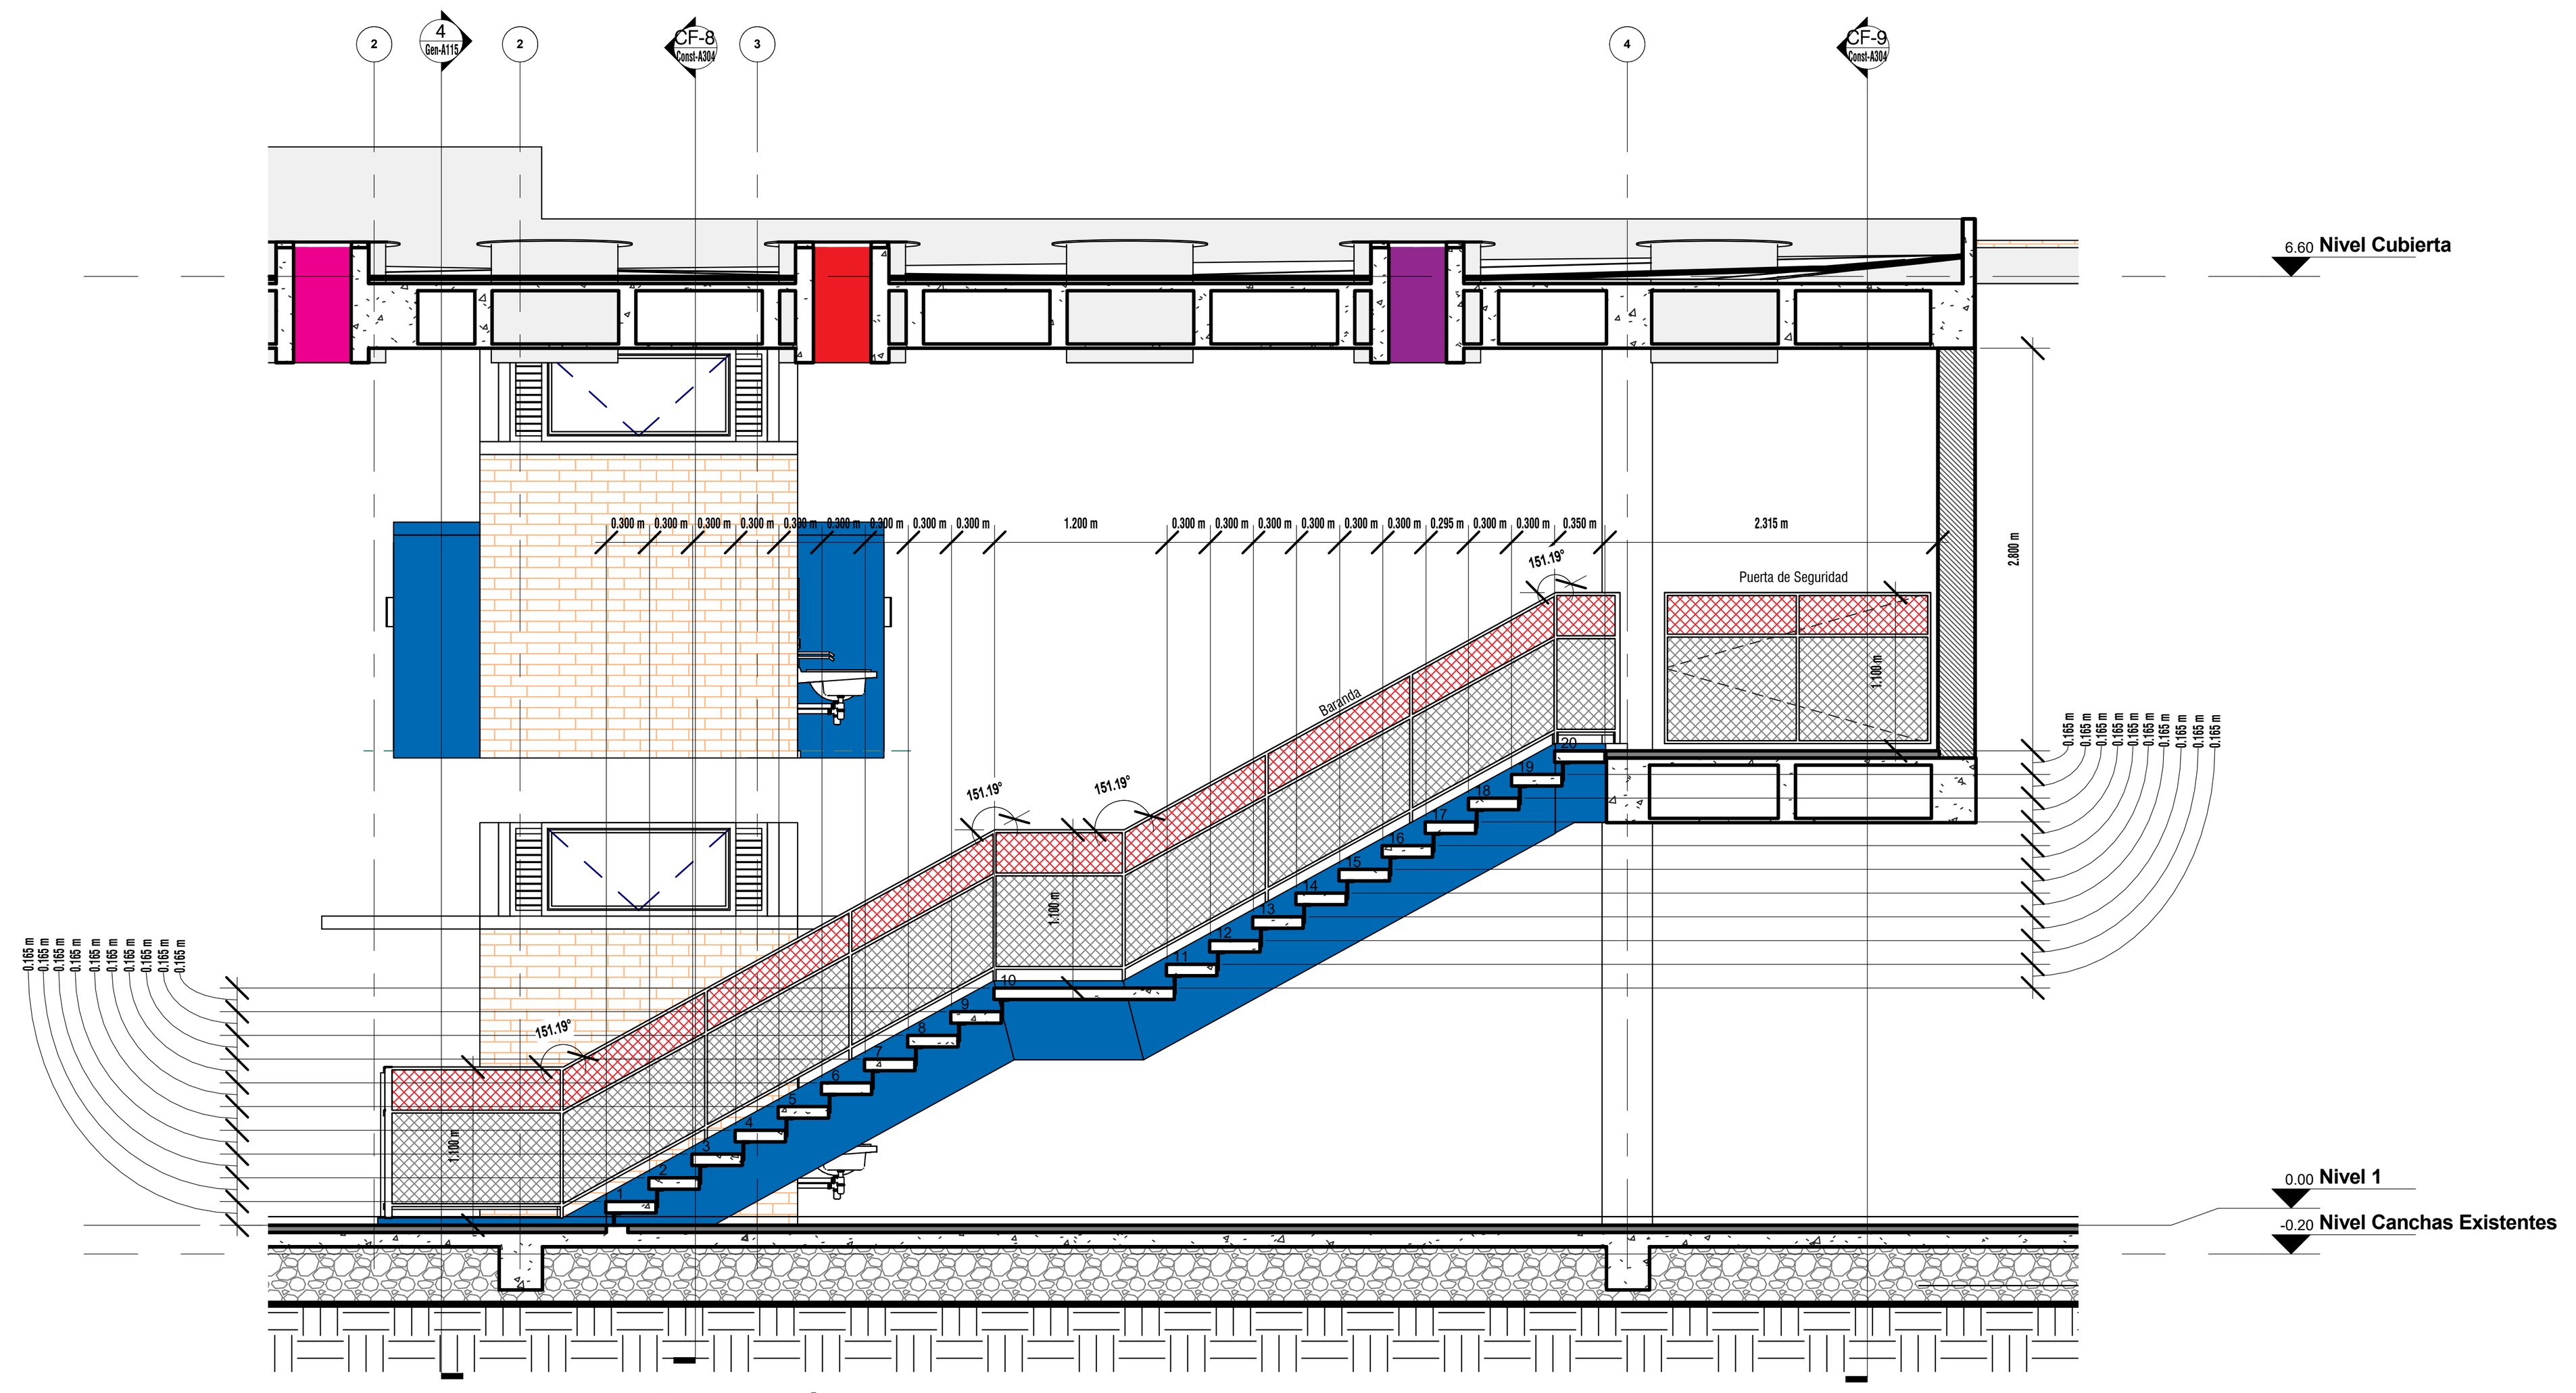



1 Bloque 3 - Escalera 1 - Sección B-B'
Esc. 1 : 50

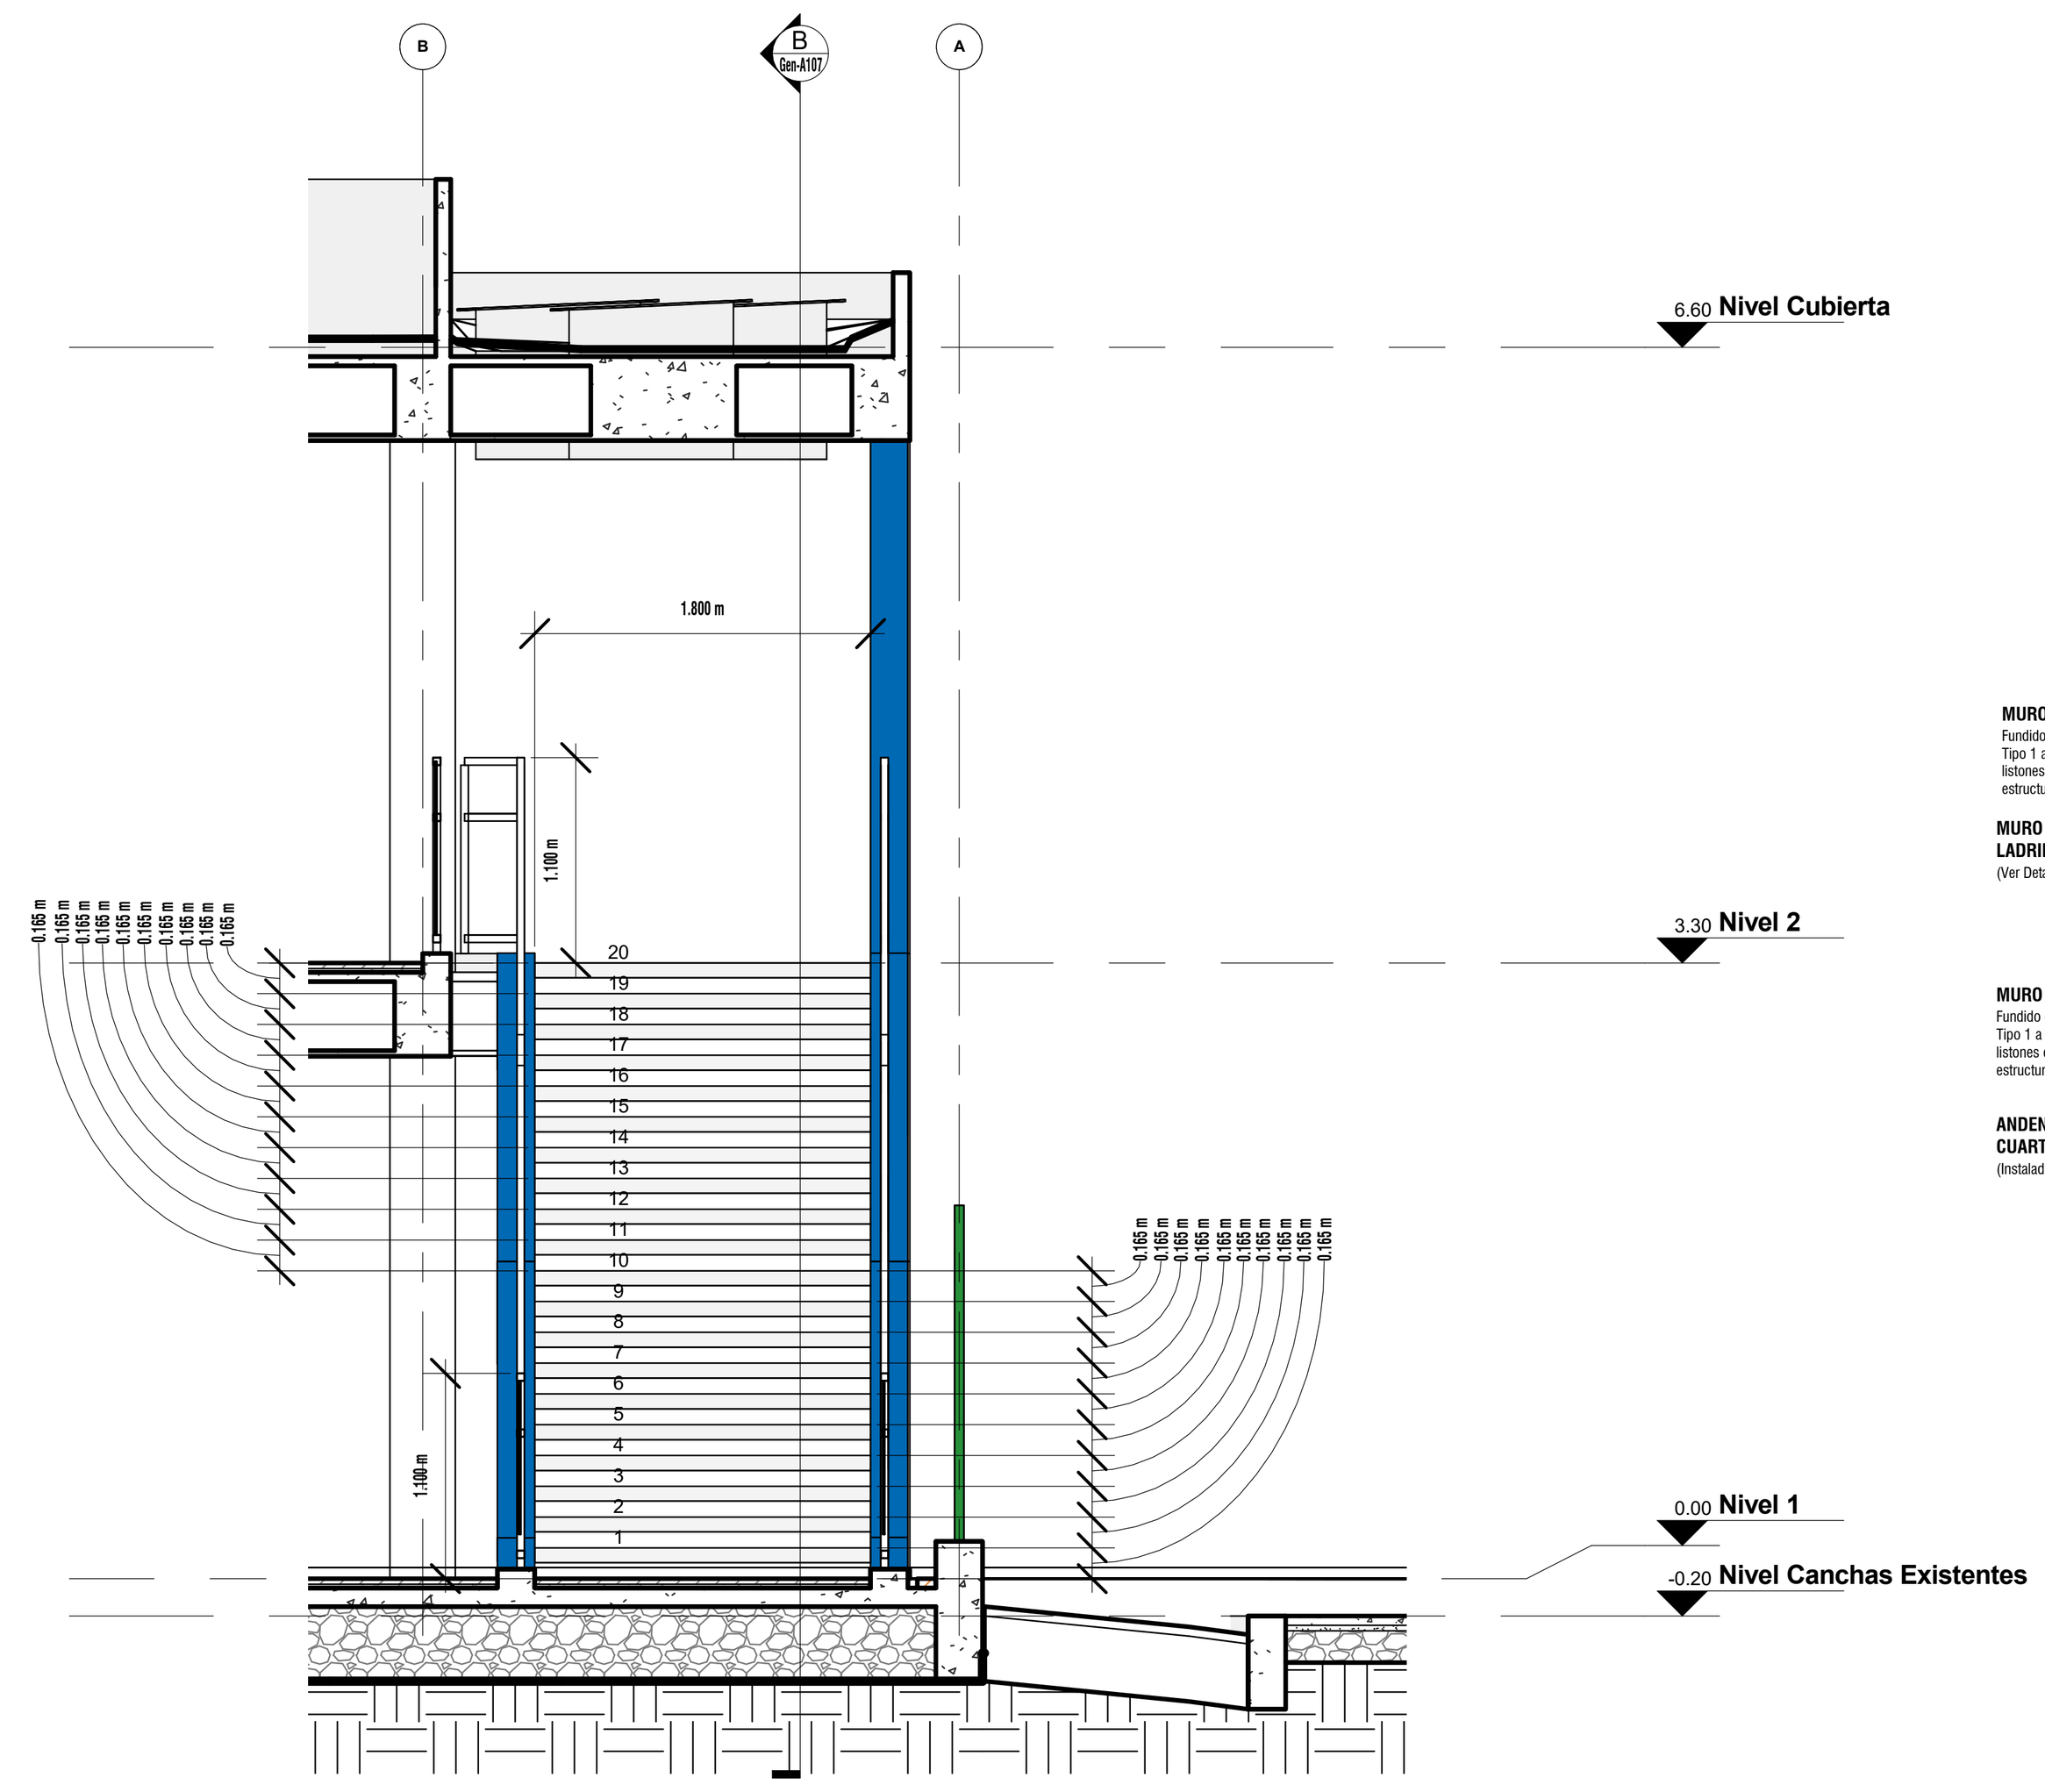


4 Bloque 3 - Escalera 1 - Sección 3-3'
Esc. 1 : 50

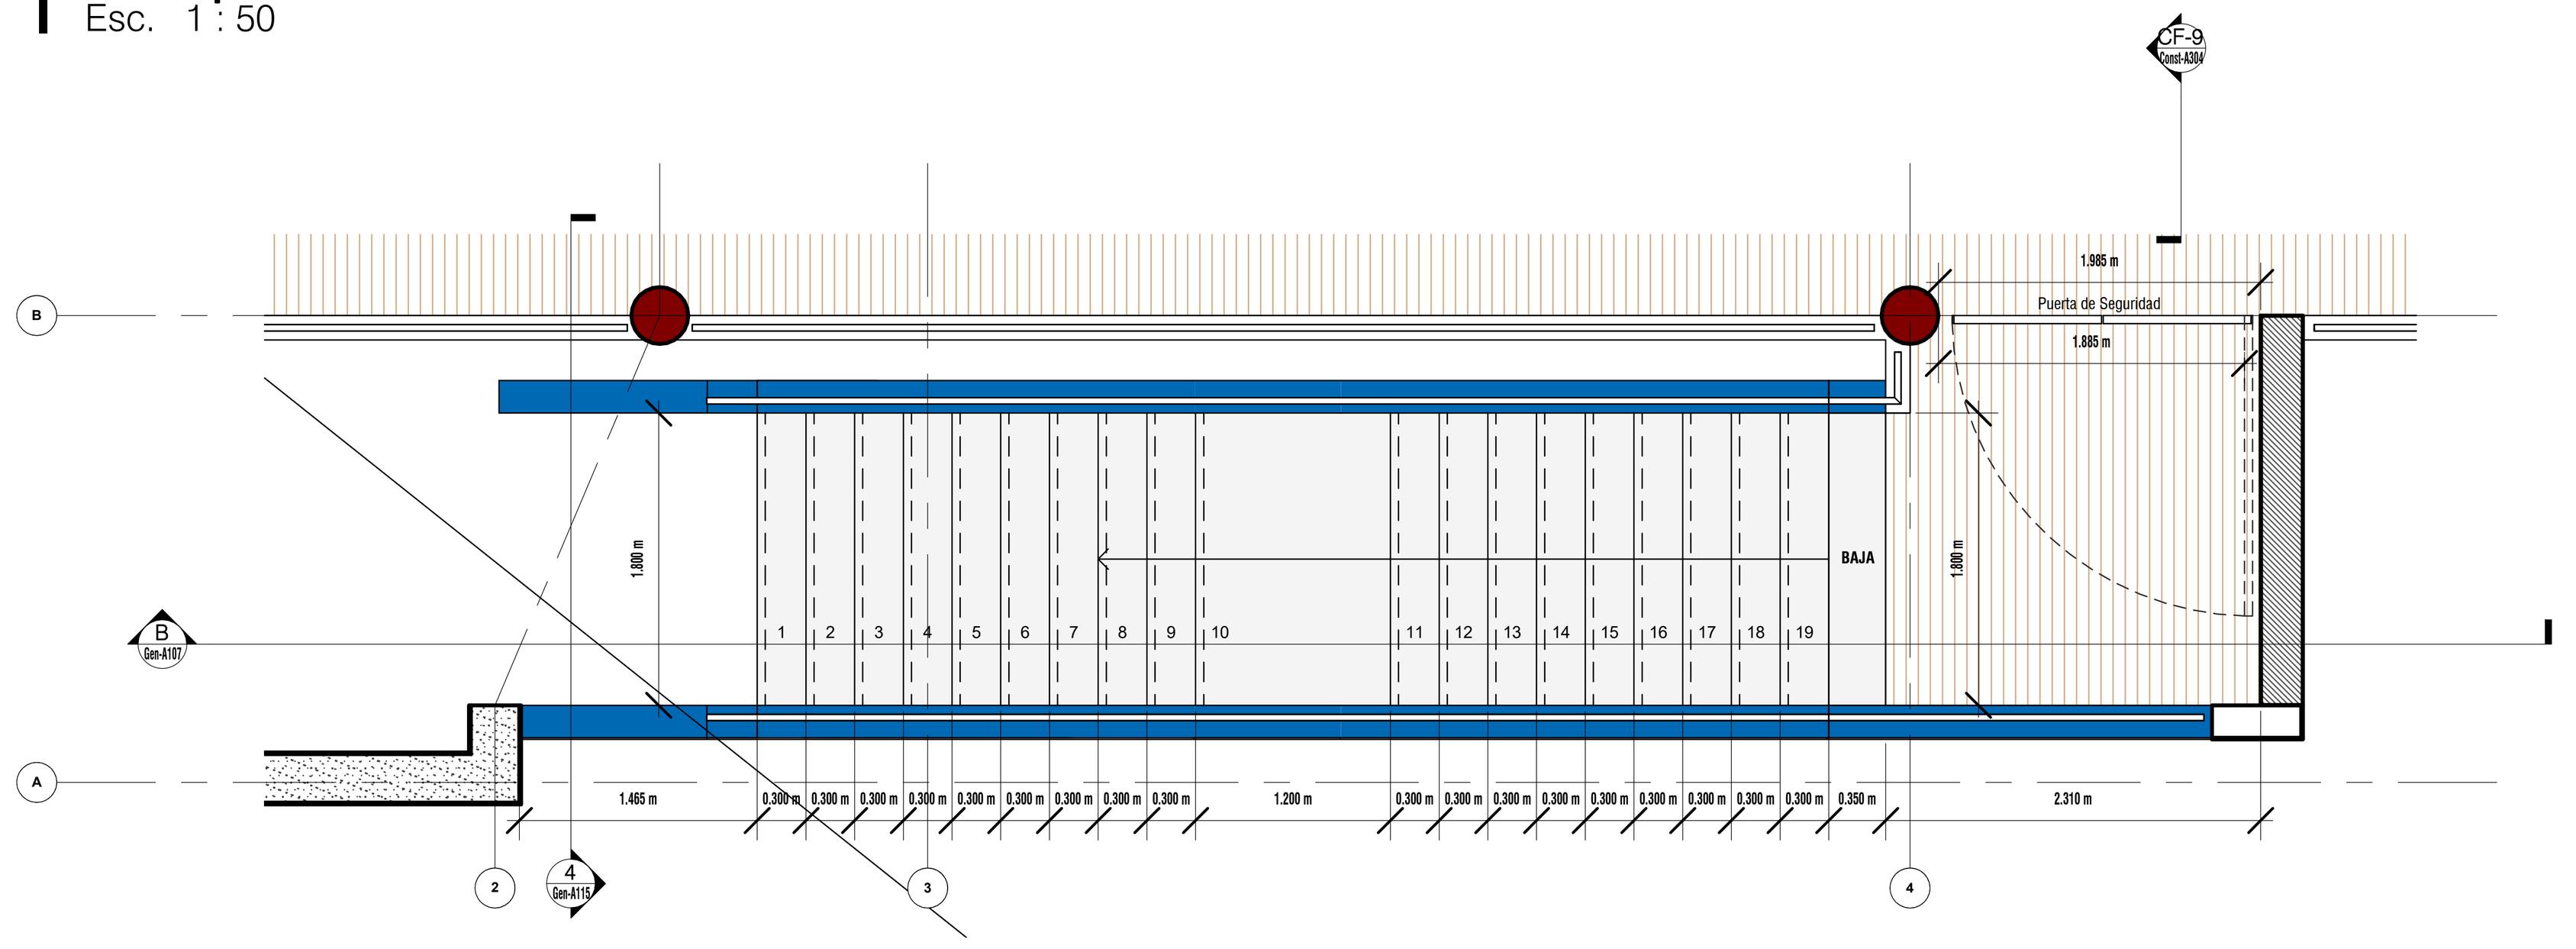


2 Bloque 3 - Escalera 1 - Planta - Vista desde el segundo piso
Esc. 1 : 50

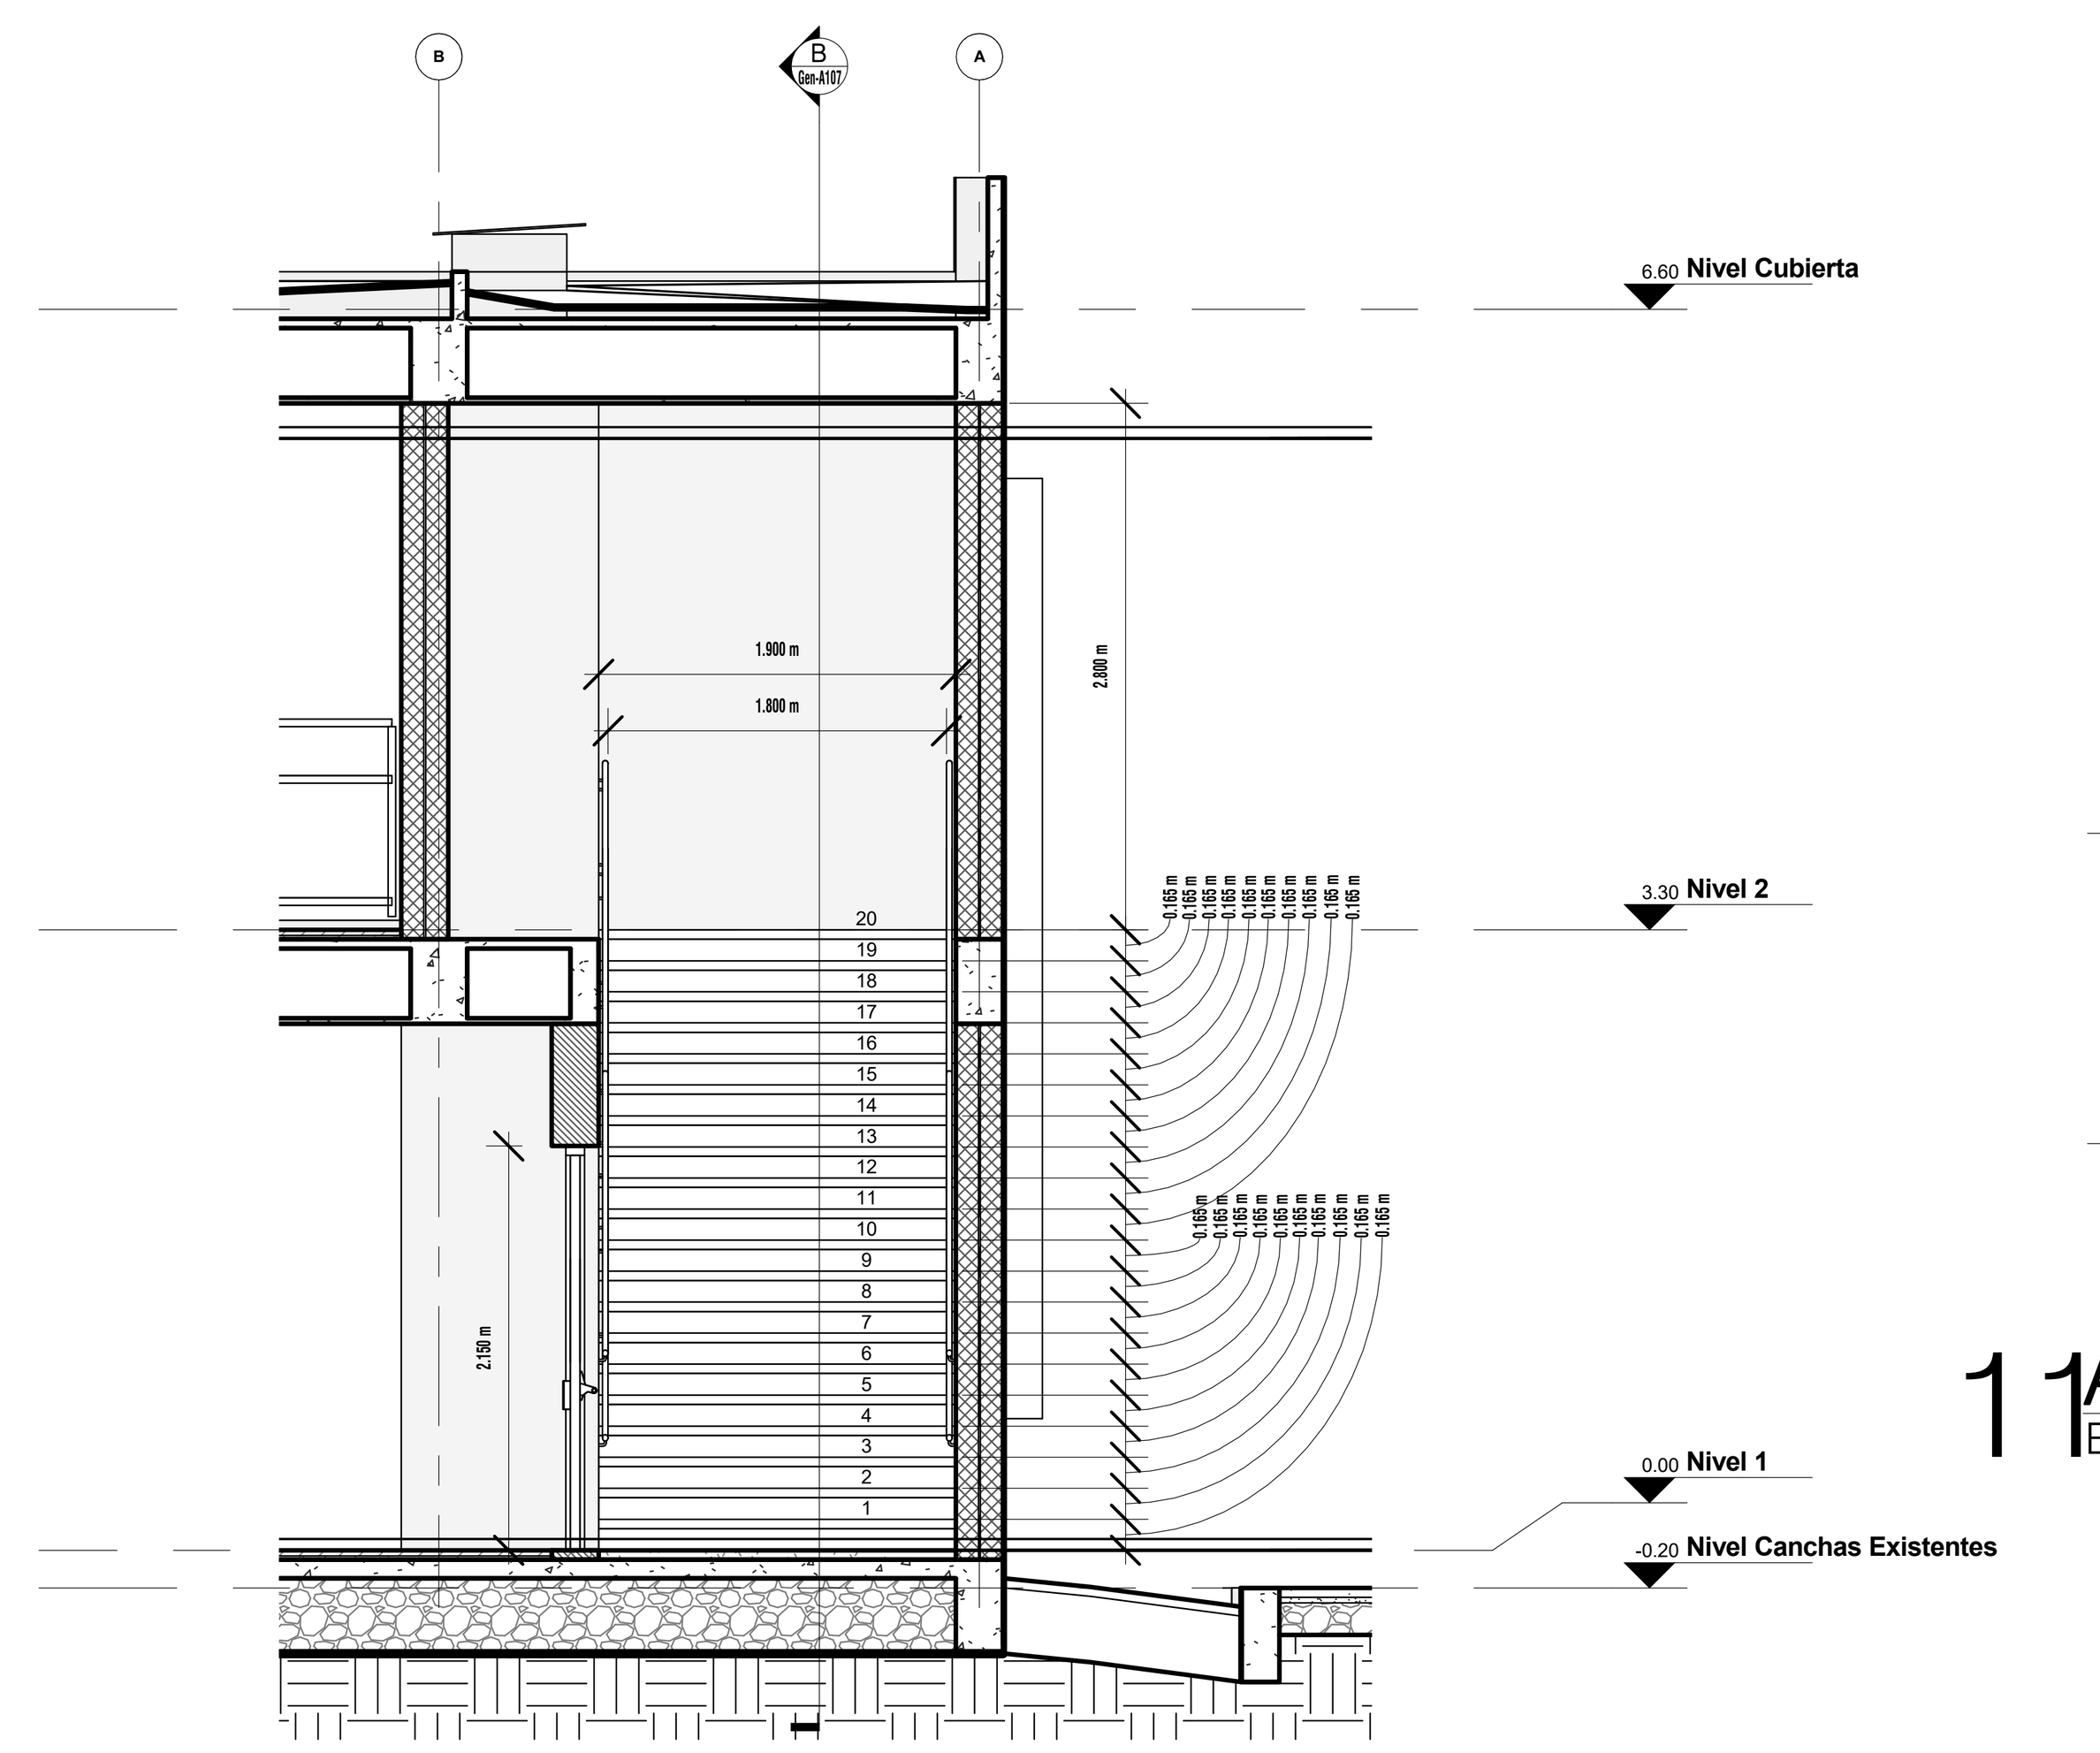


6 Bloque 3 - Escalera 2 - Sección 6-6'
Esc. 1 : 50

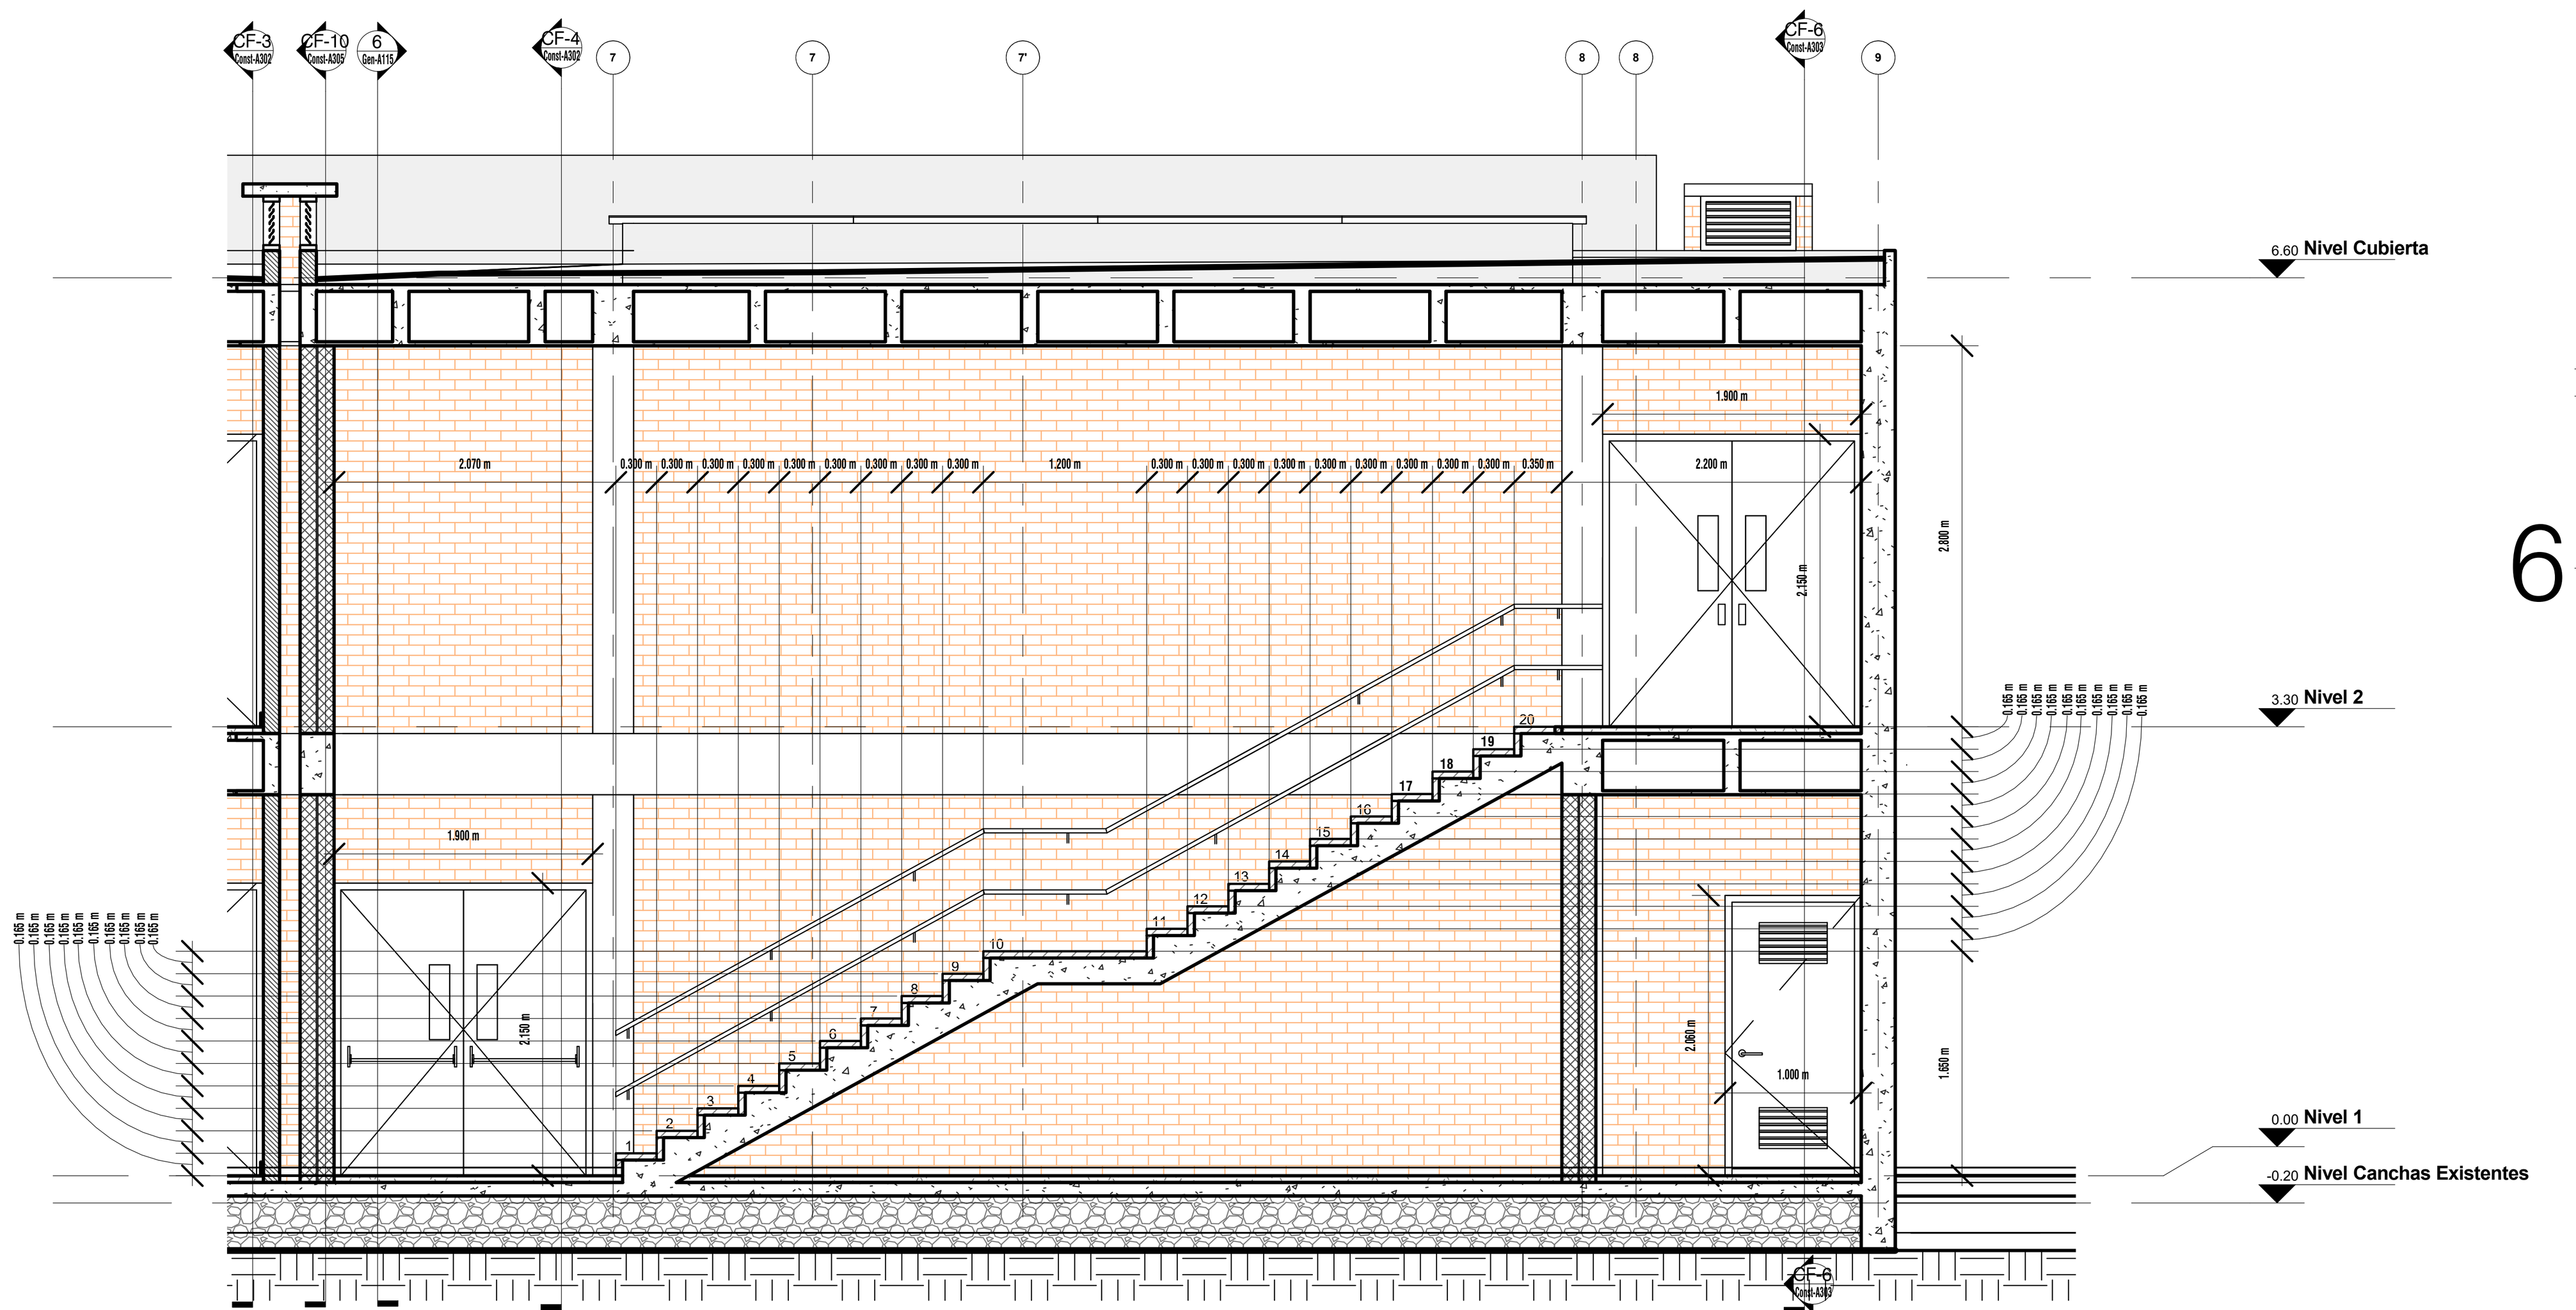


3 Bloque 3 - Escalera 2 - Sección B-B'
Esc. 1 : 50

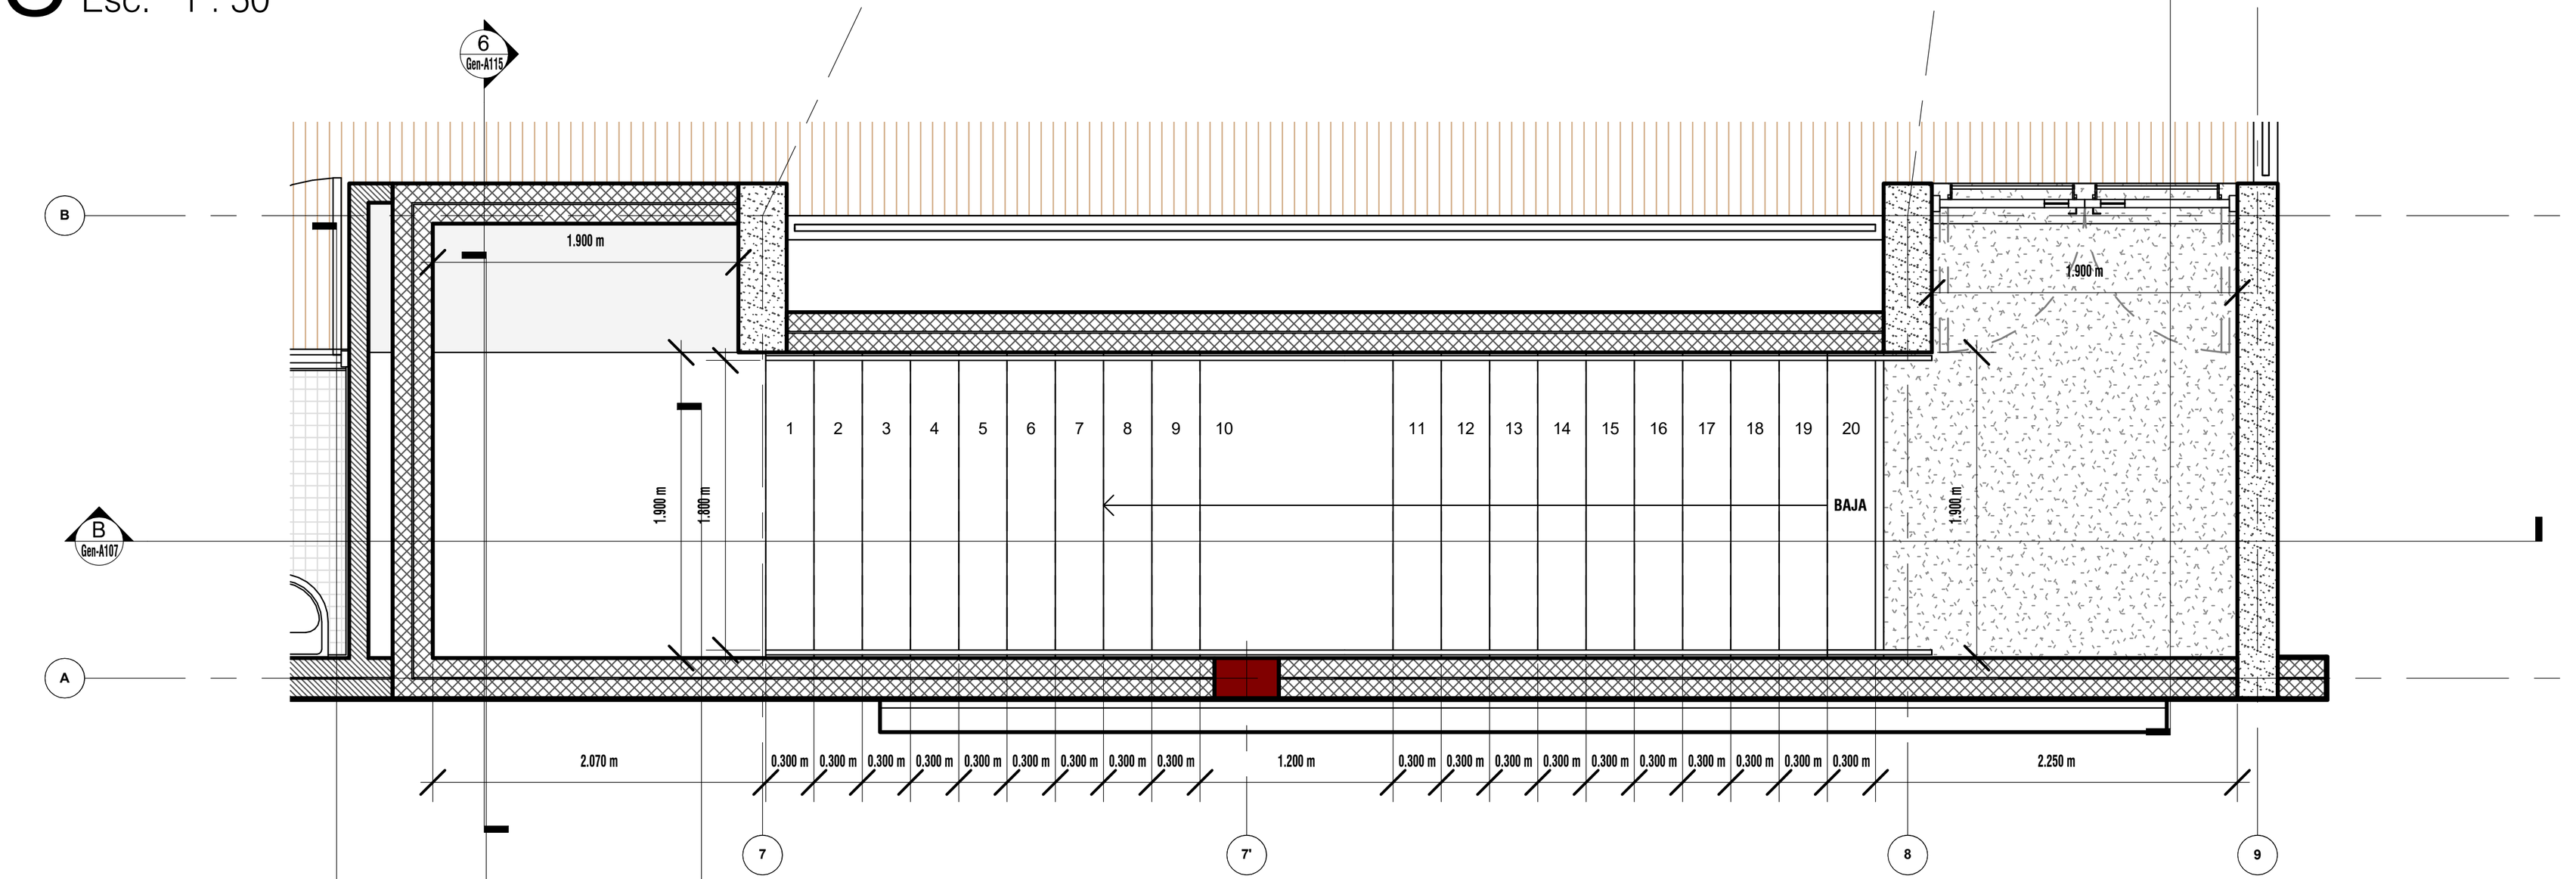


5 Bloque 3 - Escalera 2 - Planta - Vista desde el segundo piso
Esc. 1 : 50

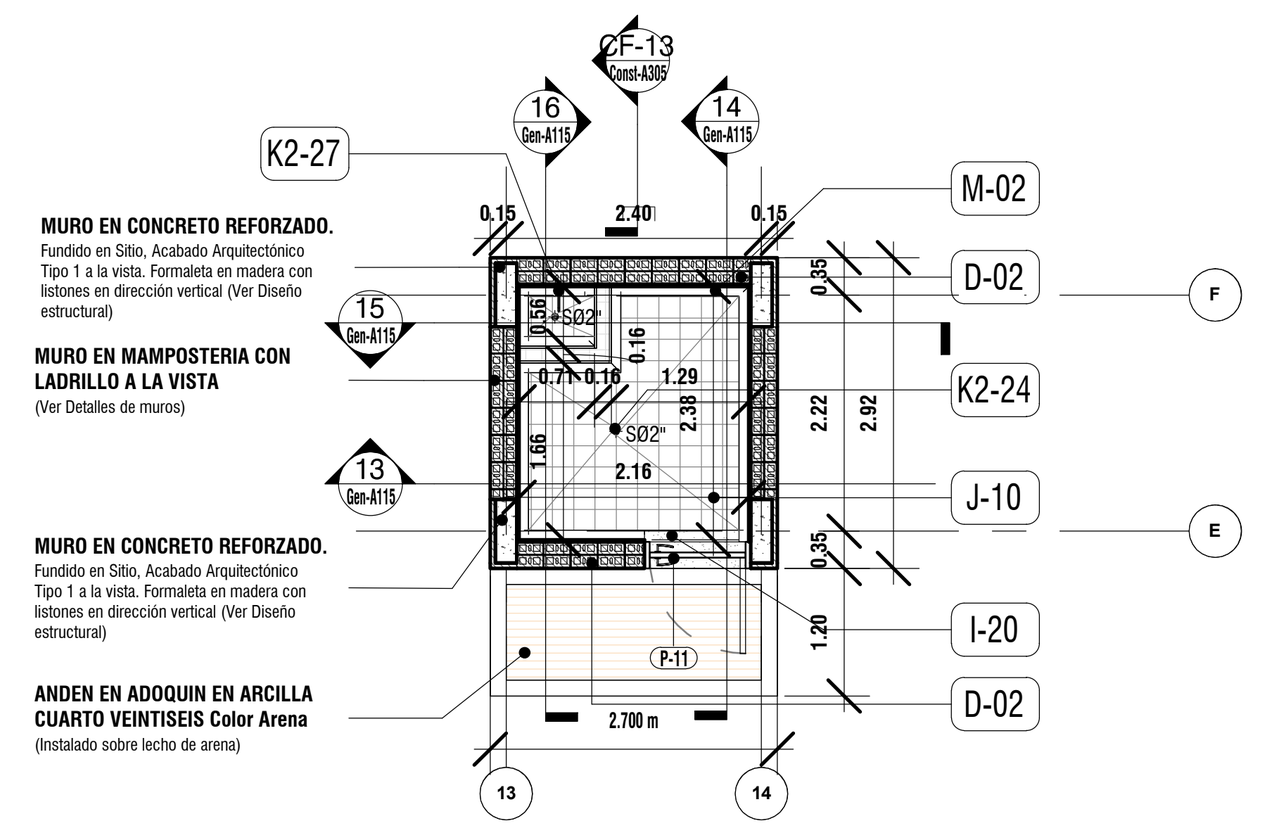


7 Cuarto de basura
Esc. 1 : 100

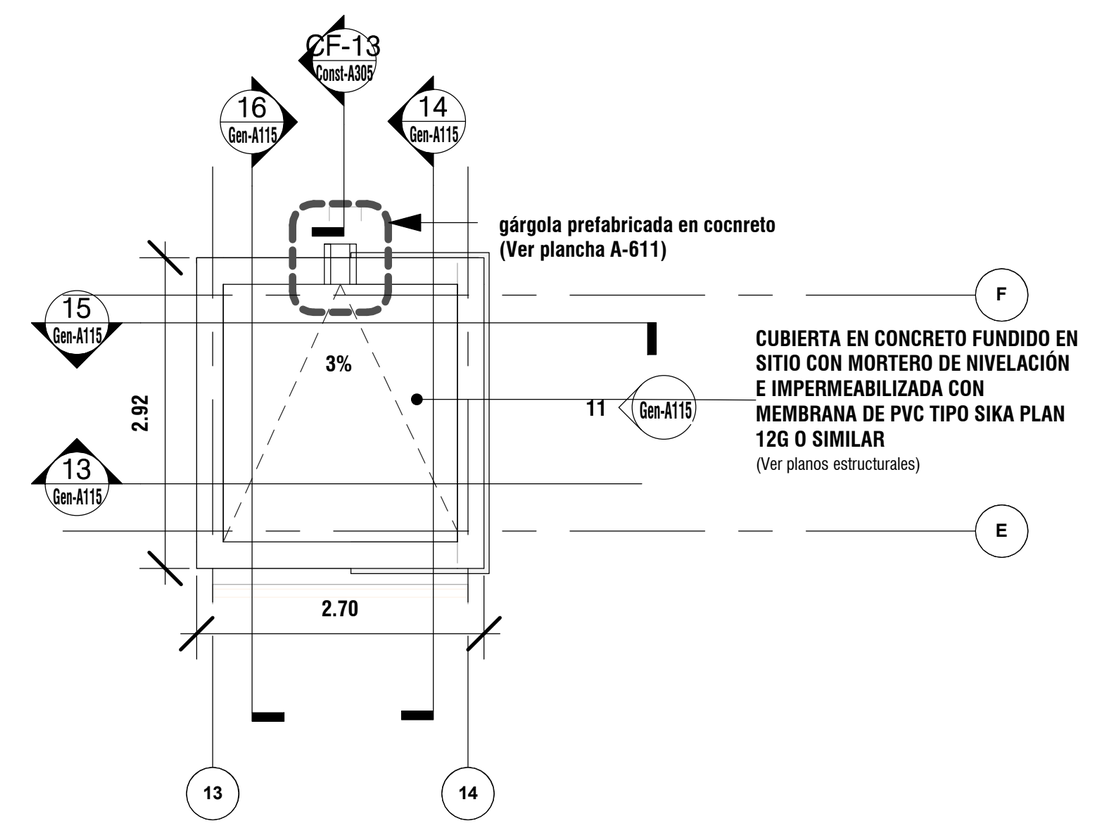


8 Cubierta Cuarto de Basura
Esc. 1 : 100

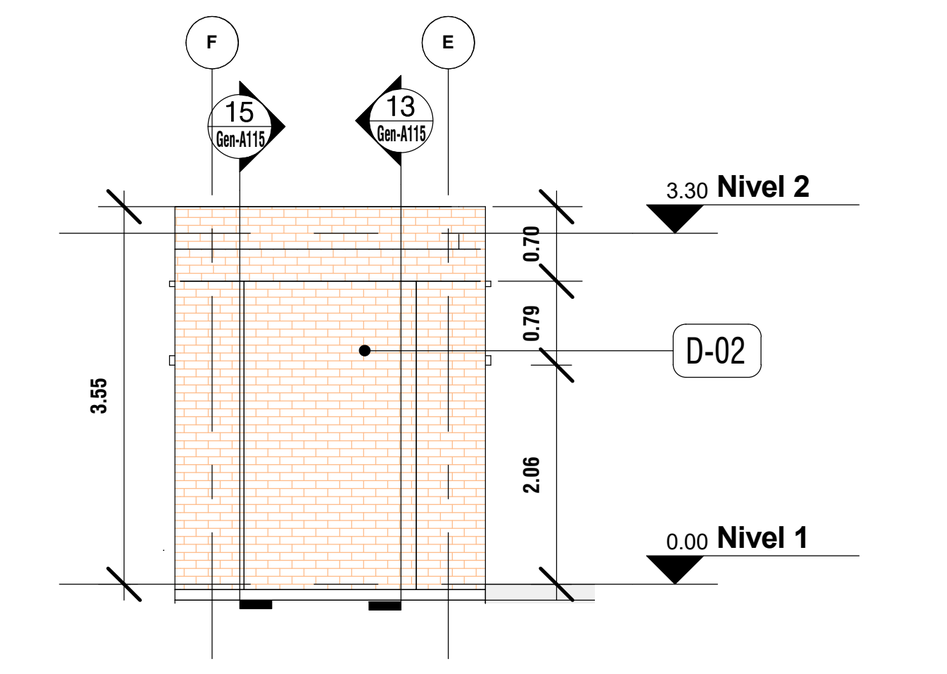


9 Alzado 1 Cuarto de Basura
Esc. 1 : 100

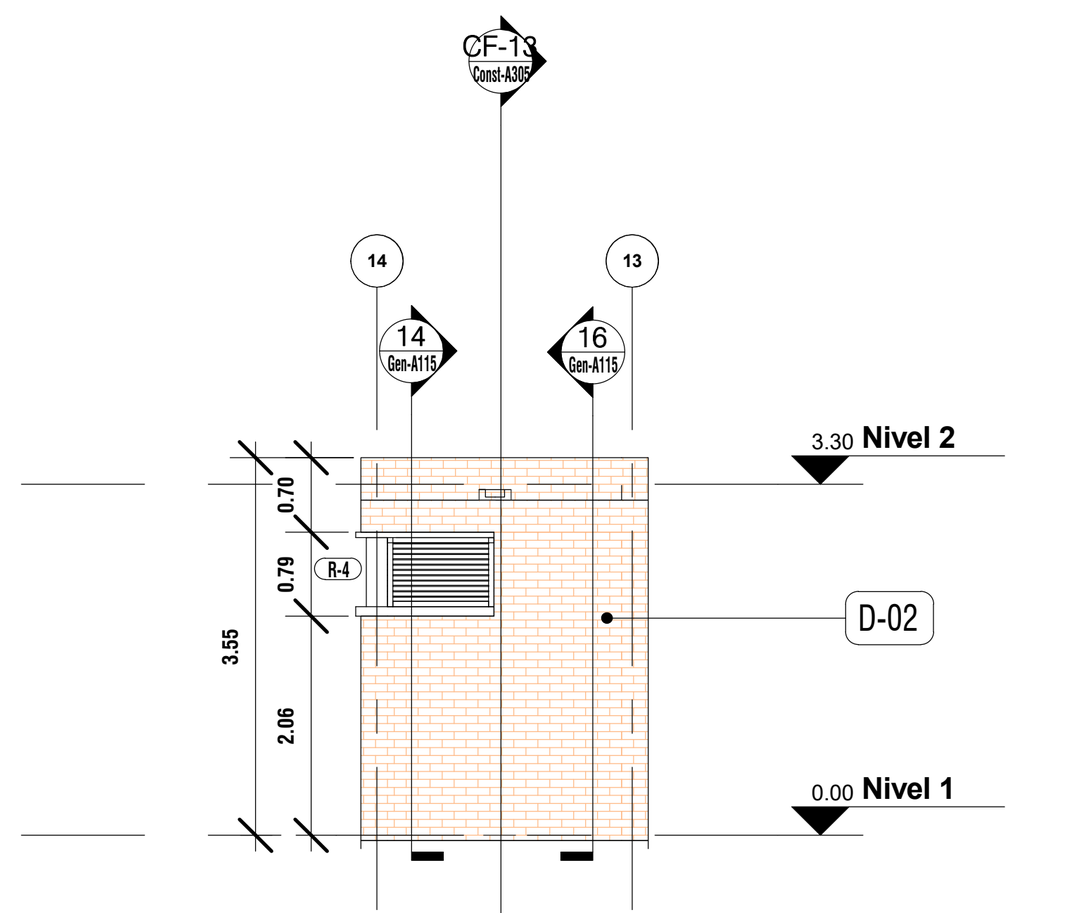


10 Alzado 2 Cuarto de Basura
Esc. 1 : 100

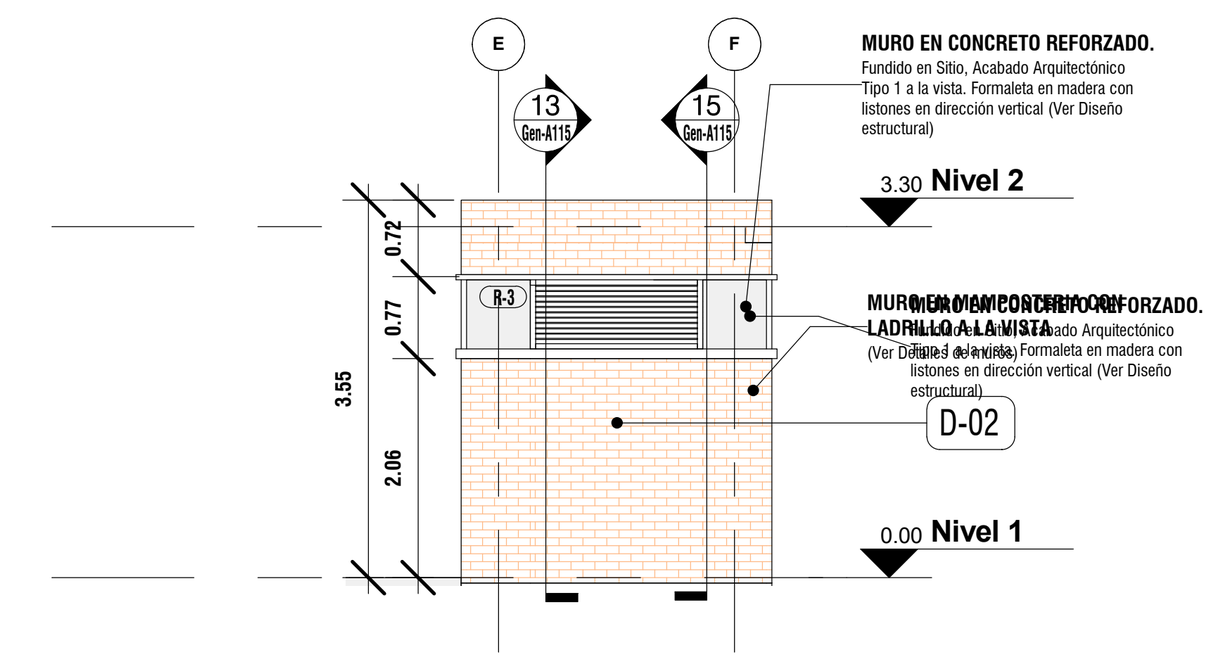


11 Alzado 3 Cuarto de Basura
Esc. 1 : 100

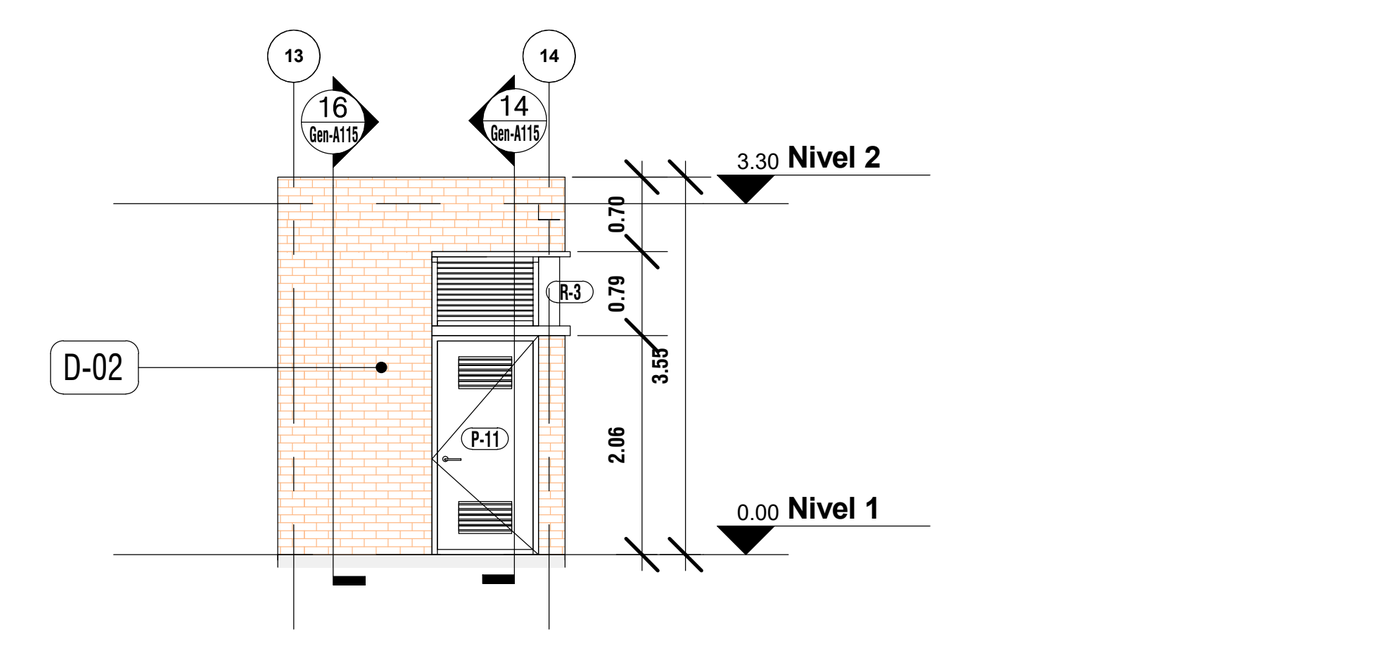


12 Alzado 4 Cuarto de Basura
Esc. 1 : 100

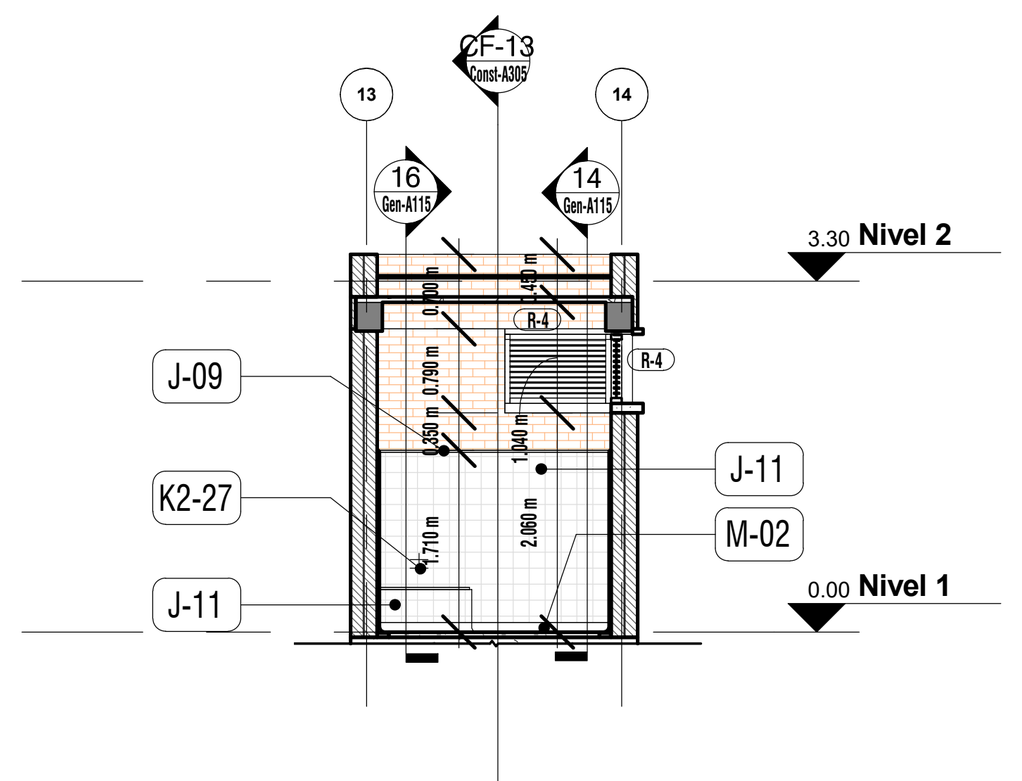


13 Corte A-A Cuarto de Basura
Esc. 1 : 100

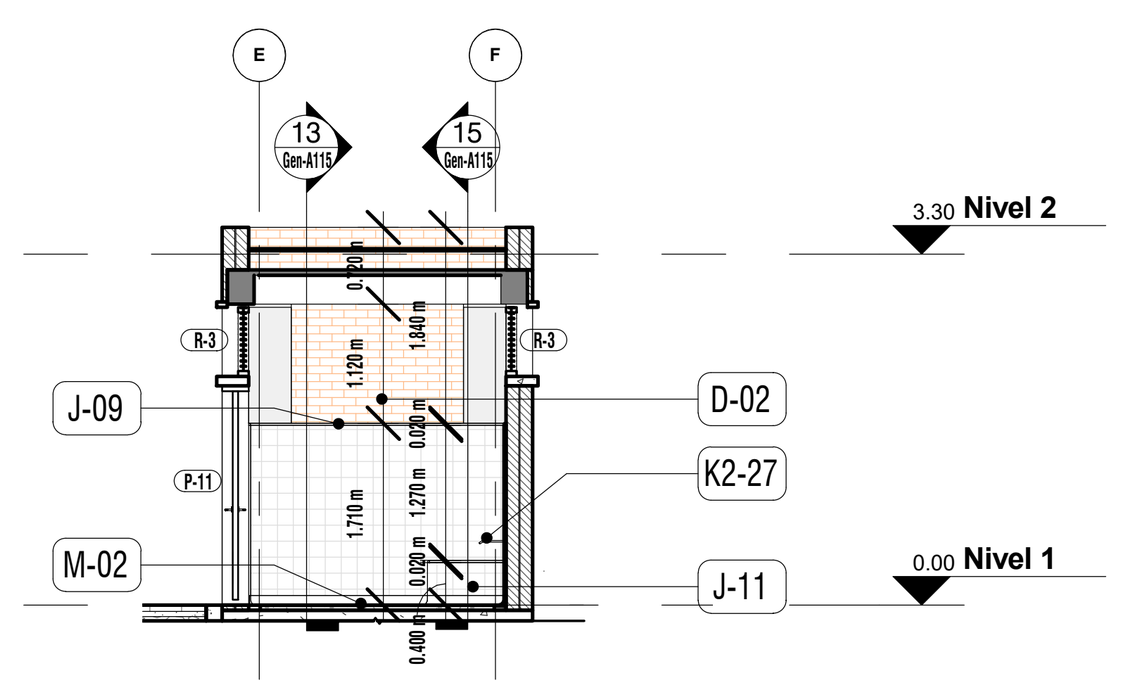


14 Corte B-B Cuarto de Basura
Esc. 1 : 100

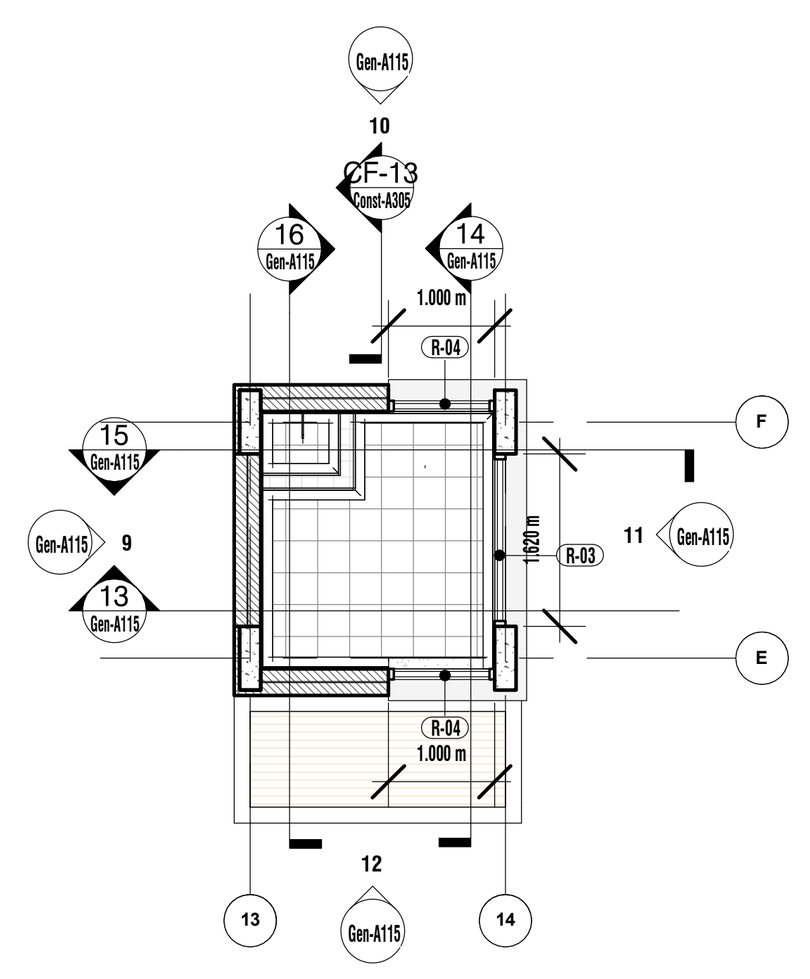

17 Cuarto de Basura - Ventanas Altas
Esc. 1 : 100

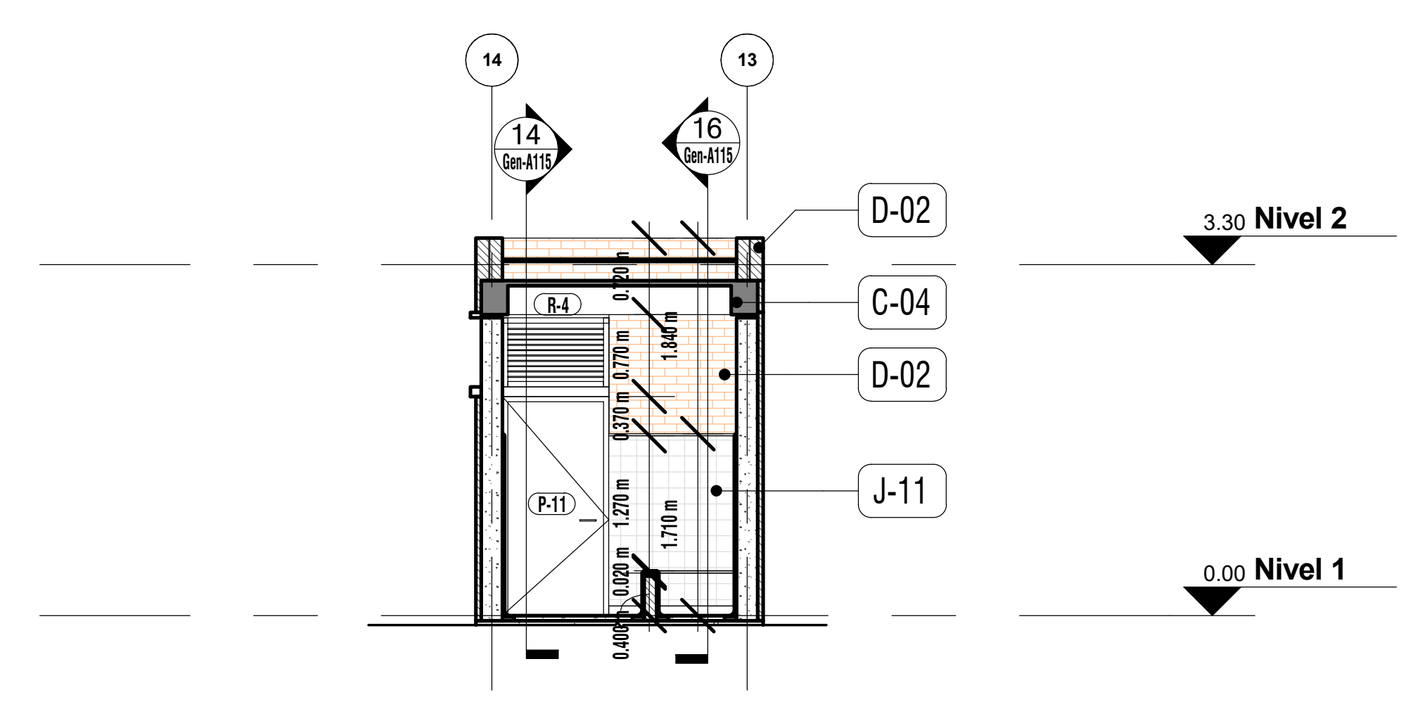

15 Corte C-C Cuarto de Basura
Esc. 1 : 100

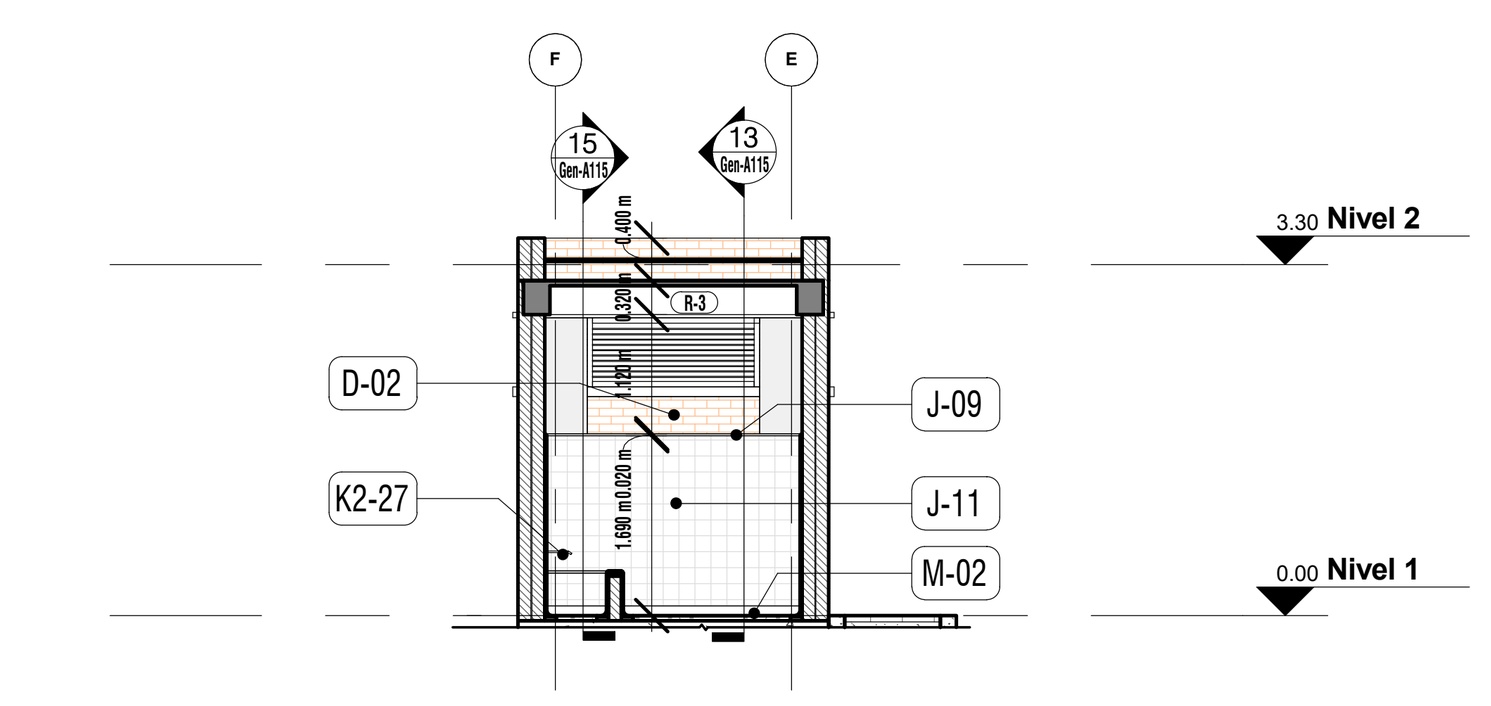

16 Corte D-D Cuarto de Basura
Esc. 1 : 100

ALCALDIA MAYOR DE BOGOTA D.C.

SECRETARIA DE EDUCACION

SUBSECRETARIA DE ACCESO Y PERMANENCIA

DIRECCION DE CONSTRUCCION Y CONSERVACION DE ESTABLECIMIENTOS EDUCATIVOS

COLEGIO: I.E.D. O.E.A.

LOCALIDAD: 08 - KENNEDY

DIRECCION: KR 72 L No 34 - 19 SUR

CODIGO DE PLANTAS FISICAS: CODIGO: 0819

PROYECTO: ARQUITECTONICO

CONSULTOR:
CONSORCIO ALIANZA PROYECTAR
NIT: 900.681.839-8
CONTRATO DE CONSULTORIA: 3572 del 17 de Diciembre de 2013

DISEÑO:
ARQ. RICHARD DAVID PARDO PEDRAZA
MP. A25712009-13747971

DISEÑADOR Y CALCULISTA DE ELEMENTOS NO ESTRUCTURALES:
Ing Carlos Alberto Caicedo E.
M.P. No. 52202-73434 CPN NARIÑO

INTERVENTORIA:
ARQ. HERNANDO DAZA BERRIO - M.P. 25700-32595 CND
Arquitectura Urbana LTDA

OSCAR SANCHEZ JARAMILLO
SECRETARIO DE EDUCACION

ADRIANA MARIA GONZALEZ MAXCYCLAK
SUBSECRETARIO DE ACCESO Y PERMANENCIA

DIRECTOR DE CONSTRUCCION Y CONSERVACION DE ESTABLECIMIENTOS EDUCATIVOS:
JOHNNY EDWARD PADILLA ARIZA

SUPERVISION:
ISRAEL SILVA ROBAYO

CONTIENE: DISEÑO
Escaleras
Cuarto de Basuras

OBSERVACIONES:

NOMBRE DEL ARCHIVO: PROYECTO ARQ - OEA V1. rvt

FECHA: Septiembre 18 de 2015
ESCALA: Como se indica

PLANO: Gen-A115 DE: 15

CONSECUTIVO SED:

COLEGIO: I.E.D. O.E.A. LOC: 08 - KENNEDY CPF: CODIGO: 0819 PROYECTO: ARQUITECTONICO