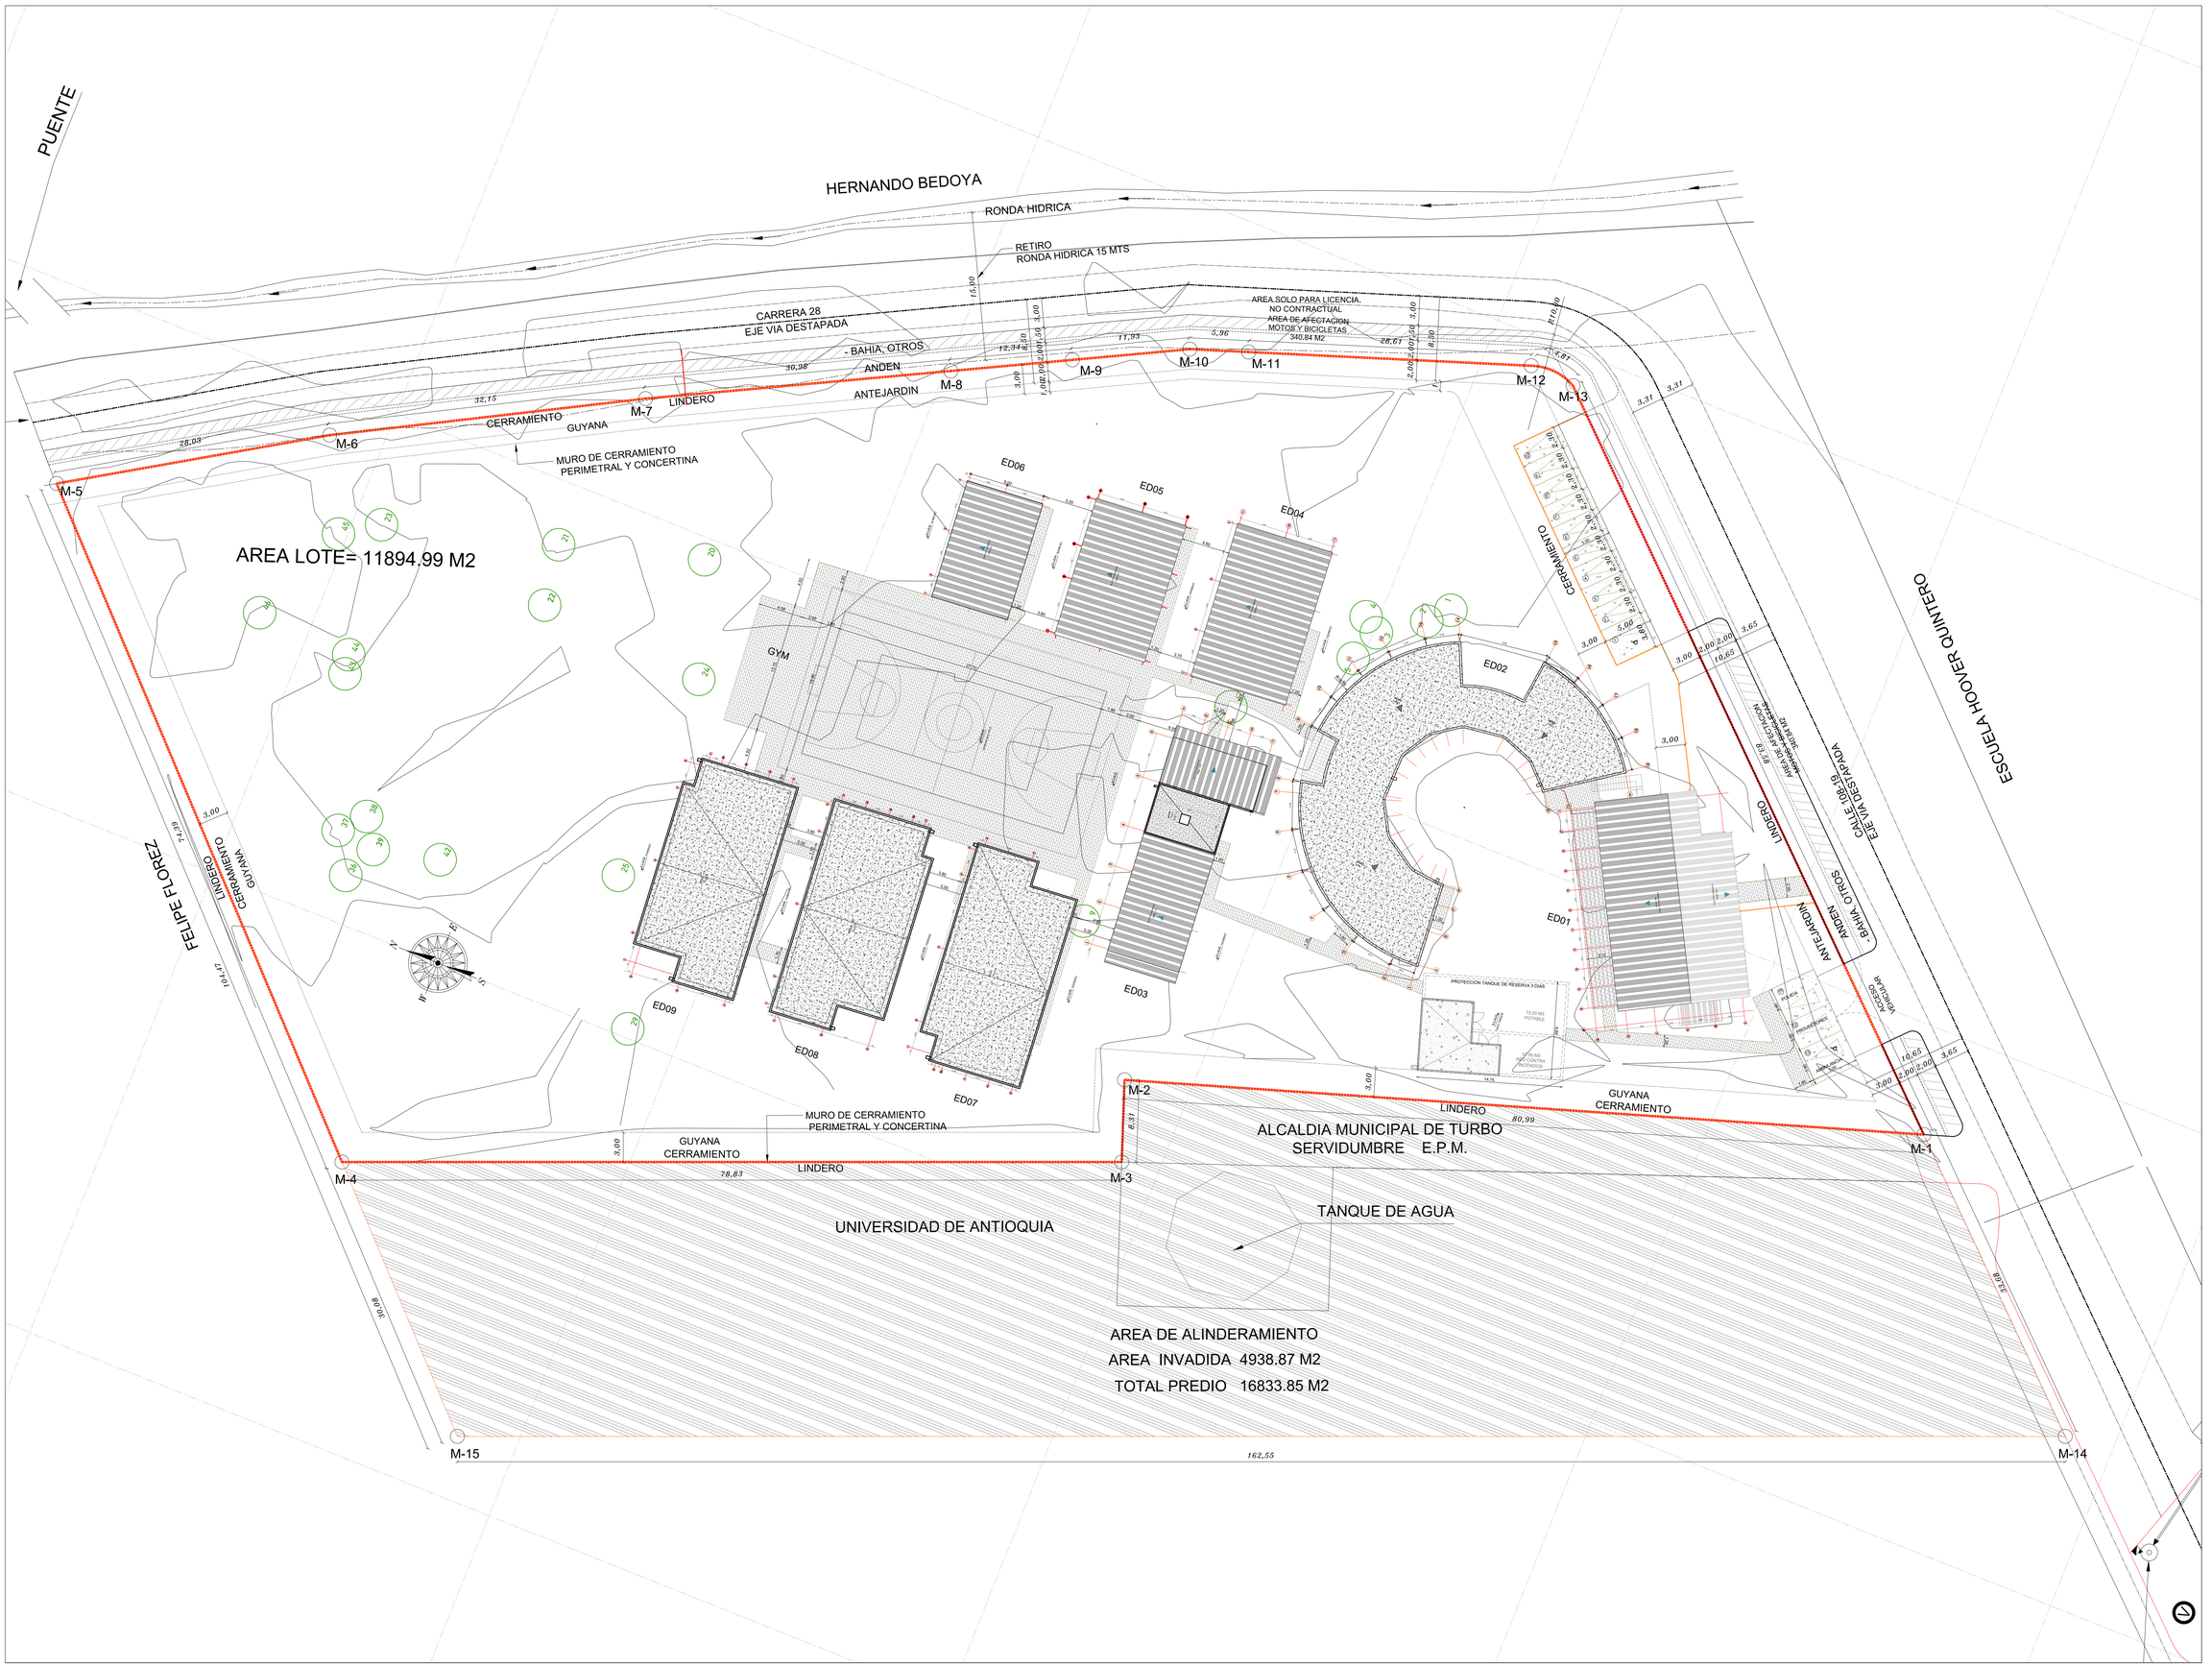


BIENESTAR FAMILIAR

Findeter
Financiera del Desarrollo

CONTRATO INTERADMINISTRATIVO
No. 1743-2017 / ICBF - FINDETER

CONTRATO
PAF-ICBF-O-008-2018

OBJETO DEL CONTRATO:
"ESTUDIOS Y DISEÑOS PARA LA REHABILITACIÓN Y/O EL REFORZAMIENTO DE LA EDIFICACIÓN EXISTENTE, DISEÑOS Y ESTUDIOS TÉCNICOS DEL PROGRAMA DE ÁREAS FALTANTE Y POSTERIOR CONSTRUCCIÓN Y PUESTA EN FUNCIONAMIENTO DEL CENTRO DE ATENCIÓN ESPECIALIZADA - CAE LA LUCILA EN EL MUNICIPIO DE TURBO, DEPARTAMENTO DE ANTIOQUIA".

PROYECTO:

ESTUDIOS Y DISEÑOS PARA LA REHABILITACIÓN Y/O
EL REFORZAMIENTO DE LA EDIFICACIÓN EXISTENTE, DISEÑOS Y ESTUDIOS TÉCNICOS DEL PROGRAMA DE ÁREAS FALTANTES.

MUNICIPIO DE TURBO
DEPARTAMENTO DE ANTIOQUIA

DIRECCIÓN DEL PREDIO:
CARRERA 28 N° 108-19
BARRIO LA LUCILA

CONTRATISTA:

CIVILIZACION TECNICA Y ARQUITECTURA S.A.S.
CIVITARQ S.A.S.

DIRECTOR DE PROYECTO:

MAURICIO VARGAS GAITAN
MAT. N° A25211000-79527629

APROBADO POR INTERVENTORÍA:

DAIMCO S.A.S.

REPRESENTANTE LEGAL INTERVENTORÍA:

ING. CARLOS JAVIER ESPITIA PALOMINO
MAT. N° BL230-33153

ARQUITECTO DISEÑADOR

MONICA BOLIVAR PEÑA
MAT. N° A25042001-52561966

DIRECTOR INTERVENTORIA:

ARQ. DIANA MILENA PEREZ CUEVAS
N°: A 15102005400475O9

NOTAS IMPORTANTES:

REVISIONES:

REV.	FECHA	MODIFICACIÓN

CONTIENE:

LOCALIZACION GENERAL

DIBUJÓ:

M.B.P.

ESCALA:	FECHA:
1:250	**OCT- 2018**

ARCHIVO DIGITAL:

PLANO N°:

A-01

PLANCHA: 1
DE: 13