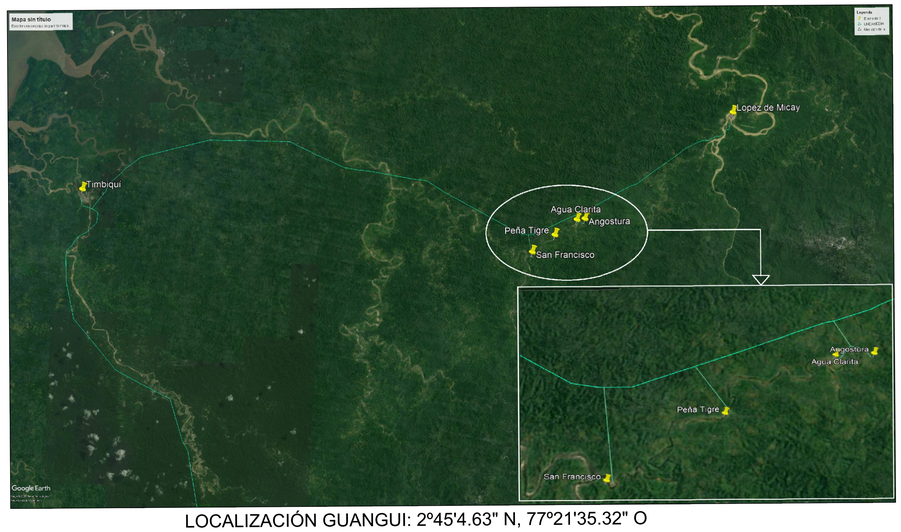


LOCALIZACIÓN GUANGUI: 2º45'4.63" N, 77º21'35.32" O

Notas:

* El pararrayos se debe conectar directamente a tierra a través de una varilla Cooperweld por medio de un cable de cobre desnudo No. 4 AWG.
* Los cortacircuitos como los pararrayos deberán estar fabricados según normas ASA, IEEE, NEMA e ICONTEC.
* Los fusibles se establecieron mediante la norma ANSI/NEMA.
* Los aisladores a instalarse cumplirán la norma ICONTEC 1340 (ANSI C841).
* El conductor de la red de media tensión será de clase ACSR
* El conductor de la red de baja tensión será cable trenzado tipo antifraude.
* Para evitar confusiones y accidentes todos los ductos, accesorios y dispositivos de la instalaciones serán identificados con marquillas.

CONVENCIONES	
	POSTE EXISTENTE 14x750
	TORRE DE TRANSMISIÓN EXISTENTE
	POSTE NUEVO FIBRA 14x750
	POSTE NUEVO FIBRA 8x510
	TRANSFORMADOR MONOFÁSICO
	LÍNEA MT
	LÍNEA BT
	FASES
	NEUTRO
	TIERRA
	RETENIDA MEDIA TENSIÓN
	RETENIDA BAJA TENSIÓN
	PUESTA A TIERRA

FIRMA: _____

CONSTRCCIÓN DE RED EN MEDIA TENSIÓN Y BAJA TENSIÓN
RESGUARDO INDÍGENA GUANGUI
DEPARTAMENTO DEL CAUCA - MUNICIPIO TIMBIQUI

CONTIENE: * DISEÑO DE RED AÉREA EN MEDIA TENSIÓN
* DISEÑO DE RED AÉREA TRENZADA EN BAJA TENSIÓN

CONTRATO No:	DISEÑO: JAIRO ALBERTO MENESES M.P. : RR-205-35938
DIBUJÓ: CRISTYAN MARCELO ROSERO M.P. CL205-136573	FECHA: OCTUBRE- 2023
ESCALA: 1:250	PLANCHA No.: 1 DE 1

CENTRALES ELECTRICAS DE NARIÑO S.A. E.S.P.
CEDENAR

APROBADO:

REVISO:	APROBO:
FECHA DE REVISION:	FECHA DE REVISION:

FECHA RECIBO: _____ RECIBO No.: _____

VALIDEZ DESDE: _____ HASTA: _____

FECHA RECIBO: _____