
MANTENIMIENTO DE CUBIERTA AMBIENTE 15-16

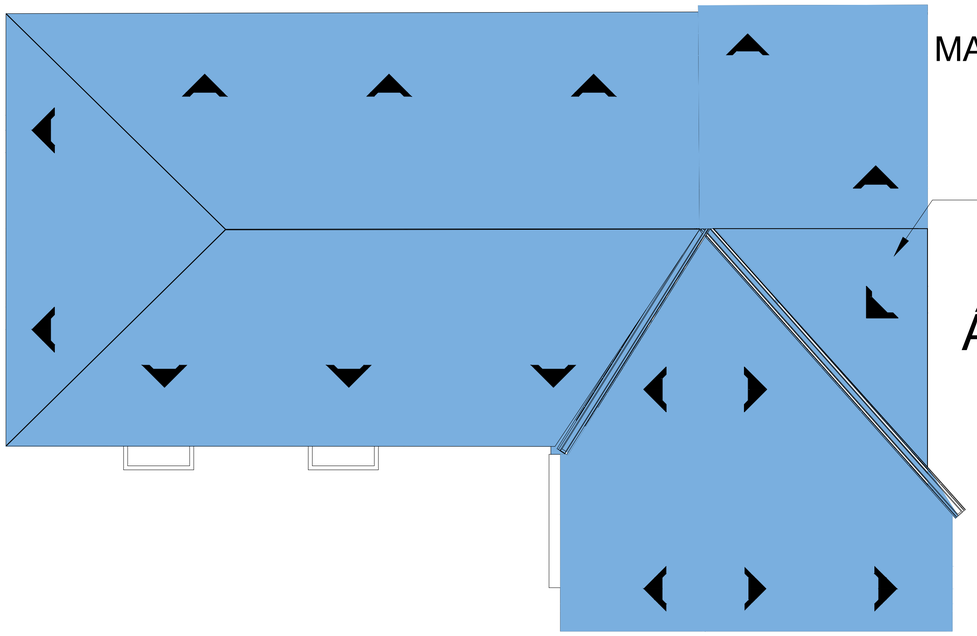


PLANTA DE TECHOS
ESC. 1.75

ÁREA DE CUBIERTA: 357.88 m2

AMBIENTE 15-16


CORTE
ESC. 1.50

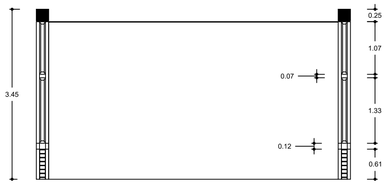


CORTE C-C
ESC. 1.50

AMBIENTE 15

AMBIENTE 16

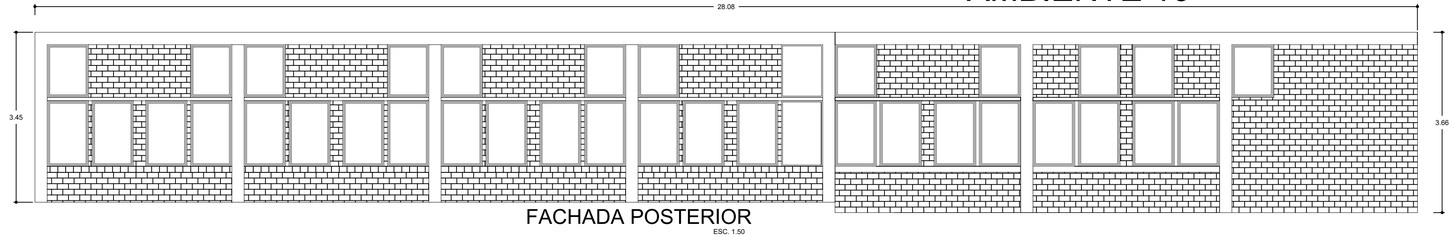


FACHADA POSTERIOR
ESC. 1.50

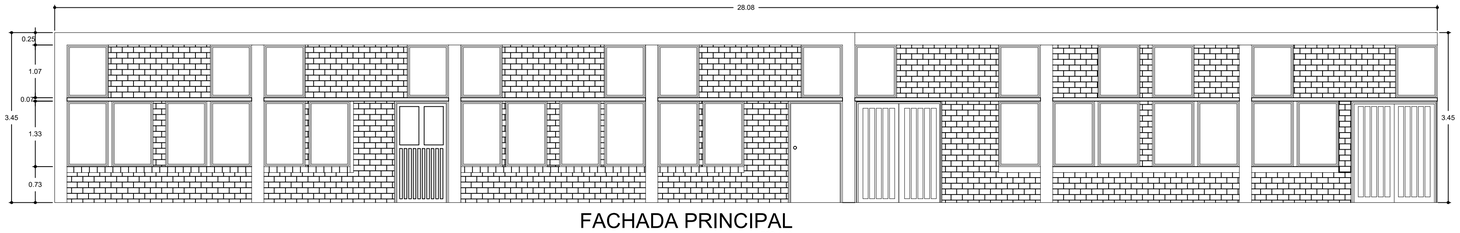

FACHADA PRINCIPAL
ESC. 1.50



LATERAL IZQUIERDO
ESC. 1.50

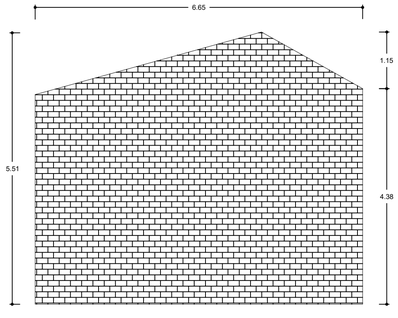

LATERAL DERECHA

SERVICIO NACIONAL
DE APRENDIZAJE
Colombia

PROYECTO:
MANTENIMIENTO CEGAFE-Centro de Gestión Administrativa y Fortalecimiento Empresarial Sede Puerto Boyacá

PROPIETARIOS:
CEGAFE

CONTIENE:
-MANTENIMIENTO CUBIERTA AMBIENTE 15-16

DISEÑO :
INGENIERO CIVIL:
EFREN ALEJANDRO OJEDA MENDIETA.
MAT. PROF. 15202-113730 BYC

DIGITALIZO:
TÉCNICO DIBUJO ARQUITECTÓNICO
IVAN DANIEL CALLEJAS MUÑOZ

ESCALA:
INDICADA

FECHA:
MAYO 2023

OBSERVACIONES:

PLANO:
1/1