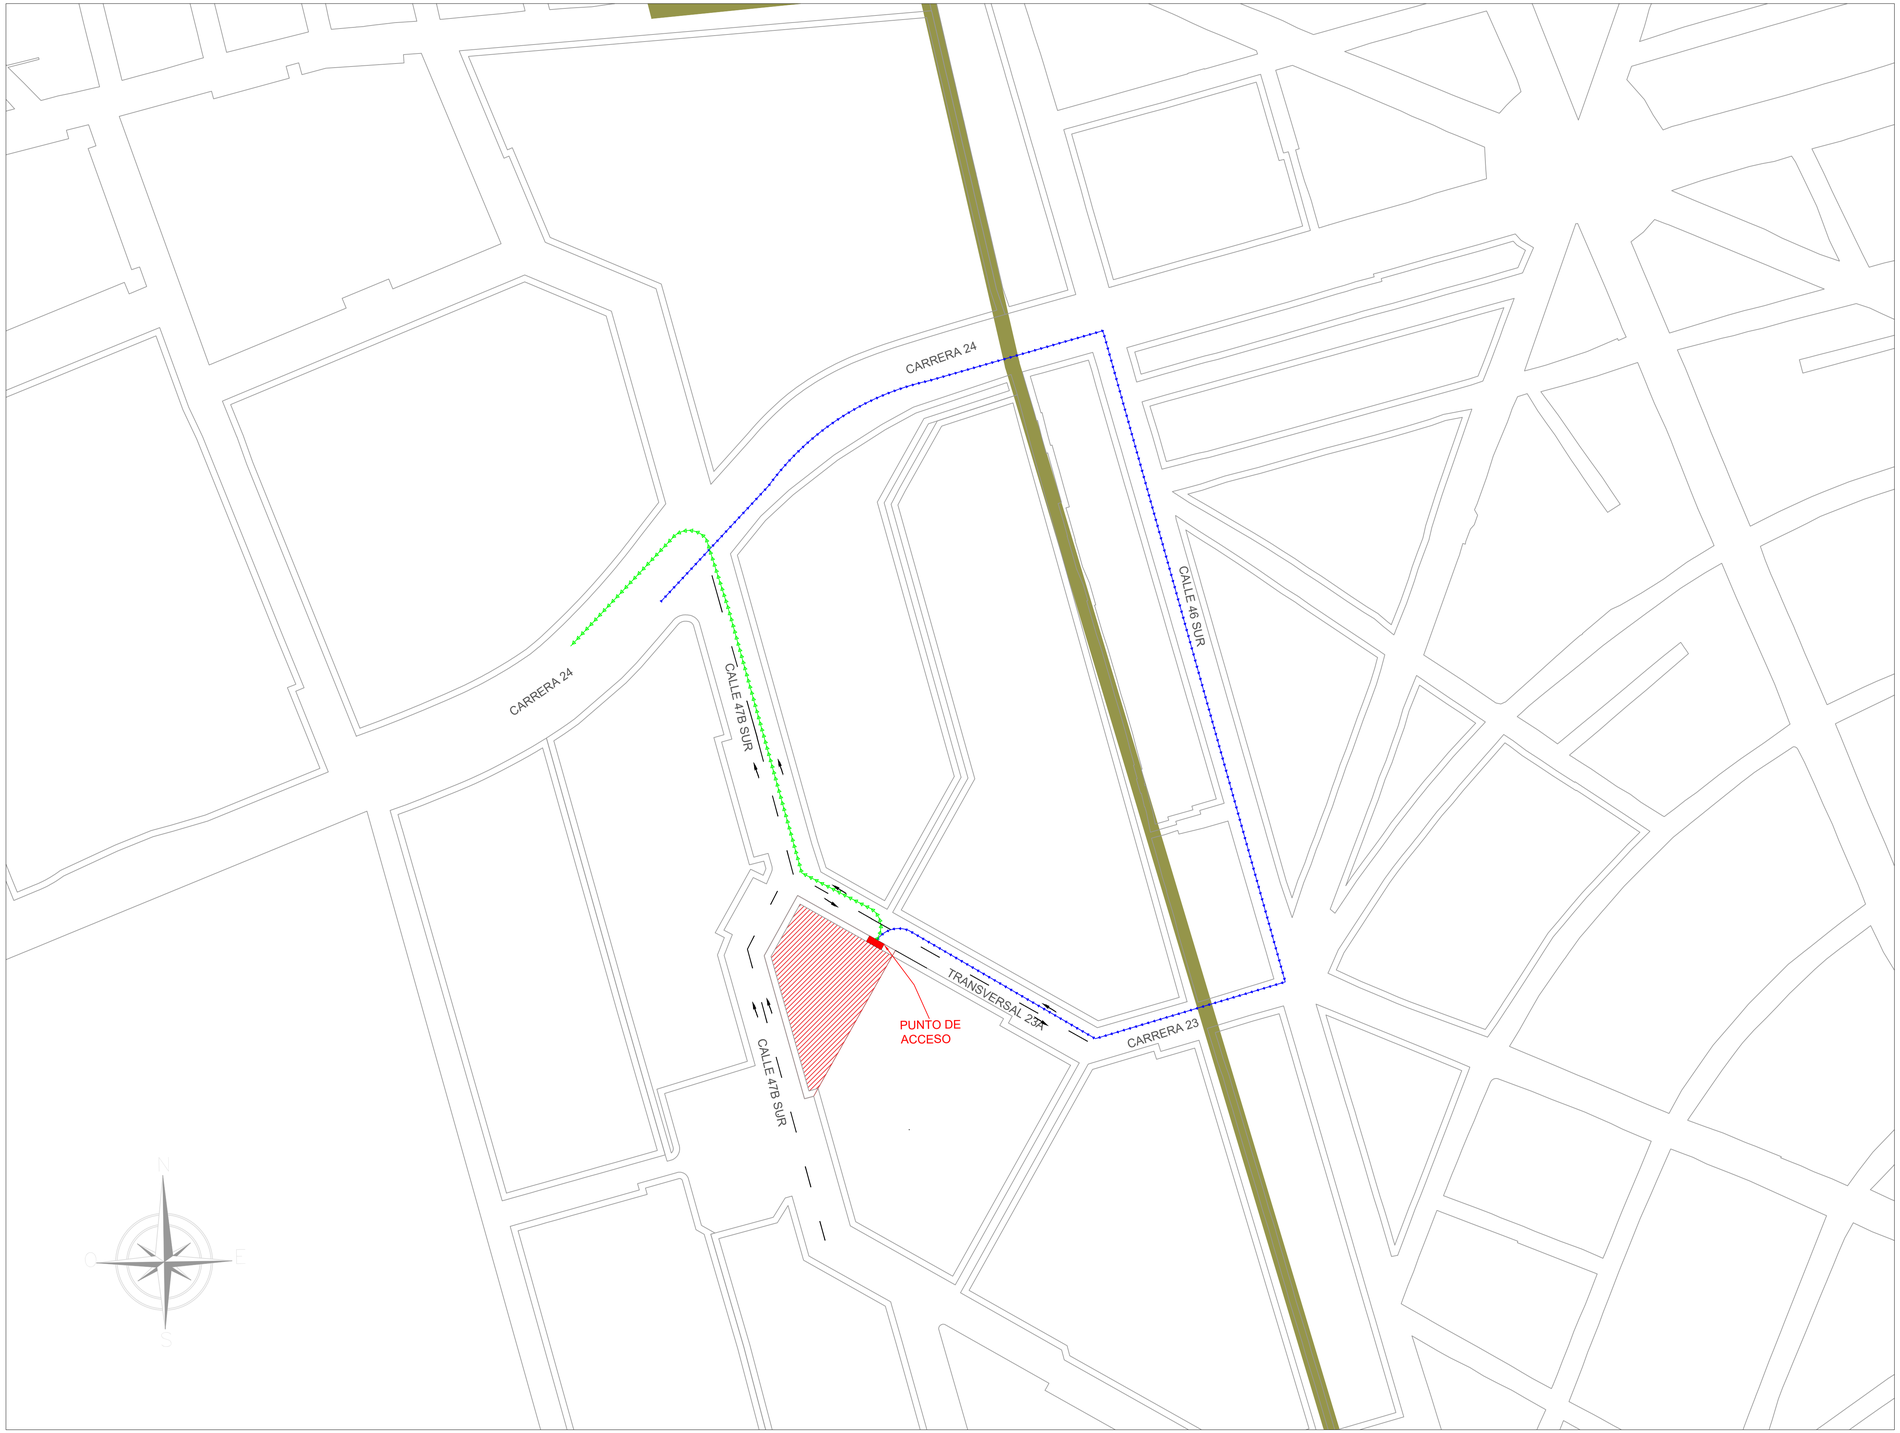


No.	ITEM	CONVENCIONES
01		SENTIDOS VIALES
02		SEÑAL SO - 01 - ENTRADA Y SALIDA DE VOLQUETAS
03		SEÑAL SP - 30-31 ANGOSTAMIENTO DE CARRIL
04		SEÑAL SR - 30 - VELOCIDAD MÀXIMA
05		SEÑAL SPO - 03 - BANDERERO
06		BARRICADA
07		LOTE
08		BANDERERO
09		RUTA DE ENTRADA
10		RUTA DE SALIDA

Nota:

- **Recorrido para Acceso**: Desde la Carrera 24 (Sentido Sur - Norte), Calle 46 Sur (Sentido Occidente - Oriente), Carrera 23 (Sentido Norte Sur) y Transversal 23A (Sentido Oriente-Occidente).
- **Recorrido para Salida**: Transversal 23A (Sentido Oriente-Occidente), Calle 47B Sur (Sentido Oriente-Occidente) y Carrera 24 (Sentido Norte-Sur)

ALCALDÍA MAYOR DE BOGOTÁ D.C.

CONSTRUCTOR:
BYR CONSTRUCTORES

CONSULTOR:
FS PROYECTOS SAS

CONSULTOR

REVISÓ: Fabián Tafur
Ing Esp. FABIÁN TAFUR SÁNCHEZ
MP 25202-68065 CND

DISEÑÓ: Fabián Tafur
Ing Esp. FABIÁN TAFUR SÁNCHEZ
MP 25202-68065 CND

DIBUJÓ: Fabián Tafur
Ing Esp. FABIÁN TAFUR SÁNCHEZ
MP 25202-68065 CND

VERSION No.: 1

FECHA ELABORACIÓN: 02/03/2023

MODIFICACIONES :

No.	Fecha	Observaciones
0	01/25/23	Original
1	02/03/23	Respuesta a observaciones recibidas el 31 de enero de 2023

CONTIENE:
PLAN DE MANEJO DE TRÁNSITO
RUTAS DE ACCESO Y SALIDA A OBRA

UPZ: VENECIA

ESCALA: SIN ESCALA

NOMBRE DEL PROYECTO:
CONSTRUCCION PARQUE VECINAL URBANIZACIÓN TUNAL II

LOCALIDAD: TUNJUELITO

ID PROYECTO:

PLANCHA No.: 2 DE 2